


PLANTA DE FORMA  
ARMADURA POSITIVA  
Esc: 1/50

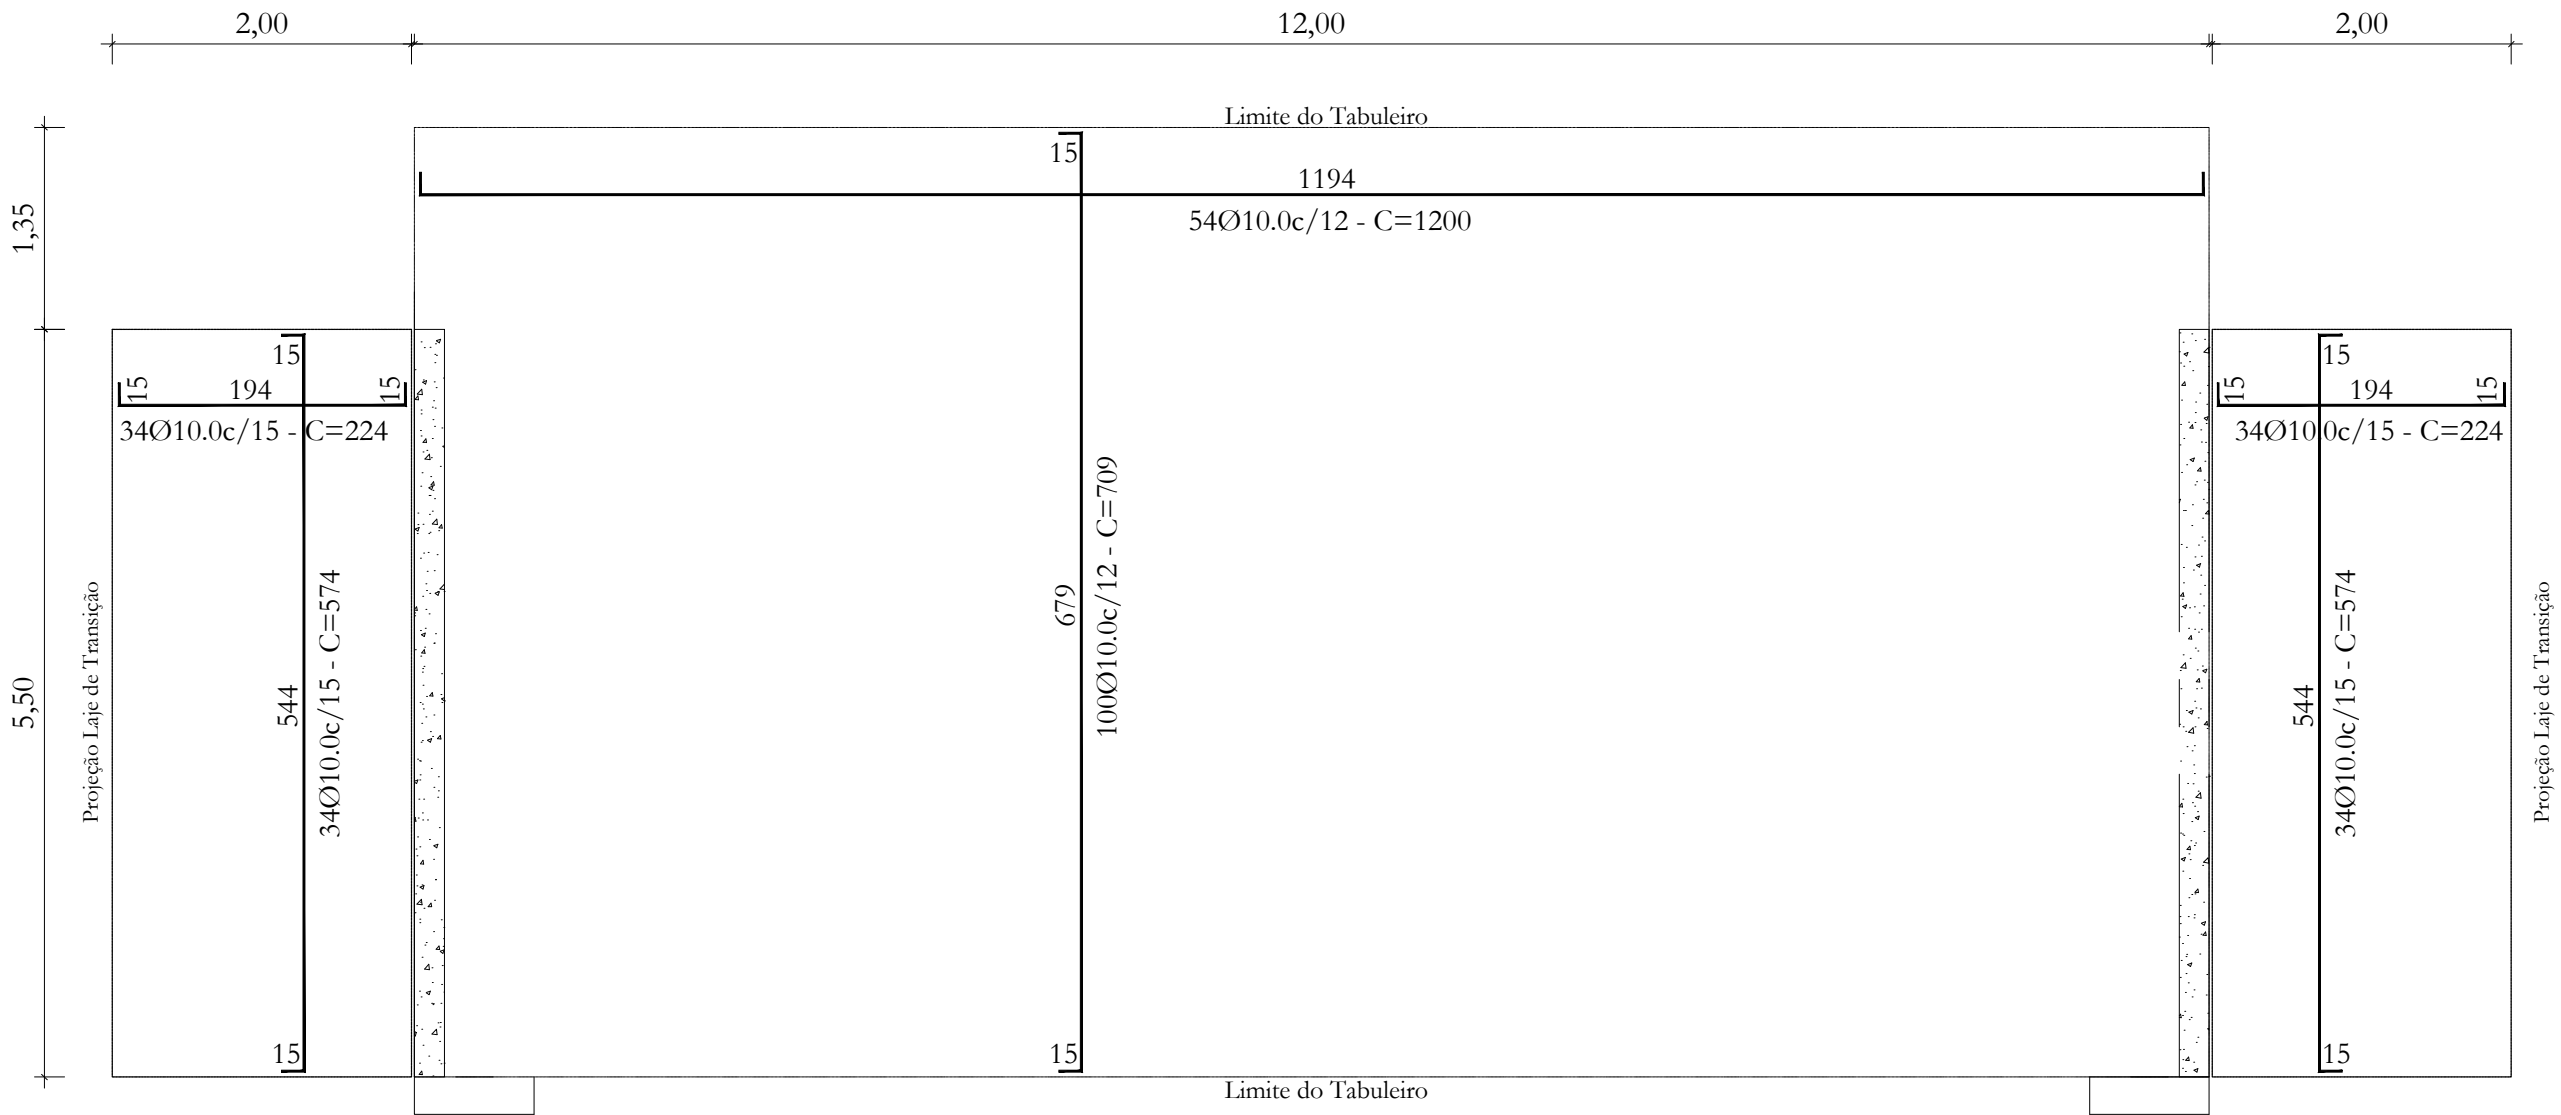

PLANTA DE FORMA  
ARMADURA NEGATIVA  
Esc: 1/50

<div><div>SECRETARIA DE PLANEJAMENTO E OBRAS</div><div></div></div>		SECRETARIA DE PLANEJAMENTO E OBRAS	
PREFEITO:		MÁRIO RIBEIRO DA SILVA JÚNIOR	
SECRETÁRIA:		MARCELY REGINA DE OLIVERA CASTANHO	
OBJETO:		PONTE EM CONCRETO ARMADO	
ENDEREÇO:		PASSAGEM PARAGUASSÚ - 5,50 x 12,00M	
TÍTULO / SUBTÍTULO:		PLANTA DE FORMA ARMADURA: POSITIVA E NEGATIVA	
ASSINATURA:		FOLHA: 06/06	
ESCALA:		DATA REVISÃO:	
INDICADA		JANEIRO/2026	
RESP. TÉCNICO:		GELSON DA SILVA MONTEIRO	
PROJETISTA:		ANDREIA KAROLINY SOUSA DE ALMEIDA	
TÉC. EM EDIFICAÇÕES:		02209248213 CFT-PA	
FLÁVIO AUGUSTO DE QUADROS FERREIRA		TÉC. EM EDIFICAÇÕES: 54647649253 CFT-PA	