




PLANTA ESQUEMÁTICA DA PONTE
ESC: 1/100

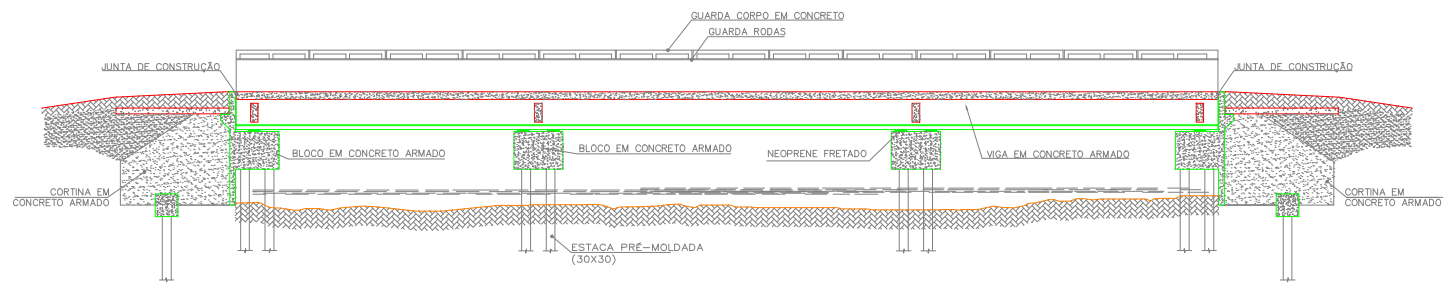

SEÇÃO 01
ESC: 1/100

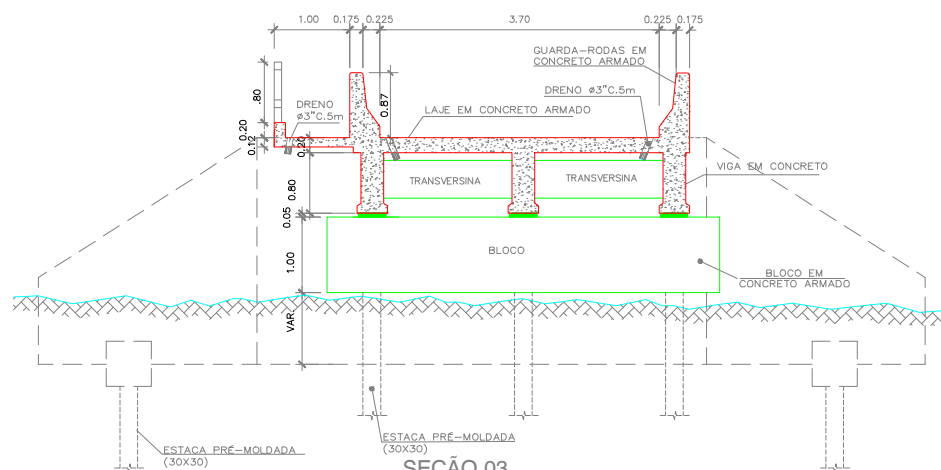


SEÇÃO 03
ESCALA: 1/50

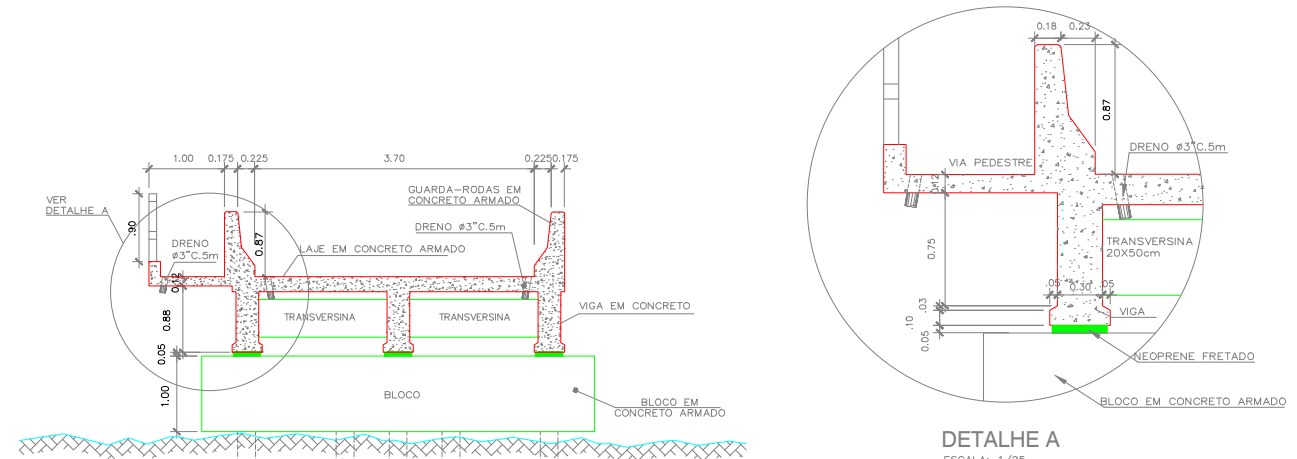

SEÇÃO 02
ESCALA: 1/50

DETALHE A
ESCALA: 1/25

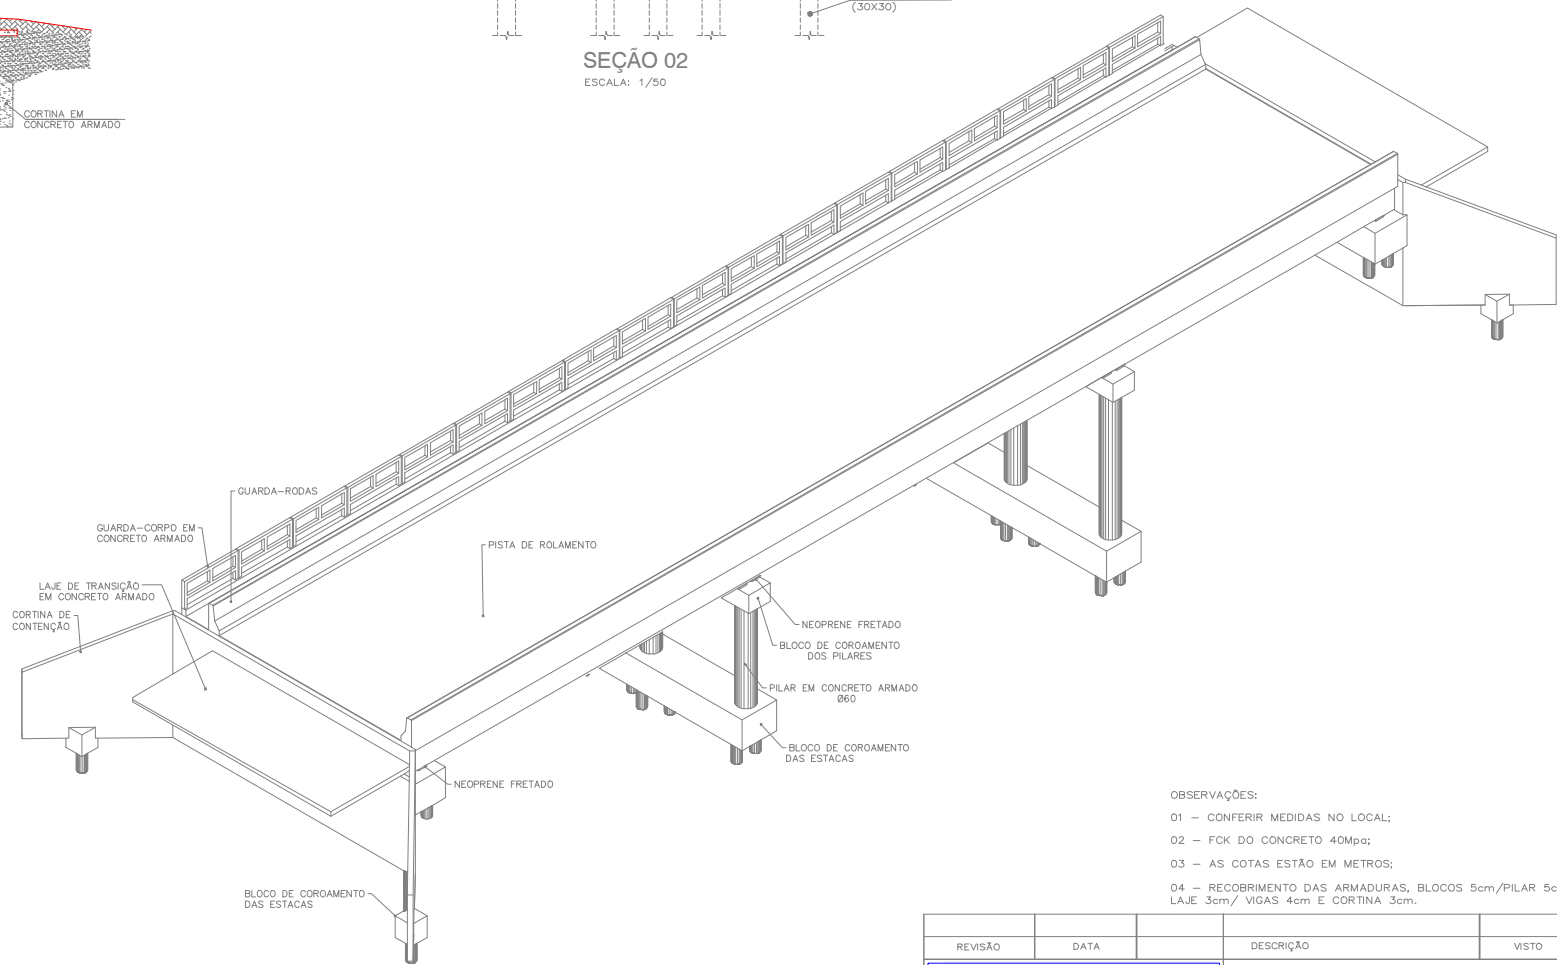

DETALHE EM PERSPECTIVA DA ESTRUTURA DA PONTE
SEM ESCALA

- OBSERVAÇÕES:
- 01 - CONFERIR MEDIDAS NO LOCAL;
 - 02 - FCK DO CONCRETO 40mpa;
 - 03 - AS COTAS ESTÃO EM METROS;
 - 04 - RECOBRIMENTO DAS ARMADURAS, BLOCOS 5cm/PILAR 5cm/LAJE 3cm/ VIGAS 4cm E CORTINA 3cm.

REVISÃO	DATA	DESCRIÇÃO	VISTO
<div><div><div>BRAGANÇA PREFEITURA SECRETARIA DE PLANEJAMENTO E OBRAS</div></div><div><p>SECRETARIA DE PLANEJAMENTO E OBRAS</p><p>SECRETARIA: MARCELY REGINA DE OLIVEIRA CASTANHO</p><p>OBRA:</p><p>CONSTRUTORAÇÃO DE EMPRESA ESPECIALIZADA PARA A CONSTRUÇÃO DE UMA PONTE EM CONCRETO ARMADO, NA LOCALIDADE DE GENIPAUAQU, NO MUNICÍPIO DE BRAGANÇA/PA</p><p>RES.P. ANTEPROJETO: LEDA ANTONIA BRANDÃO BORGES ENGENHEIRA CIVIL CREA:112006313-2</p><p>RES.P. TÉCNICO: NOADSON GOMES MONTEIRO ENGENHEIRO CIVIL CREA:150929103-2</p><p>DESENHO: DANILO</p></div></div>			
DATA:	FEVEREIRO/2026	ESCALA:	INDICADA
			PRANCHA 1/5