


VISTA LATERAL A - A

Escala 1:500


Escala 1:250

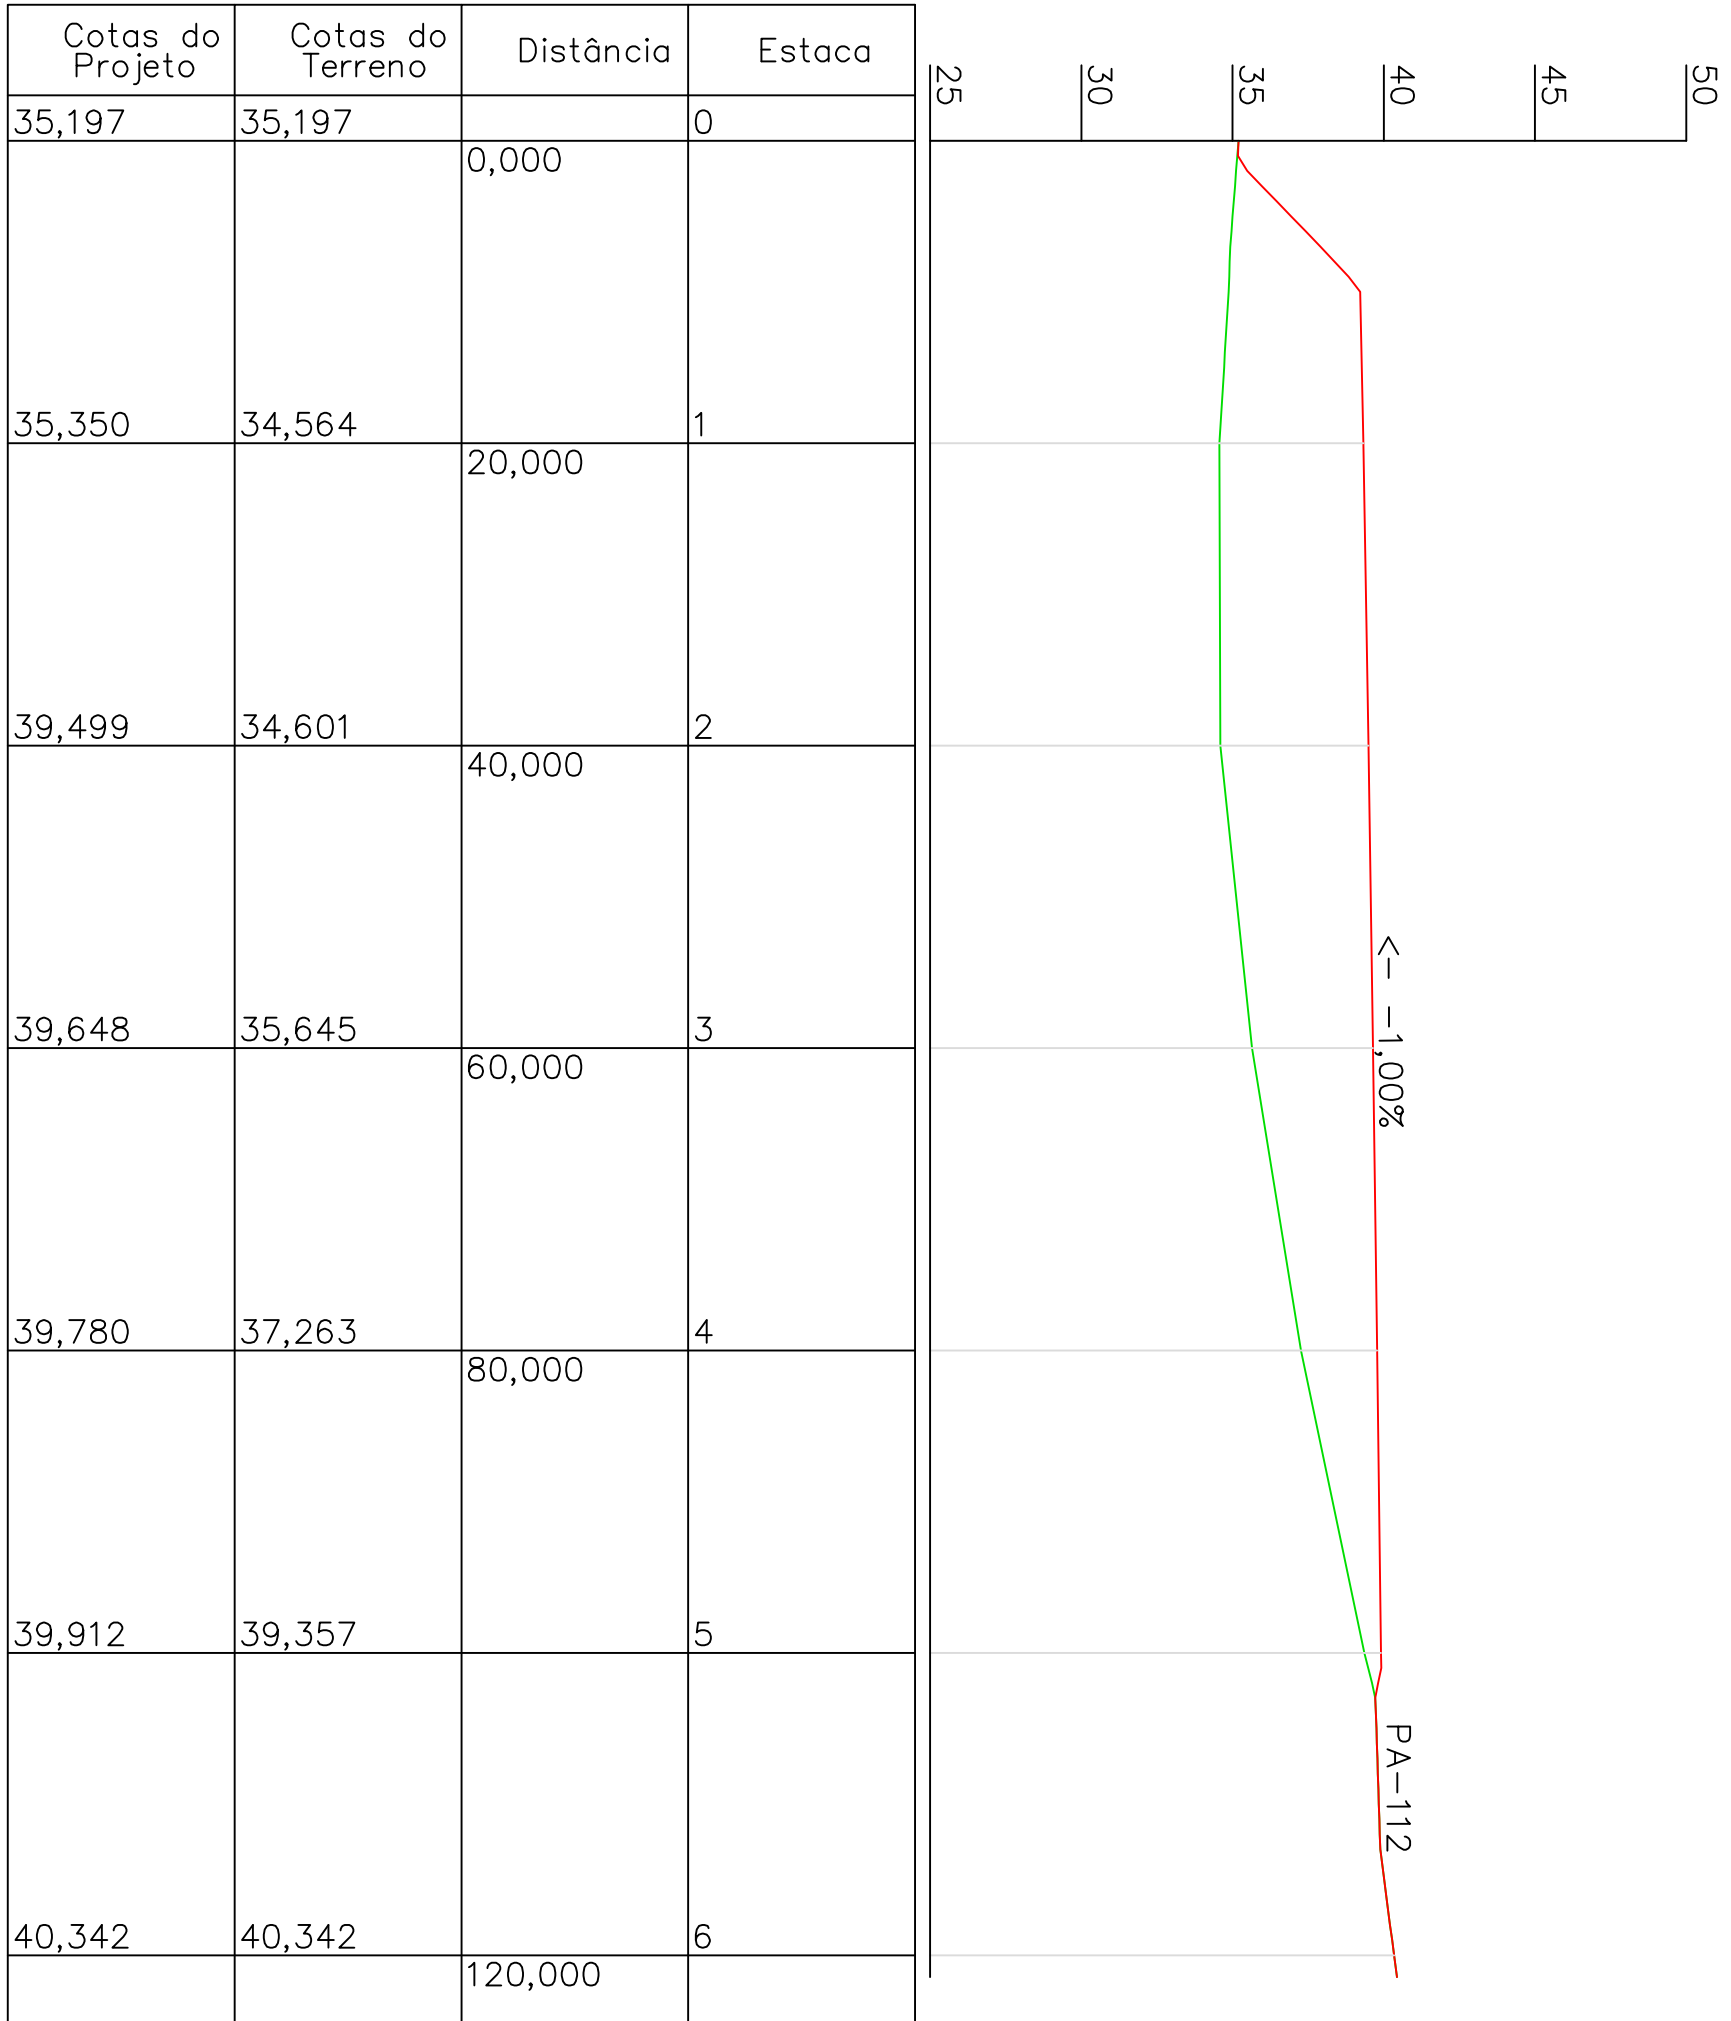

VISTA LATERAL B - B

Escala 1:500

Escala 1:250

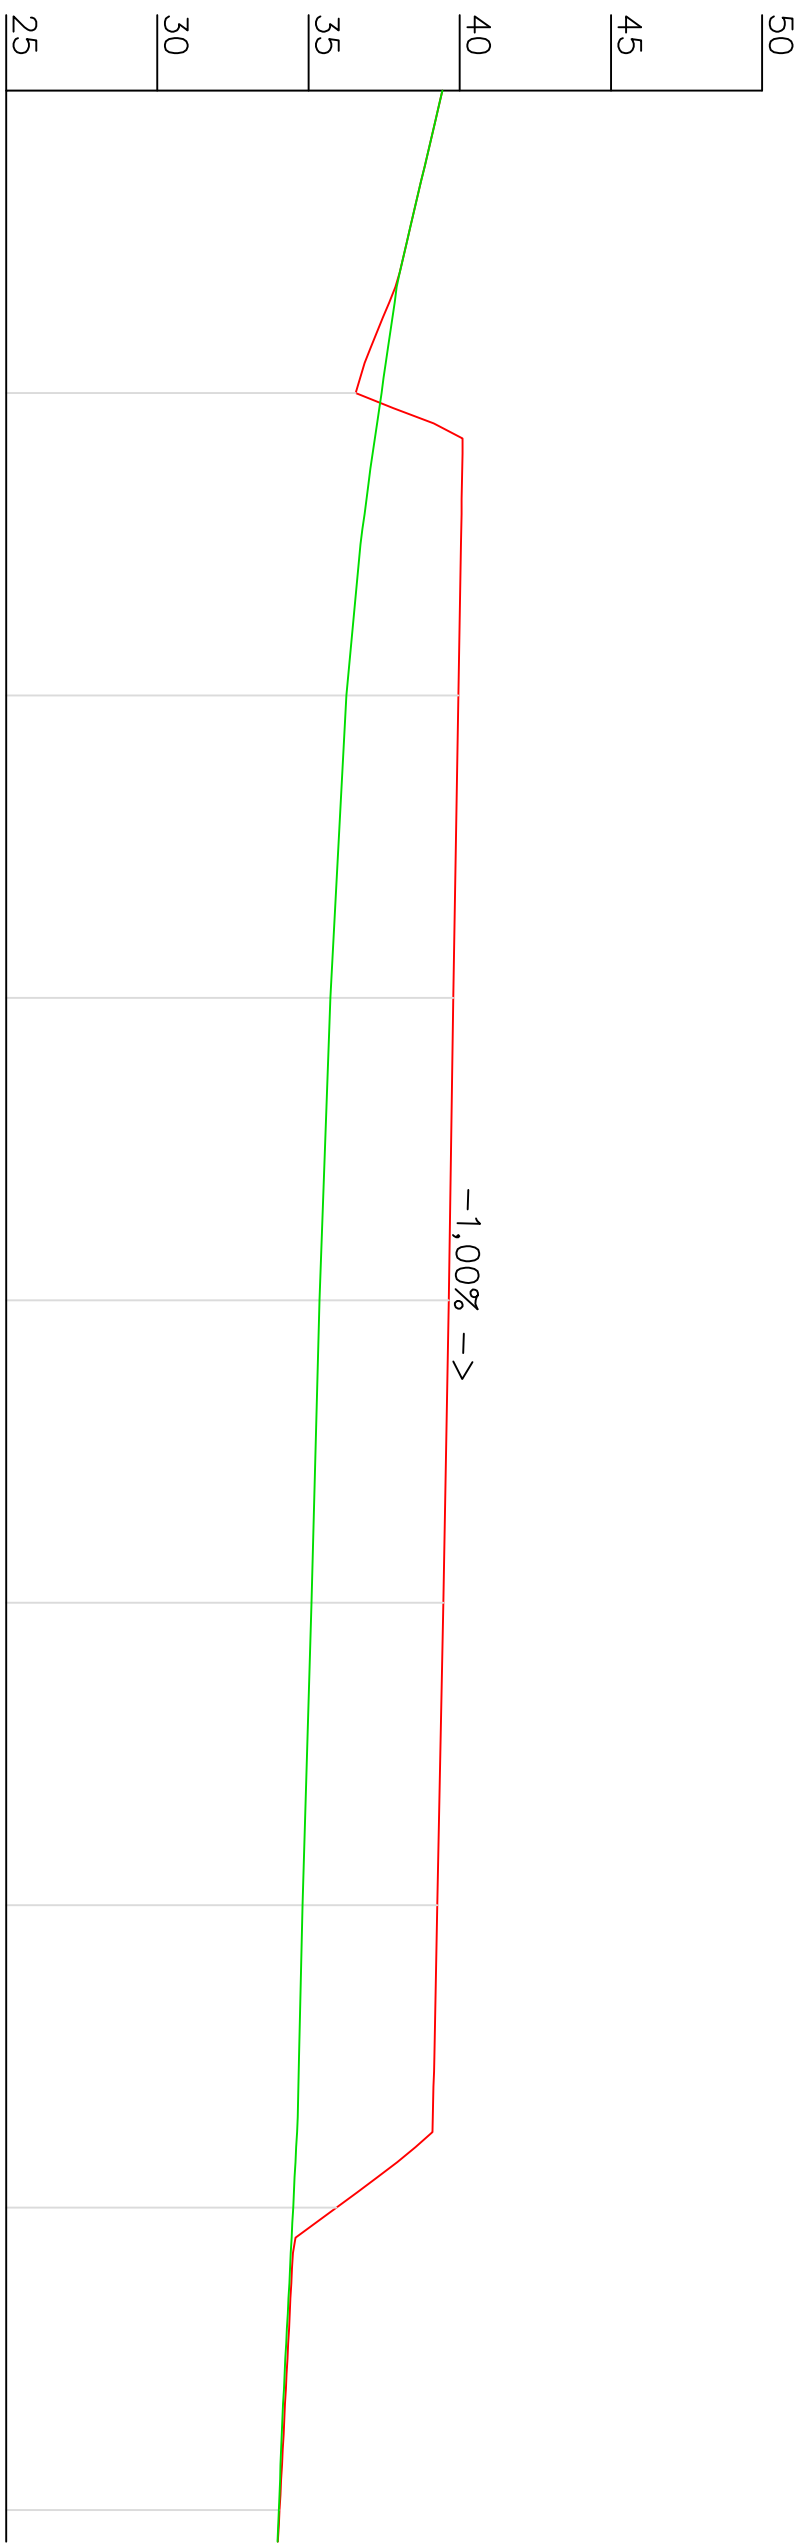

Estaca	Distância	Cotas do Terreno	Cotas do Projeto
0	0,000	39,426	39,426
1	20,000	37,411	36,563
2	40,000	36,256	39,958
3	60,000	35,718	39,788
4	80,000	35,365	39,634
5	100,000	35,101	39,457
6	120,000	34,799	39,261
7	140,000	34,491	35,920
8	160,000	34,019	34,042

PLANTA DE LOCALIZAÇÃO



LEGENDA

- EDIFICAÇÕES
- MURO
- CERCAS
- BORDOS DE RUA
- CURVAS DE NÍVEL
- AB1 MARCOS DE PARTIDA
- POSTES

Observações:

- As divisões cadastradas e o nome dos confrontantes foram indicados pelo proprietário.
- Pontos de coordenadas coletados em Setembro/2025 com GPS de navegação Garmin Etrex 20x, com Datum de referência: South American Datum 1969 (SAD-69). Transformação do Datum de Referência para Sirgas 2000 usando o Calculadora Geográfica disponibilizada no site do INPE. Datum: Sirgas 2000 Meridiano Central: -45° Fuso: 23M

Coordenadas UTM de partida:

PA-1	23M	9.881.020,100N	PA-2	23M	9.881.076,074N
UTM		301.958,742E	UTM		302.067,565E
Elevação		43,238m	Elevação		40,410m

PA-1

COORDENADAS UTM (GDA84)

N = 9.881.020,100
E = 301.958,742
COTA = 43,238

COORDENADAS GEOGRÁFICAS

LATITUDE = -10°43'33,328"S
LONGITUDE = -46°46'47,73844"W
ALTITUDE = 43,238 m

TODAS AS COORDENADAS AQUI DESCRITAS ESTÃO GEORREFERENCIADAS AO SISTEMA GEODÉSICO BRASILEIRO A PARTIR DA ESTACÃO LITUA DA BANC DE BELÉM - PA. E ENCONTRAM SE REPRESENTANDO NO SISTEMA UTM REFERENCIADO AO MERIDIANO CENTRAL -45°WGR.



CNPJ: 39.355.627/0001-43
Insc. Est. 15.080.946/001
Insc. 350 Paulo - SP

Proprietário: Prefeitura de Bragança

RT:Jaelmi Teixeira Damous CFI: 6710860204

RT:Jaelmi Teixeira Damous CFI: 6710860204

RT:

Proprietário: Prefeitura de Bragança

Título: Levantamento Topográfico

Objetivo: Cálculo de Volume de Terraplenagem

Local: Rodovia PA-112

Município:	Ass. Consórcio	Município:	Escala:	Data:	Revisão:
Bragança – PA	***	***	1 : 500	Setembro/2025	JTD