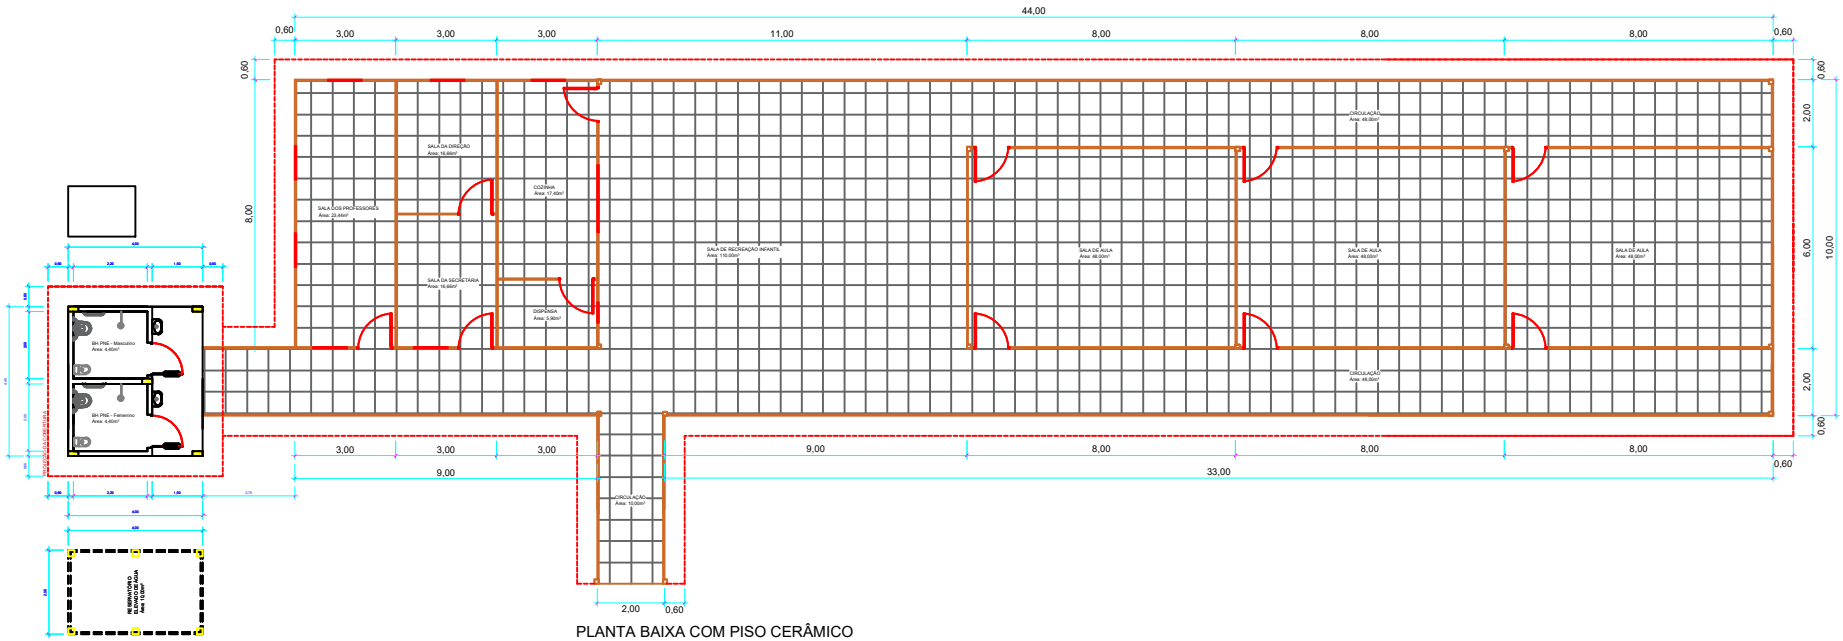

PLANTA BAIXA COM PISO CERÂMICO

Escala 1 : 100

GURUPÁ	PROJETO BÁSICO	
	PROPRIETÁRIO: PREFEITURA MUNICIPAL DE GURUPÁ / SEC. DE EDUCAÇÃO	REVISÃO: 02
	RESPONSÁVEIS TÉCNICOS: ENG. CIVIL GESIVALDO SERRA RABELO - CREA 28994/D-PA	ART: X.XX
DATA: MAIO 2025	PROJETO: ANEXO DE 3 SALAS E REFEITÓRIO DE ESCOLA DE ENSINO INFANTIL EM MADEIRA COM PISO CERÂMICO	ESCALA: Indicada
LOCAL:	PLANTA BAIXA COM PISO CERÂMICO	Nº DA PRANCHA: 02-06

Formato A2 420x594mm