


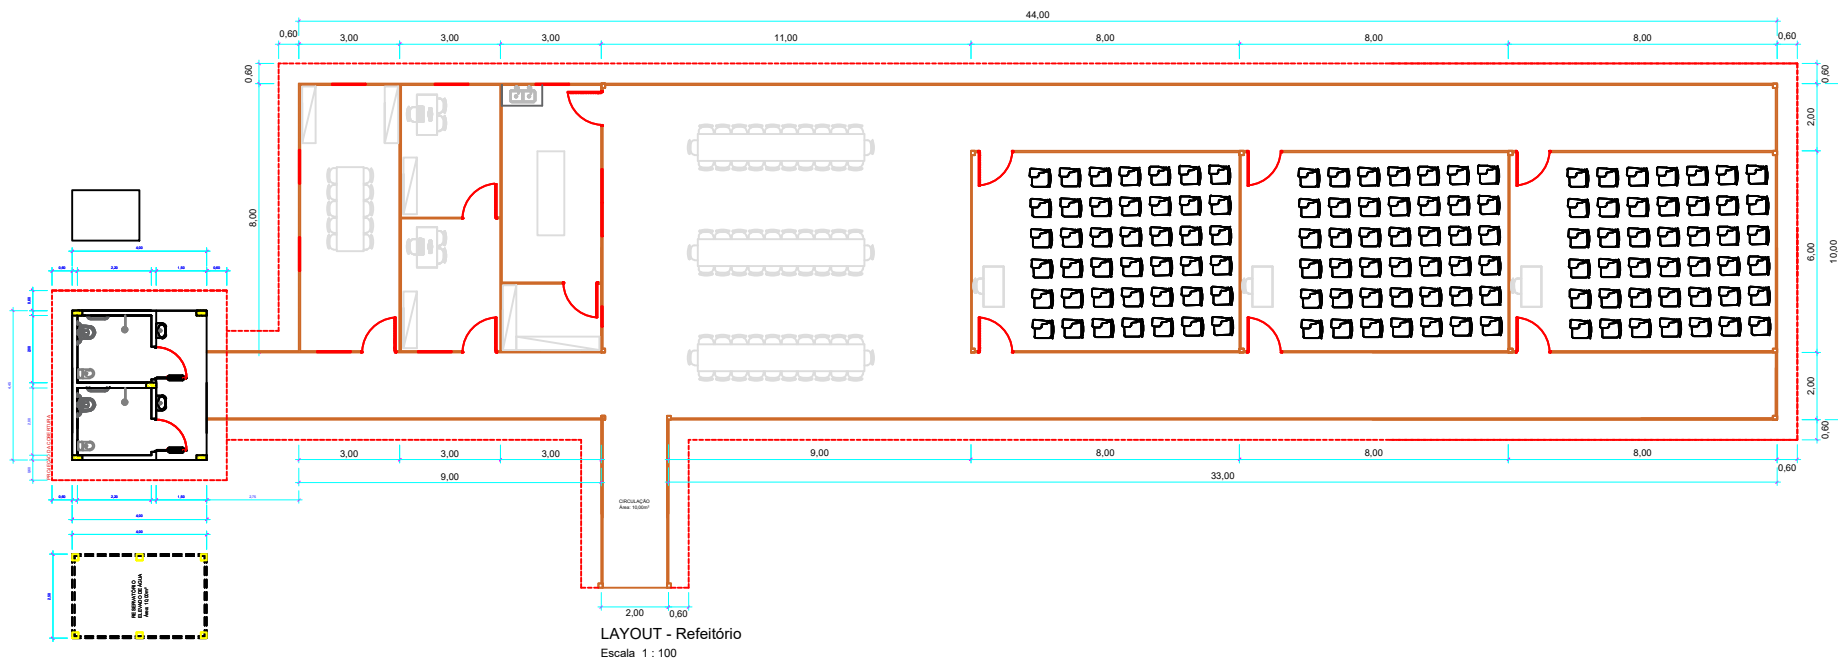

| PROJETO BÁSICO                                                                                  |               |                                                      |                  |
|-------------------------------------------------------------------------------------------------|---------------|------------------------------------------------------|------------------|
|            | PROPRIETÁRIO  | PREFEITURA MUNICIPAL DE GURUPÁ / SEC. DE EDUCAÇÃO    | REVISÃO: 02      |
|                                                                                                 | PROJETADO POR | ENG. CIVIL GESIVALDO SIERRA RABELO - CREA 28994/D-PA | ANO: XXX         |
|                                                                                                 | DATA          | MARÇO 2025                                           | ESCALA: Indecida |
| TÍTULO: ANEXO DE 3 SALAS E REFEITÓRIO DE ESCOLA DE ENSINO INFANTIL EM MADEIRA COM PISO CERÂMICO |               |                                                      | TP DA PROPOSTA   |
| LOCAL: LAYOUT - Refeitório                                                                      |               |                                                      | 03-06            |