



1 CORTE A-A
ESCALA 1/50

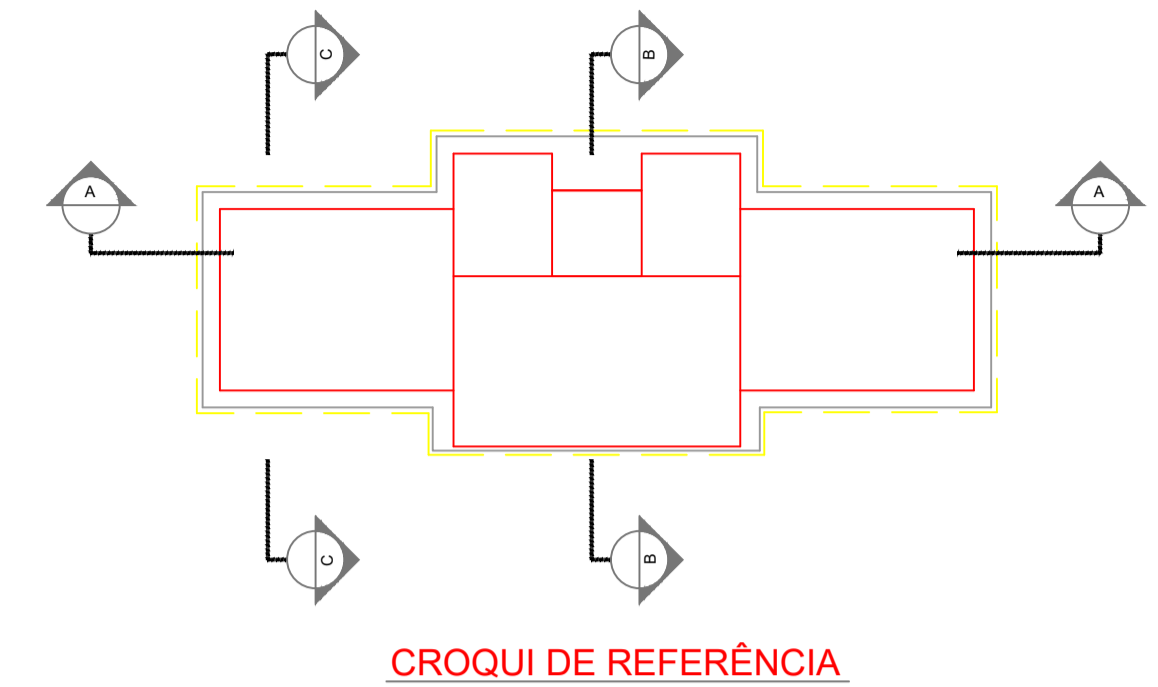


CROQUI DE REFERÊNCIA

LEGENDA:	
	INDICAÇÃO NÍVEIS PLANTA E CORTE
	INDICAÇÃO DE VISTAS
	INDICAÇÃO DE CORTES
	INDICAÇÃO DE FACHADAS
	INDICAÇÃO DE PORTAS E JANELAS
	ESPECIFICAÇÕES DE MATERIAIS
	INDICAÇÃO DE EIXOS
	INDICAÇÃO DE ELEMENTOS (BANCADAS, PRATELEIRAS E ETC.)

- NOTAS**
- MEDIDAS E NÍVEIS EM METROS
 - VERIFICAR POSIÇÃO EXATA DOS PILARES NO PROJETO ESTRUTURAL
 - VERIFICAR DETALHES CONSTRUTIVOS PERTINENTES NO PROJETO DE DETALHAMENTO
 - SEGUIR ORIENTAÇÃO DO PROJETO QUANTO A UTILIZAÇÃO DAS CORES, CASO SEJA NECESSÁRIA ALTERAÇÃO, CONSULTAR O CADERNO DE ESTUDO DE CORES
 - EM CASO DE CONFLITO DE INFORMAÇÕES ENTRE O PROJETO GRÁFICO E O MEMORIAL DESCRITIVO E ESPECIFICAÇÕES TÉCNICAS, PREVALECE A INFORMAÇÃO CONTIDA NO DESENHO
 - ALTERAÇÕES NESTE PROJETO SOMENTE COM AUTORIZAÇÃO EXPRESSA DO FNDE
- REFERÊNCIA:**
- PLANILHA DE QUANTITATIVOS
 - MEMORIAL DESCRITIVO E ESPECIFICAÇÕES TÉCNICAS

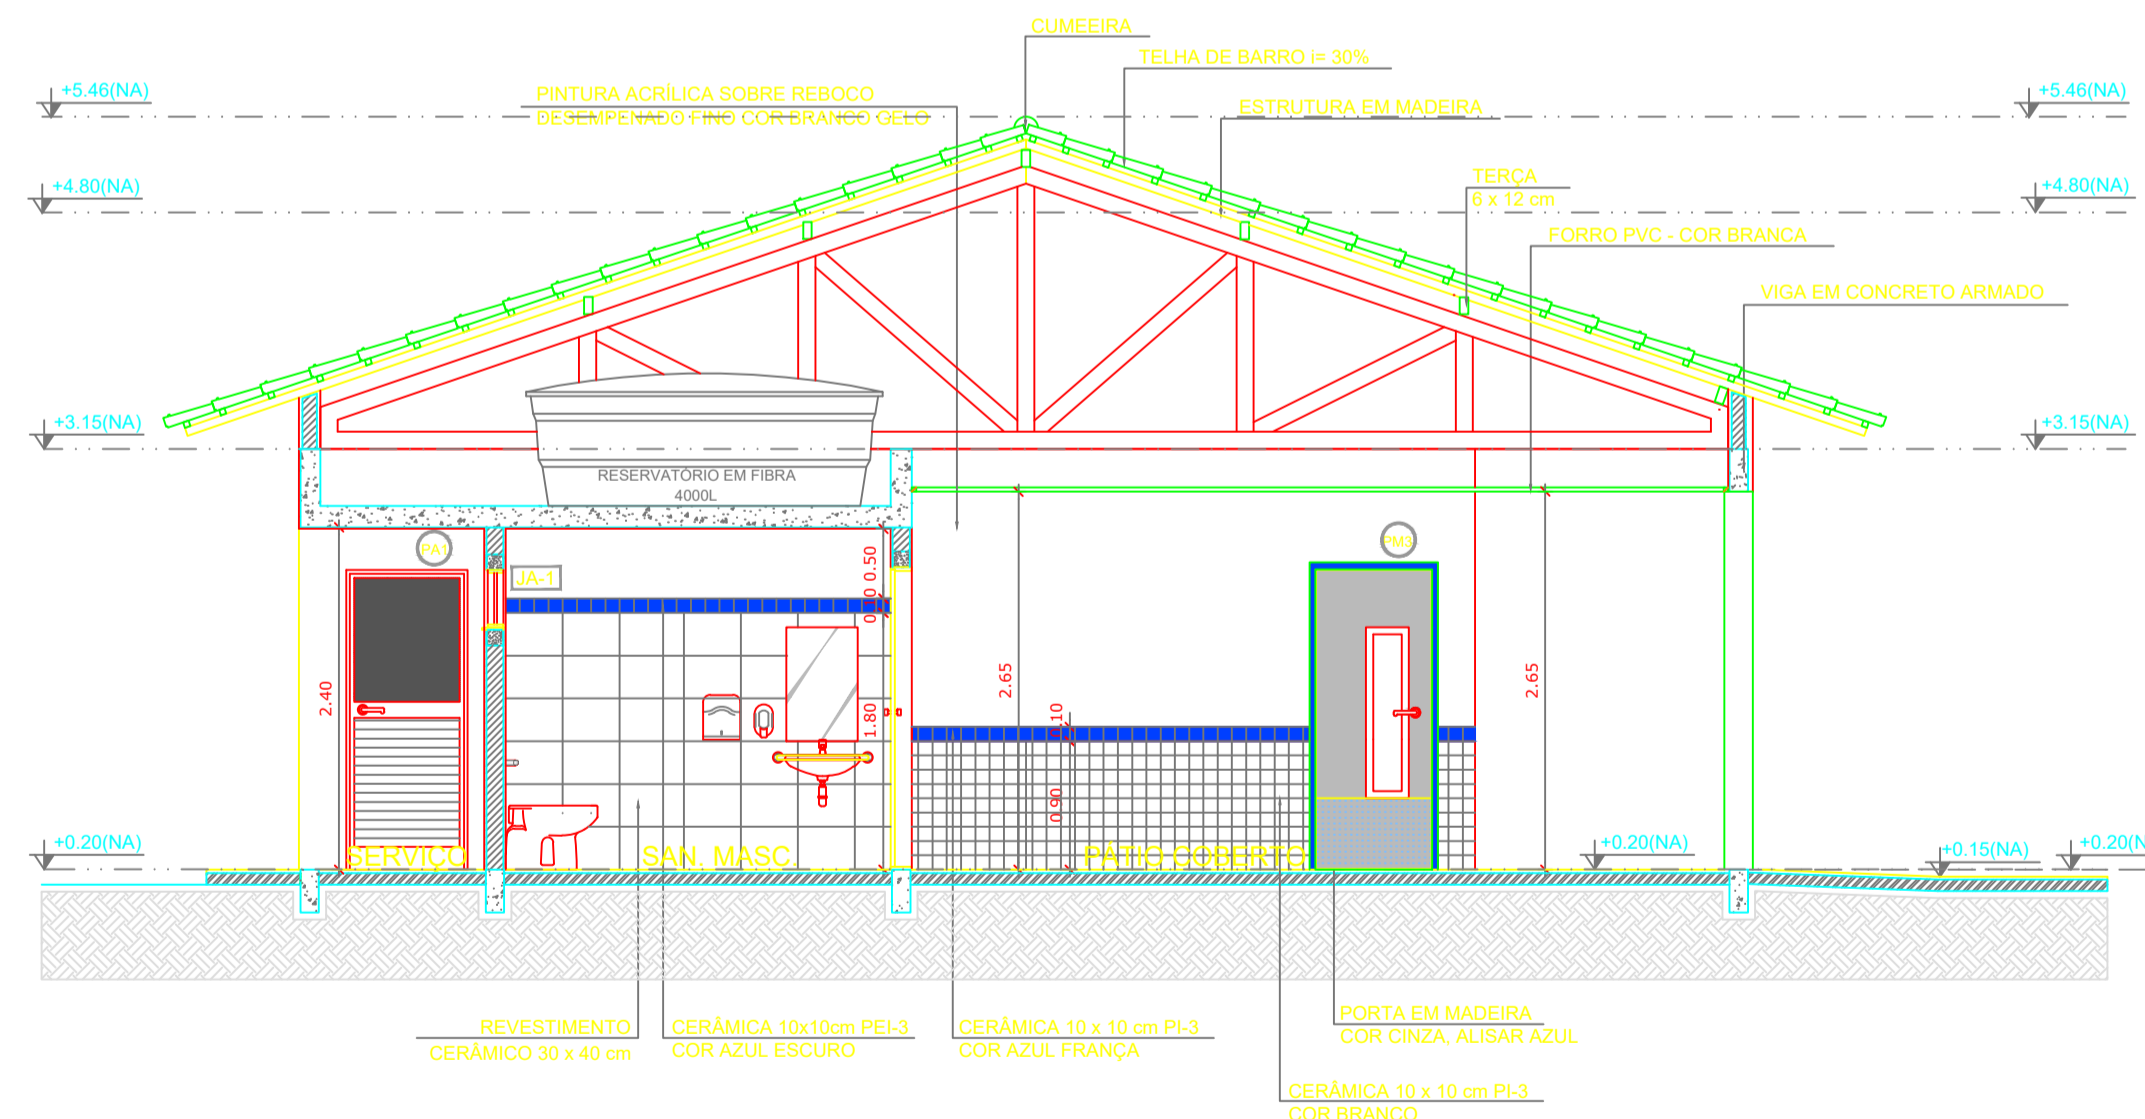

2 CORTE B-B
ESCALA 1/50

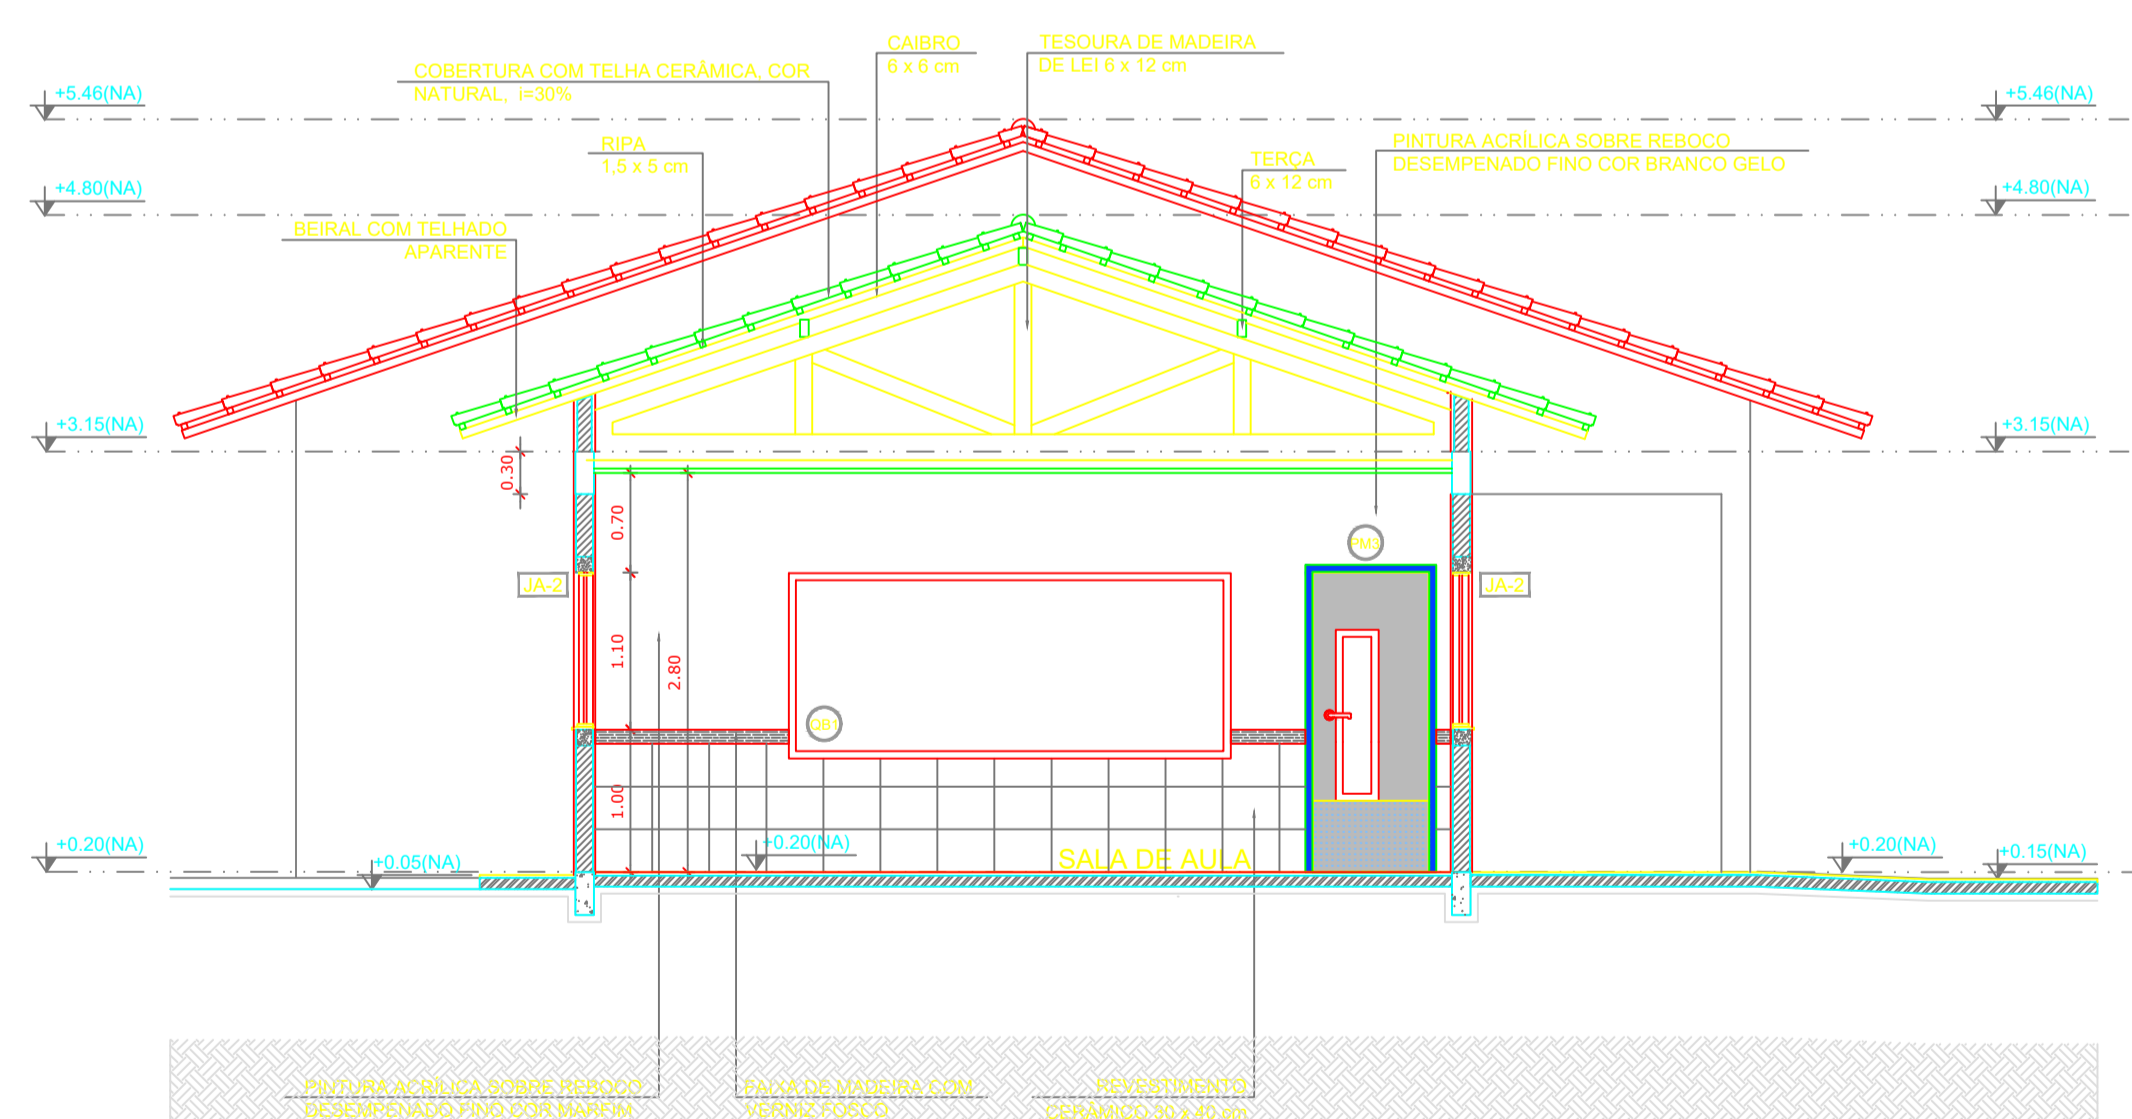

3 CORTE C-C
ESCALA 1/50

PREFEITURA MUNICIPAL DE OEIRAS DO PARÁ	
Projeto: CONSTRUÇÃO DE UM ANEXO À ENFERMAGEM CALDAS COM 02 SALAS DE AULA, PÁTIO COBERTO, ADMINISTRAÇÃO, BANHEIROS MASC/FEM., COPA/COZINHA, ÁREA DE SERVIÇOS E DEPOSITOS	
Autor do Projeto: Engº Civil SHELSON GIL MOIA CARDOSO CREA/PA: 150224102-5	Proprietário: PREFEITURA MUNICIPAL DE OEIRAS DO PARÁ
Endereço da Obra: LOCALIDADE RIO CAMIRANGA, S/Nº.	
Data: AGOSTO/2025	Escala: Indicada
Conteúdo da prancha: cores	Descrição: SHELSON GIL MOIA CARDOSO
Observação: Qualquer divergência entre a cota e o desenho, considerar a cota	
02/04	