



Deve-se priorizar o plantio de espécies nativas de grande porte, com preferência para *Handroanthus heptaphyllus* (Ipê-Rosa) e *Handroanthus albus* (Ipê-Amarelo), em função de seu valor paisagístico, floração ornamental, adaptabilidade ao clima tropical e contribuição ecológica para a fauna local, especialmente aves polinizadoras.

Observações Técnicas:
 - Espaçamento mínimo recomendado: 6 a 8 metros entre exemplares, considerando o pleno desenvolvimento da copa.
 - Época ideal de plantio: início do período chuvoso, para garantir o enraizamento adequado e minimizar a necessidade de irrigação suplementar.
 - Função paisagística: criação de eixos visuais, sombreamento de áreas de permanência e valorização estética do espaço público.
 - Manutenção: é recomendada a condução inicial da copa e podas de formação nos dois primeiros anos após o plantio.

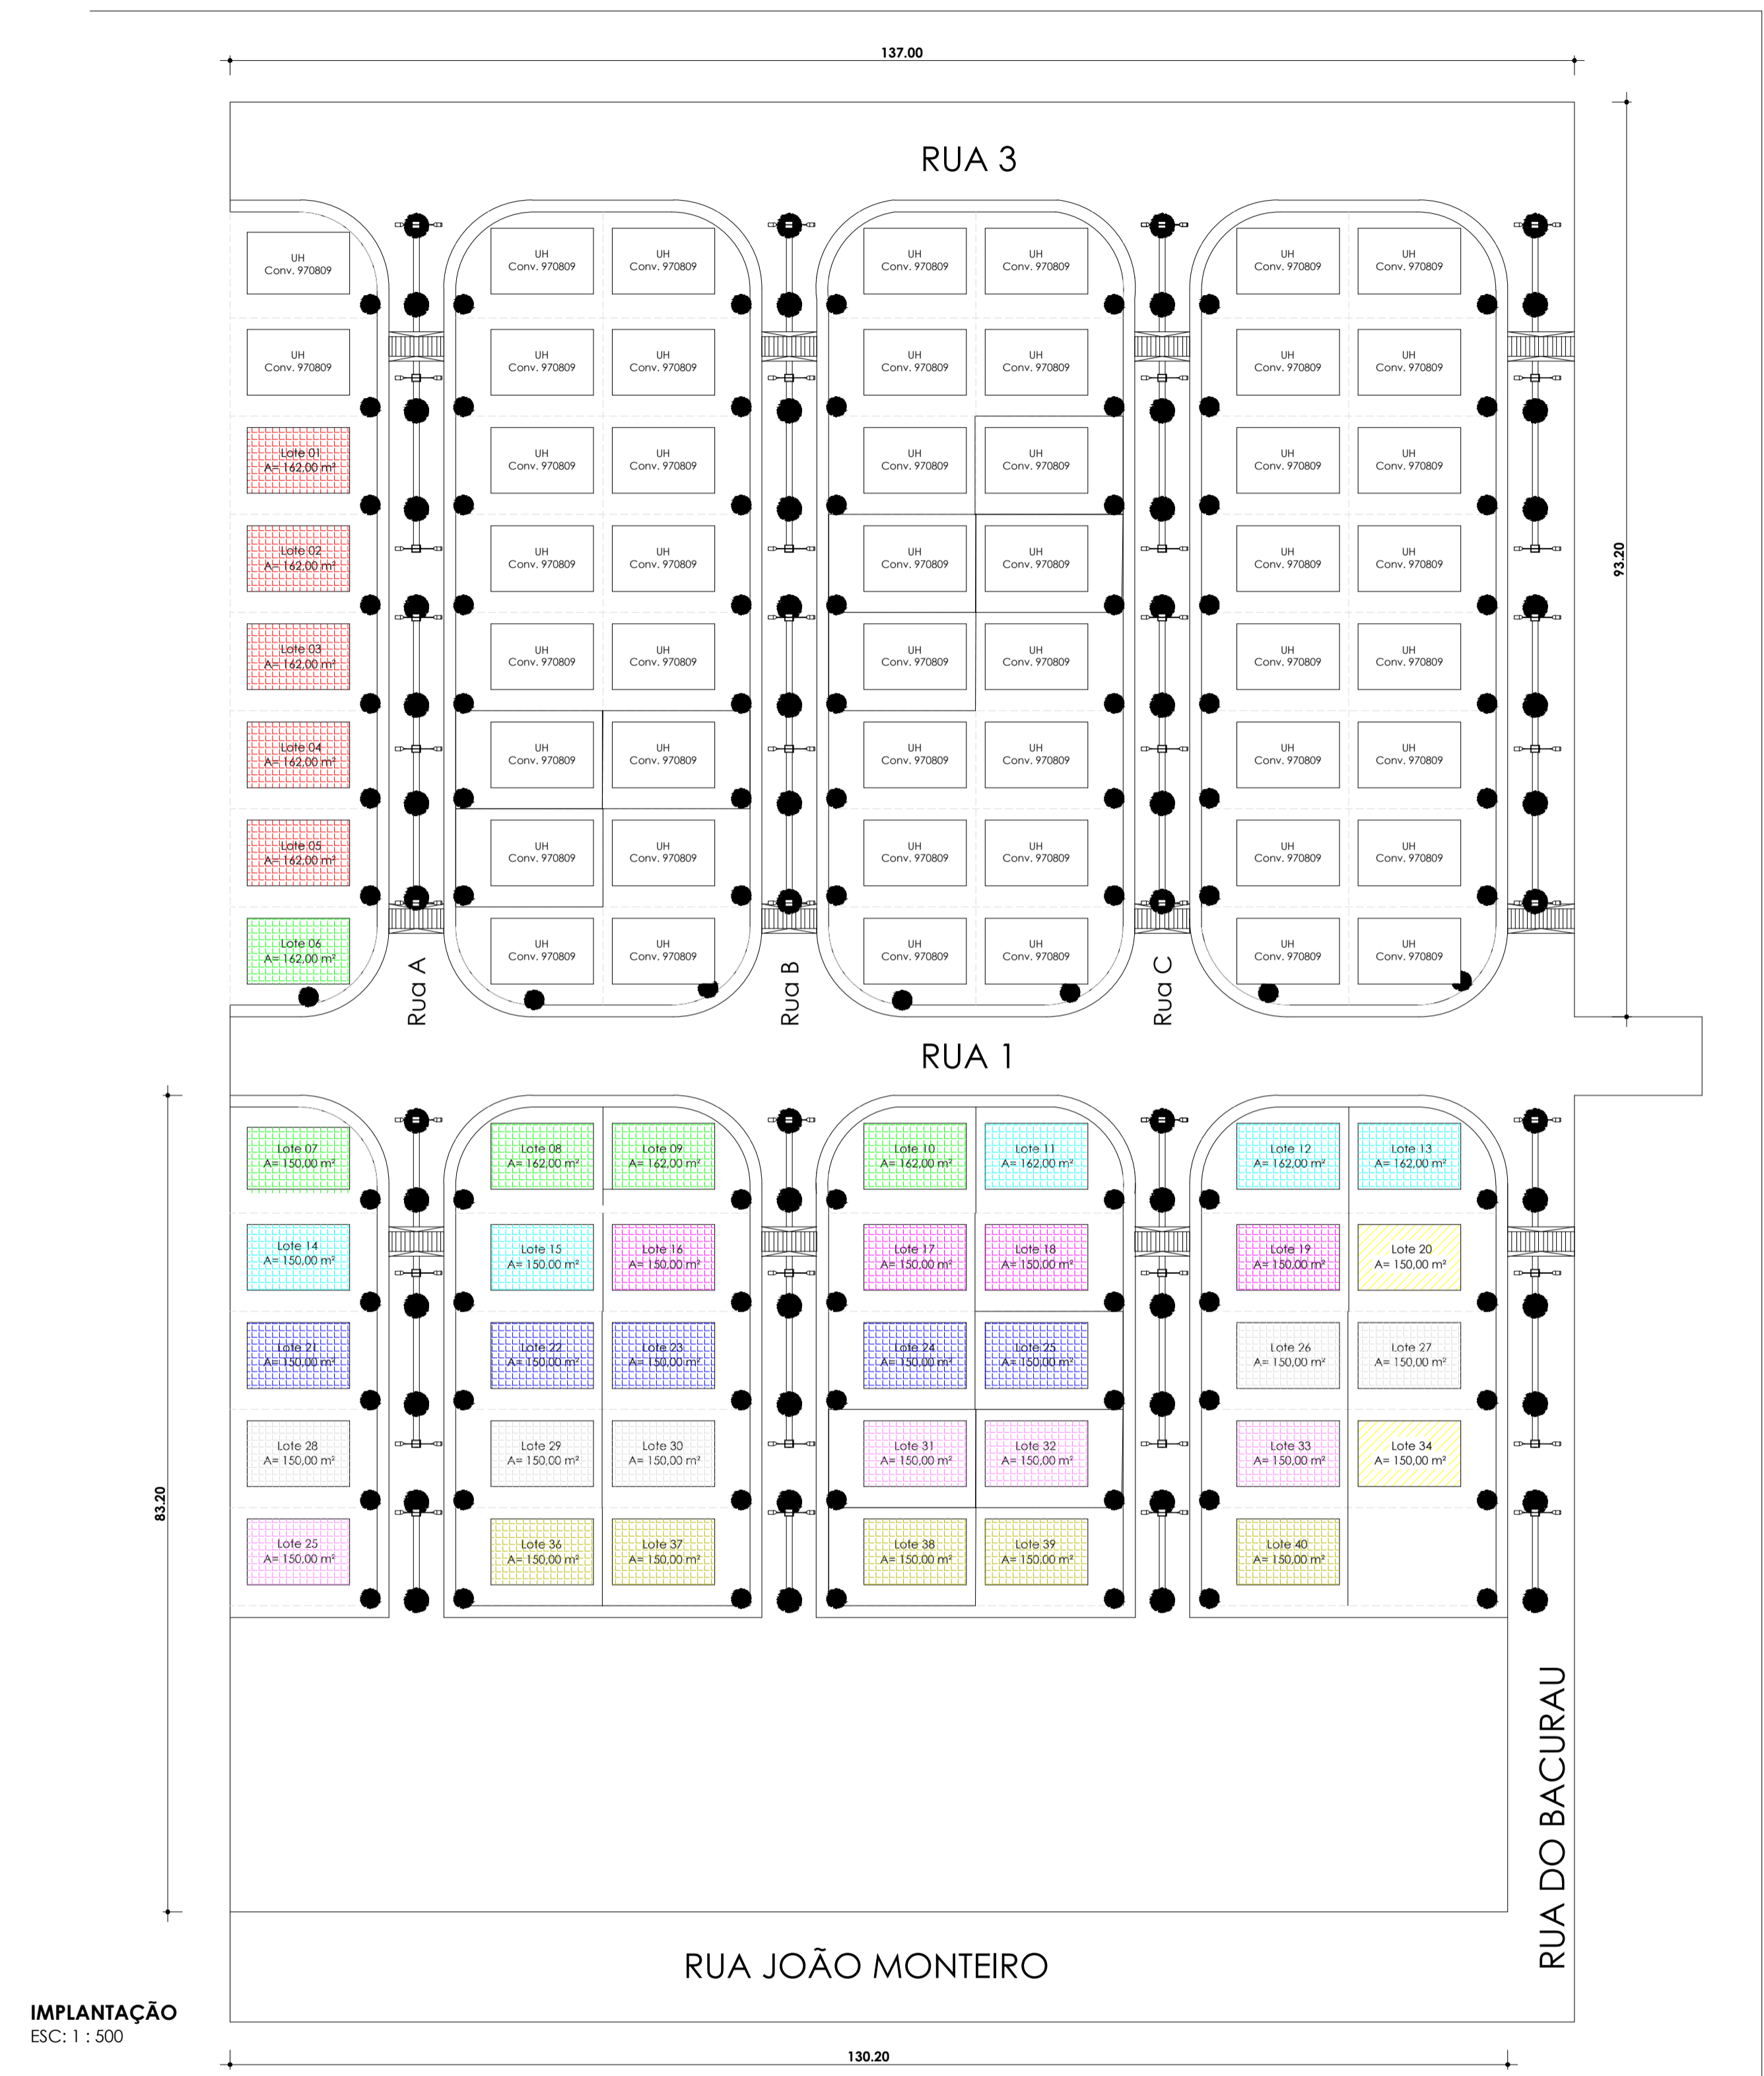


IMPLANTAÇÃO
 ESC: 1 : 500


- UNIDADES - ACESSIBILIDADE
- UNIDADES DE 01 A 05 - FRETE DE OBRA
- UNIDADES DE 06 A 10 - FRETE DE OBRA
- UNIDADES DE 11 A 15 - FRETE DE OBRA
- UNIDADES DE 16 A 20 - FRETE DE OBRA
- UNIDADES DE 21 A 25 - FRETE DE OBRA
- UNIDADES DE 26 A 30 - FRETE DE OBRA
- UNIDADES DE 31 A 35 - FRETE DE OBRA
- UNIDADES DE 36 A 40 - FRETE DE OBRA

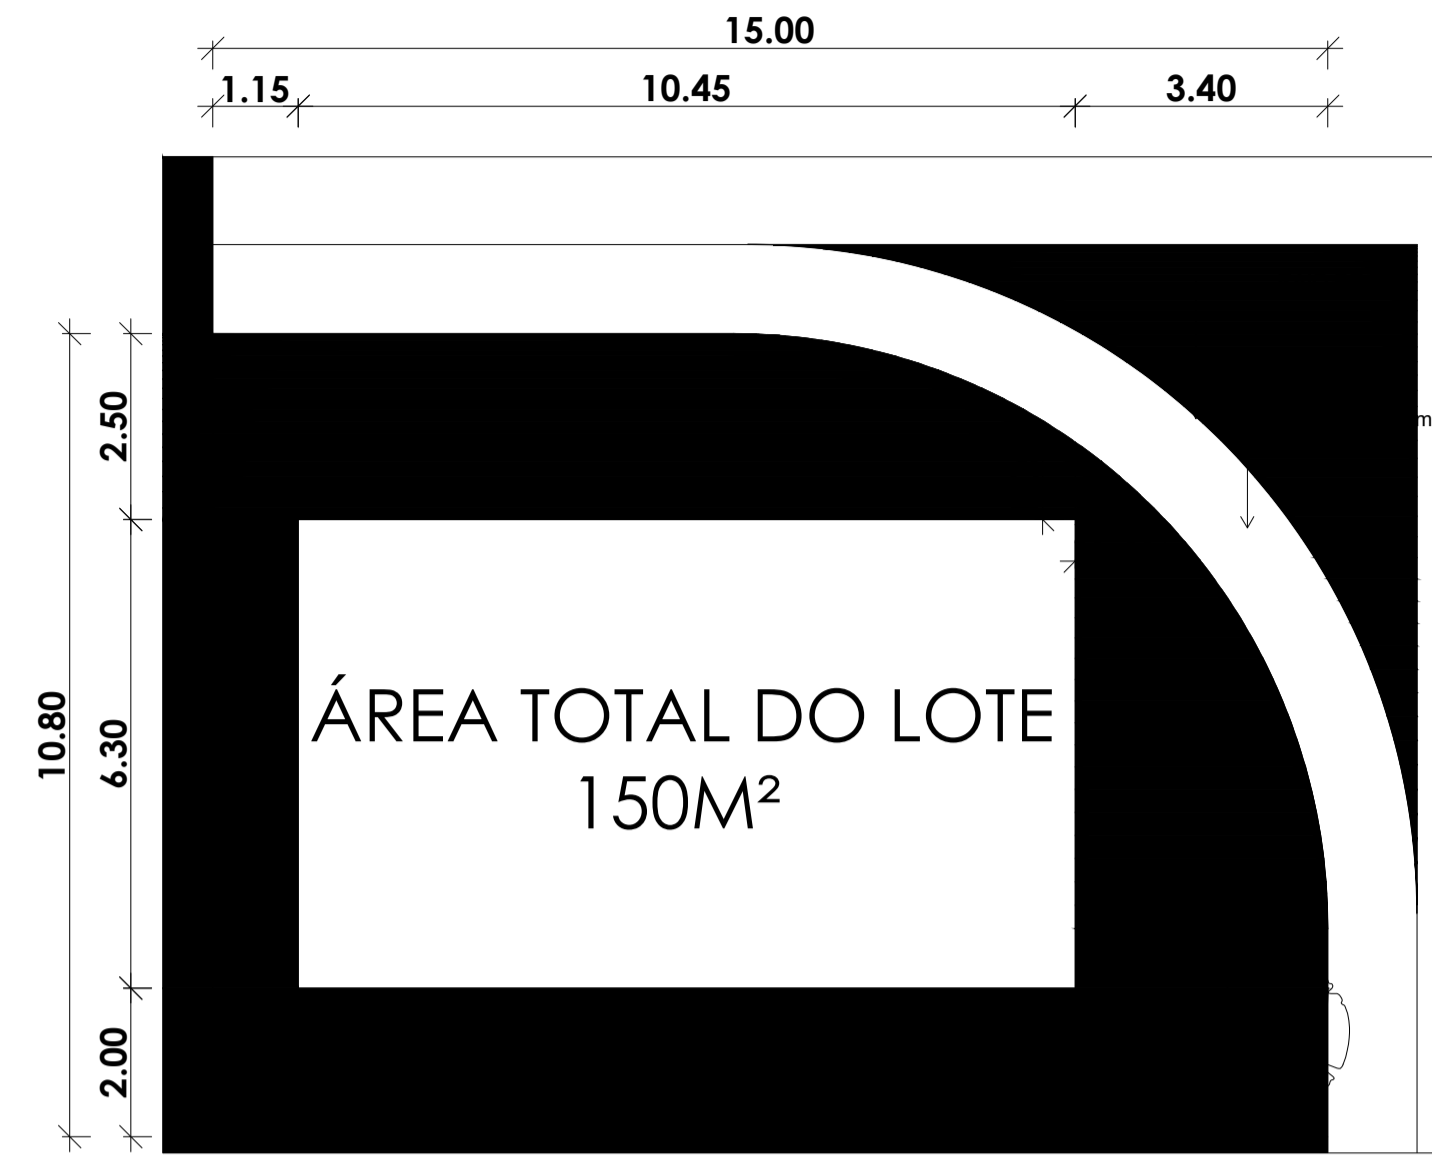


IMPLANTAÇÃO - DET. / PADRÃO DE LOTES (ESQUINAS)
 ESC: 1 : 100

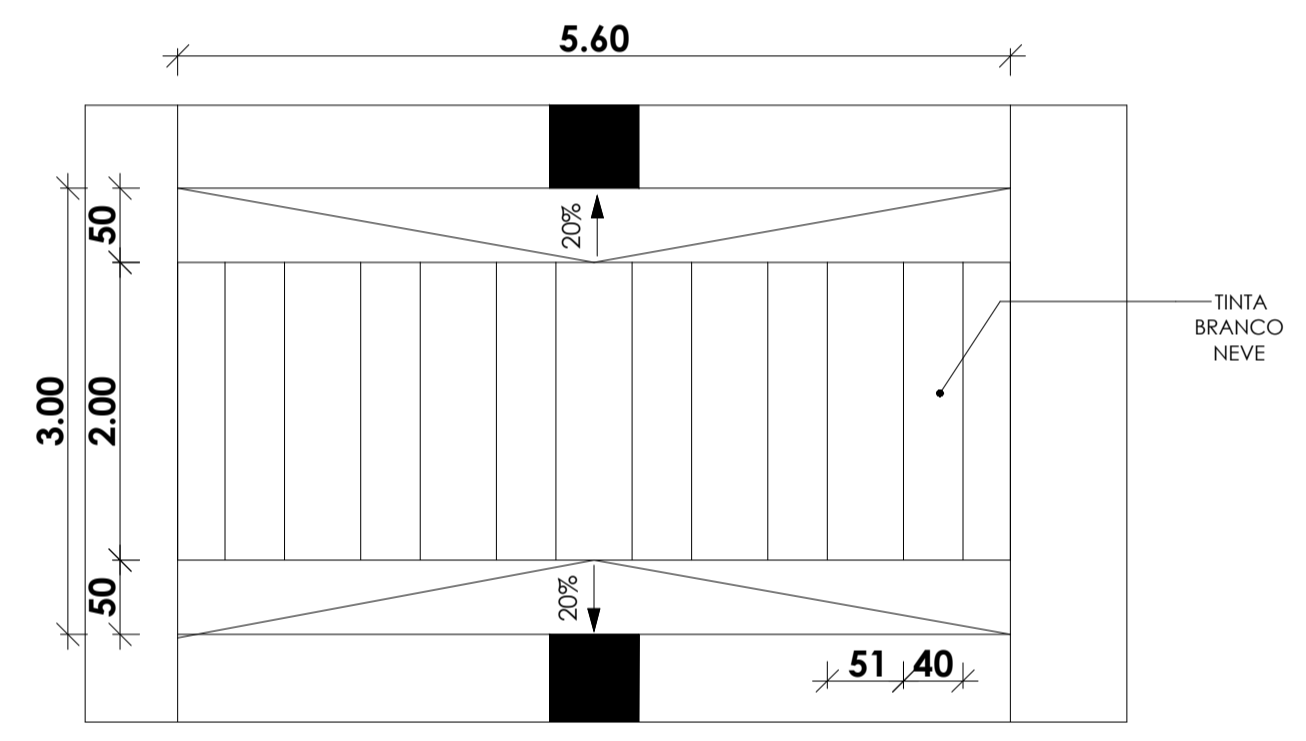


IMPLANTAÇÃO - DET. / FAIXA ELEVADA
 ESC: 1 : 50

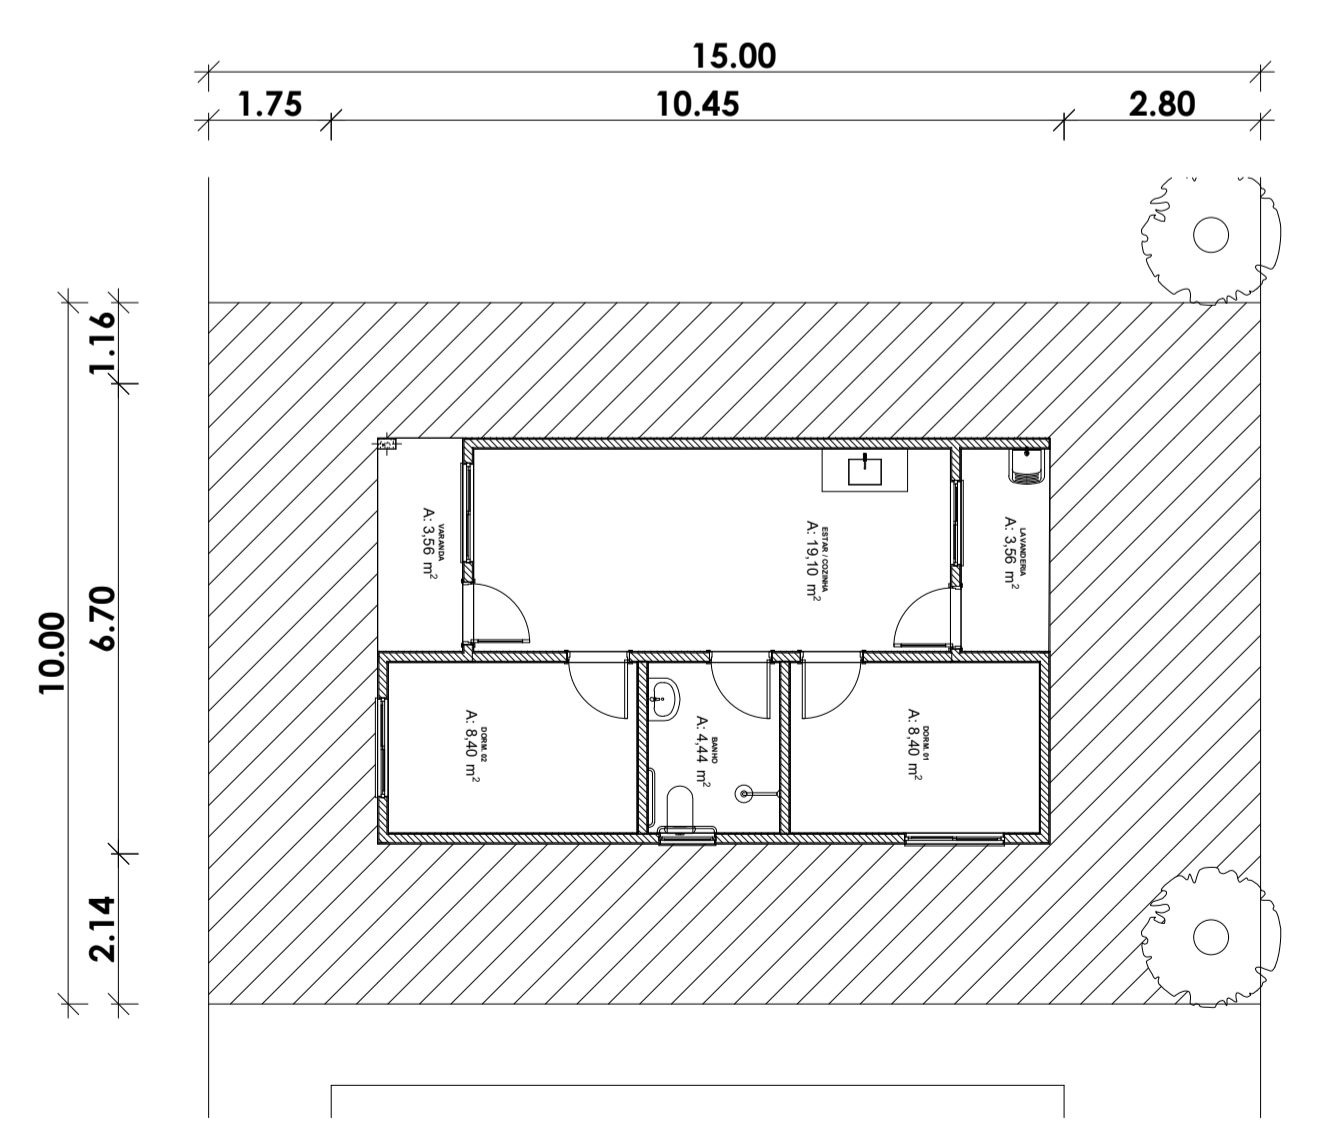


ÁREA DE EXPANSÃO DA UNIDADE

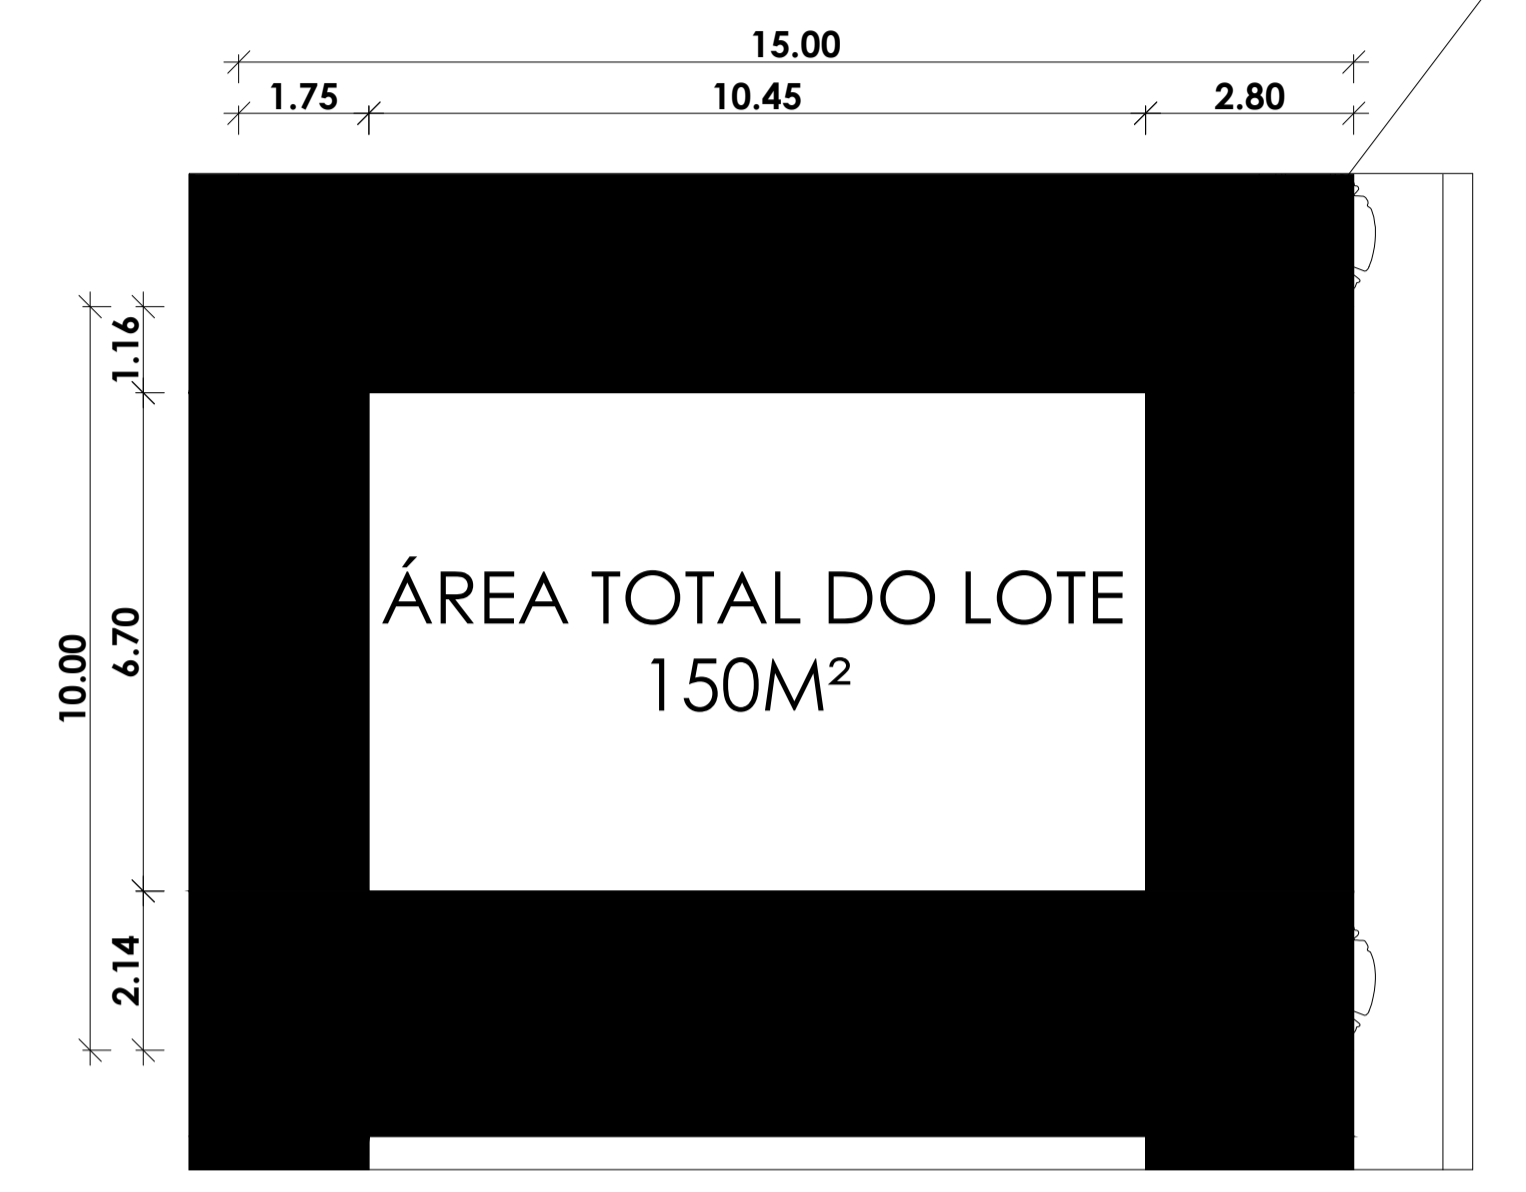

IMPLANTAÇÃO - DET. / PADRÃO DE LOTES
 ESC: 1 : 100

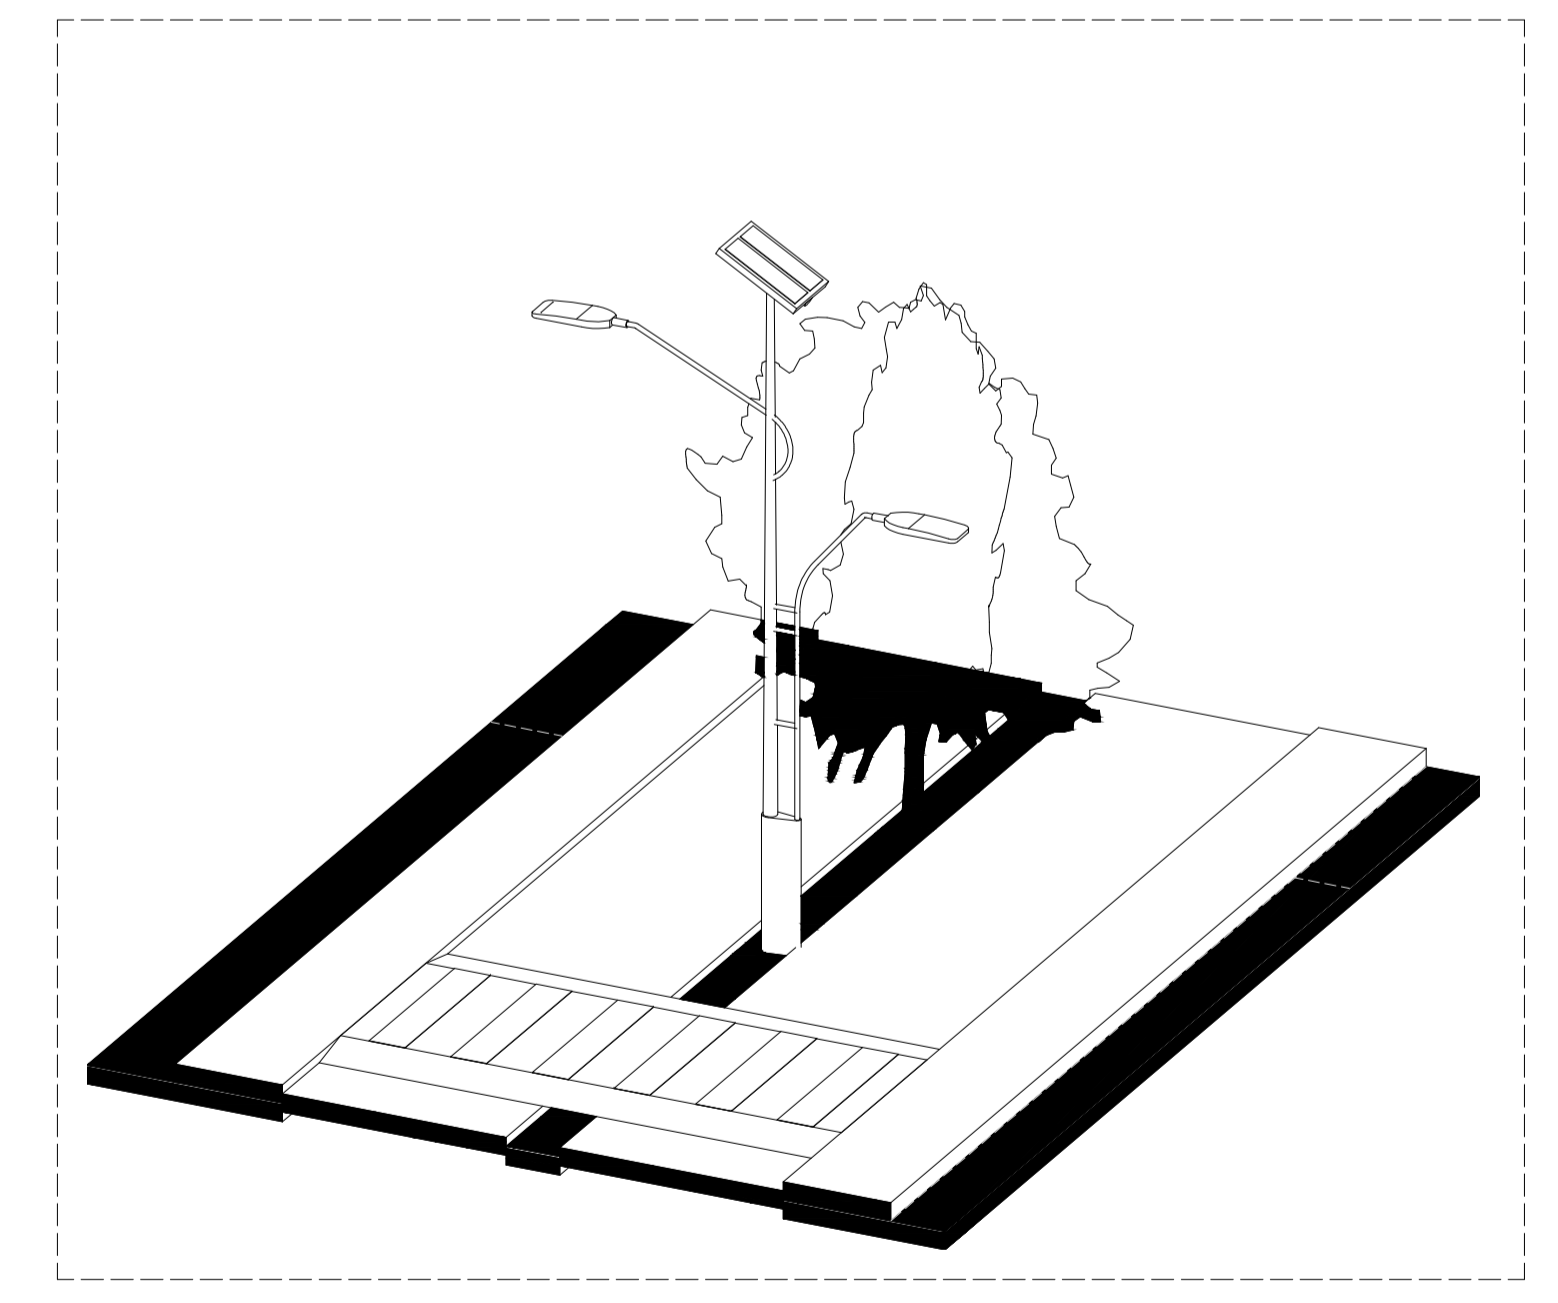

PERSPECTIVA
 ESC:

TOPOGRAFIA	
RESPONSÁVEL: Ana Karen Bessa do Nascimento - CAUIPA A77360-3	 Nº de Prancha: U 01 DATA: 24/07/2025 ESCALA: INDICADA
DESENHO: Ana Karen Bessa do Nascimento - CAUIPA A77360-3	
PROPRIETÁRIO:	
PREFEITURA MUNICIPAL DE Oeiras Gilma Drago Ribeiro Prefeita Municipal de Oeiras PA	APROVAÇÃO: ***** Assinatura do Responsável