V1
ESC 1:50

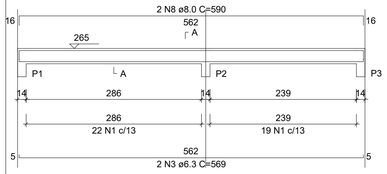

SEÇÃO A-A
ESC 1:25

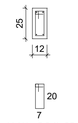

41 N1 ø5.0 C=65

V2
ESC 1:50

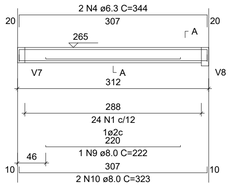

SEÇÃO A-A
ESC 1:25

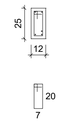

24 N1 ø5.0 C=65

V3
ESC 1:50

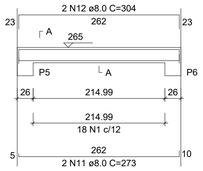

SEÇÃO A-A
ESC 1:25

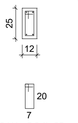

18 N1 ø5.0 C=65

V4
ESC 1:50

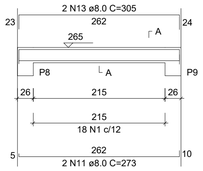

SEÇÃO A-A
ESC 1:25

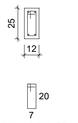

18 N1 ø5.0 C=65

V5
ESC 1:50

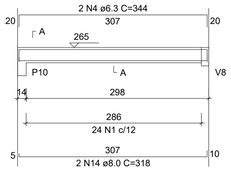

SEÇÃO A-A
ESC 1:25

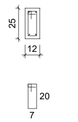

24 N1 ø5.0 C=65

V6
ESC 1:50

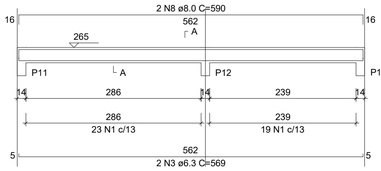

SEÇÃO A-A
ESC 1:25

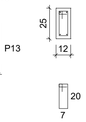

42 N1 ø5.0 C=65

V7
ESC 1:50

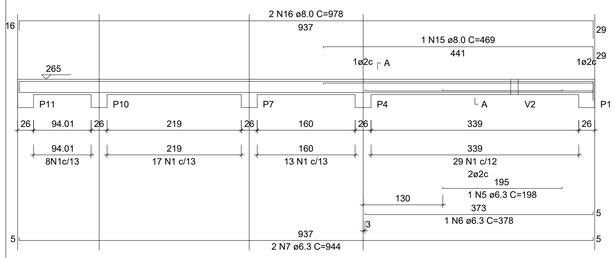

SEÇÃO A-A
ESC 1:25

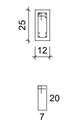

67 N1 ø5.0 C=65

V8
ESC 1:50

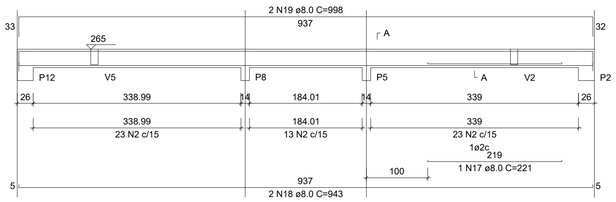

SEÇÃO A-A
ESC 1:25

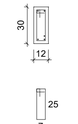

59 N2 ø5.0 C=75

V9
ESC 1:50

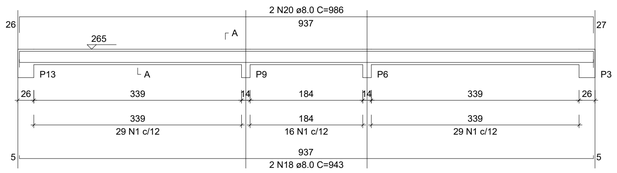

SEÇÃO A-A
ESC 1:25

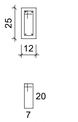

74 N1 ø5.0 C=65

RELAÇÃO DO AÇO - VIGAS NÍVEL 1 TETO

V1 V2 V3
V4 V5 V6
V7 V8 V9

AÇO	N	DIAM (mm)	QUANT	C.UNIT (cm)	C.TOTAL (cm)
CA60	1	5.0	308	65	20020
	2	5.0	59	75	4425
CA50	3	6.3	4	569	2276
	4	6.3	4	344	1376
	5	6.3	1	198	198
	6	6.3	1	378	378
	7	6.3	2	944	1888
	8	8.0	4	590	2360
	9	8.0	1	222	222
	10	8.0	2	323	646
	11	8.0	4	273	1092
	12	8.0	2	304	608
	13	8.0	2	305	610
	14	8.0	2	318	636
	15	8.0	1	469	469
	16	8.0	2	978	1956
	17	8.0	1	221	221
	18	8.0	4	943	3772
	19	8.0	2	998	1996
	20	8.0	2	986	1972

RESUMO DO AÇO

AÇO	DIAM (mm)	C.TOTAL (m)	PESO + 0% (kg)
CA50	6.3	61.2	15
	8.0	165.6	65.3
CA60	5.0	244.5	37.7

PESO TOTAL (kg)	
CA50	80.3
CA60	37.7

Volume de concreto (C-20) = 1.78 m³
Área de forma = 32.67 m²

ATENÇÃO:
Prever armaduras de esperas e respectivos pilares de amarração das paredes laterais junto ao telhado (oitão), conforme método construtivo empregado.

Prever eventuais estruturas adicionais de pilares e viga para o telhado, conforme método construtivo empregado.

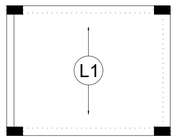

Armação positiva das lajes do pavimento Nivel 1 Teto
escala 1:50

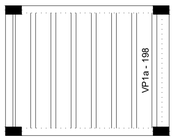

Planta de vigotas pré-moldadas
escala 1:50

P1=P2=P3=P4=P5=P6=P7=
=P8=P9=P10=P11=P12=
=P13

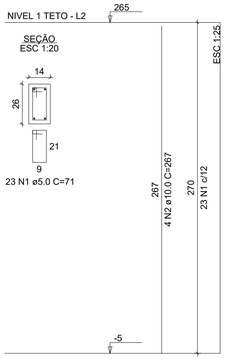

RELAÇÃO DO AÇO - PILARES NÍVEL 1 TETO

13xP1

AÇO	N	DIAM (mm)	QUANT	C.UNIT (cm)	C.TOTAL (cm)
CA60	1	5.0	299	71	21229
CA50	2	10.0	52	267	13884

RESUMO DO AÇO

AÇO	DIAM (mm)	C.TOTAL (m)	PESO + 0% (kg)
CA50	10.0	138.8	85.6
CA60	5.0	212.3	32.7

PESO TOTAL (kg)	
CA50	85.6
CA60	32.7

Volume de concreto (C-20) = 1.28 m³
Área de forma = 28.08 m²

ATENÇÃO:
Exemplo de projeto estrutural para edificações do Novo PAC FHNIS Sub50 - Portaria 1416 / 2023.
Uso facultado, desde que revisado por responsável técnico, com a devida emissão de ART/RRT/TRT, e adequado às particularidades de cada obra.

UH MCMV - ESTRUTURAL - PLANTA DE ARMADURAS - NÍVEL 1 - TETO

RESPONSÁVEL:
ARQ. ANA KAREN BESSA DO NASCIMENTO - CAU/PA 77360-3

DESENHO: ARQ. ANA KAREN BESSA DO NASCIMENTO - CAU/PA 77360-3

PROPRIETÁRIO:

PREFEITURA MUNICIPAL DE OEIRAS
Gilma Drago Ribeiro
Prefeita Municipal de Oeiras PA

PREFEITURA MUNICIPAL DE OEIRAS DO PARÁ
Juntos de mãos dadas, o trabalho continua!

N° de Prancha: 03/03

ESCALA: INDICADA

DATA: 28/07/2025

ANA KAREN BESSA DO NASCIMENTO:64098818272
Assinado de forma digital por ANA KAREN BESSA DO NASCIMENTO:64098818272
Dados: 2025.07.29 22:12:04 -03'00'

APROVAÇÃO: *****

Assinatura do Responsável

FORMATO A1 - INTERNO: 801 x 574 mm.
EXTERNO: 841 x 594 mm.