



REV.	DESCRIÇÃO	MODIFICADO POR	DATA


Quadro de Áreas			
Piso de Origem	Cômodo	Área Medida	
Nível 0,00	01	ESTAR / COZINHA	19,10
	02	DORM. 01	8,40
	03	BANHO	4,44
	04	DORM. 02	8,40
	05	VARANDA	3,56
	06	LAVANDERIA	3,56
		<b>TOTAL</b>	<b>47,46 m²</b>

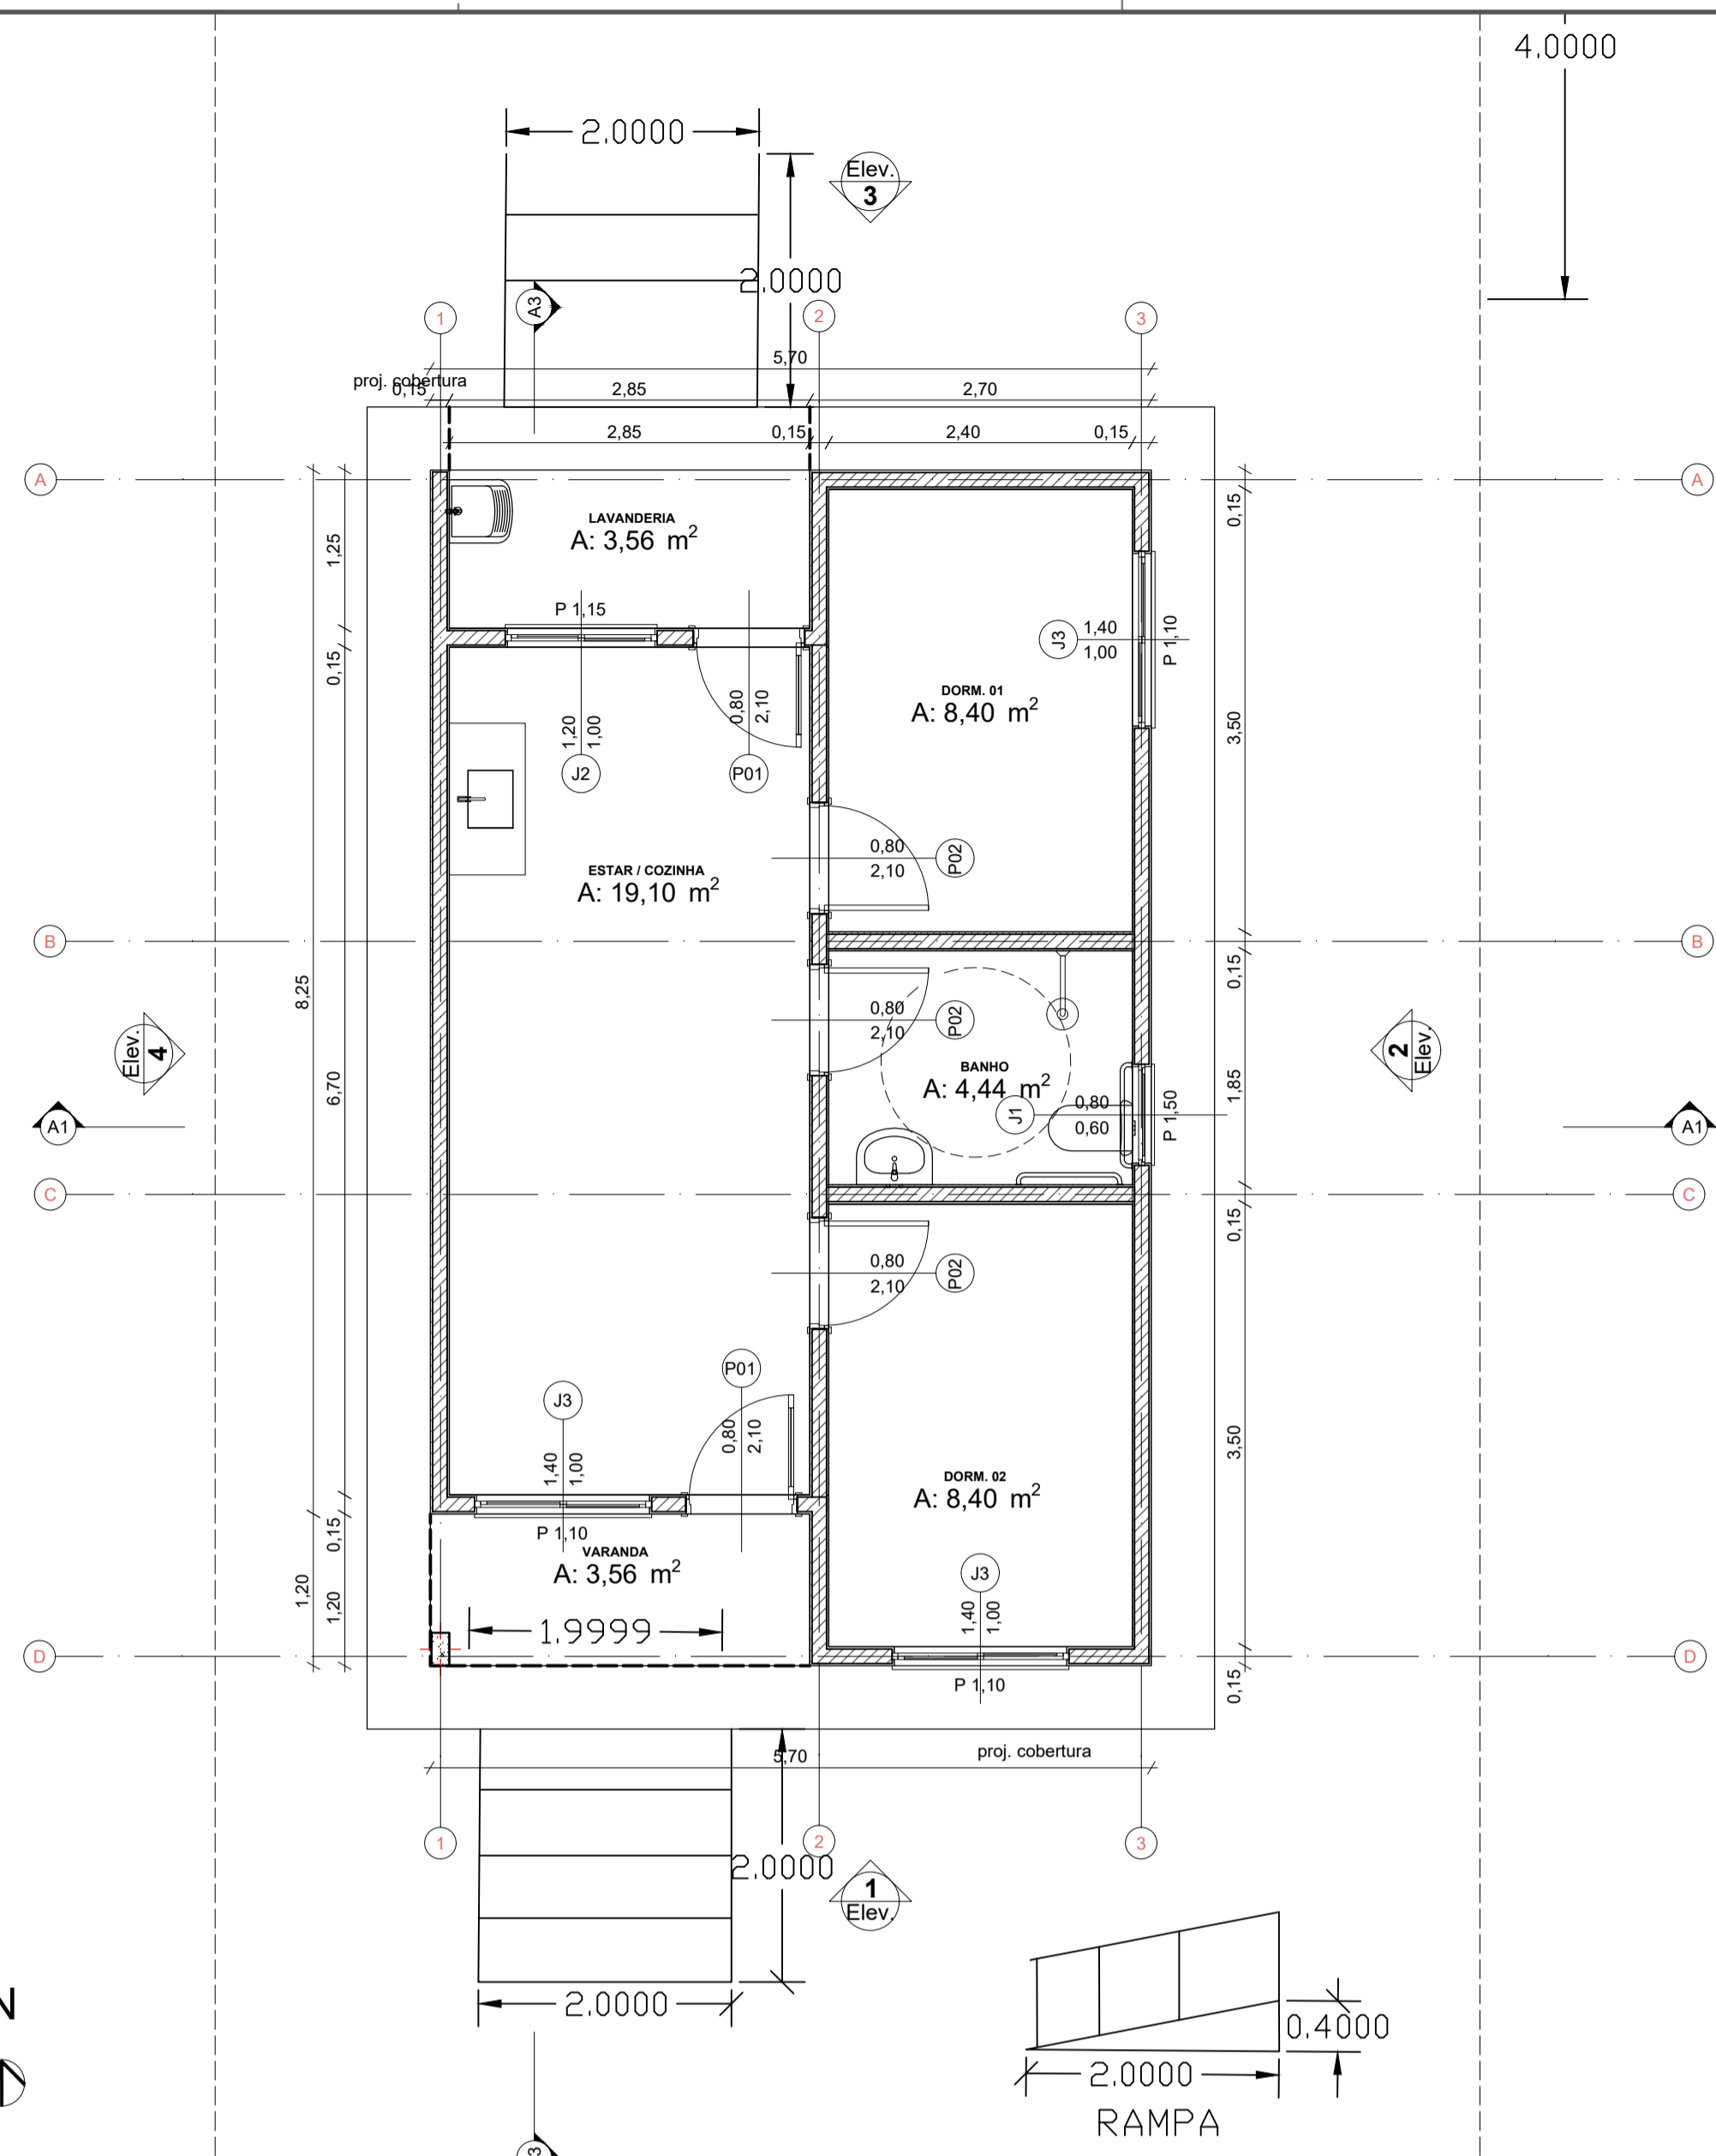


0 Planta Térreo  
Escala: 1:50

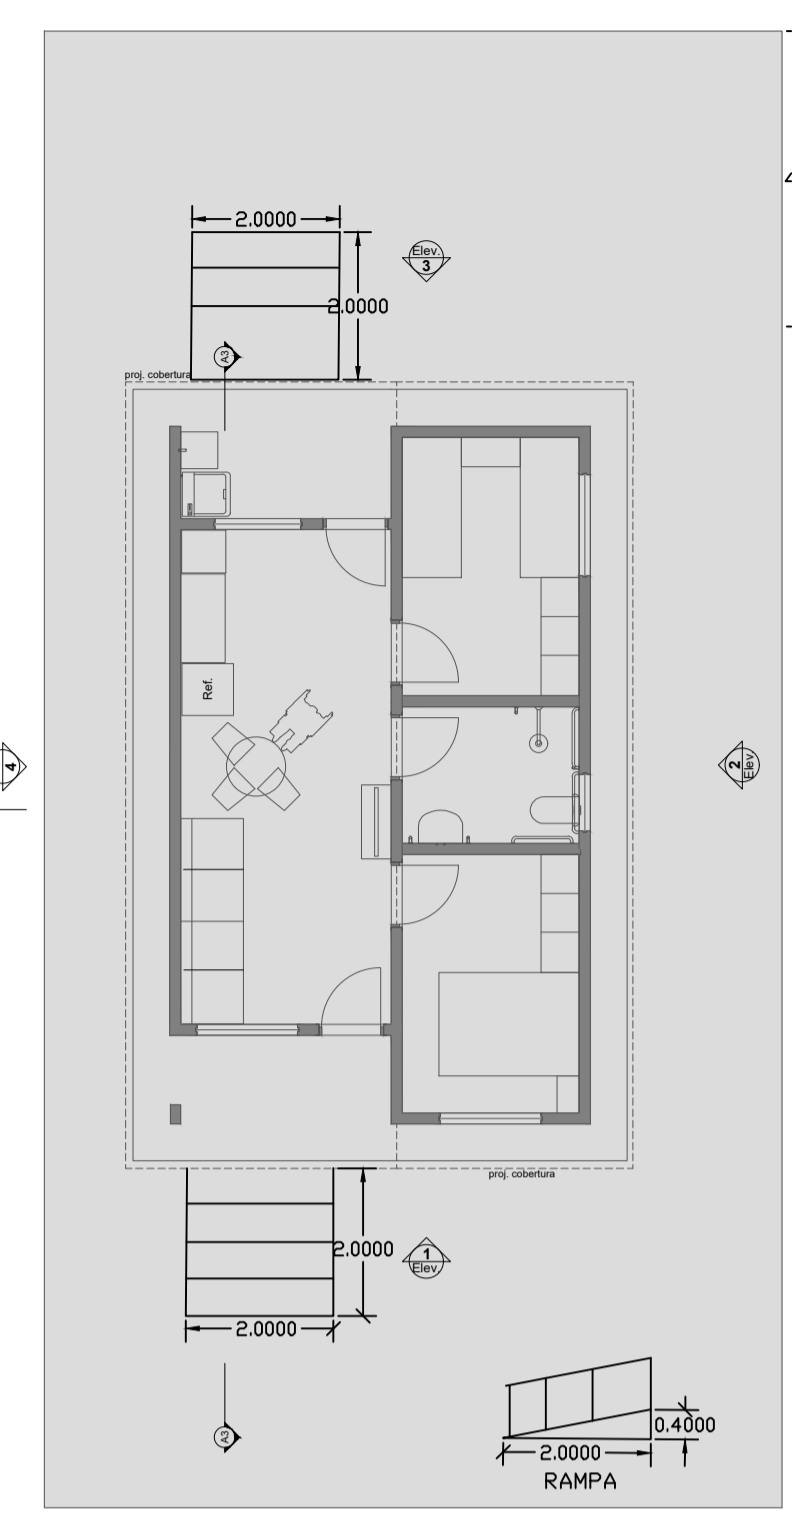


1 LAYOUT  
Escala: 1:100

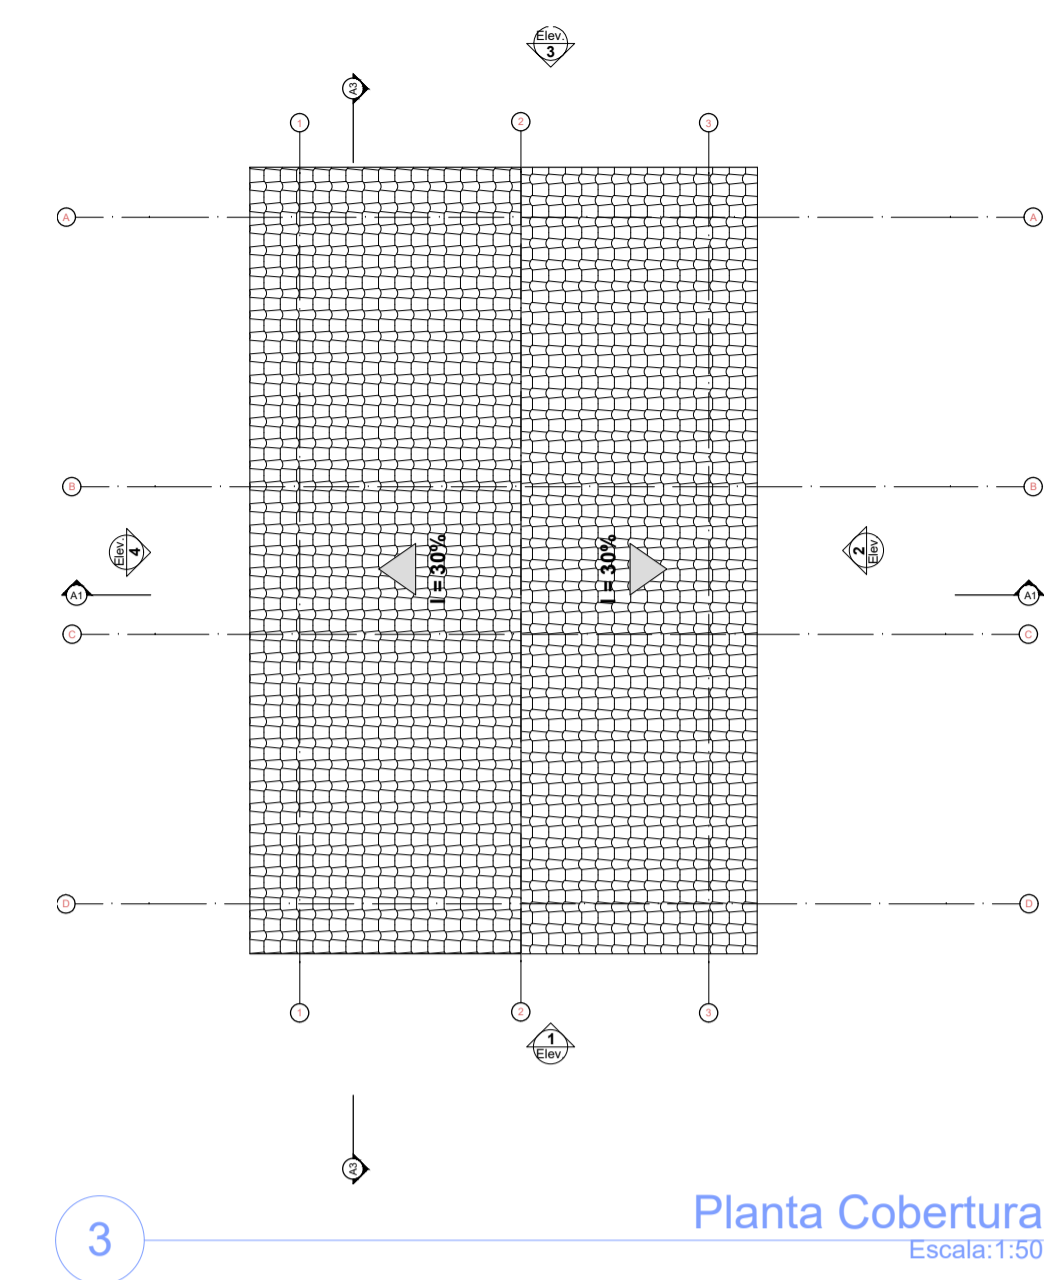


3 Planta Cobertura  
Escala: 1:50

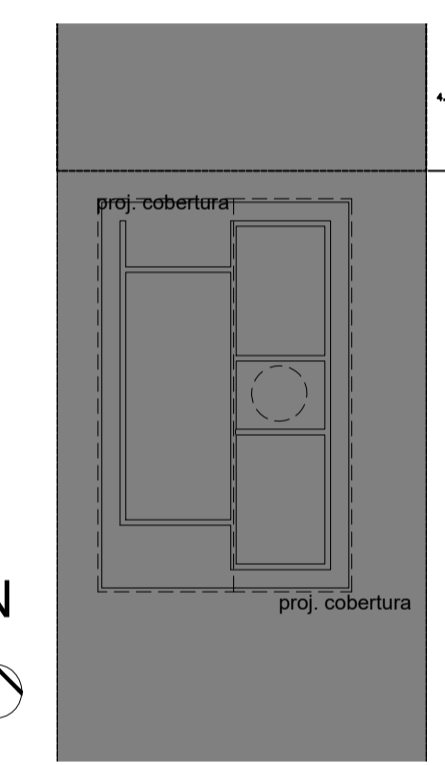


2 Implantação  
Escala: 1:200

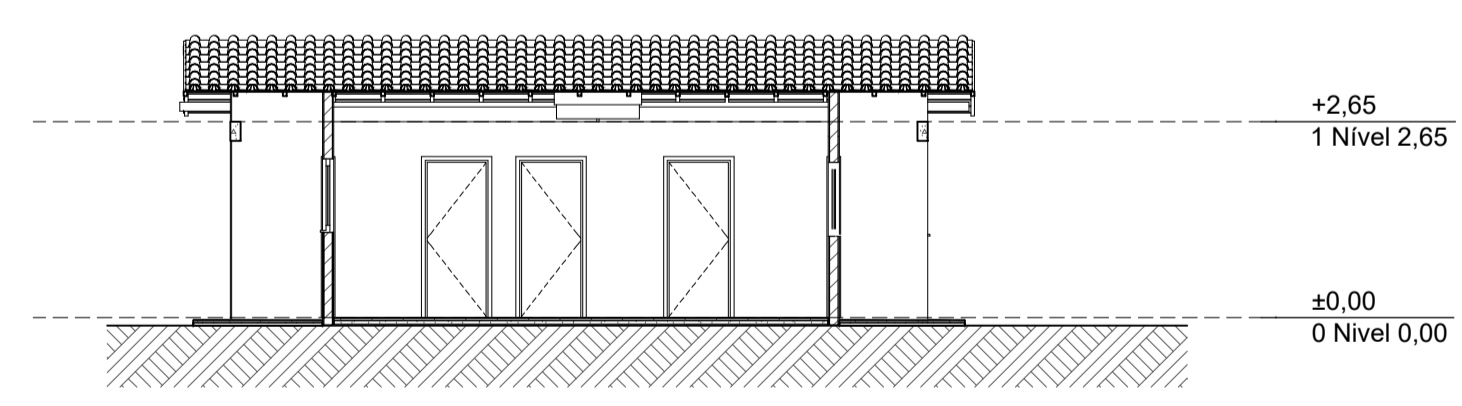


A3 Corte  
Escala: 1:100

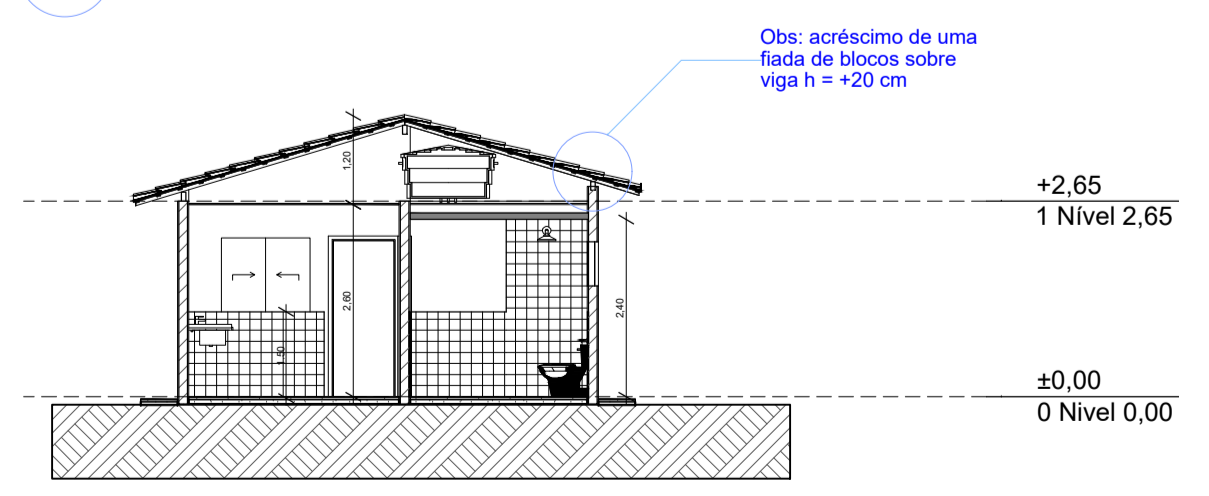


A1 Corte  
Escala: 1:100

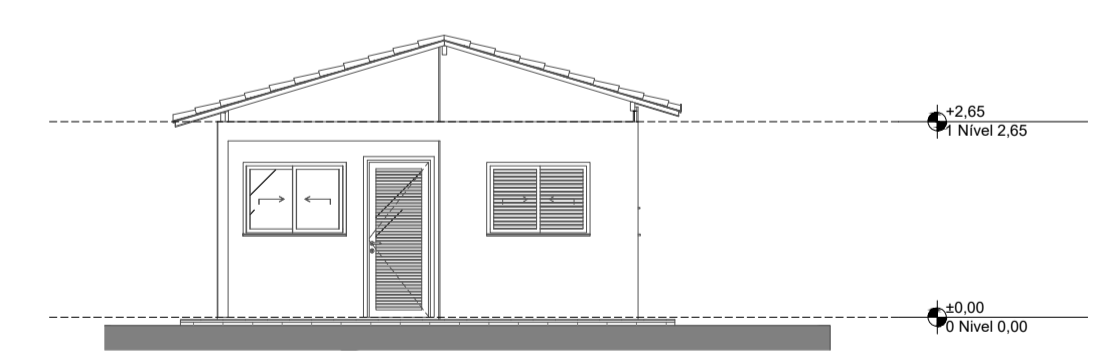


1 Elevação Frontal  
Escala: 1:100

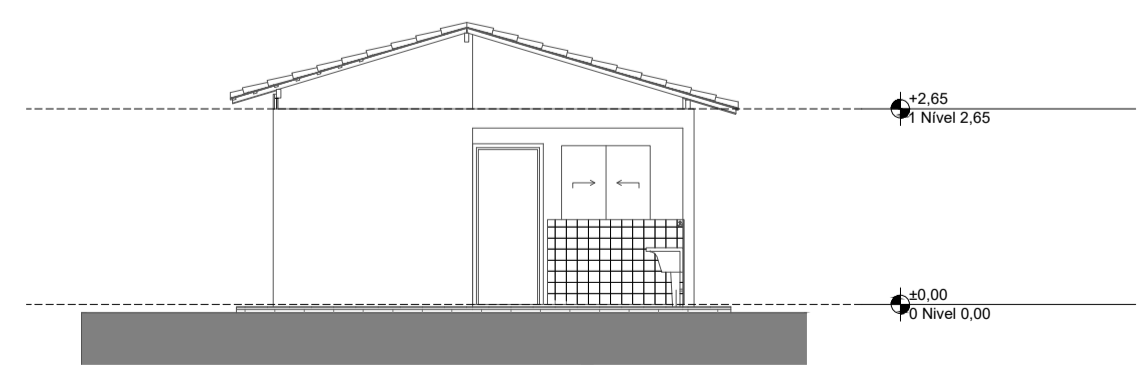

3 Elevação Posterior  
Escala: 1:100

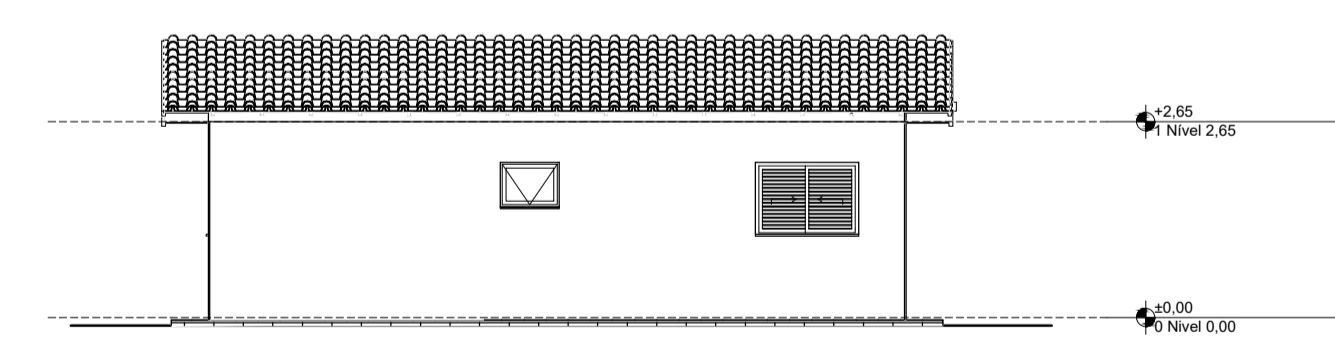

2 Lateral Direita  
Escala: 1:100

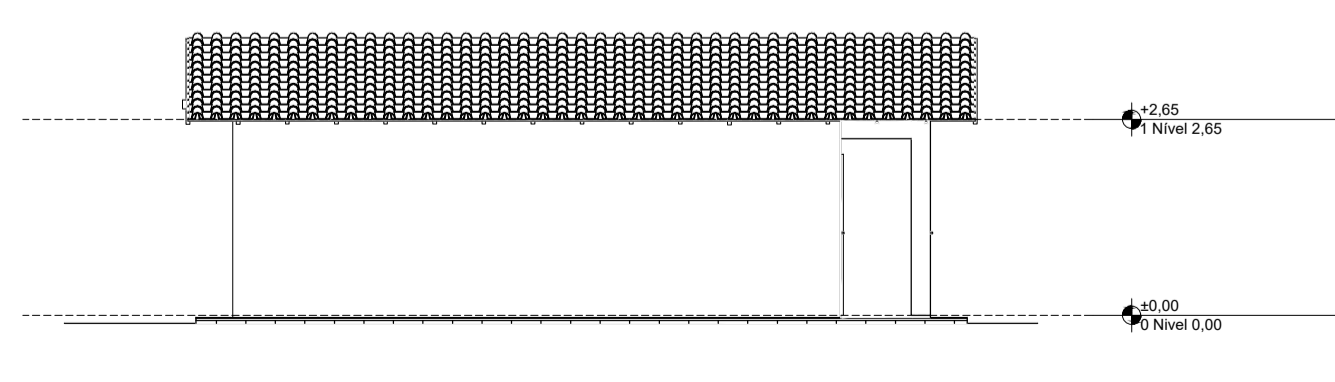

4 Lateral Esquerda  
Escala: 1:100

UH MCMV - ARQUITETÔNICO - ACESSIBILIDADE

RESPONSÁVEL:  
ARQ. ANA KAREN BESSA DO NASCIMENTO - CAU/PA 77360-3

DESENHO: ARQ. ANA KAREN BESSA DO NASCIMENTO - CAU/PA 77360-3

PROPRIETÁRIO:  
PREFEITURA MUNICIPAL DE OEIRAS  
Gilma Drago Ribeiro  
Prefeita Municipal de Oeiras PA



Nº de Prancha: 01/01  
DATA: 28/07/2025  
APROVAÇÃO: \*\*\*\*\*  
ESCALA: INDICADA  
Assinatura do Responsável