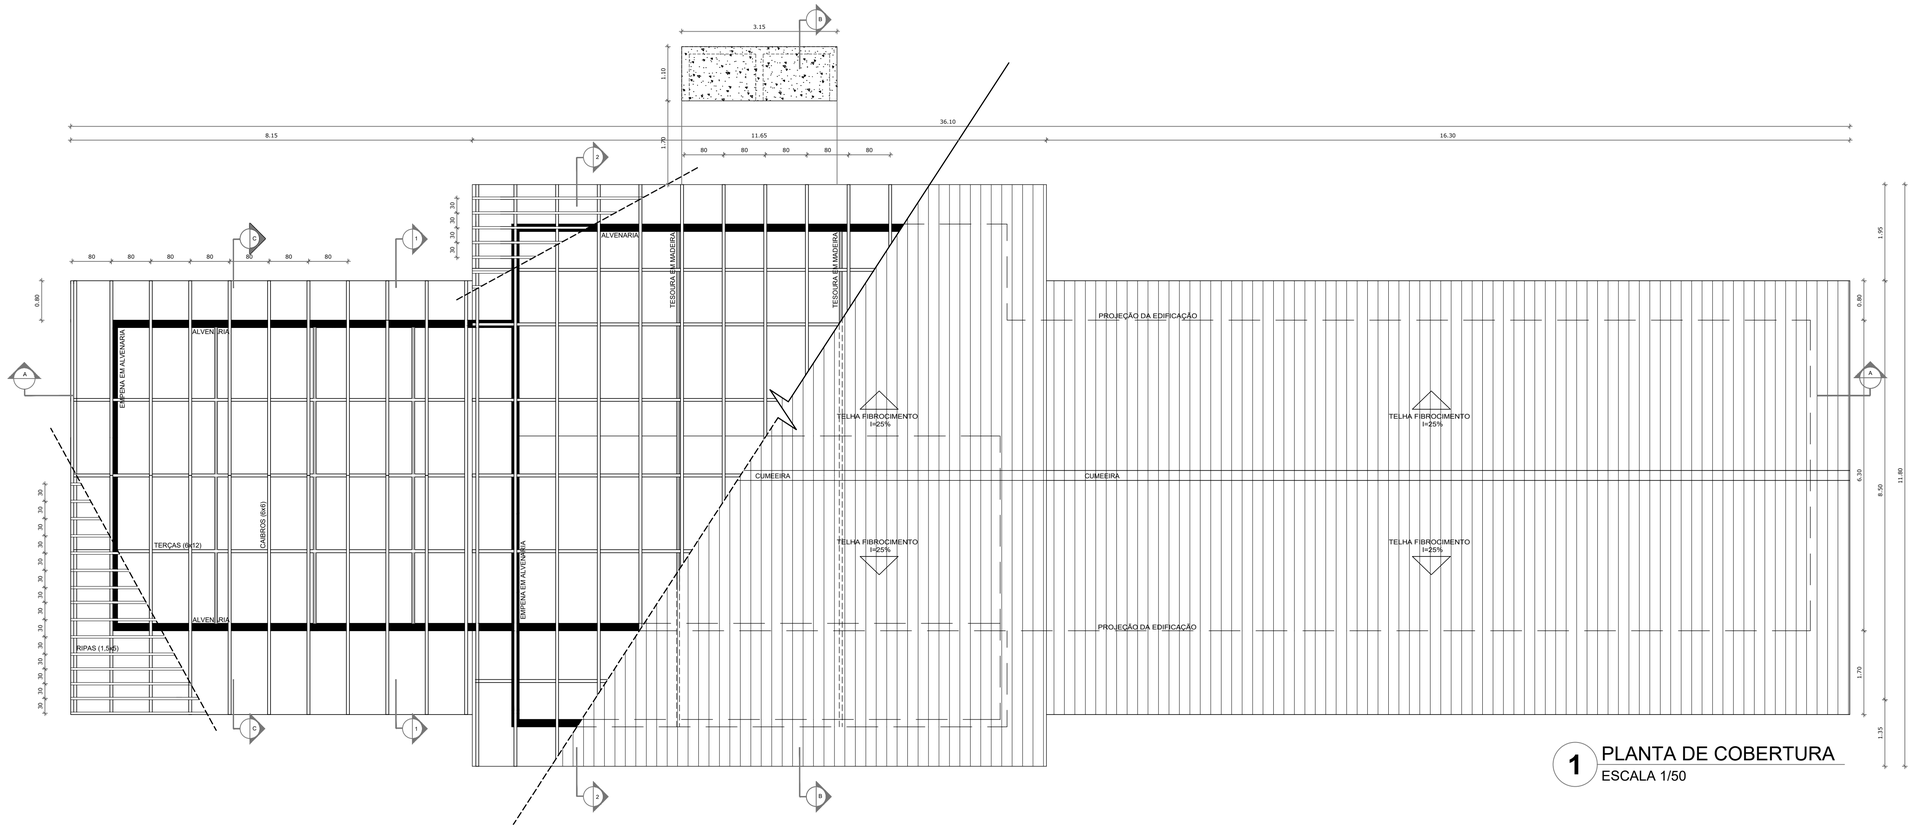

1 PLANTA DE COBERTURA
ESCALA 1/50

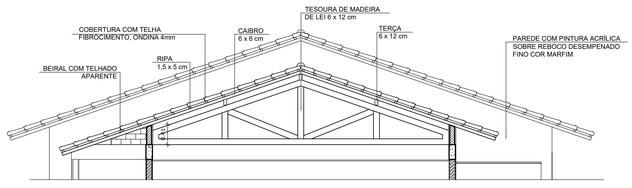

2 CORTE 1-1
ESCALA 1/50

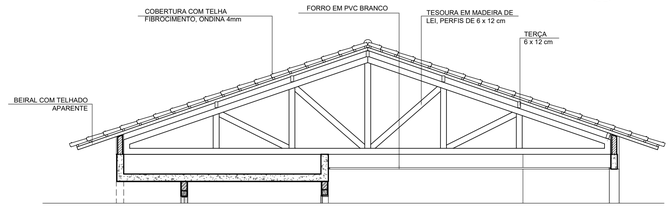

3 CORTE 2-2
ESCALA 1/50

ESPECIFICAÇÕES

ELEMENTOS ESTRUTURA DE MADEIRA DA COBERTURA

ITEM	DESCRIÇÃO	DIMENSÕES (CM)
1	TESOURA	6 x 12
2	TERÇA	6 x 12
3	CAIBRO	6 x 6
4	RIPAS	1,5 x 5

NOTAS

A	PINTURA: TODAS AS PEÇAS RECEBERÃO 2 (DUAS) DEMÃOS DE VERNIZ CONFORME ESPECIFICAÇÕES NO MEMORIAL DESCRITIVO
B	TODAS AS PEÇAS DEVERÃO SER DE MADEIRA DE IPÊ OU SIMILAR
C	O ESPAÇAMENTO ENTRE AS RIPAS SERÁ DE 30 cm OU CONFORME TAMANHO DAS TELHAS ADQUIRIDAS

LEGENDA:

+0.00(NA) +0.00(NC)	INDICAÇÃO NÍVEIS PLANTA E CORTE	1	INDICAÇÃO DE VISTAS
ESP	INDICAÇÃO DE CORTES	1 A 1	ESPECIFICAÇÕES DE MATERIAIS
	INDICAÇÃO DE FACHADAS	X	INDICAÇÃO DE EIXOS
JAX PMX	INDICAÇÃO DE PORTAS E JANELAS	BCX	INDICAÇÃO DE ELEMENTOS (BANCADAS, PRATELEIRAS E ETC.)

NOTAS

- MEDIDAS E NÍVEIS EM METROS
- VERIFICAR POSIÇÃO EXATA DOS PILARES NO PROJETO ESTRUTURAL
- VERIFICAR DETALHES CONSTRUTIVOS PERTINENTES NO PROJETO DE DETALHAMENTO
- SEGUIR ORIENTAÇÃO DO PROJETO QUANTO A UTILIZAÇÃO DAS CORES; CASO SEJA NECESSÁRIA ALTERAÇÃO, CONSULTAR O CADERNO DE ESTUDO DE CORES
- EM CASO DE CONFLITO DE INFORMAÇÕES ENTRE O PROJETO GRÁFICO E O MEMORIAL DESCRITIVO E ESPECIFICAÇÕES TÉCNICAS, PREVALECE A INFORMAÇÃO CONTIDA NO DESENHO
- ALTERAÇÕES NESTE PROJETO SOMENTE COM AUTORIZAÇÃO EXPRESSA DO FNDE

REFERÊNCIA:

- PLANILHA DE QUANTITATIVOS
- MEMORIAL DESCRITIVO E ESPECIFICAÇÕES TÉCNICAS

SHELSON GIL MOIA CARDOSO

Assinado de forma digital por SHELSON GIL MOIA CARDOSO
DN: cn=SHELSON GIL MOIA CARDOSO, o=CPF 679.162.282-20, ou=CREA 1502341026, email=engenheirosshelson2@gmail.com, c=BR

PREFEITURA MUNICIPAL DE OEIRAS DO PARÁ

Projeto: CONSTRUÇÃO DA ESCOLA D. PEDRO I COM 03 SALAS DE AULA NA LOCALIDADE MOCAJATUBA OEIRAS DO PARÁ - PA

Autor do Projeto: Engº Civil SHELSON GIL MOIA CARDOSO CREA/PA: 150234102-6

Proprietário: PREFEITURA MUNICIPAL DE OEIRAS DO PARÁ

PREFEITURA MUNICIPAL DE OEIRAS DO PARÁ — Mobilizar para mudar, Oeiras já!

Endereço da Obra: RIO MOCAJATUBA , S/Nº.

Data: SET/2022

Escala: Indicada

Conteúdo da prancha: PLANTA DE COBERTURA

Desenho: Neilson Machado

Prancha: 02/04

Observação: Qualquer divergencia entre a cota e o desenho, considerar a cota

USO EXCLUSIVO PARA OS FINS E LOCAIS INDICADOS NESTE QUADRO. VEDADA A REPRODUÇÃO, CÓPIA E OBLIGAÇÃO DO RESPONSÁVEL PARA OUTROS FINS SEM CONSENTIMENTO DA AUTORA, NOS TERMOS DAS LEIS DE PROTEÇÃO DOS DIREITOS AUTORAIS.