


**1 FACHADA 1**  
ESCALA 1/50

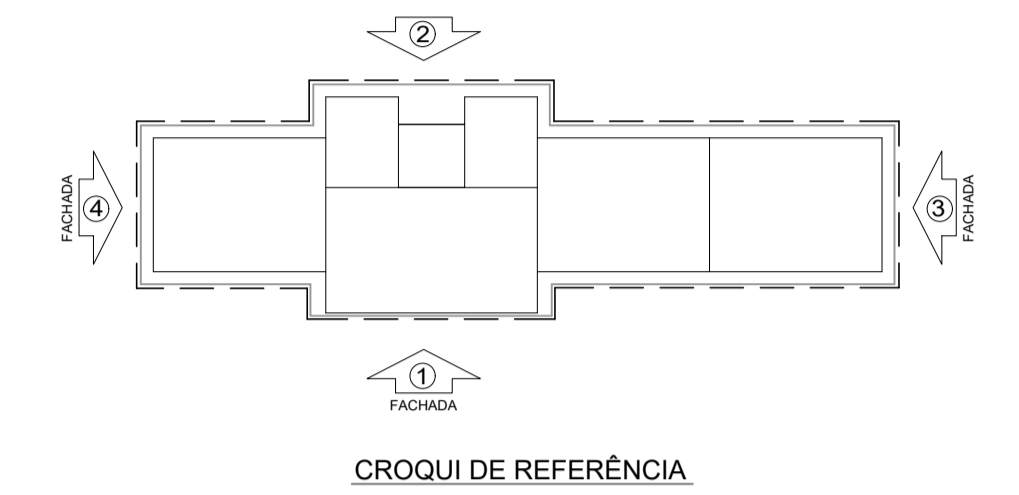

CROQUI DE REFERÊNCIA


LEGENDA:		INDICAÇÃO DE VISTAS	
	INDICAÇÃO NÍVEL PLANTA E CORTE		INDICAÇÃO DE VISTAS
	INDICAÇÃO DE CORTES		ESPECIFICAÇÕES DE MATERIAS
	INDICAÇÃO DE FACHADAS		INDICAÇÃO DE EIXOS
	INDICAÇÃO DE PORTAS E JANELAS		INDICAÇÃO DE ELEMENTOS (BANCADAS, PRATELEIRAS E ETC.)

**NOTAS**


- MEDIDAS E NÍVELS EM METROS
- VERIFICAR POSIÇÃO EXATA DOS PILARES NO PROJETO ESTRUTURAL
- VERIFICAR DETALHES CONSTRUTIVOS PERTINENTES NO PROJETO DE DETALHAMENTO
- SEGUIR ORIENTAÇÃO DO PROJETO QUANTO A UTILIZAÇÃO DAS CORES. CASO SEJA NECESSÁRIA ALTERAÇÃO, CONSULTAR O CADERNO DE ESTUDO DE CORES
- EM CASO DE CONFLITO DE INFORMAÇÕES ENTRE O PROJETO GRÁFICO E O MEMORIAL DESCRITIVO E ESPECIFICAÇÕES TÉCNICAS, PREVALECE A INFORMAÇÃO CONTIDA NO DESENHO
- ALTERAÇÕES NESTE PROJETO SOMENTE COM AUTORIZAÇÃO EXPRESSA DO FNDE

**REFERÊNCIA**


- PLANILHA DE QUANTITATIVOS
- MEMORIAL DESCRITIVO E ESPECIFICAÇÕES TÉCNICAS

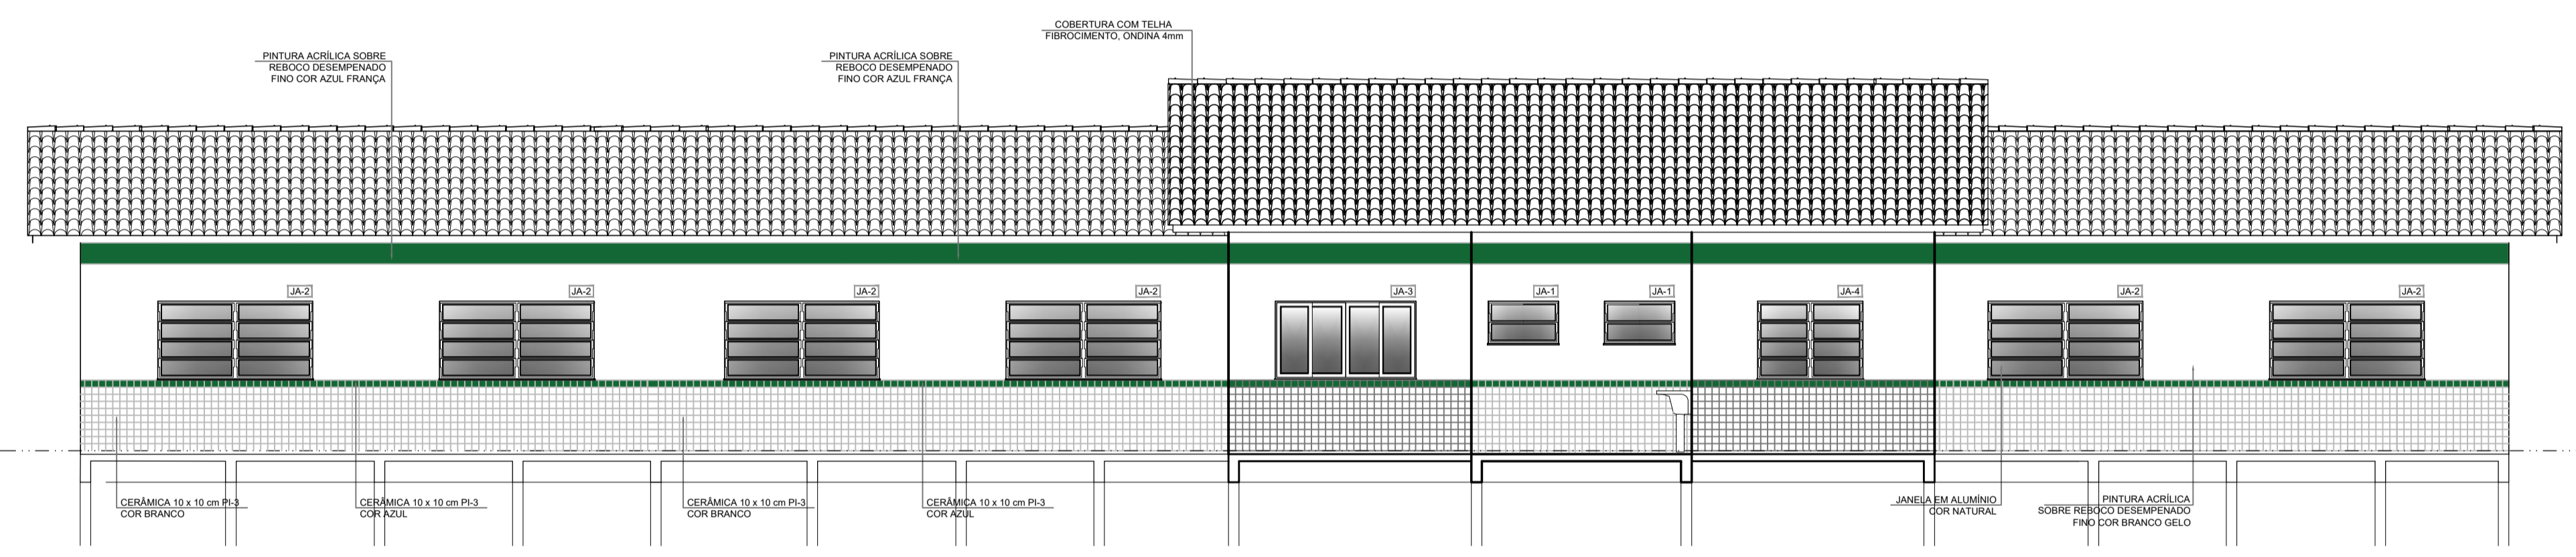

**2 FACHADA 2**  
ESCALA 1/50

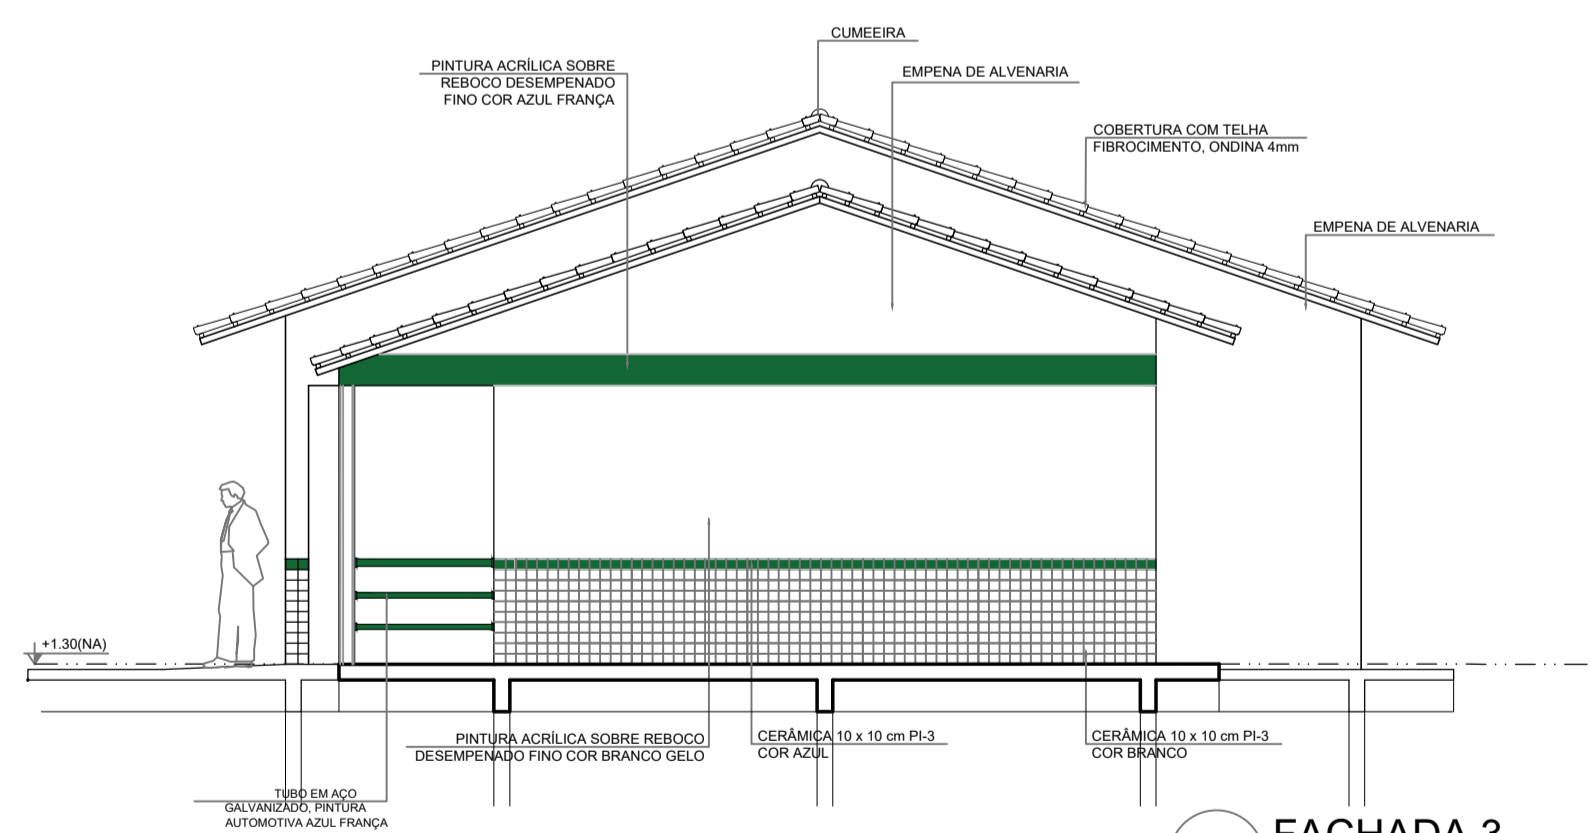

**3 FACHADA 3**  
ESCALA 1/50

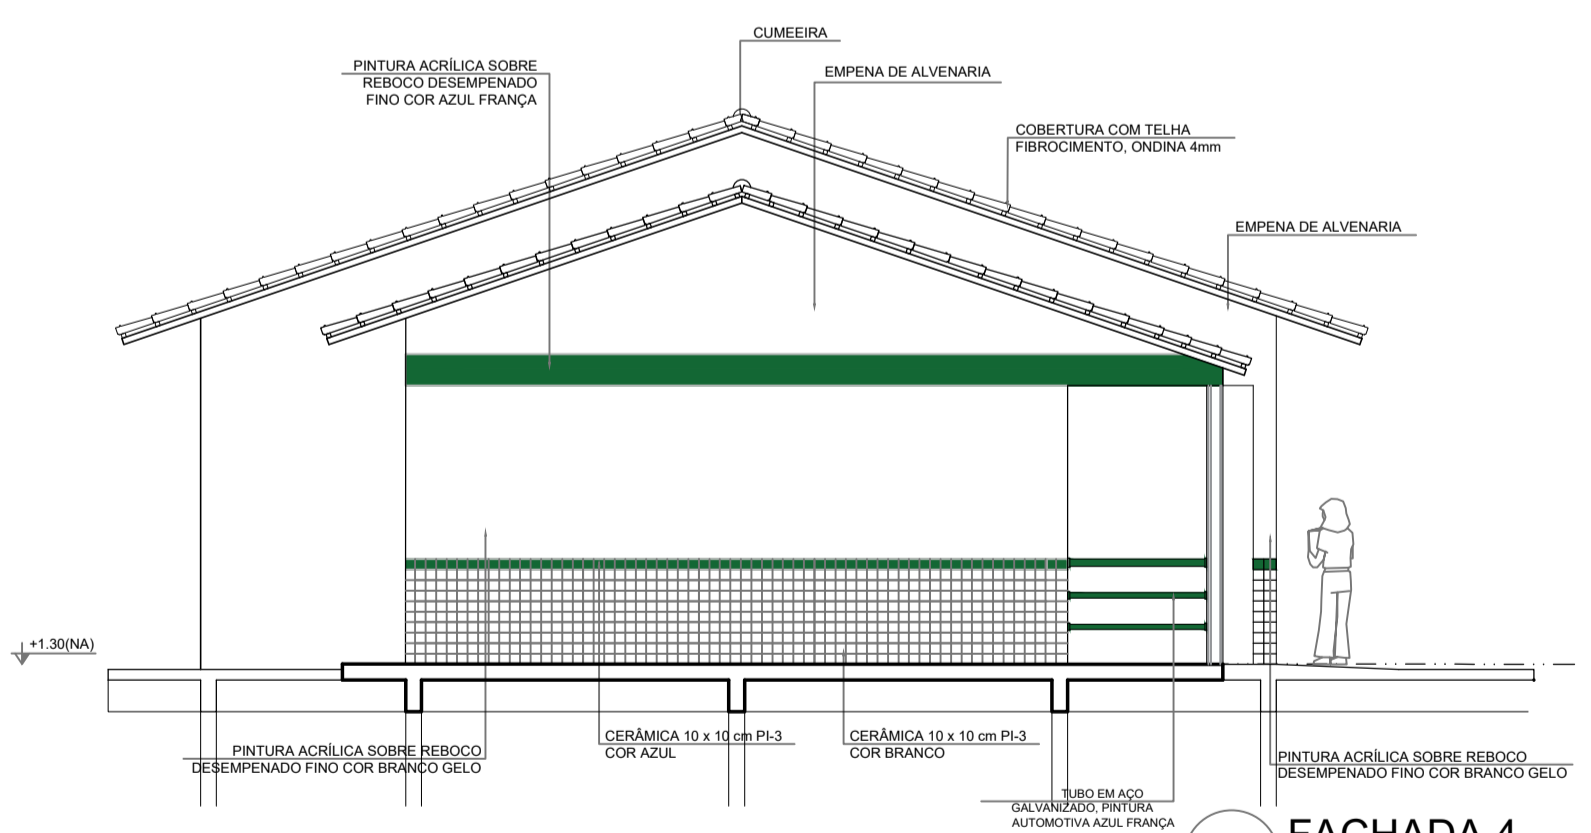

**4 FACHADA 4**  
ESCALA 1/50

<b>PREFEITURA MUNICIPAL DE OEIRAS DO PARÁ</b>	
PROJETO: CONSTRUÇÃO DA ESCOLA D. PEDRO I COM 03 SALAS DE AULA NA LOCALIDADE MOCATUBA Oeiras do Pará - PA	
Autores do Projeto: Engº CIVIL SHELSON GIL MOIA CARDOSO CREA/PA: 15021402-6	Proprietário: PREFEITURA MUNICIPAL DE OEIRAS DO PARÁ
Empenho da Obra: RIO MOCATUBA, S/Nº	Escala: Indicada
Conteúdo da prancha: FACHADAS	Desenho: Netilson Machado
Observação: Qualquer divergência entre a cota e o desenho, considerar a cota	
<b>03</b> / <b>04</b>	