


1 CORTE A-A
ESCALA 1/50

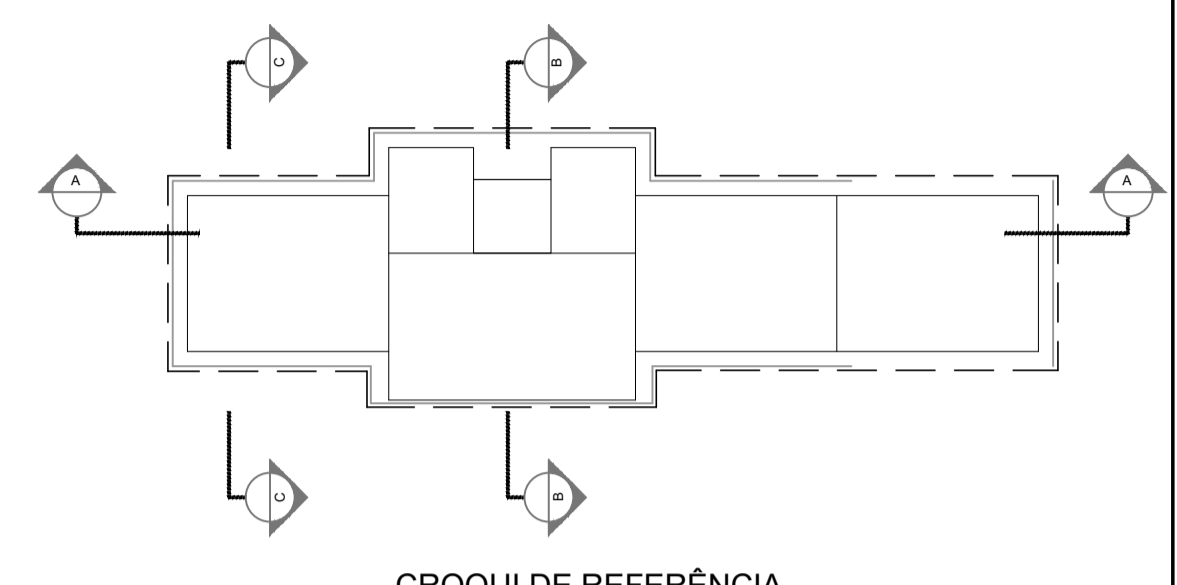

LEGENDA:


	INDICAÇÃO NÍVELS PLANTA E CORTE		INDICAÇÃO DE VISTAS
	INDICAÇÃO DE CORTES		ESPECIFICAÇÕES DE MATERIAS
	INDICAÇÃO DE FACHADAS		INDICAÇÃO DE EIXOS
	INDICAÇÃO DE PORTAS E JANELAS		INDICAÇÃO DE ELEMENTOS (BANCADAS, PRATELEIRAS E ETC.)

NOTAS


- MEDIDAS E NÍVELS EM METROS
- VERIFICAR POSIÇÃO EXATA DOS PILARES NO PROJETO ESTRUTURAL
- VERIFICAR DETALHES CONSTRUTIVOS PERTINENTES NO PROJETO DE DETALHAMENTO
- SEGUIR ORIENTAÇÃO DO PROJETO QUANTO A UTILIZAÇÃO DAS CORES. CASO SEJA NECESSÁRIA ALTERAÇÃO, CONSULTAR O CADERNO DE ESTUDO DE CORES
- EM CASO DE CONFLITO DE INFORMAÇÕES ENTRE O PROJETO GRÁFICO E O MEMORIAL DESCRITIVO E ESPECIFICAÇÕES TÉCNICAS, PREVALECE A INFORMAÇÃO CONTIDA NO DESENHO
- ALTERAÇÕES NESTE PROJETO SOMENTE COM AUTORIZAÇÃO EXPRESSA DO FIDE

REFERÊNCIA:

- PLANILHA DE QUANTITATIVOS
- MEMORIAL DESCRITIVO E ESPECIFICAÇÕES TÉCNICAS

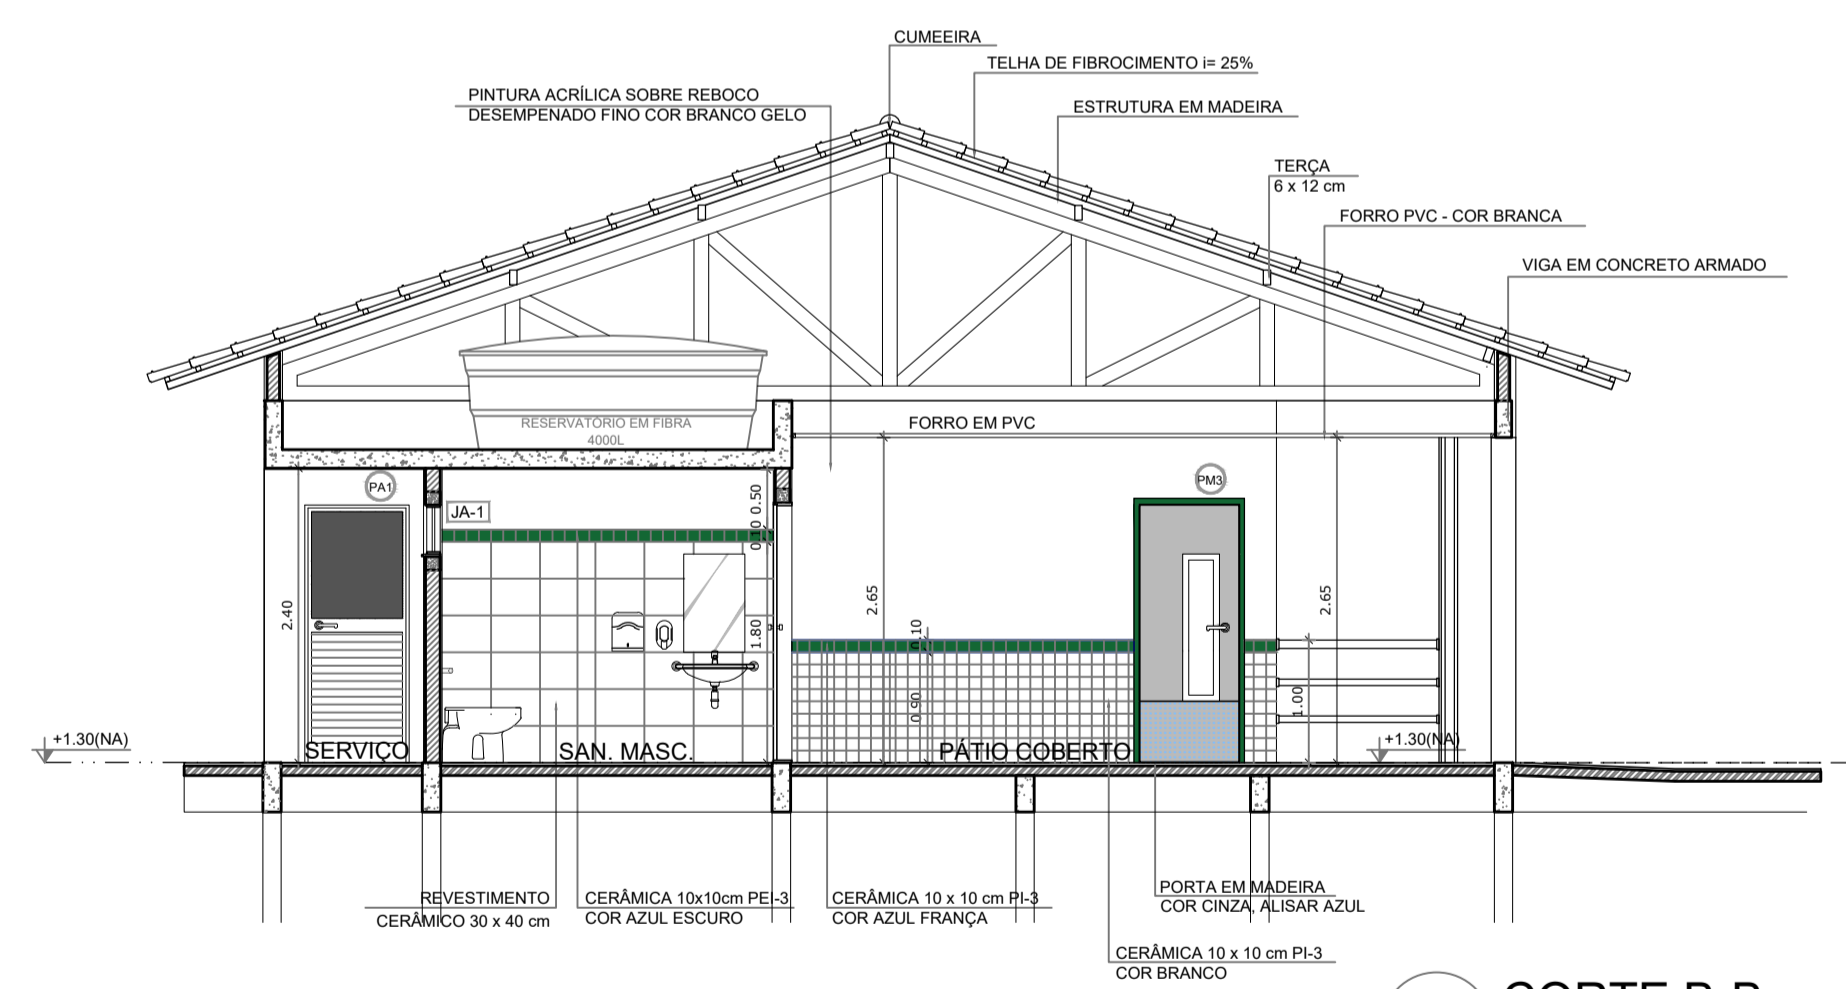

2 CORTE B-B
ESCALA 1/50

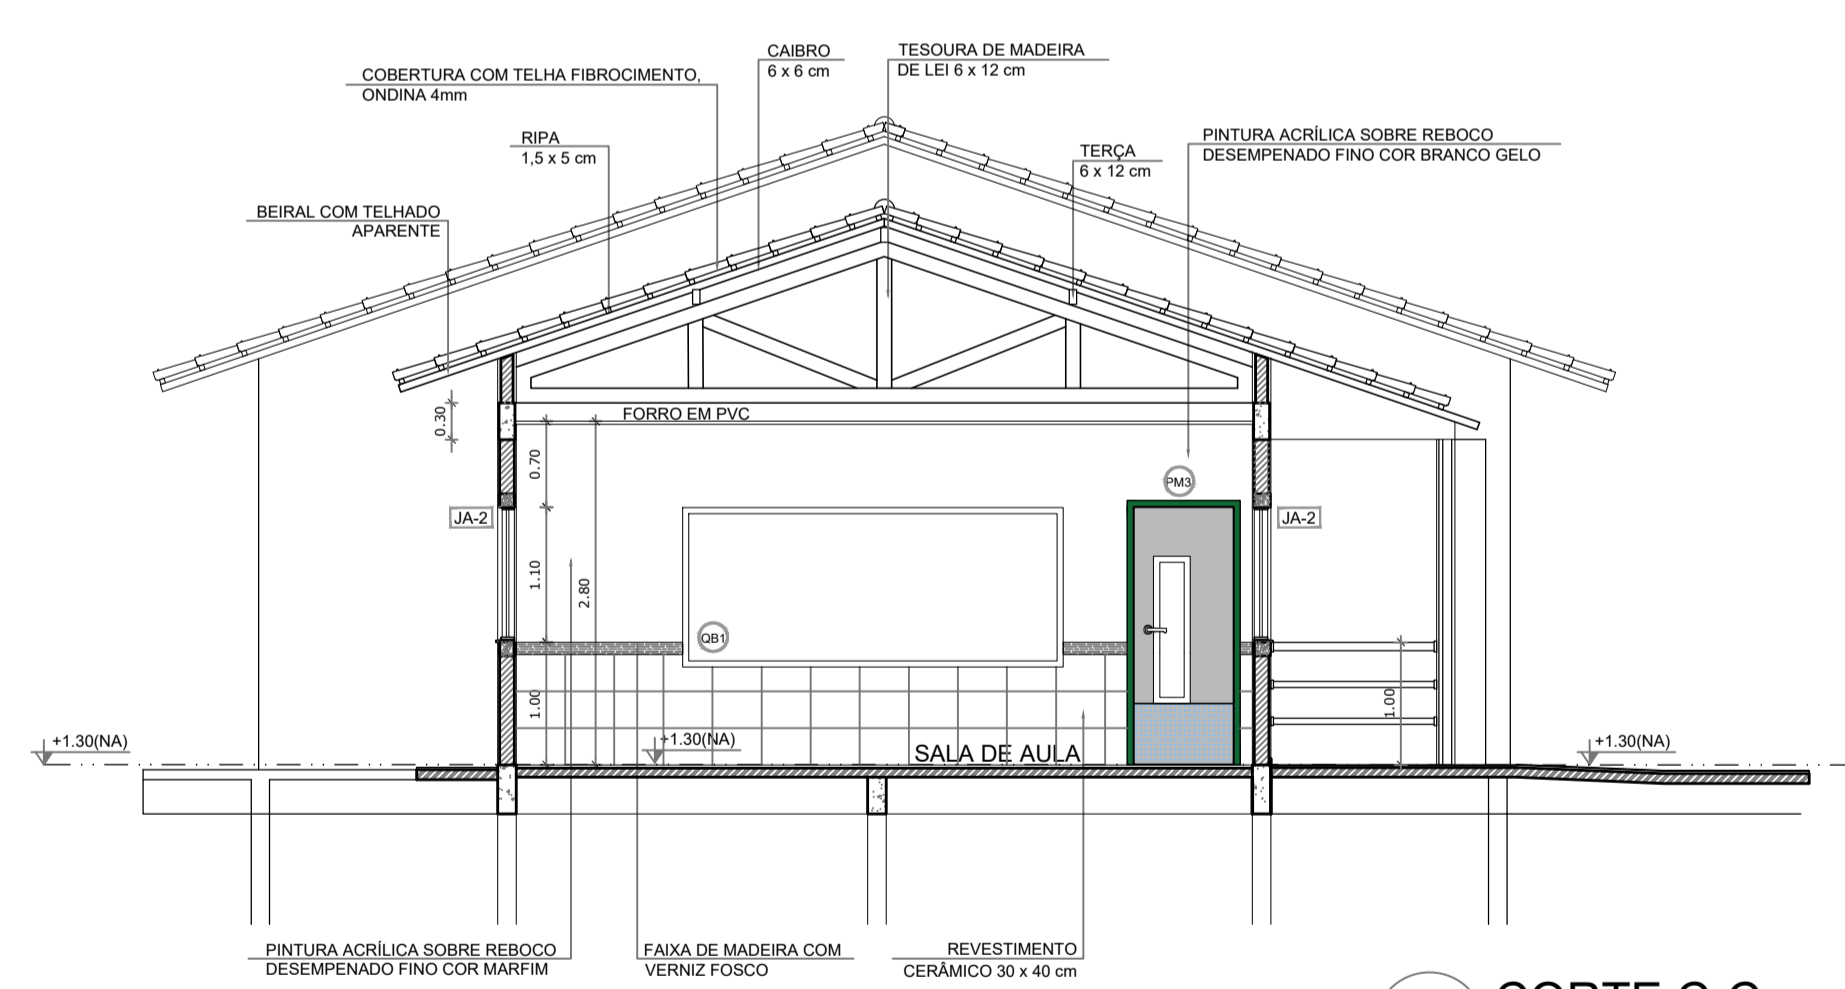

3 CORTE C-C
ESCALA 1/50

	PREFEITURA MUNICIPAL DE OEIRAS DO PARÁ	
	Projeto: CONSTRUÇÃO DA ESCOLA D. PEDRO I COM 03 SALAS DE AULA NA LOCALIDADE MOCATUBA, OEIRAS DO PARÁ - PA	
Autor do Projeto: Engº Civil SHELSON GIL MOJA CARDOSO CREA/PA: 150234102-6	Proprietário: PREFEITURA MUNICIPAL DE OEIRAS DO PARÁ	Endereço da Obra: RIO MOCATUBA, S/Nº.
	Data: SET/2023	Escala: Indicada
	Conteúdo da prancha: cortes	Desenho: Nelson Machado
<small>Este documento não se presta a ser utilizado sem o conhecimento, aprovação e assinatura do profissional responsável pelo projeto. Qualquer divergência entre a cota e o desenho, considerar a cota.</small>		