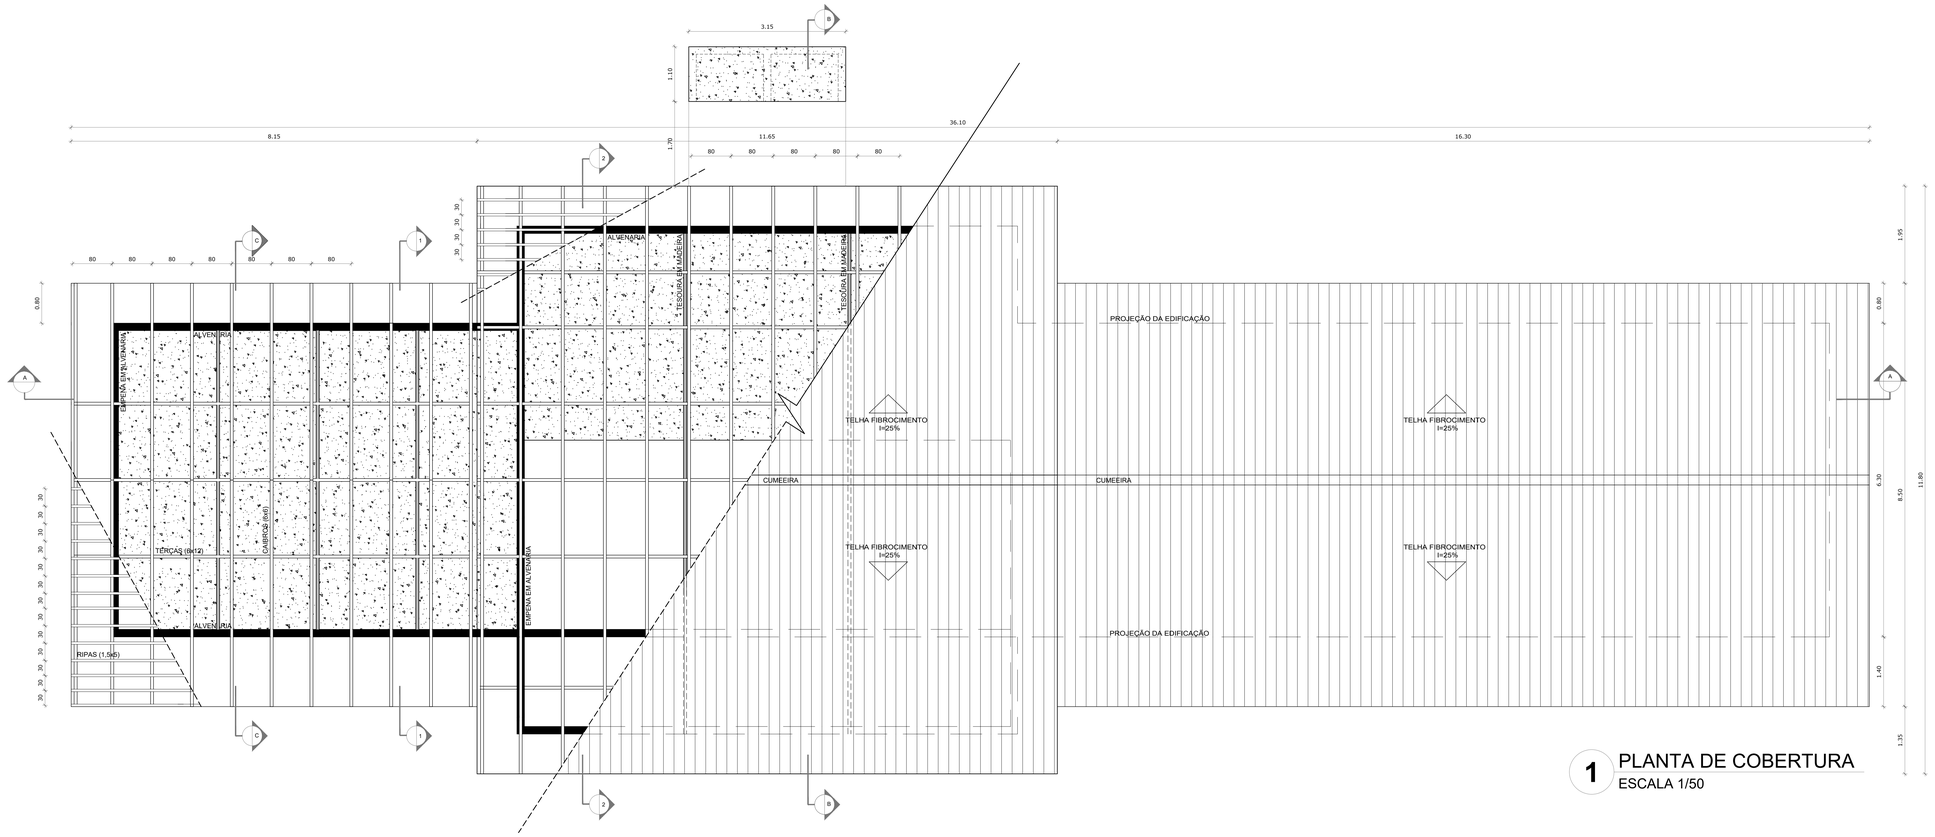

1 PLANTA DE COBERTURA
ESCALA 1/50

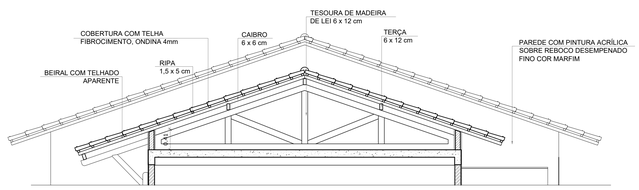

2 CORTE 1-1
ESCALA 1/50

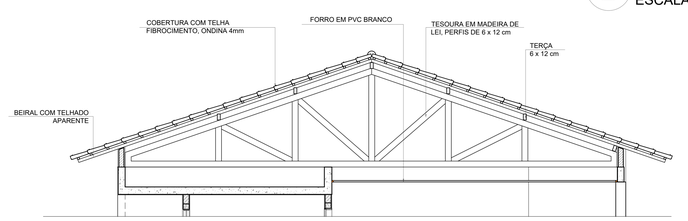

3 CORTE 2-2
ESCALA 1/50

LEGENDA:

+0.050(NA) +0.000(NI) / +0.050(NA) +0.000(NI)	INDICAÇÃO NÍVEIS PLANTA E CORTE	1	INDICAÇÃO DE VISTAS
A1	INDICAÇÃO DE CORTES	1	ESPECIFICAÇÕES DE MATERIAIS
	INDICAÇÃO DE FACHADAS	X	INDICAÇÃO DE EIXOS
JAX	INDICAÇÃO DE PORTAS E JANELAS	BCA	INDICAÇÃO DE ELEMENTOS (BANCADAS, PRATELEIRAS E ETC.)

NOTAS

- MEDIDAS E NÍVEIS EM METROS
- VERIFICAR POSIÇÃO EXATA DOS PILARES NO PROJETO ESTRUTURAL
- VERIFICAR DETALHES CONSTRUTIVOS PERTINENTES NO PROJETO DE DETALHAMENTO
- SEGUIR ORIENTAÇÃO DO PROJETO QUANTO A UTILIZAÇÃO DAS CORES; CASO SEJA NECESSÁRIA ALTERAÇÃO, CONSULTAR O CADERNO DE ESTUDO DE CORES
- EM CASO DE CONFLITO DE INFORMAÇÕES ENTRE O PROJETO GRÁFICO E O MEMORIAL DESCRITIVO E ESPECIFICAÇÕES TÉCNICAS, PREVALECE A INFORMAÇÃO CONTIDA NO DESENHO
- ALTERAÇÕES NESTE PROJETO SOMENTE COM AUTORIZAÇÃO EXPRESSA DO FNDE

REFERÊNCIA:

- PLANILHA DE QUANTITATIVOS
- MEMORIAL DESCRITIVO E ESPECIFICAÇÕES TÉCNICAS

ESPECIFICAÇÕES

ELEMENTOS ESTRUTURA DE MADEIRA DA COBERTURA

ITEM	DESCRIÇÃO	DIMENSÕES (CM)
1	TESOURA	6 x 12
2	TERÇA	6 x 12
3	CAIBRO	6 x 6
4	RIPAS	1,5 x 5

NOTAS

A	PINTURA: TODAS AS PEÇAS RECEBERÃO 2 (DUAS) DEMÃOS DE VERNIZ CONFORME ESPECIFICAÇÕES NO MEMORIAL DESCRITIVO
B	TODAS AS PEÇAS DEVERÃO SER DE MADEIRA DE IPÊ OU SIMILAR
C	O ESPAÇAMENTO ENTRE AS RIPAS SERÁ DE 30 cm OU CONFORME TAMANHO DAS TELHAS ADQUIRIDAS

PREFEITURA MUNICIPAL DE OEIRAS DO PARÁ

Projeto: CONSTRUÇÃO DA ESCOLA GUIMARÃES ROSA COM 03 SALAS DE AULA NA LOCALIDADE DE SÃO SEBASTIÃO OEIRAS DO PARÁ - PA

Autor do Projeto: Engº Civil SHELSON GIL MOIA CARDOSO CREA/PA: 150234102-6

Proprietário: PREFEITURA MUNICIPAL DE OEIRAS DO PARÁ

Endereço da Obra: LOCALIDADE DE SÃO SEBASTIÃO - RIO OEIRAS , S/Nº.

Data: JAN/2022

Escala: Indicada

Conteúdo da prancha: PLANTA DE COBERTURA

Desenho: Neilson Machado

Prancha: 02/04

USO EXCLUSIVO PARA OE 2305 E LOCAIS INDICADOS NESTE QUADRO. VEDADAS REDISTRIBUIÇÕES, CÓPIAS, PUBLICAÇÕES OU REPRODUÇÕES PARA QUAISQUER FINS SEM AUTORIZAÇÃO POR ESCRITO DA AUTORIA, NOS TERMOS DAS LEIS DE PROTEÇÃO DOS DIREITOS AUTORAIS.

Observação: Qualquer divergencia entre a cota e o desenho, considerar a cota