


1- MAPA DE LOCALIZAÇÃO DAS VIAS



2- MAPA DE LOCALIZAÇÃO DO CANTEIRO DE OBRAS




3- DETALHAMENTO DE CANTEIRO DE OBRAS

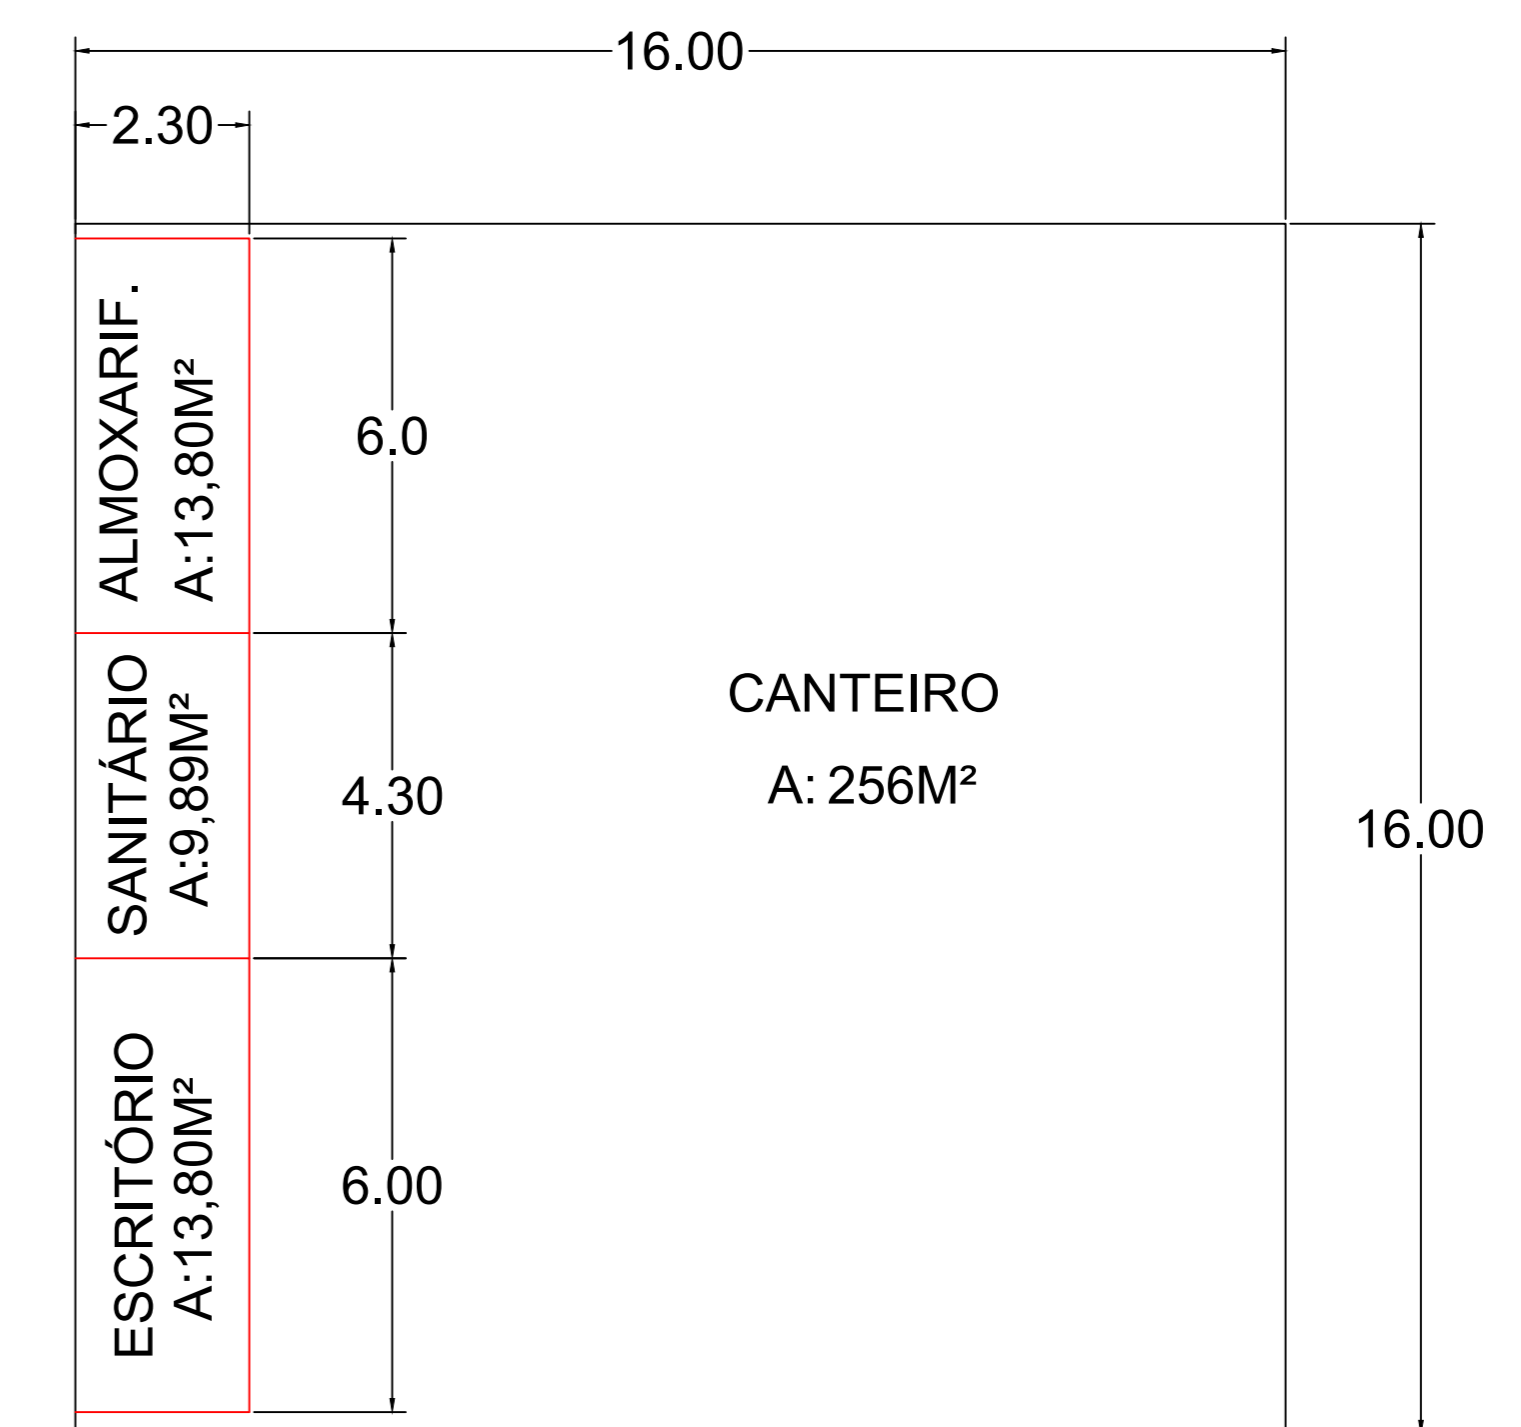

VIAS DE INTERVENÇÃO	COORDENADA INICIAL	COORDENADA FINAL
RUA HAMILTON MOURA	1°56'40.7\"/>	

4- DETALHAMENTO DO TAPUME

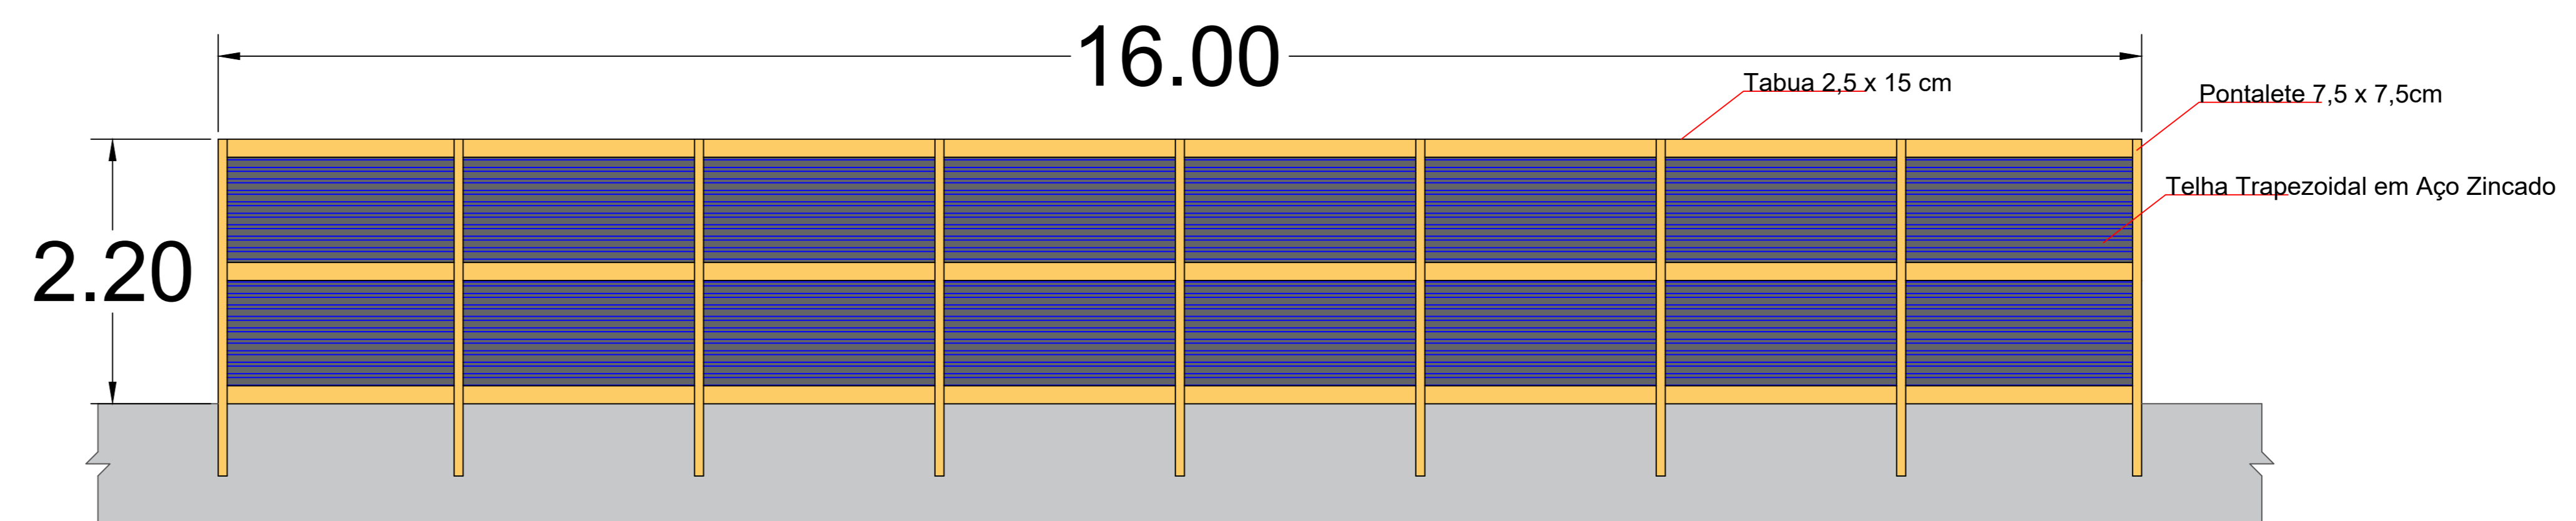

Nº	NOME	COMPRIMENTO (M)	LARGURA (M)	ÁREA (M2)
1	RUA HAMILTON MOURA	351,65 m	5,00 m	1.758,52 m²
2	RUA PRESIDENTE GEISEL	405,13 m	5,00 m	2.025,65 m²
3	RUA SANTO EXPEDITO	416,00 m	5,00 m	2.080,00 m²
4	AVENIDA DUQUE DE CAXIAS 01	187,59 m	5,00 m	937,95 m²
5	AVENIDA DUQUE DE CAXIAS 02	206,80 m	5,00 m	1.034,00 m²
6	RUA ALBERTO FRANK	101,44 m	5,00 m	507,20 m²
7	RUA CARLOS RODRIGUES DA SILVA	214,08 m	5,00 m	1.070,40 m²
8	RUA ORLANDO PINTO	219,13 m	5,00 m	1.095,65 m²
9	PASSAGEM FRANCISCO TEIXEIRA COSTA	126,15 m	5,00 m	630,75 m²

**PREFEITURA MUNICIPAL DE PORTEL**  
 Estado do Pará  
 GOVERNO MUNICIPAL DE PORTEL  
 Prefeitura Municipal de Portel

**PROJET AP** **VECTO RAC**

**PROFESSOR** RENATO DE AZEVEDO RAMOS - ENGENHEIRO CIVIL  
 CREA Nº 048085/2

**CLIENTE** VETOR ARQ ENGENHARIA E CONSULTORIA LTDA  
 CNPJ Nº 15.913.300/0001-54

**VERSÃO** V1  
**FOUN** 01/09/2024  
**ESCALA** 1:500  
**DATA** 01/09/2024

**2026** **MAPA** **01**  
 DE **01**  
 LOCALIZAÇÃO