



IMPLANTAÇÃO DA ETE NO TERRENO
ESC: 1/125

- LEGENDA - URBANIZAÇÃO**
- ÁREA DE RADIER EM CONCRETO ARMADO
 - ÁREA DE PLANTIL DE GRAMA
 - PISO EM BLOCOS INTERTRAVADOS

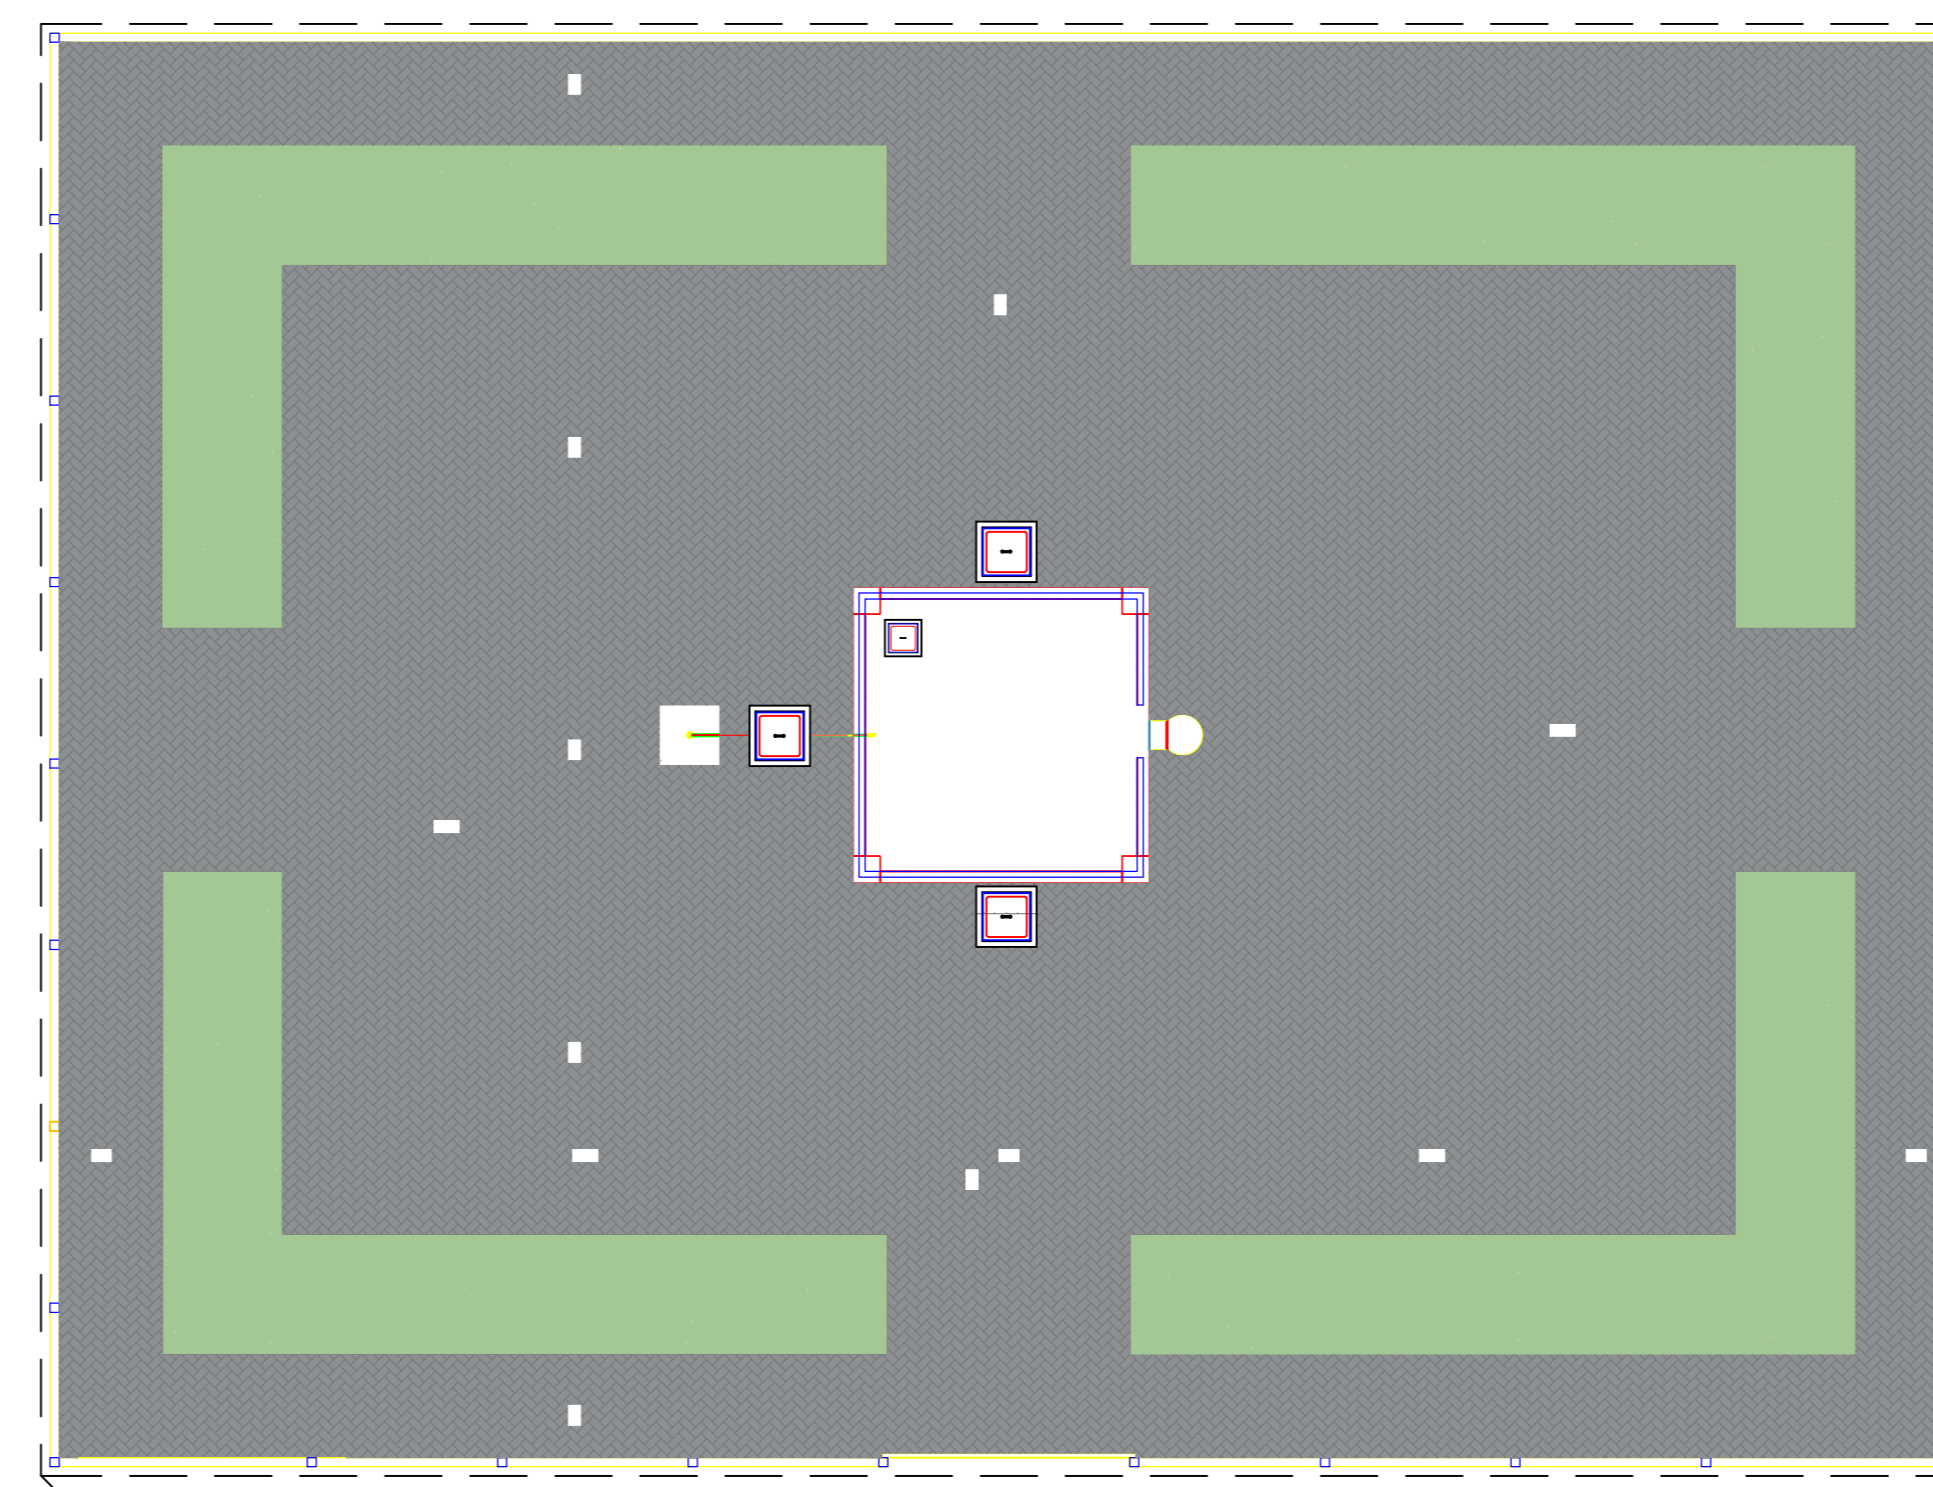

IMPLANTAÇÃO DO RESERVATÓRIO NO TERRENO
ESC: 1/125

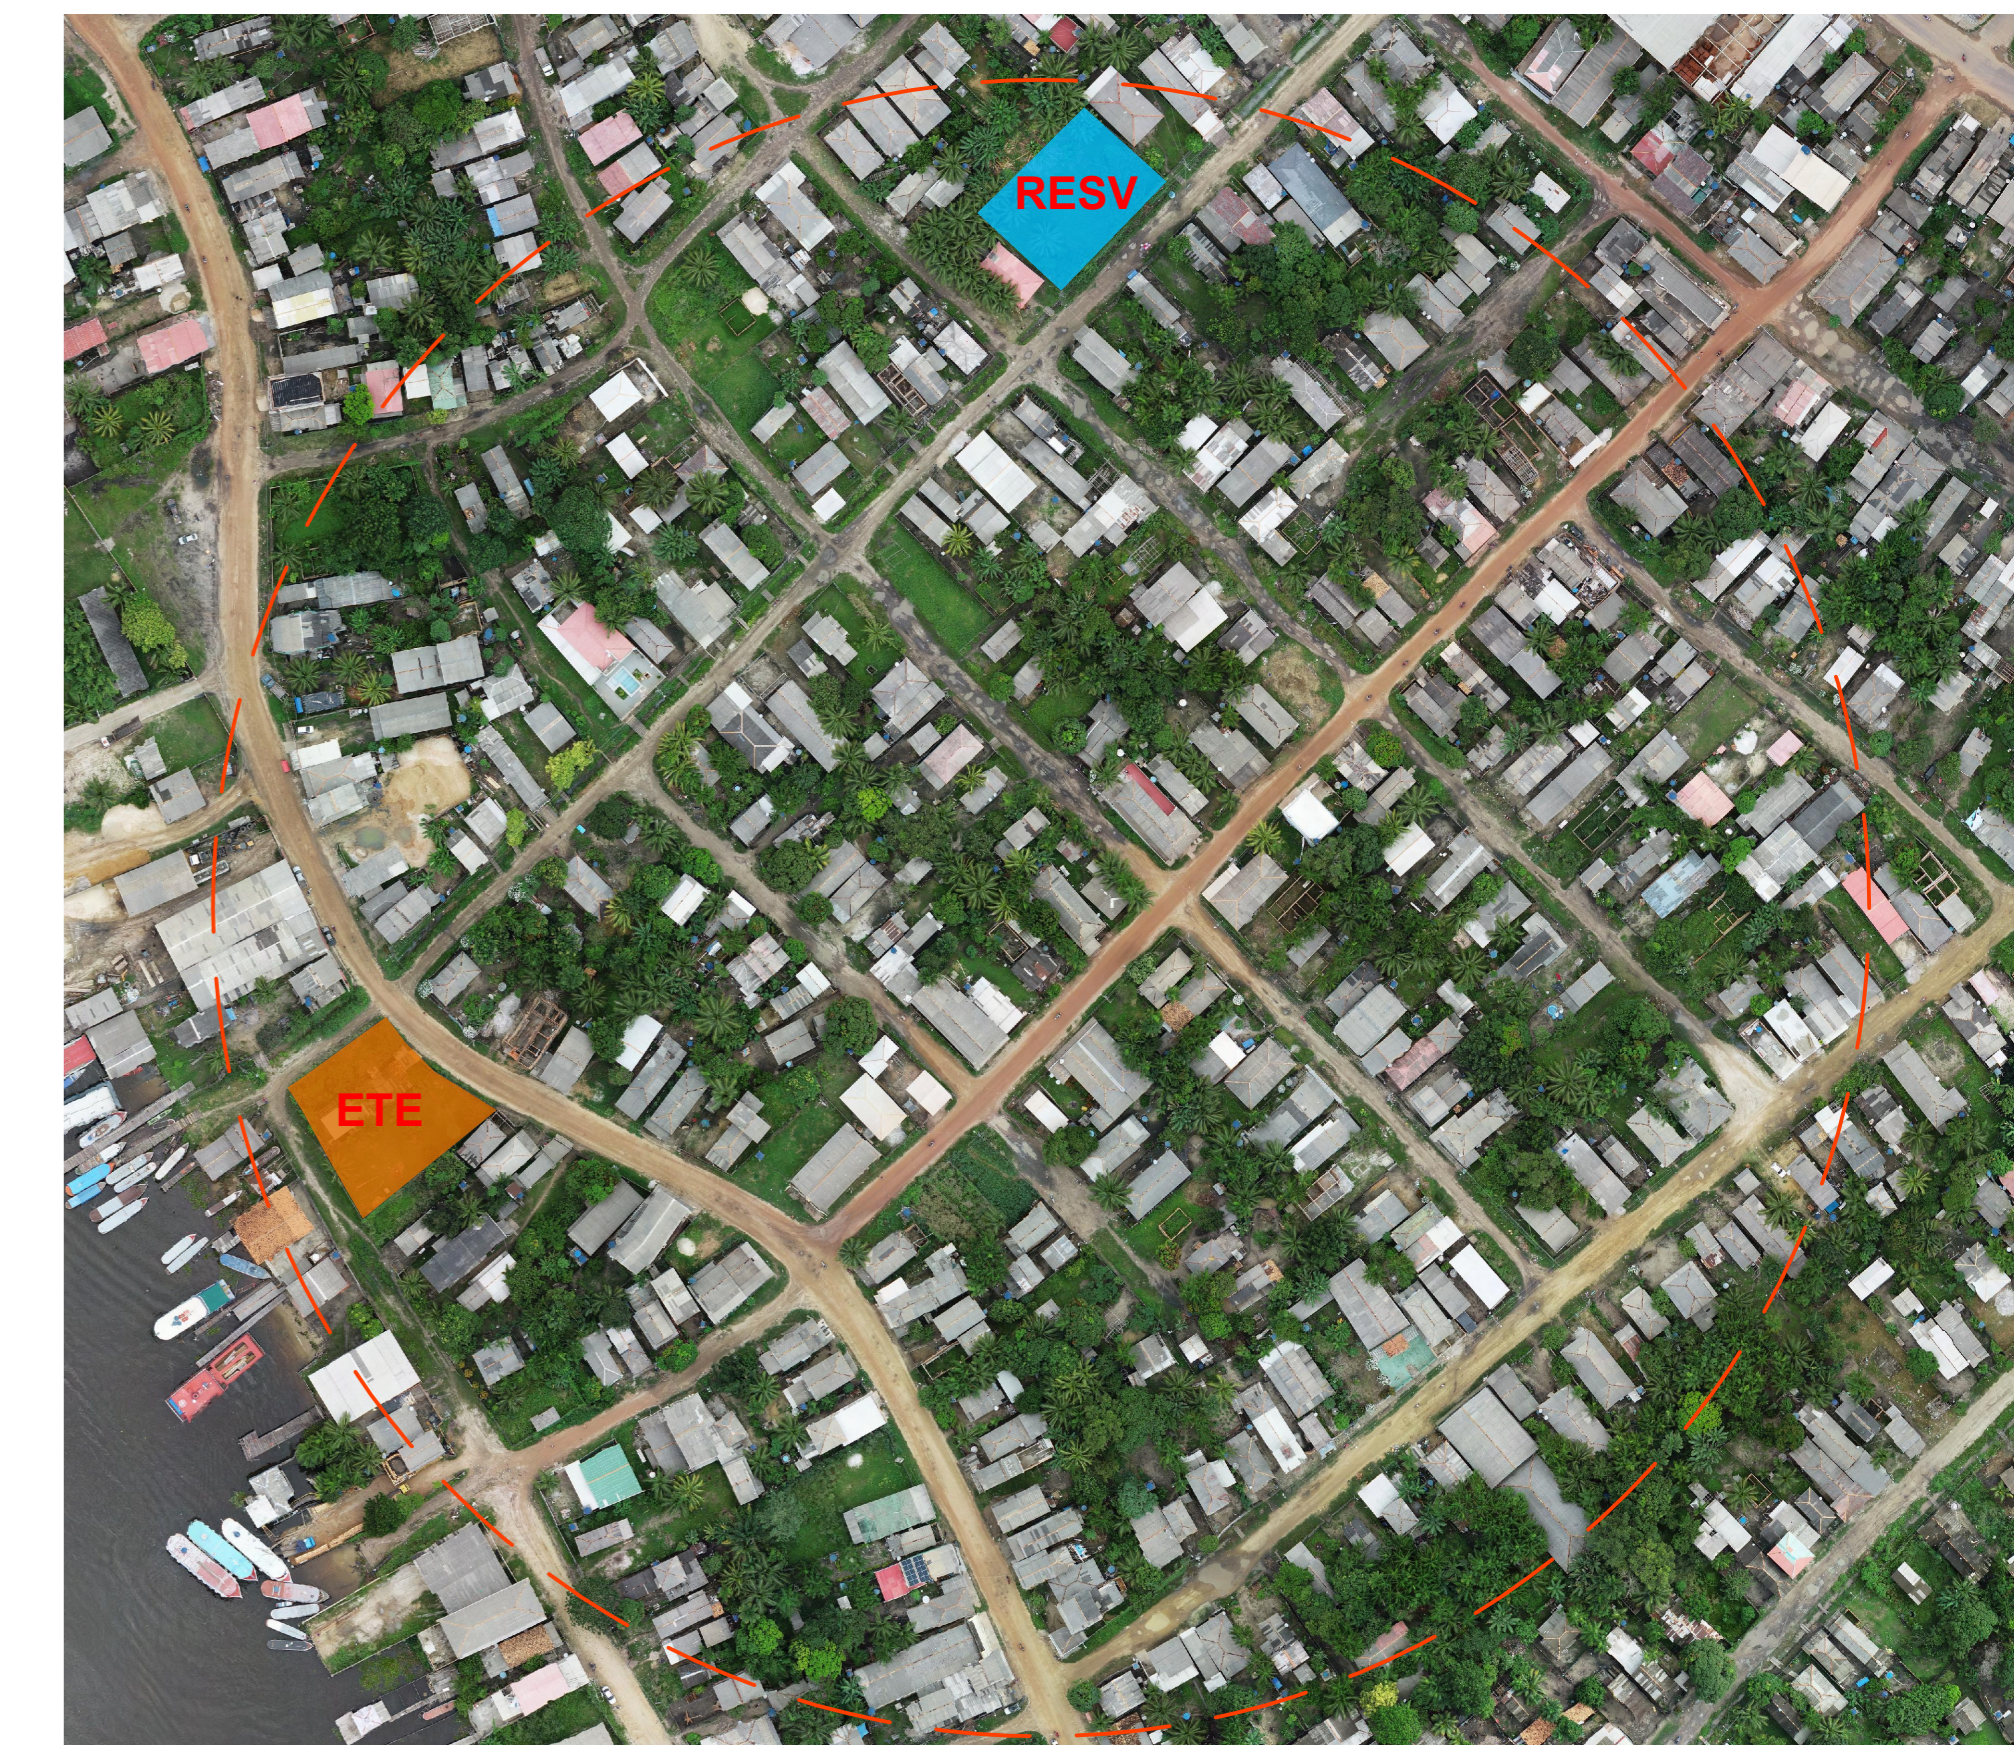

PLANTA DE SITUAÇÃO - TERRENOS ETE E RESERVATÓRIO
ESC: SEM ESC



MAPA DE LOCALIZAÇÃO C/ COORDENADAS - TERRENOS ETE E RESERVATÓRIO
ESC: 1/600

 PREFEITURA MUNICIPAL DE PORTEL Estado do Pará GOVERNO MUNICIPAL DE PORTEL Prefeitura Municipal de Portel	
PROPRIETÁRIO: PREFEITURA MUNICIPAL DE PORTEL ENDEREÇO: VICENTE DE PAULO FERREIRA OLIVEIRA ENDEREÇO DA OBRA: BARRIO PORTELANA, PORTEL-PA	 VETOR PARÁ SUBSIDIÁRIA DE CONSULTORIA VETOR PARÁ ENGENHARIA E CONSULTORIA LTDA CNPJ 14.331.359/0001-54
CONTEÚDO: MAPA DE LOCALIZAÇÃO DOS LOTES PARA ETE E RESERVATÓRIO C/ COORDENADAS - SITUAÇÃO - IMPLANTAÇÕES NOS LOTES	
PROFISSIONAL: ROBERTO MARCO SILVEIRA JUNIOR REG. AMBIENTAL E SANITÁRIO: CREA-PA 150004P	
PROFISSIONAL: ALBERTO MARCELO MACHADO PEREIRA REG. AMBIENTAL E SANITÁRIO: CREA-PA 150004P	
VERSÃO: FOLHA: ESCALA: DATA:	V1 AB 842 x 1187 mm 1:6000 MARÇO/2024
2026	01 MAPA DE LOCALIZAÇÃO 01