




1 DETALHAMENTO
ESC: Variável

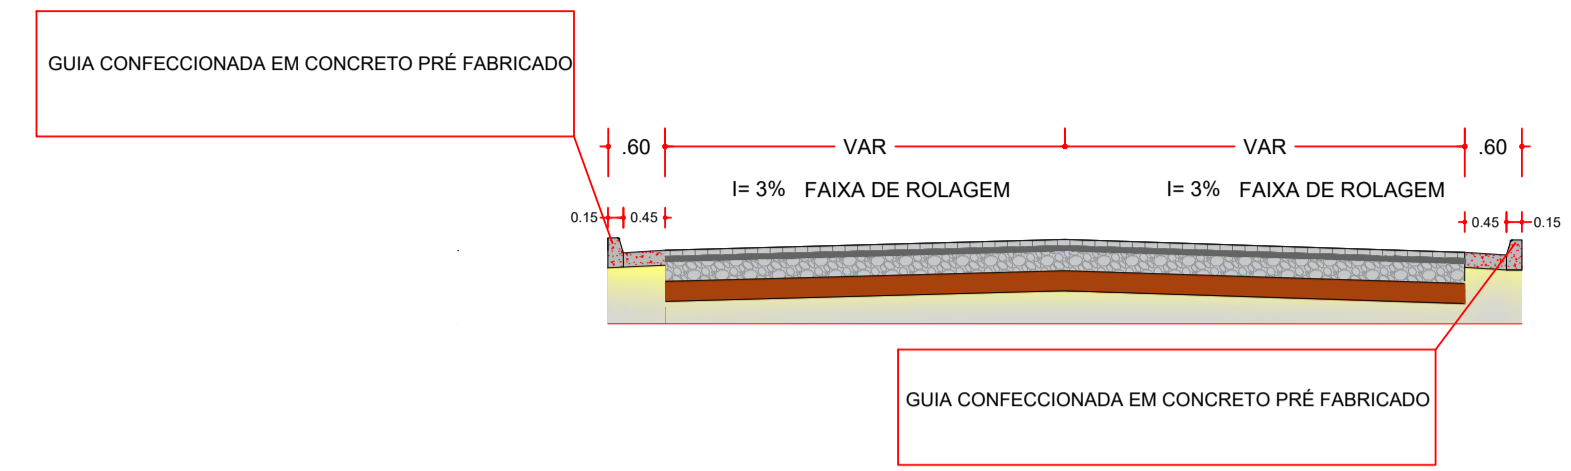


1 IMPLANTAÇÃO DE PAVIMENTO COM BLOCO SEXTAVADO
Esc 1:75

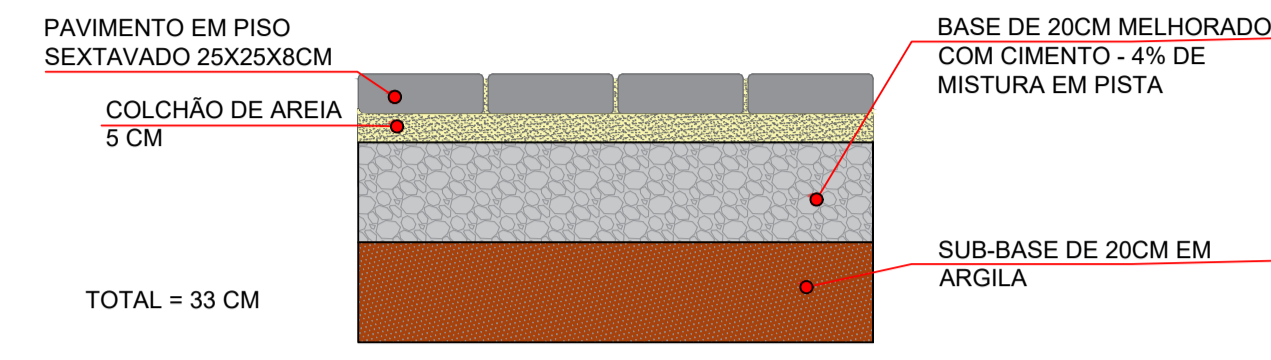


2 DET. IMPLANTAÇÃO DE PAVIMENTO C/ PISO INTERTRAVADO
Esc 1:15

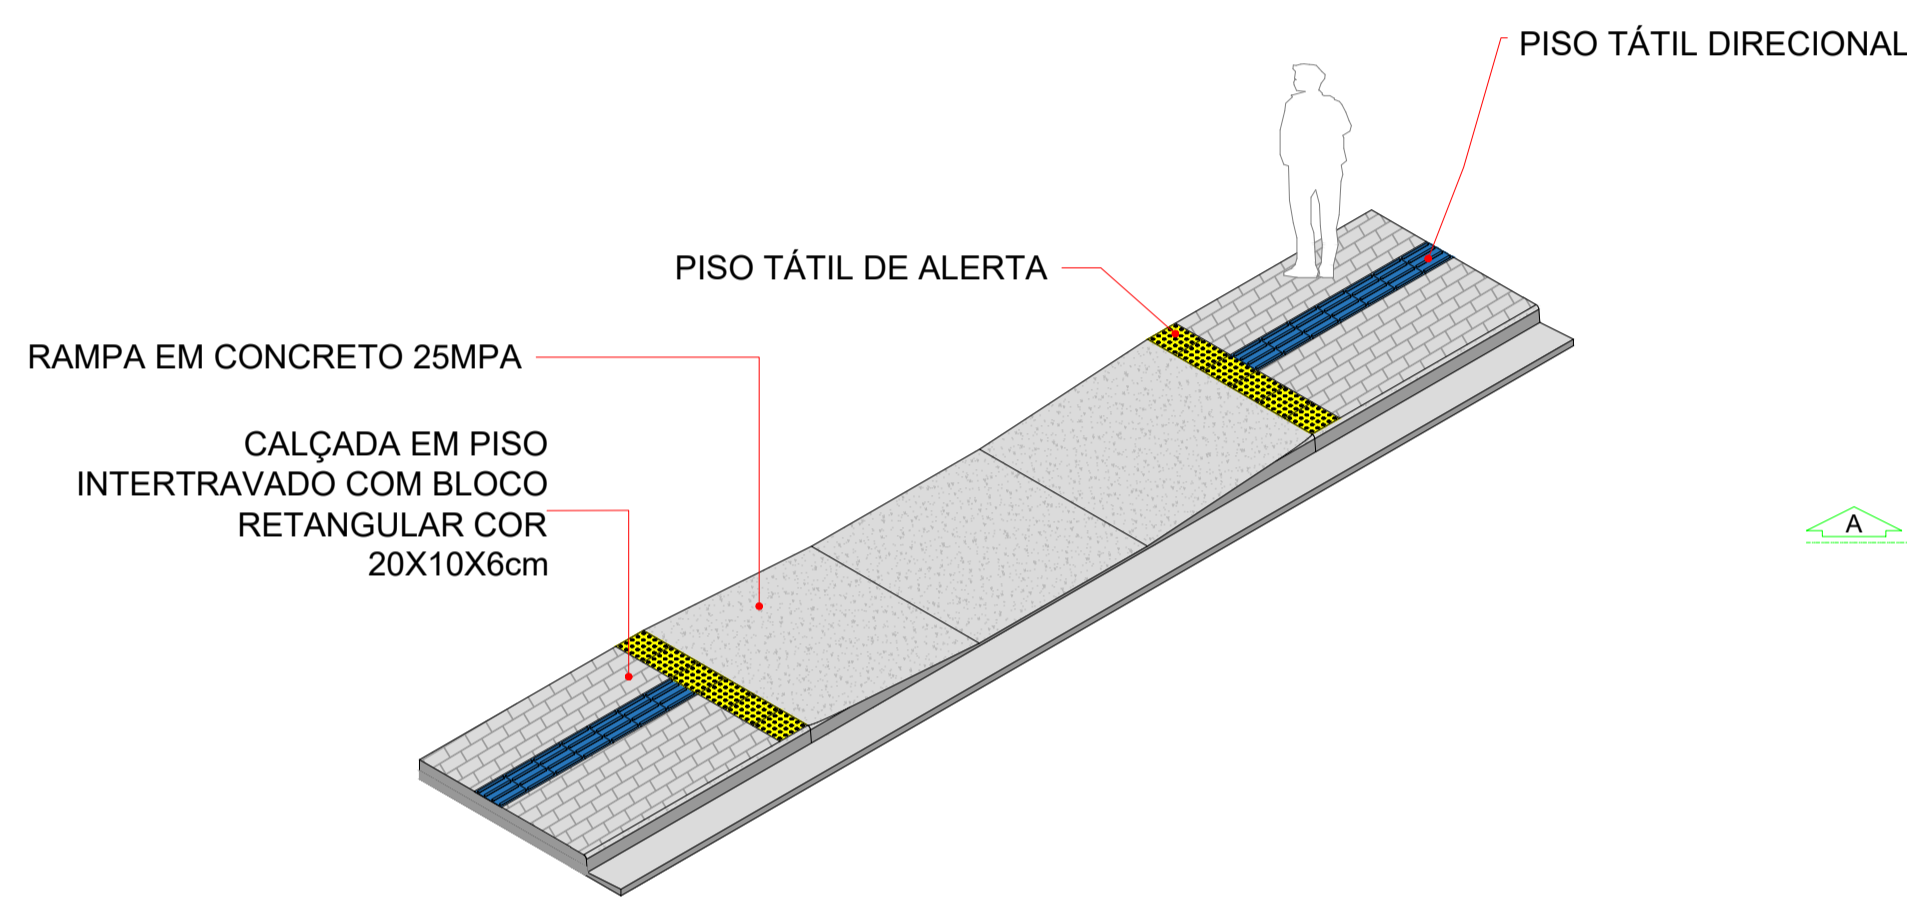


3 DIAGRAMA CALÇADA
Esc 1:75

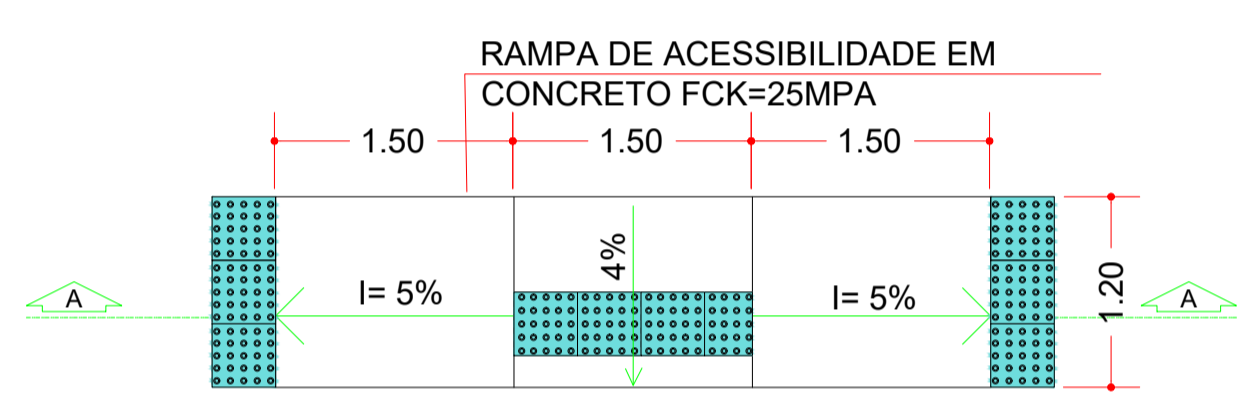


4 REBAIXO DE CALÇADA LINEAR
Esc 1:75

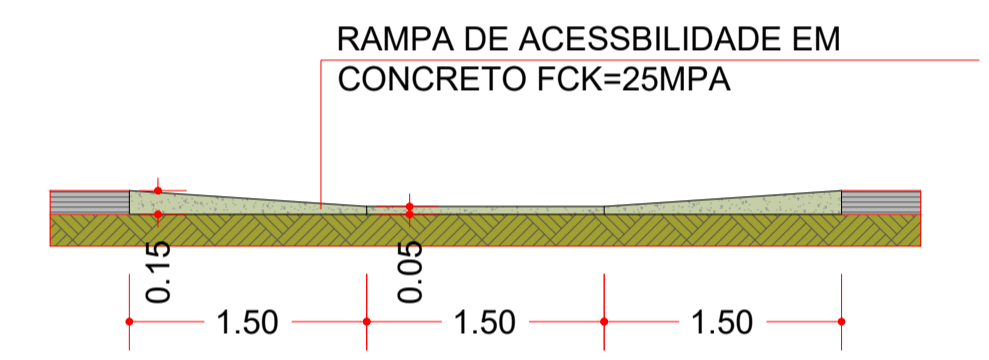


5 CORTE DE CALÇADA LINEAR
Esc 1:75

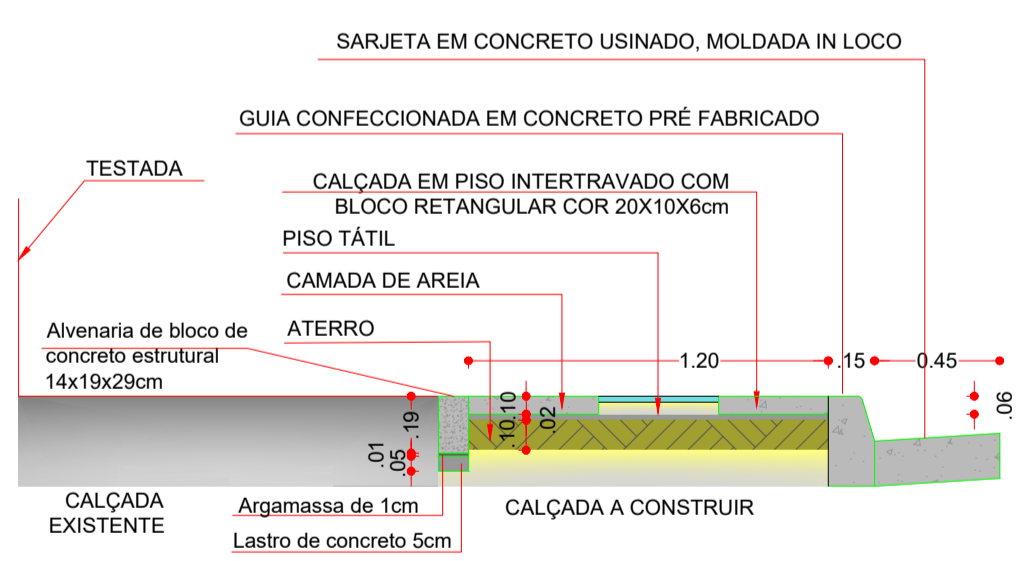

6 DET - CORTE DA CALÇADA
Esc 1:25

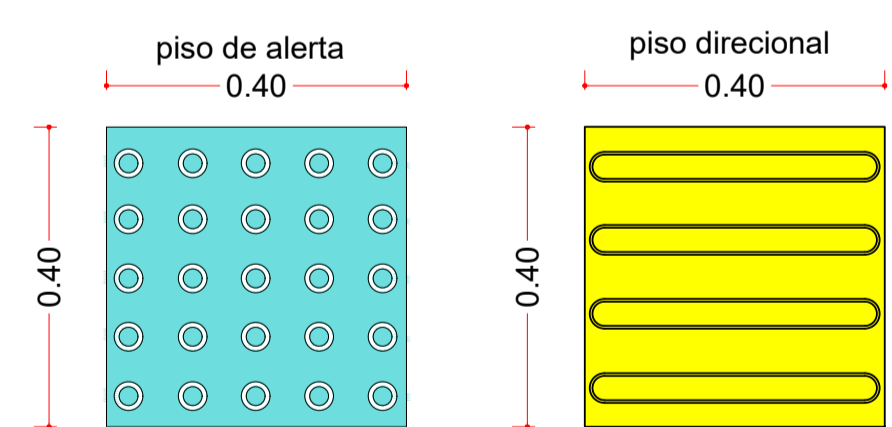

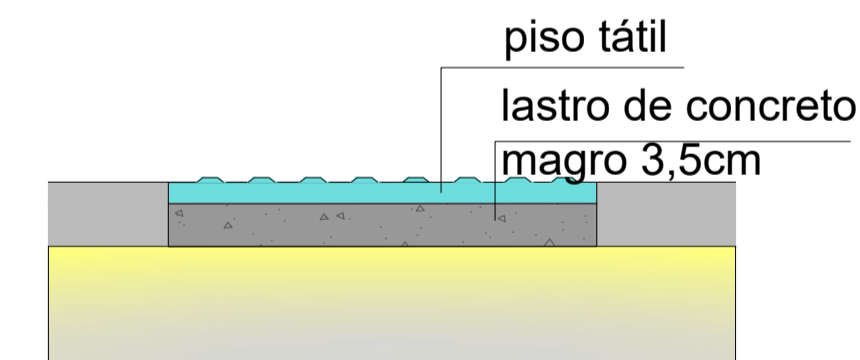

7 DET - PISO TÁTIL
Esc 1:10



8 DET - PISO TÁTIL
Esc 1:10

NOTAS:
1 - UNIDADE DE MEDIDA EM METRO(m), EXCETO INDICAÇÃO CONTRÁRIA;
2 - PROJETO ELABORADO DE ACORDO COM O CONTRAN - CONSELHO NACIONAL DE TRÂNSITO E O CTB - CÓDIGO DE TRÂNSITO BRASILEIRO;
3 - L = LARGURA DA VIA DE GUIA A GUIA;
4 - PARA DETALHES E MAIORES INFORMAÇÕES VER MEMORIAL DESCRITIVO

LEGENDA:
TOPOGRAFIA
MEIO FIO E SARIETA PROPOSTO
EIXO ESTAQUEADO DA VIA
SENTIDO DE CIRCULAÇÃO PROPOSTO
SENTIDO DE CIRCULAÇÃO EXISTENTE
IMPLANTAÇÃO DE NOVA PAVIMENTAÇÃO COM BLOCO SEXTAVADO

 PREFEITURA MUNICIPAL DE PORTEL Estado do Pará GOVERNO MUNICIPAL DE PORTEL Prefeitura Municipal de Portel			
PROPRIETÁRIO: PREFEITURA MUNICIPAL DE PORTEL	PREFEITO: VICENTE DE PAULO FERREIRA OLIVEIRA	 PROJETA AP Engenharia e Arquitetura	
ENDEREÇO DA OBRA: BARRIO PORTELIANA, PORTEL-PA			
CONTEÚDO: PLANTA BAIXA, DA IMPLANTAÇÃO, DETALHES, cortes, QUANTITATIVO, LEGENDA E ELEVÇÕES			
PROJETO: REBATO DE AZEVEDO FAVARINI - ENGENHEIRO CIVIL CREA Nº 30875-AP CONFEA Nº 14059052-2			
ANO: 2026		DISCIPLINA: DETALHAMENTO DE PAVIMENTO E ACESSIBILIDADE	FOLHA: 01
VERSÃO: VI	FOLHA: A1: 841 x 594 mm	ESCALA: VARIÁVEL	DATA: JANEIRO/2026