



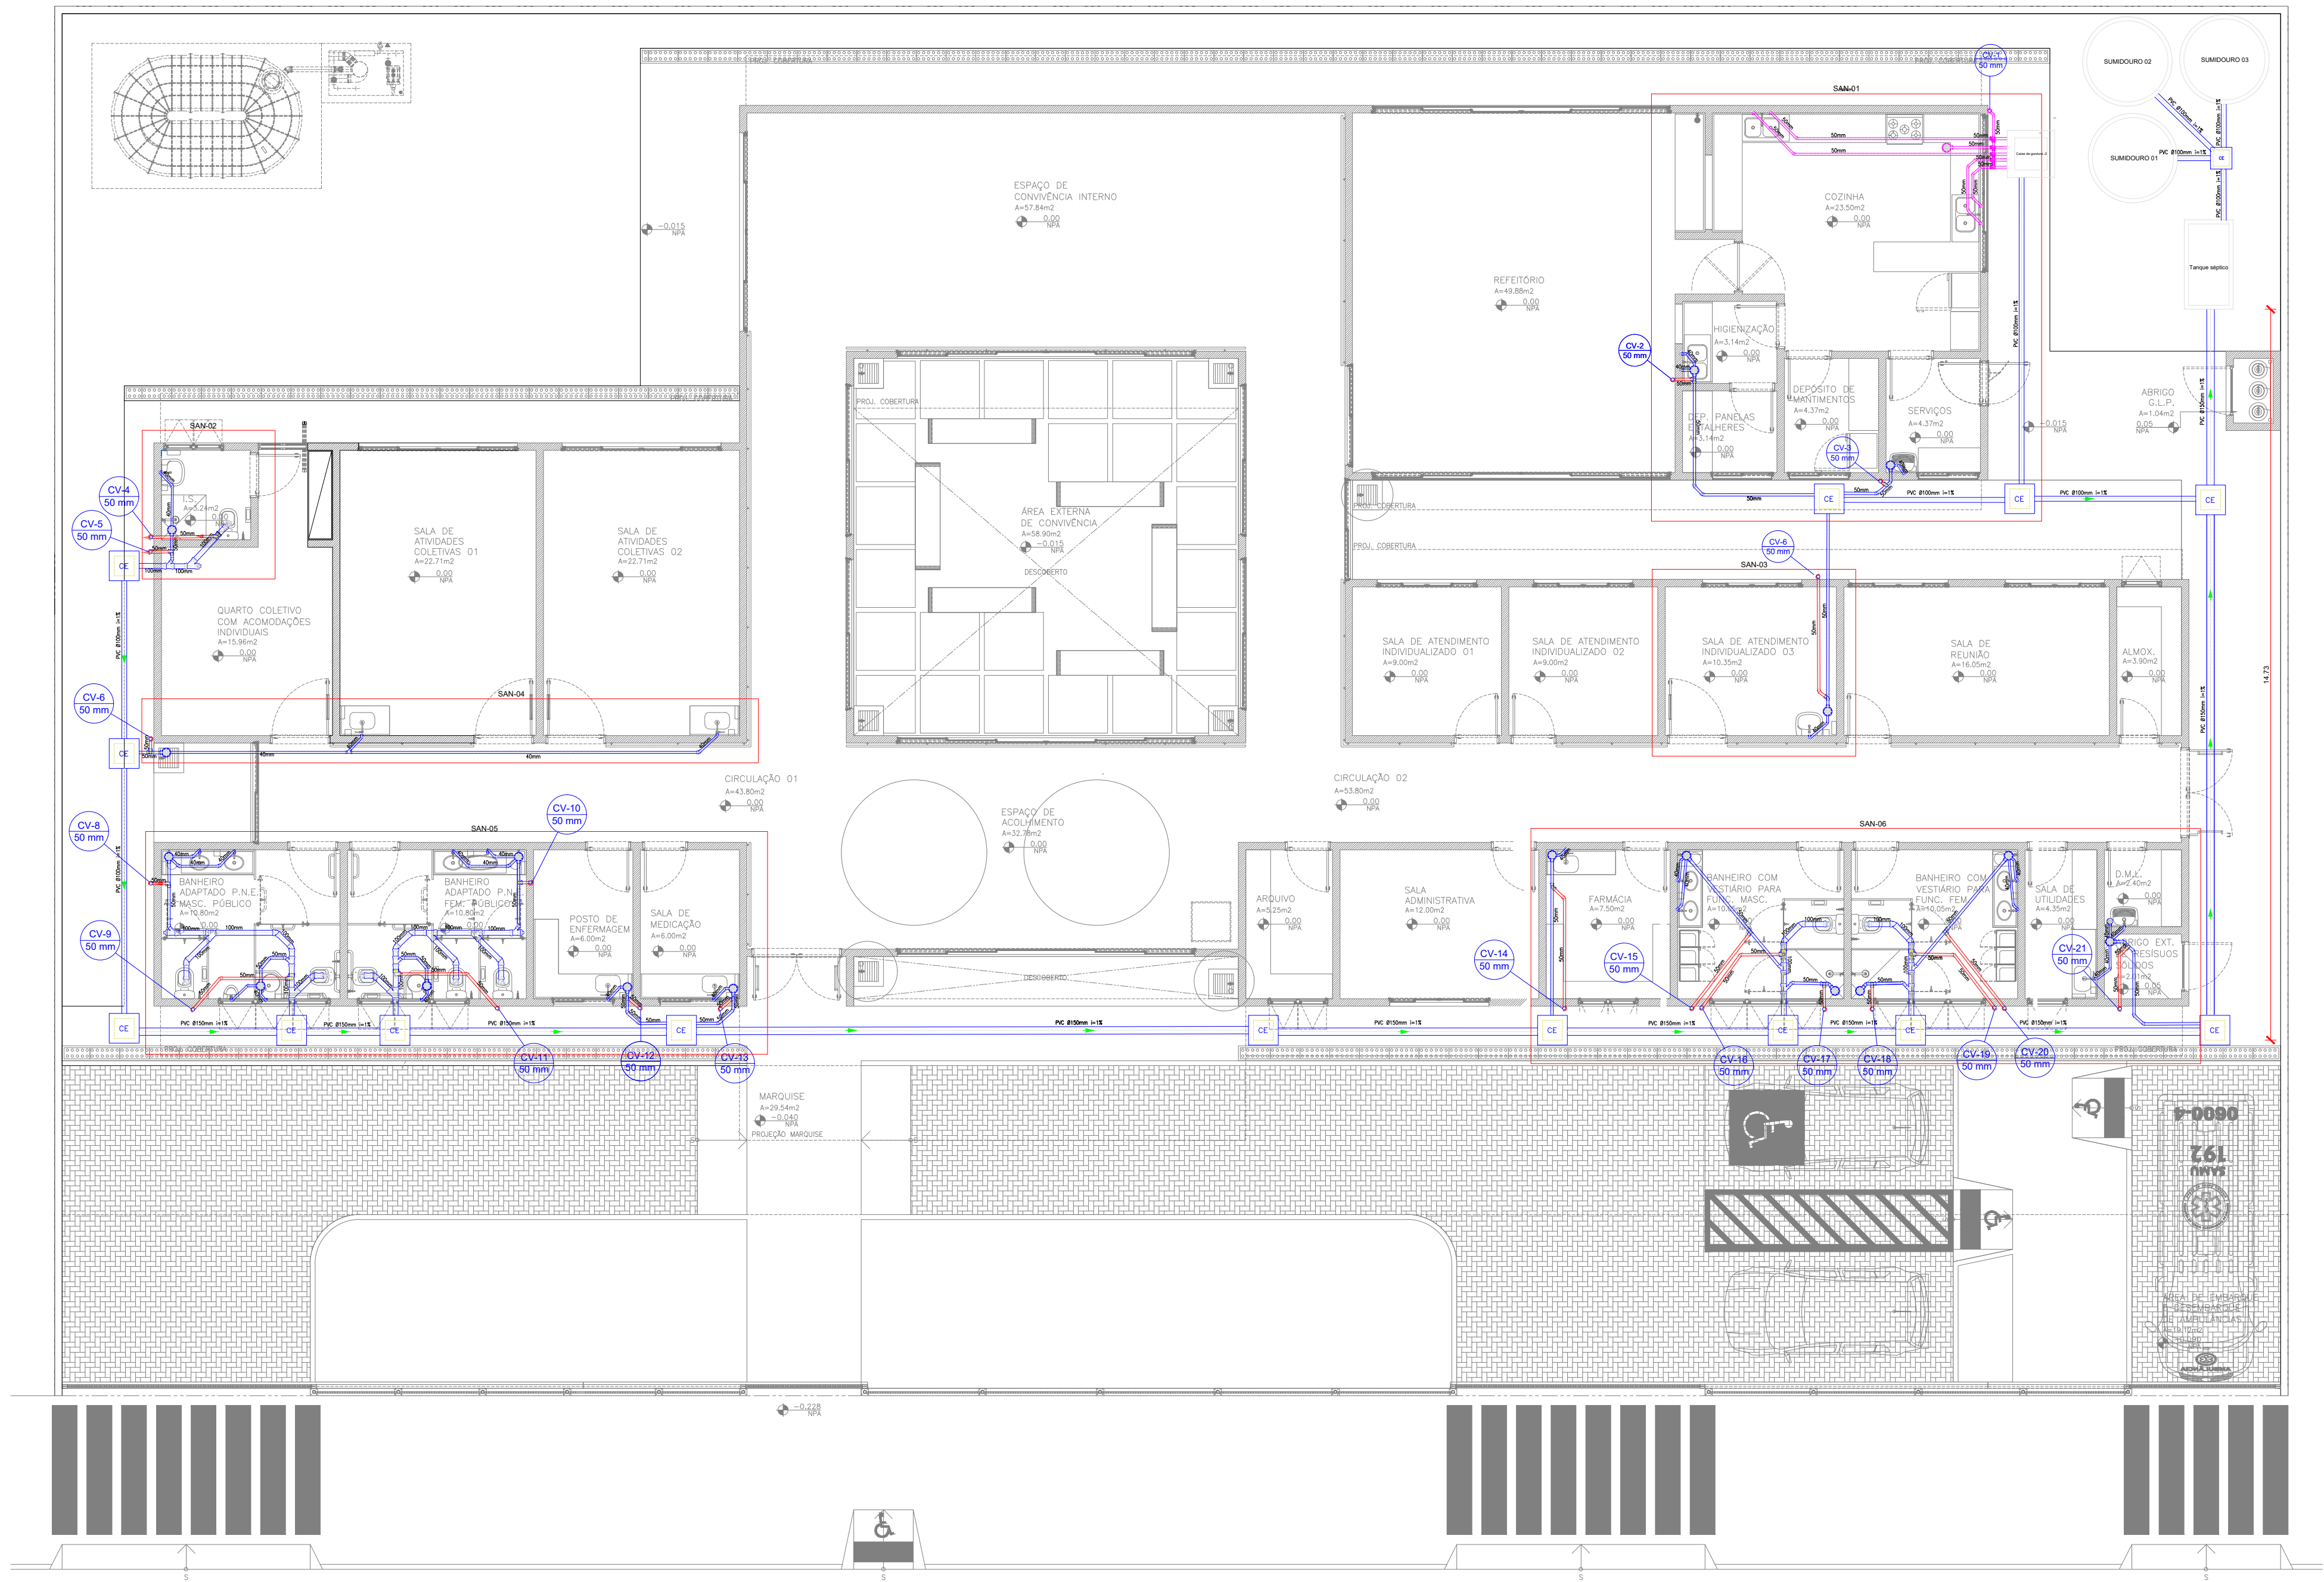

Lista de materiais - Térreo	
Esgoto	
Caixas de Passagem	
Caixa de inspeção esgoto simples CE- 60x80 cm	14 pç
PVC Acessórios	
Caixa sifonada 150x150x50	18 pç
Ralo sifonado alt. reg. saída 40	
100 mm - 40 mm	2 pç
Sifão de copo p/ pia e lavatório 1" - 1.1/2"	22 pç
Sifão flexível c/ Adaptador 1.1/2" - 1.1/2"	4 pç
Válvula p/ lavatório e tanque 1"	22 pç
Válvula p/ tanque 1 1/2"	4 pç
PVC Esgoto	
Curva 90 curta 100 mm	10 pç
40 mm	30 pç
Joelho 45 100 mm	14 pç
40 mm	25 pç
50 mm	33 pç
Joelho 90 100 mm	24 pç
Joelho 90 c/anel p/ esgoto secundário 40 mm - 1.1/2"	26 pç
Junção simples 100 mm - 50 mm	12 pç
100 mm - 100 mm	7 pç
40 mm - 40 mm	2 pç
Redução excêntrica 100 mm - 50 mm	3 pç
100 mm - 40 mm	5 pç
Tubo rígido c/ ponta lisa 100 mm - 4"	48 m
150 mm - 6"	64 m
40 mm - 6"	30 m
50 mm - 2"	132 m
Vedação p/ saída de vaso sanitário 100 mm	6 pç
Unidades de tratamento	
Alça	
Ferro	2 pç
Argamassa	
Argamassa	2.00 m³
Brita nº3	3.36 m³
nº4	2.53 m³
Concreto	
Concreto	2.89 m³
Tampa	
Hermética	2 pç
Tijolo	
Furado	1200 pç
Unidades de tratamento caixa de gordura	
Alça	
Ferro	1 pç
Concreto	
Concreto	0.09 m³

PLANTA HIDROSSANITÁRIO

escala: 1:75

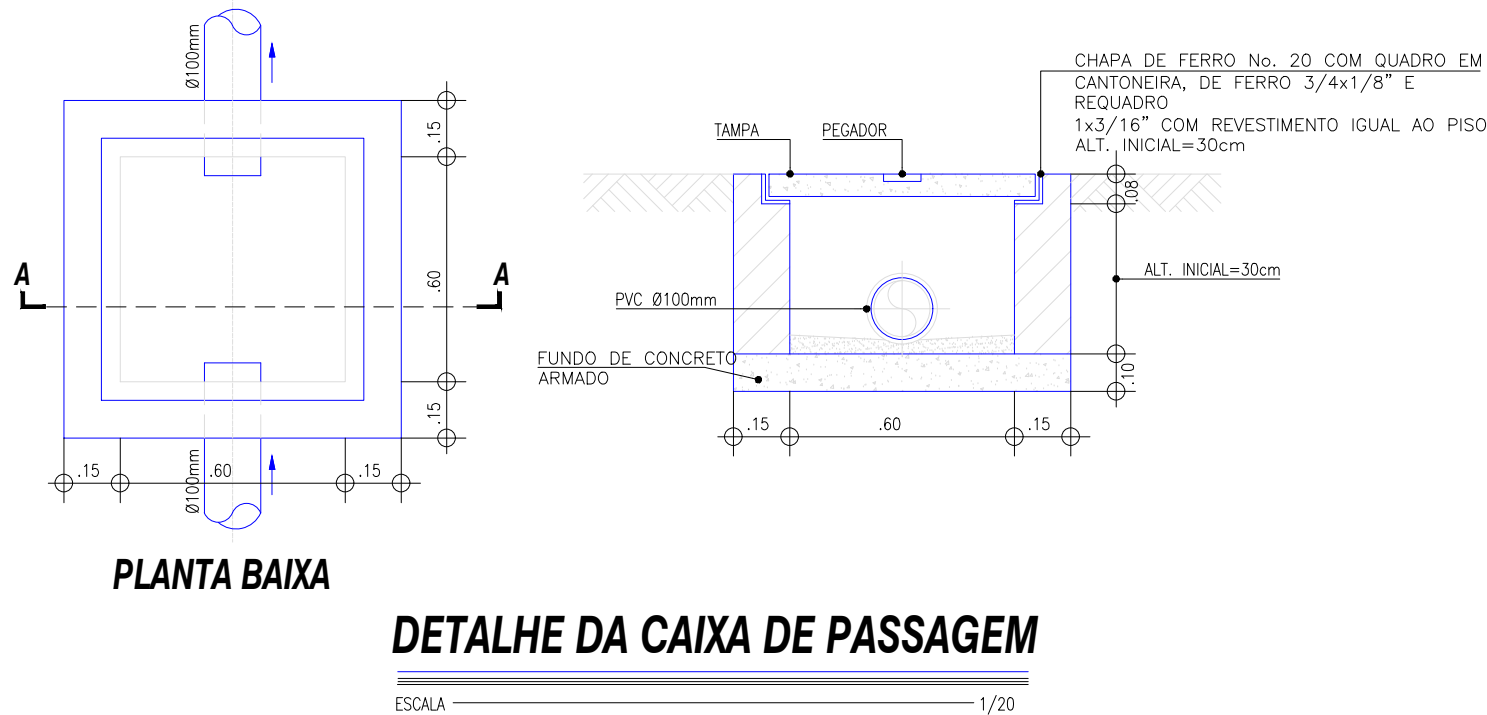

Legenda - Térreo	
	Bebedouro
	Caixa Sifonada
	Caixas Inspeção Esgoto Simples
	Chuveiro Coletivo
	Chuveiro Residencial
	Joelho 45
	Joelho 90
	Joelho 90- coluna
	Junção simples
	Lavatório de Uso Geral
	Máquina de Lavar Roupas DN 50mm
	Pia de Cozinha Residencial com Sifão 50mm
	Ralo linear c/ grelha
	Ramais de Ventilação
	Ramais de Ventilação em Cruz
	Tanque de Lavar Roupas DN 40mm
	Te sanitário
	Vaso Sanitário c/ curva 90°

Legenda de condutos - Térreo	
	Esgoto
	Esgoto (Gordura)
	Esgoto (Sabão)
	Ventilação

NOTAS:

NOTA 01: TODAS AS MEDIDAS DEVERÃO SER EXTRAÍDAS IN LOCO;

NOTA 02: AS COTAS DEVERÃO SER VERIFICADAS NO LOCAL. SE HOUVER CONTRADIÇÃO COM AS COTAS CONTIDAS NO PROJETO, DEVERÃO SER AJUSTADAS CONFORME NBR;

NOTA 03: POSSÍVEIS CONTRADIÇÕES ENTRE DOCUMENTOS DE PROJETO DEVEM SER, IMEDIATAMENTE, COMUNICADAS PARA ANÁLISE DO DRTI/SEDUC A QUAL DETERMINARÁ A PRIORIDADE;

NOTA 04: AS PRANCHAS DEVEM SER LIDAS EM CONJUNTO COM TODOS OS OUTROS DOCUMENTOS DO PROJETO, INCLUINDO A DOCUMENTAÇÃO ESCRITA;

NOTA 05: O PROJETO HIDRÁULICO FOI CONCEBIDO COM BASE SOMENTE NOS ELEMENTOS DO PROJETO ARQUITETÔNICO, ISTO É, SEM A TOPOGRAFIA DO TERRENO.

OBSERVAÇÃO:

Recomendam-se as seguintes declividades mínimas para tubos de esgoto:

a) 2% para tubulações com diâmetro nominal igual ou inferior a 75;

b) 1% para tubulações com diâmetro nominal igual ou superior a 100.

Recomendam-se as seguintes declividades mínimas para tubos de água pluvial:

a) 0,5% para tubulações de qualquer diâmetro nominal.

PREFEITURA MUNICIPAL DE CHAVES

Endereço: **Praça da Bandeira, S/N - Centro, Chaves - PA, 68880-000** Área do Terreno: **m²**
Área Construída: **608,16 m²**

Conteúdo da folha:
PLANTA DE IMPLANTAÇÃO ESGOTO

Proprietário: **PREFEITURA MUNICIPAL DE CHAVES**

Autor do Projeto: **Eng. Civil Fabiano Braga Miranda CREA: 1517368081 PA**

Resp. de Execução:

PROJETO: **HIDROSSANITÁRIO - ESGOTO** **A1- 01/04**

Data: **05/2024**

Arquivo: **CENTRO DE ATENÇÃO PSICOSSOCIAL - I, II, AD**