

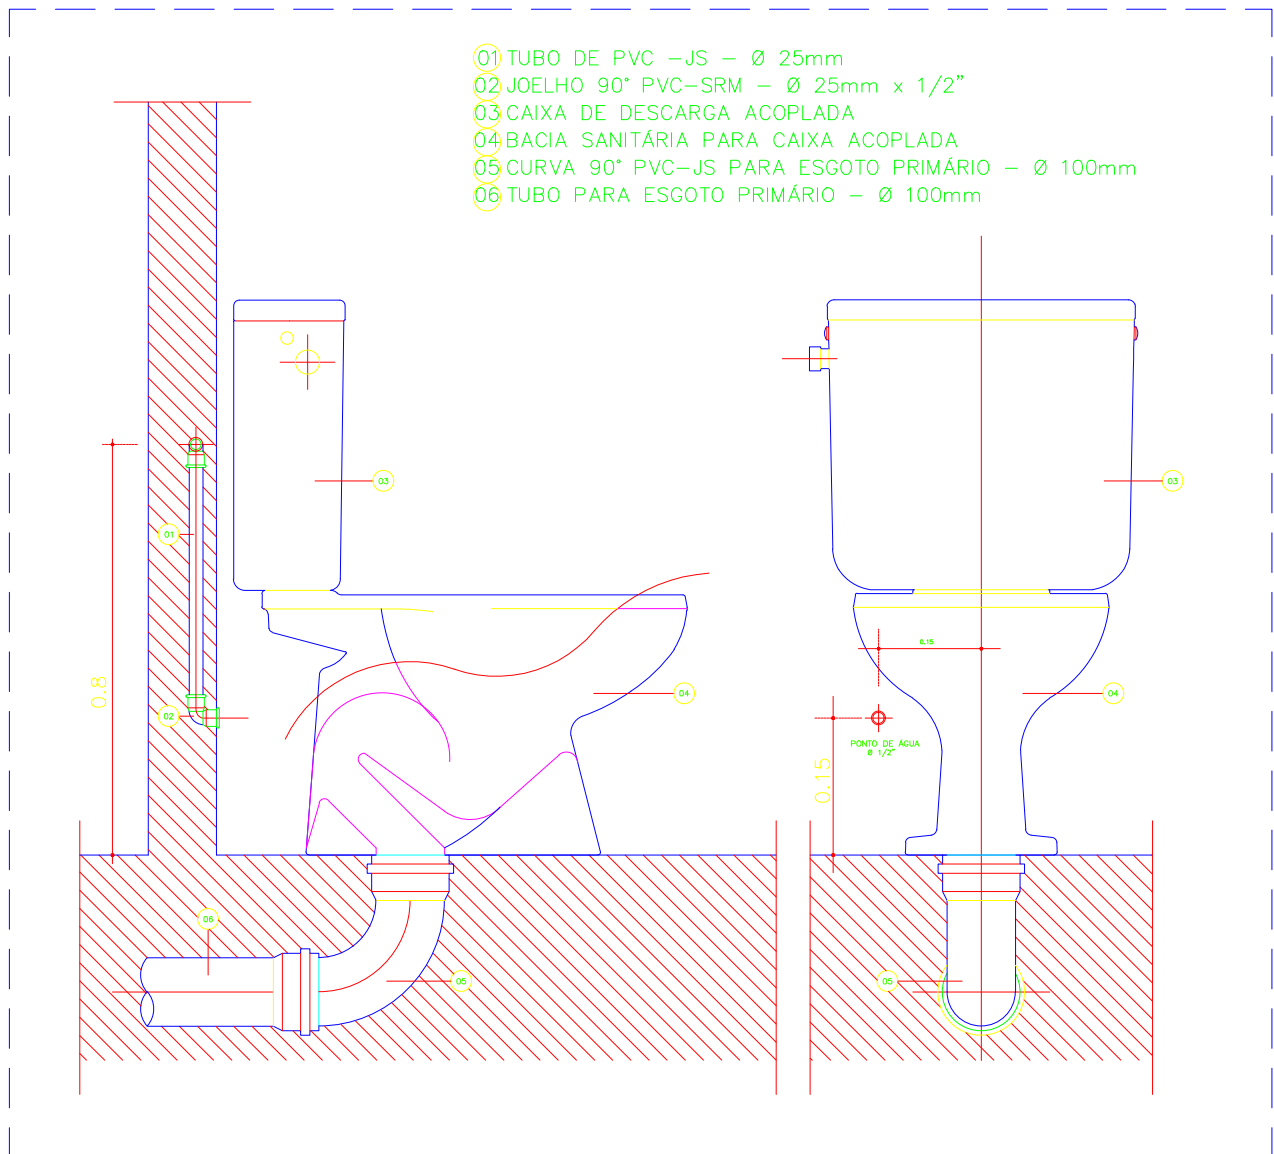
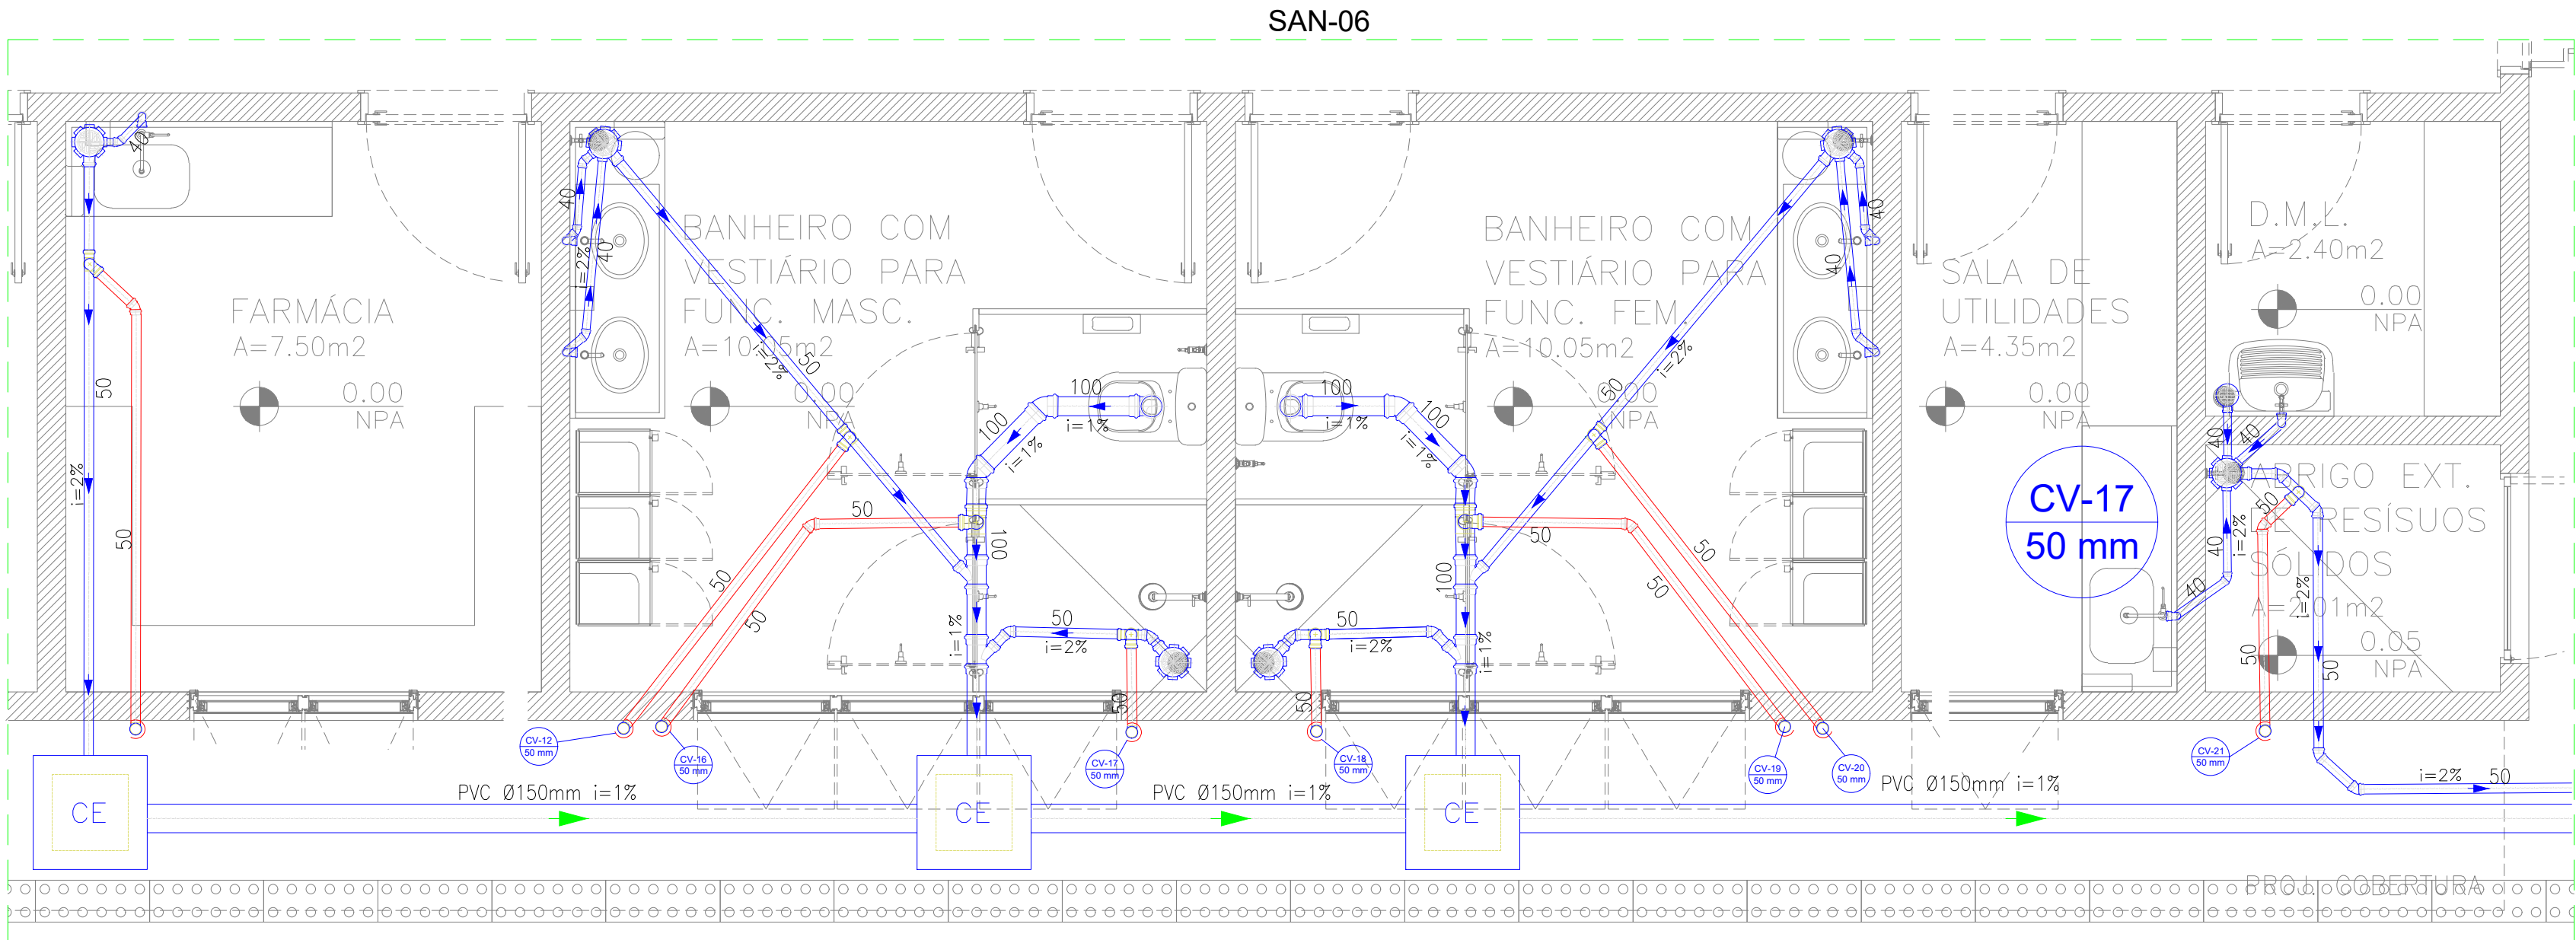
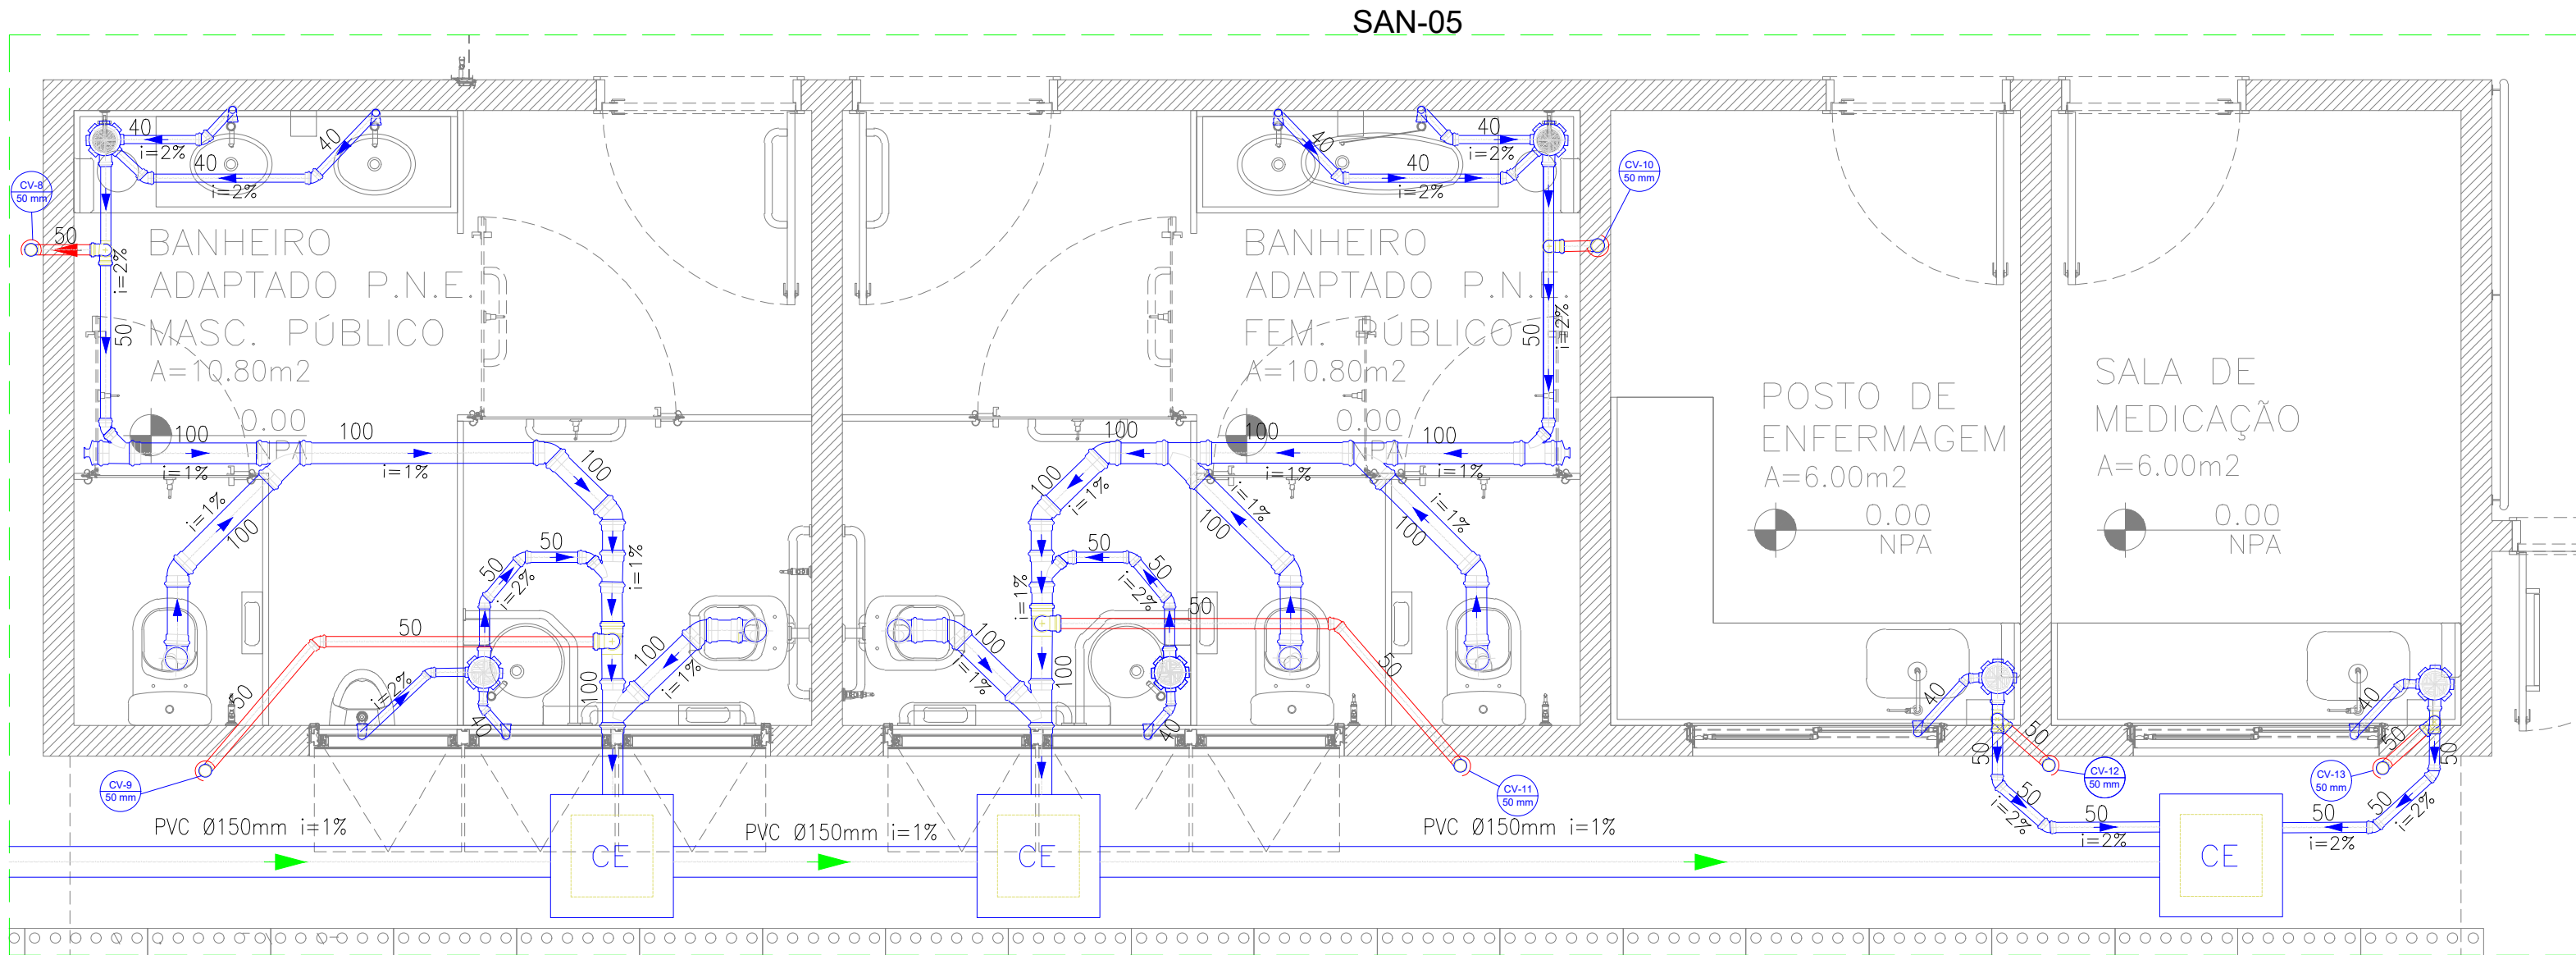


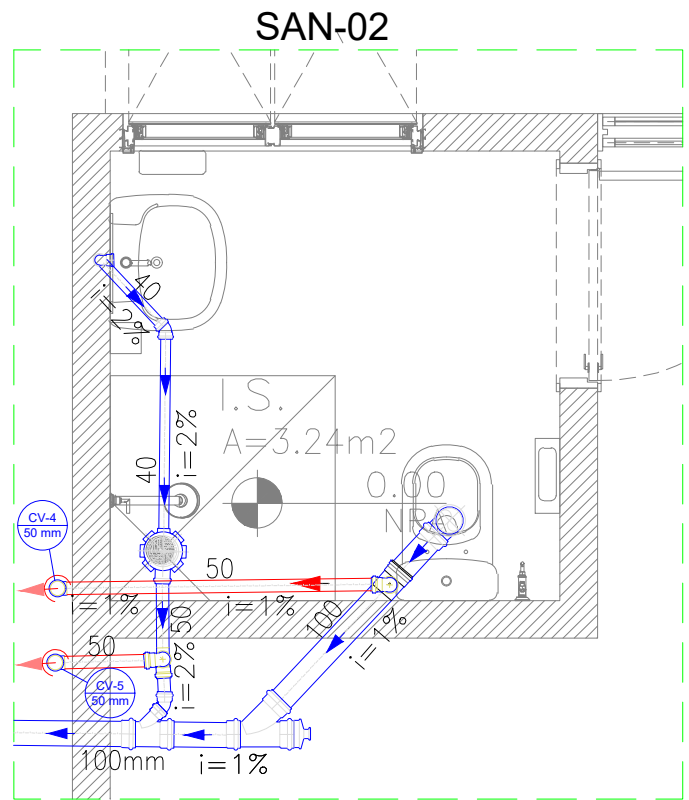

02 DETALHE DO VASO SANITÁRIO (C/ CAIXA ACOPLADA)
SEM ESCALA

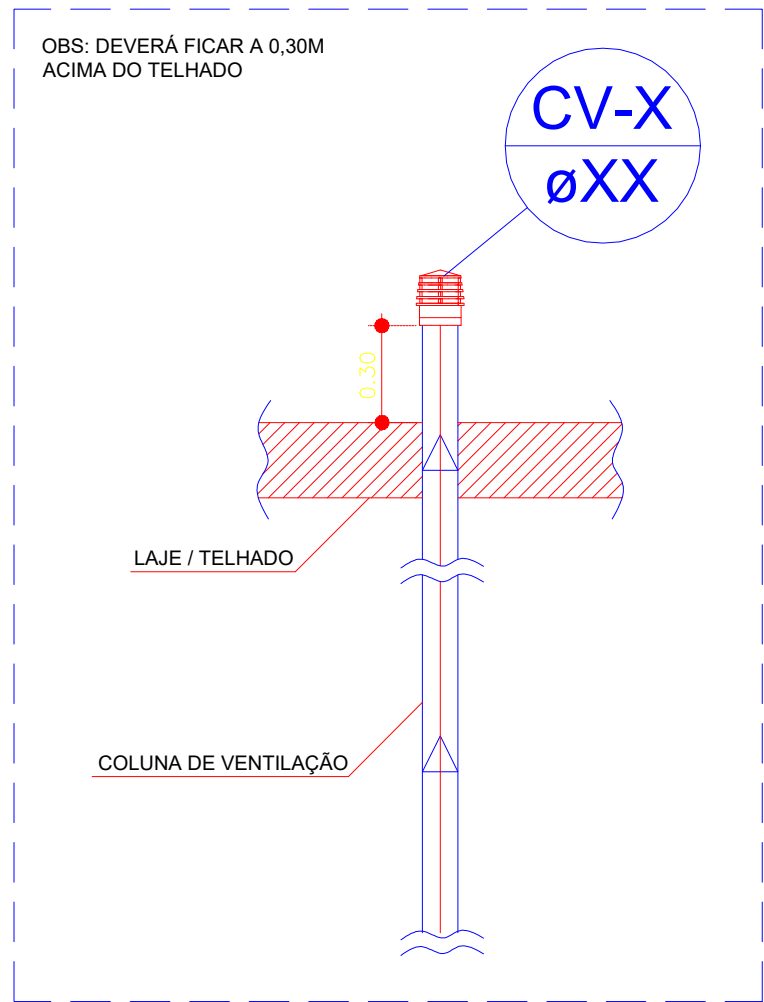

02 DETALHE TUBULAÇÃO DE VENTILAÇÃO
SEM ESCALA

Legenda - Térreo	
•	Bebedouro
•	Caixa Sifonada
CE	Caixas - Inspeção - Esgoto Simples
•	Chuveiro Coletivo
•	Chuveiro Residencial
•	Joelho 45
•	Joelho 90
•	Joelho 90- coluna
•	Junção simples
•	Junção simples c/ redução
•	Lavatório de Uso Geral
•	Máquina de Lavar Roupas DN 50mm
•	Plta de Cozinha Residencial com Sifão 50mm
•	Ralo linear c/ grelha
•	Ramais de Ventilação
•	Ramais de Ventilação em Cruz
•	Tanque de Lavar Roupas DN 40mm
•	Te sanitário
•	Vaso Sanitário c/ curva 90°

Legenda de condutos - Térreo	
—	Esgoto
—	Esgoto (Gordura)
—	Esgoto (Sabão)
—	Ventilação

NOTAS:

NOTA 01: TODAS AS MEDIDAS DEVERÃO SER EXTRAÍDAS IN LOCO;

NOTA 02: AS COTAS DEVERÃO SER VERIFICADAS NO LOCAL. SE HOUVER CONTRADIÇÃO COM AS COTAS CONTIDAS NO PROJETO, DEVERÃO SER AJUSTADAS CONFORME NBR;

NOTA 03: POSSÍVEIS CONTRADIÇÕES ENTRE DOCUMENTOS DE PROJETO DEVEM SER, IMEDIATAMENTE, COMUNICADAS PARA ANÁLISE DO DRTI/SEDUC A QUAL DETERMINARÁ A PRIORIDADE;

NOTA 04: AS PRANCHAS DEVEM SER LIDAS EM CONJUNTO COM TODOS OS OUTROS DOCUMENTOS DO PROJETO, INCLUINDO A DOCUMENTAÇÃO ESCRITA;

NOTA 05: O PROJETO HIDRÁULICO FOI CONCEBIDO COM BASE SOMENTE NOS ELEMENTOS DO PROJETO ARQUITETÔNICO, ISTO É, SEM A TOPOGRAFIA DO TERRENO.

OBSERVAÇÃO:

Recomendam-se as seguintes declividades mínimas para tubos de esgoto:

a) 2% para tubulações com diâmetro nominal igual ou inferior a 75;

b) 1% para tubulações com diâmetro nominal igual ou superior a 100.

Recomendam-se as seguintes declividades mínimas para tubos de água pluvial:

a) 0,5% para tubulações de qualquer diâmetro nominal.

PREFEITURA MUNICIPAL DE CHAVES

Endereço: **Praça da Bandeira, S/N - Centro, Chaves - PA,**
68880-000

Área do Terreno: **m²**

Área Construída: **608,16 m²**

Conteúdo da folha:
DETALHES 02, 05 E 06 - ESGOTO

Proprietário: **PREFEITURA MUNICIPAL DE CHAVES**

Autor do Projeto: **Eng. Civil Fabiano Braga Miranda CREA: 1517368081 PA**

Resp. de Execução:

PROJETO: **HIDROSSANITÁRIO - ESGOTO**

A1- 02/04

Data: **05/2024**

Arquivo: **CENTRO DE ATENÇÃO
PSICOSSOCIAL - I, II, AD**