
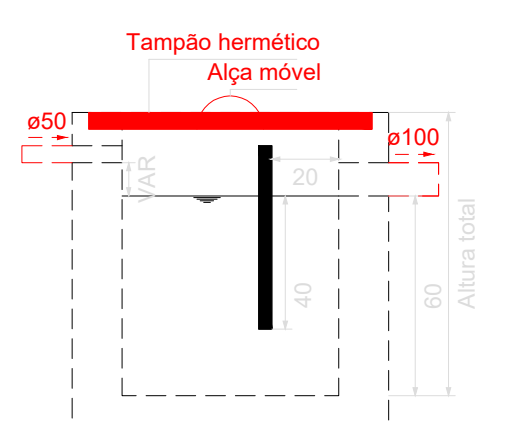
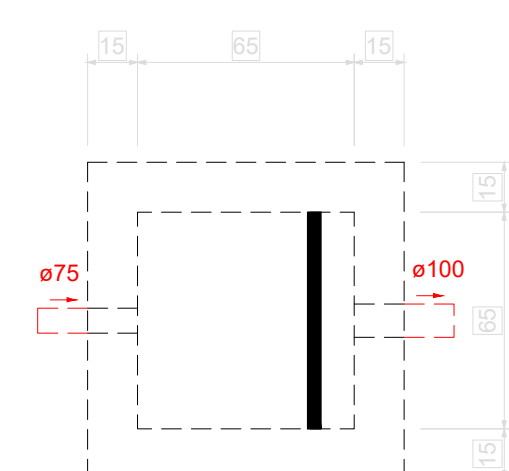
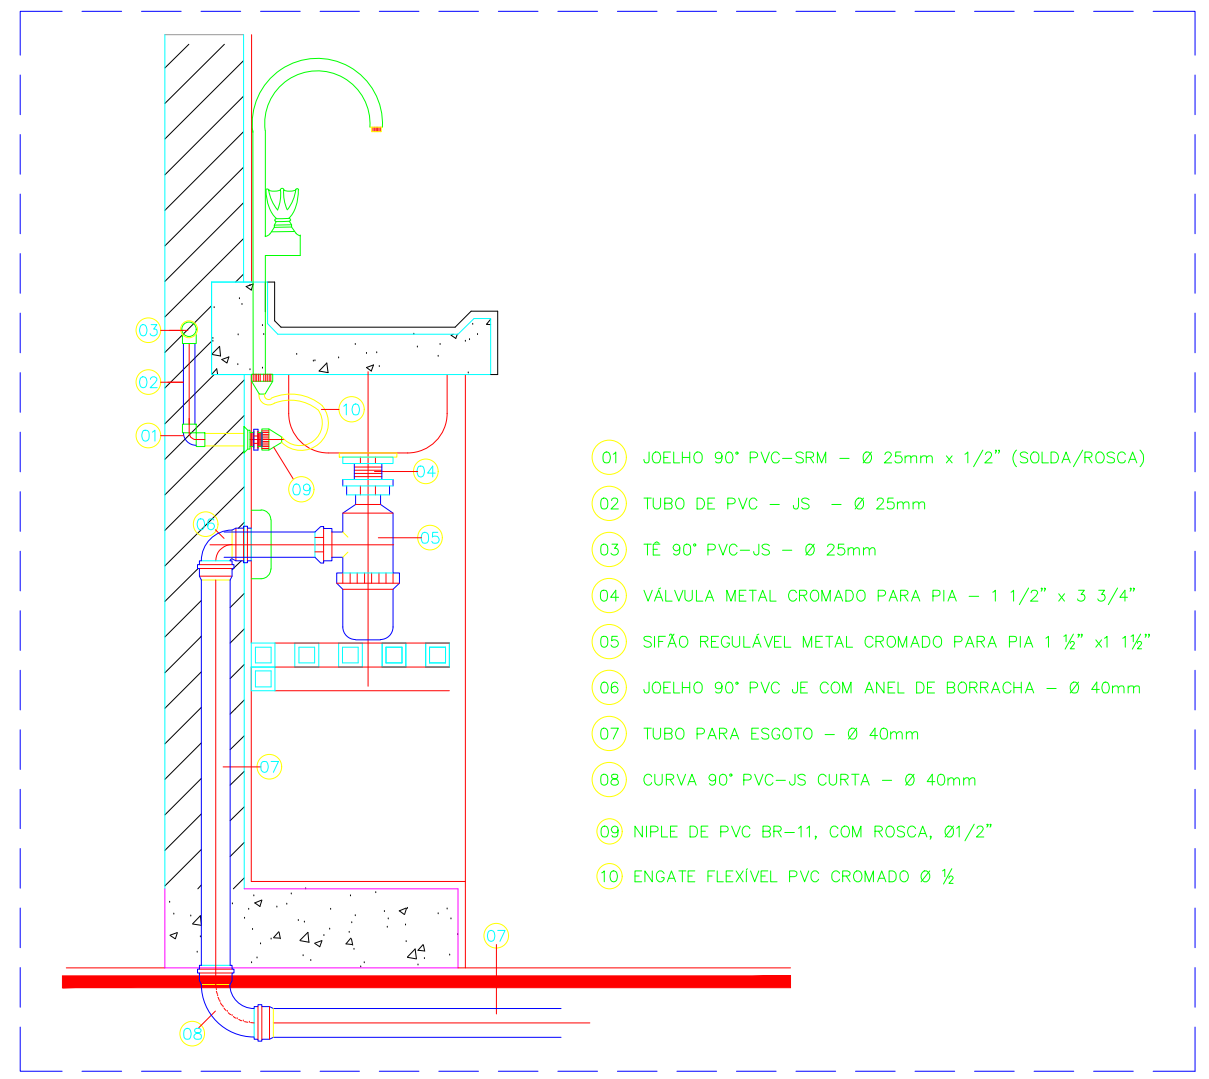
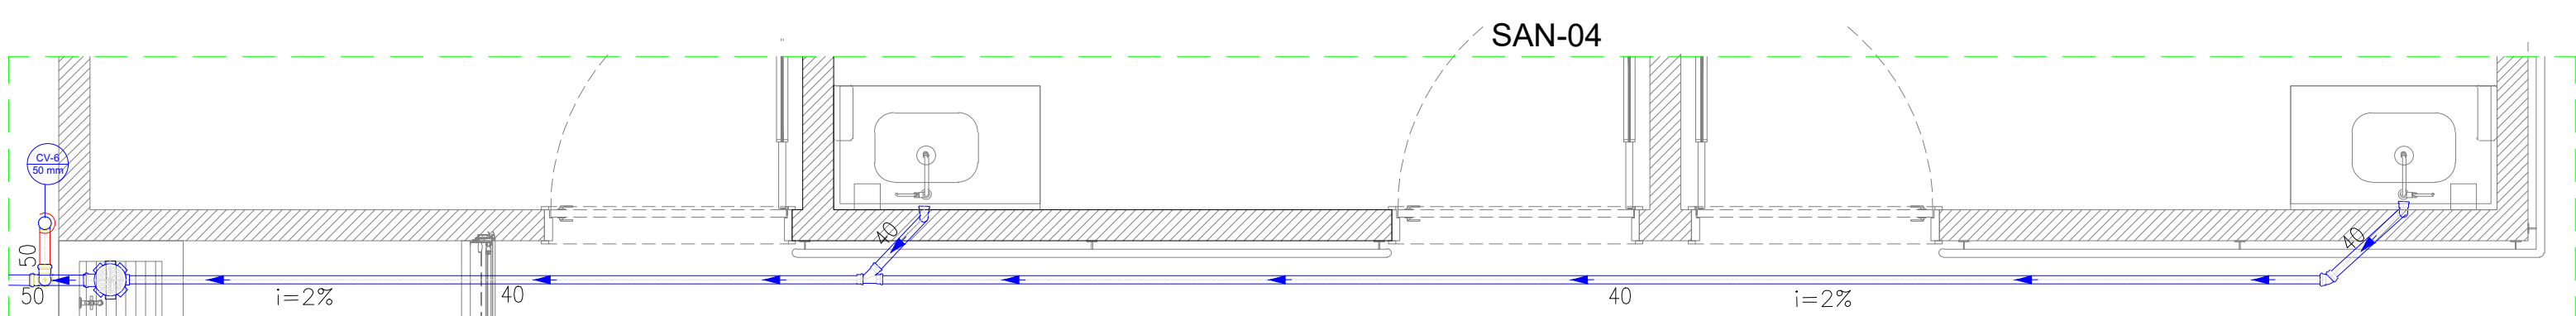
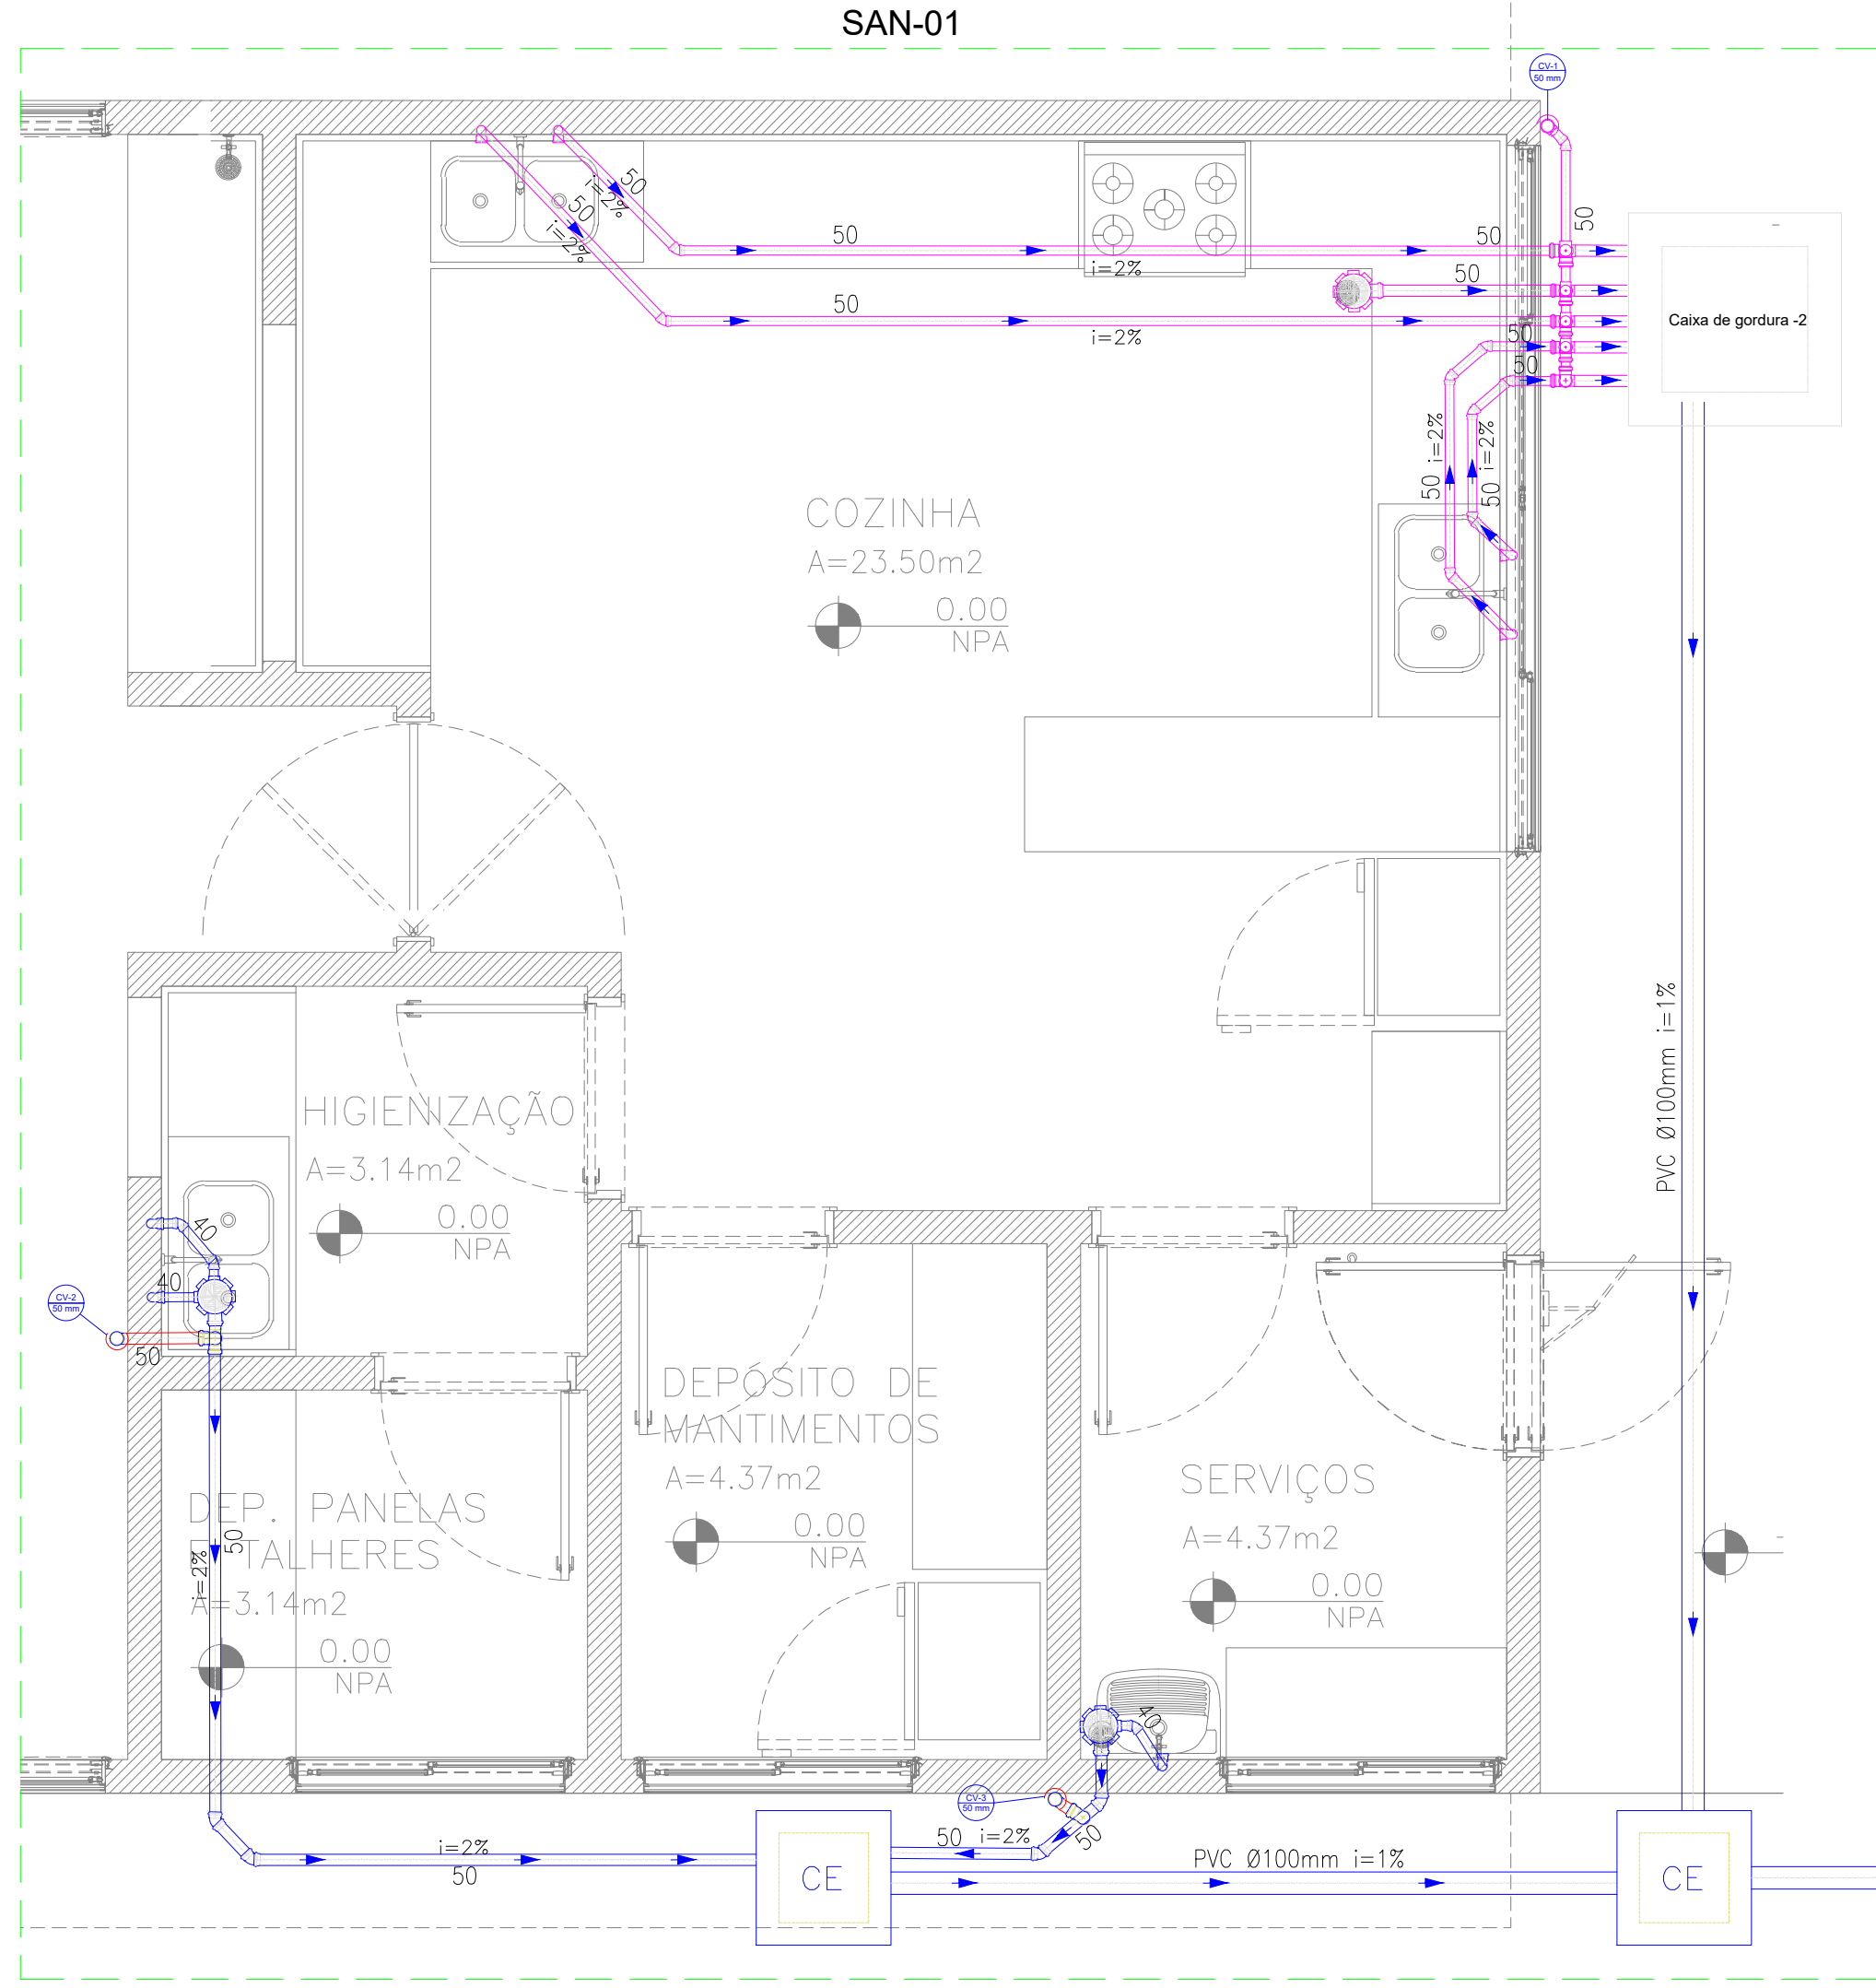


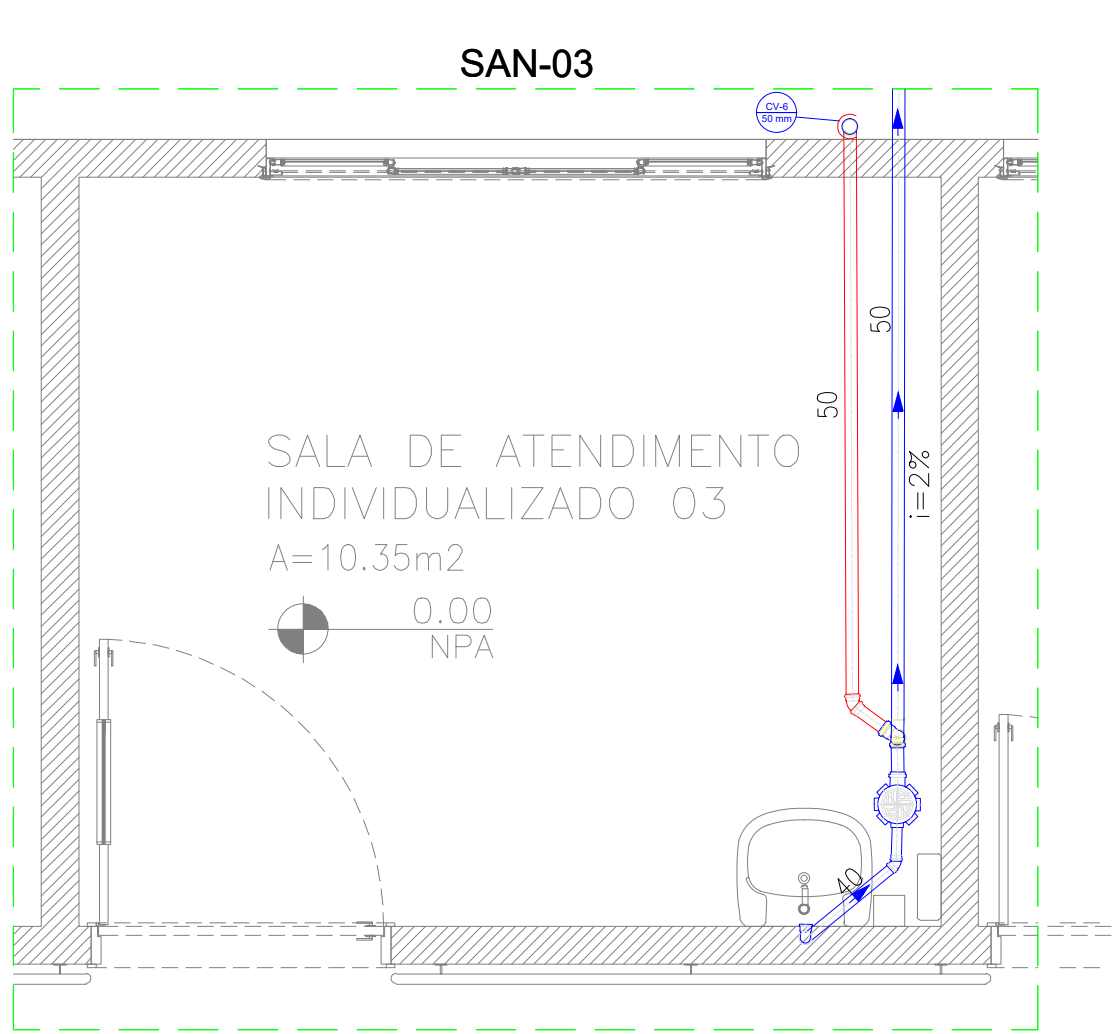

Legenda - Térreo	
Bebedouro	
Caixa Sifonada	
Caixas Inspeção Esgoto Simples	
Chuveiro Coletivo	
Chuveiro Residencial	
Joelho 45	
Joelho 90	
Joelho 90- coluna	
Junção simples	
Junção simples c/ redução	
Lavatório de Uso Geral	
Máquina de Lavar Roupas DN 50mm	
Pia de Cozinha Residencial com Sifão 50mm	
Ralo linear c/ grelha	
Ramais de Ventilação	
Ramais de Ventilação em Cruz	
Tanque de Lavar Roupas DN 40mm	
Te sanitário	
Vaso Sanitário c/ curva 90°	

Legenda de condutos - Térreo	
Esgoto	
Esgoto (Gordura)	
Esgoto (Sabão)	
Ventilação	

NOTAS:

NOTA 01: TODAS AS MEDIDAS DEVERÃO SER EXTRAÍDAS IN LOCO;

NOTA 02: AS COTAS DEVERÃO SER VERIFICADAS NO LOCAL. SE HOUVER CONTRADIÇÃO COM AS COTAS CONTIDAS NO PROJETO, DEVERÃO SER AJUSTADAS CONFORME NBR;

NOTA 03: POSSÍVEIS CONTRADIÇÕES ENTRE DOCUMENTOS DE PROJETO DEVEM SER, IMEDIATAMENTE, COMUNICADAS PARA ANÁLISE DO DRTI/SEDUC A QUAL DETERMINARÁ A PRIORIDADE;

NOTA 04: AS PRANCHAS DEVEM SER LIDAS EM CONJUNTO COM TODOS OS OUTROS DOCUMENTOS DO PROJETO, INCLUINDO A DOCUMENTAÇÃO ESCRITA;

NOTA 05: O PROJETO HIDRÁULICO FOI CONCEBIDO COM BASE SOMENTE NOS ELEMENTOS DO PROJETO ARQUITETÔNICO, ISTO É, SEM A TOPOGRAFIA DO TERRENO.

OBSERVAÇÃO:

Recomendam-se as seguintes declividades mínimas para tubos de esgoto:

a) 2% para tubulações com diâmetro nominal igual ou inferior a 75;

b) 1% para tubulações com diâmetro nominal igual ou superior a 100.

Recomendam-se as seguintes declividades mínimas para tubos de água pluvial:

a) 0,5% para tubulações de qualquer diâmetro nominal.

PREFEITURA MUNICIPAL DE CHAVES

Endereço: **Praça da Bandeira, S/N - Centro, Chaves - PA, 68880-000** Área do Terreno: **m²**

Área Construída: **608,16 m²**

Conteúdo da folha: **DETALHES 01, 03 E 04.**

Proprietário: **PREFEITURA MUNICIPAL DE CHAVES**

Autor do Projeto: **Eng. Civil Fabiano Braga Miranda CREA: 1517368081 PA**

Resp. de Execução:

PROJETO: **HIDROSSANITÁRIO - ESGOTO** Escala: **A1- 03/04**

Data: **05/2024** Arquivo: **CENTRO DE ATENÇÃO PSICOSSOCIAL - I, II, AD**