


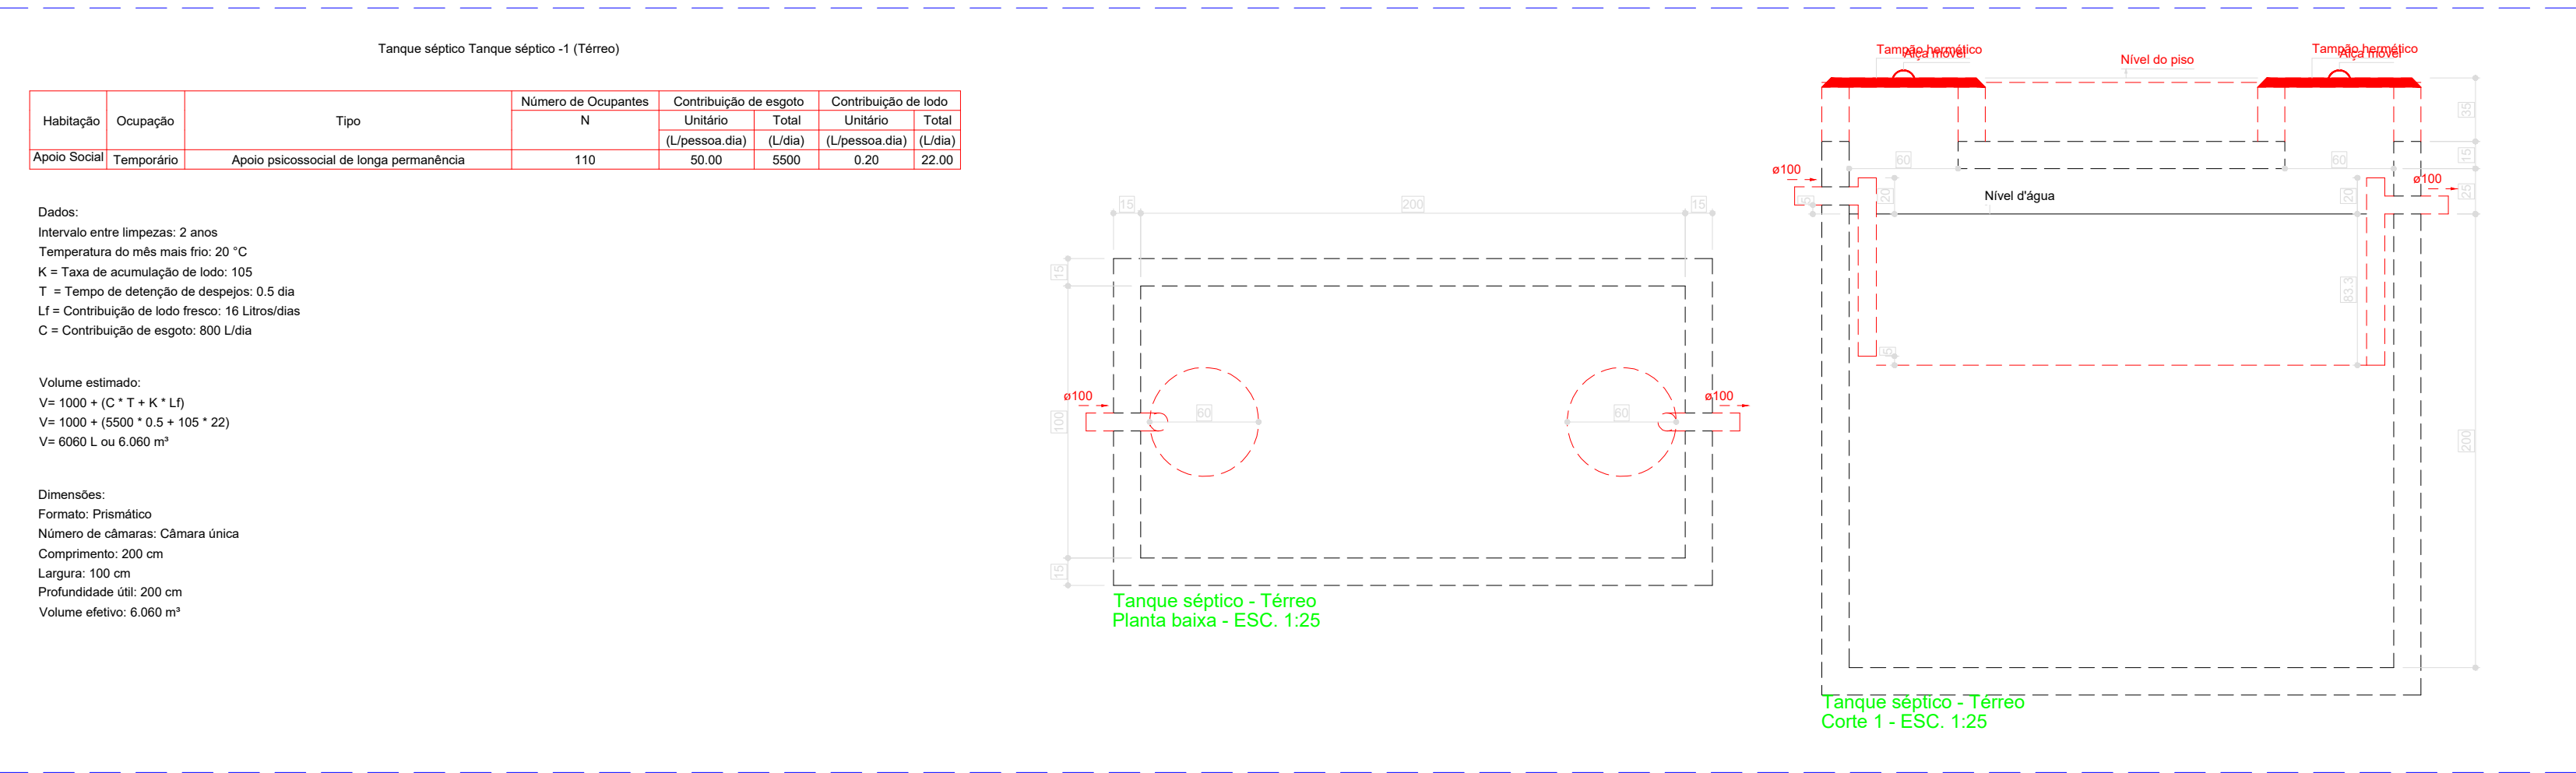

Legenda - Térreo	
+	Bebedouro
+	Caixa Sifonada
CE	Caixas Inspecção Esgoto Simples
+	Chuveiro Coletivo
+	Chuveiro Residencial
+	Joelho 45
+	Joelho 90
+	Joelho 90- coluna
+	Junção simples
+	Junção simples c/ redução
+	Lavatório de Uso Geral
+	Máquina de Lavar Roupas DN 50mm
+	Pia de Cozinha Residencial com Sifão 50mm
+	Ralo linear c/ grelha
+	Ramais de Ventilação
+	Ramais de Ventilação em Cruz
+	Tanque de Lavar Roupas DN 40mm
+	Te sanitário
+	Vaso Sanitário c/ curva 90°

Legenda de condutos - Térreo	
	Esgoto
	Esgoto (Gordura)
	Esgoto (Sabão)
	Ventilação

NOTAS:

NOTA 01: TODAS AS MEDIDAS DEVERÃO SER EXTRAÍDAS IN LOCO;

NOTA 02: AS COTAS DEVERÃO SER VERIFICADAS NO LOCAL. SE HOUVER CONTRADIÇÃO COM AS COTAS CONTIDAS NO PROJETO, DEVERÃO SER AJUSTADAS CONFORME NBR;

NOTA 03: POSSÍVEIS CONTRADIÇÕES ENTRE DOCUMENTOS DE PROJETO DEVEM SER, IMEDIATAMENTE, COMUNICADAS PARA ANÁLISE DO DRTI/SEDUC A QUAL DETERMINARÁ A PRIORIDADE;

NOTA 04: AS PRANCHAS DEVEM SER LIDAS EM CONJUNTO COM TODOS OS OUTROS DOCUMENTOS DO PROJETO, INCLUINDO A DOCUMENTAÇÃO ESCRITA;

NOTA 05: O PROJETO HIDRÁULICO FOI CONCEBIDO COM BASE SOMENTE NOS ELEMENTOS DO PROJETO ARQUITETÔNICO, ISTO É, SEM A TOPOGRAFIA DO TERRENO.

OBSERVAÇÃO:

Recomendam-se as seguintes declividades mínimas para tubos de esgoto:

a) 2% para tubulações com diâmetro nominal igual ou inferior a 75;

b) 1% para tubulações com diâmetro nominal igual ou superior a 100.

Recomendam-se as seguintes declividades mínimas para tubos de água pluvial:

a) 0,5% para tubulações de qualquer diâmetro nominal.

