




1 Detalhamento lajes - Armadura Longitudinal Inferior - Nível Terreno
ESCALA 1:100

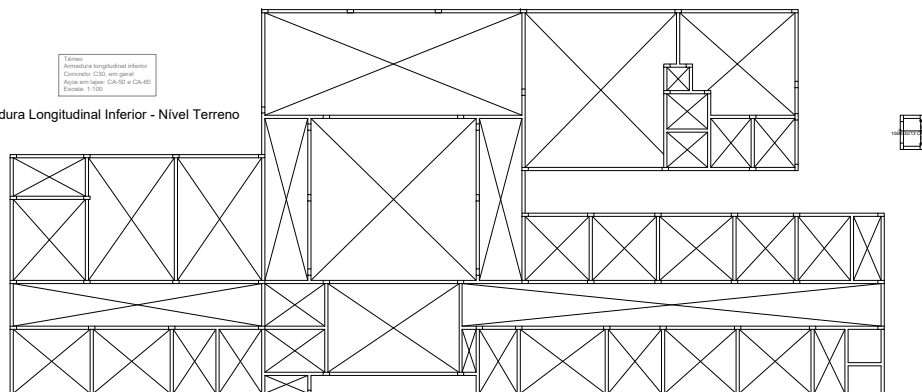

2 Detalhamento lajes - Armadura Longitudinal Inferior - Nível Cobertura
ESCALA 1:100

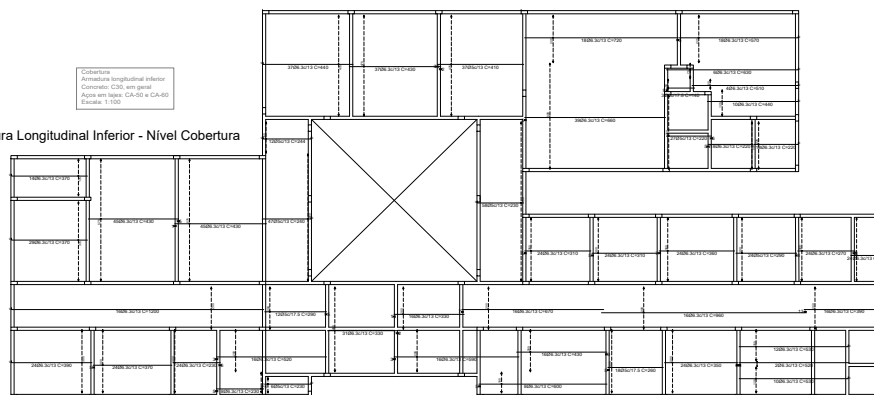

3 Detalhamento lajes - Armadura Longitudinal Inferior - Nível Laje Cobertura GLP
ESCALA 1:100

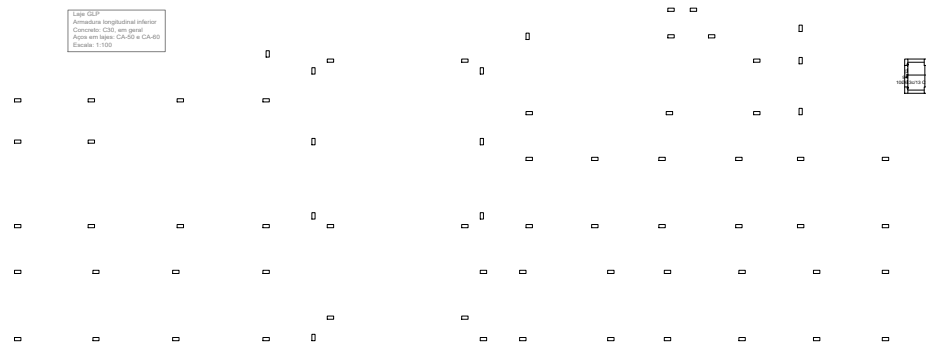

PREFEITURA MUNICIPAL DE CHAVES

Endereço: Praça da Bandeira, S/N - Centro, Chaves - PA,
68850-000

Área do Terreno: m²
Área Construída: 608,16 m²

Conteúdo da folha:
DETALHAMENTO DE LAJES

Proprietário: PREFEITURA MUNICIPAL DE CHAVES

Autor do Projeto: Eng. Civil Fabiano Braga Miranda CREA: 151738801 PA

Resp. de Execução:

PROJETO: ESTRUTURA - LAJE

Folha: A1- 01/04

Data: 09/2024

Arquiteto: CENTRO DE ATENÇÃO
PSICOSSOCIAL - I, II, AD