



1 Detalhamento Lajes - Armadura Transversal Inferior - Nível Terreno

ESCALA 1:100

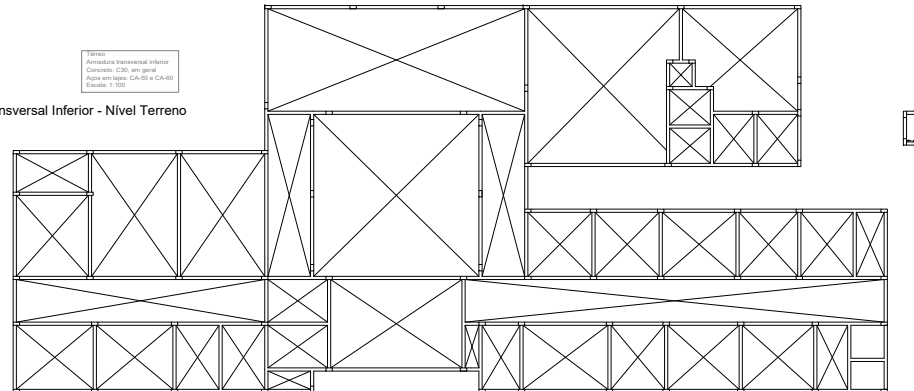


2 Detalhamento Lajes - Armadura Transversal Inferior - Nível Cobertura

ESCALA 1:100

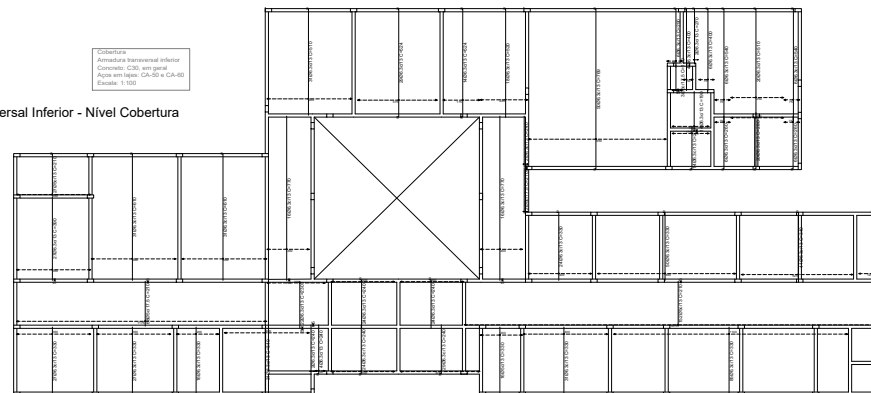

3 Detalhamento Lajes - Armadura Transversal Inferior - Nível Laje Cobertura GLP

ESCALA 1:100

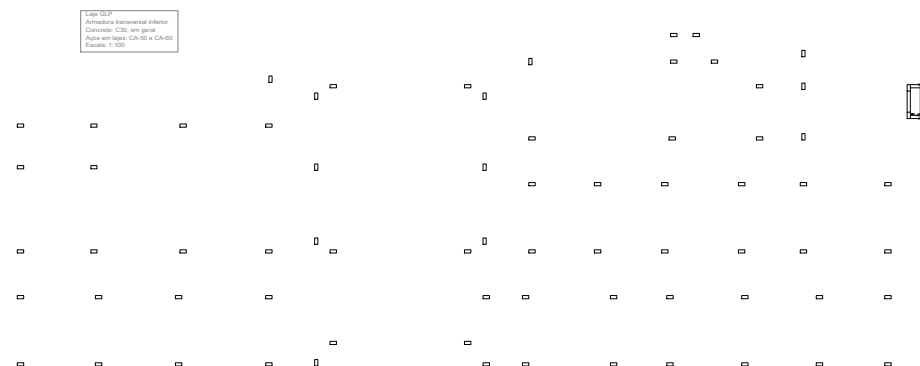

PREFEITURA MUNICIPAL DE CHAVES

Endereço: Praça da Bandeira, S/N - Centro, Chaves - PA,
68860-000

Área do Terreno: m²
Área Construída: 608,16 m²

Conteúdo da folha:
DETALHAMENTO DE LAJES

Proprietário: PREFEITURA MUNICIPAL DE CHAVES

Autor do Projeto: Eng. Civil Fabiano Braga Miranda CREA: 1517368081 PA

Resp. de Execução:

PROJETO: ESTRUTURA - LAJES

Folha: A1- 03/04

Data: 09/2024

Arquiteto: CENTRO DE ATENÇÃO
PSICOSSOCIAL - I, II, AD