



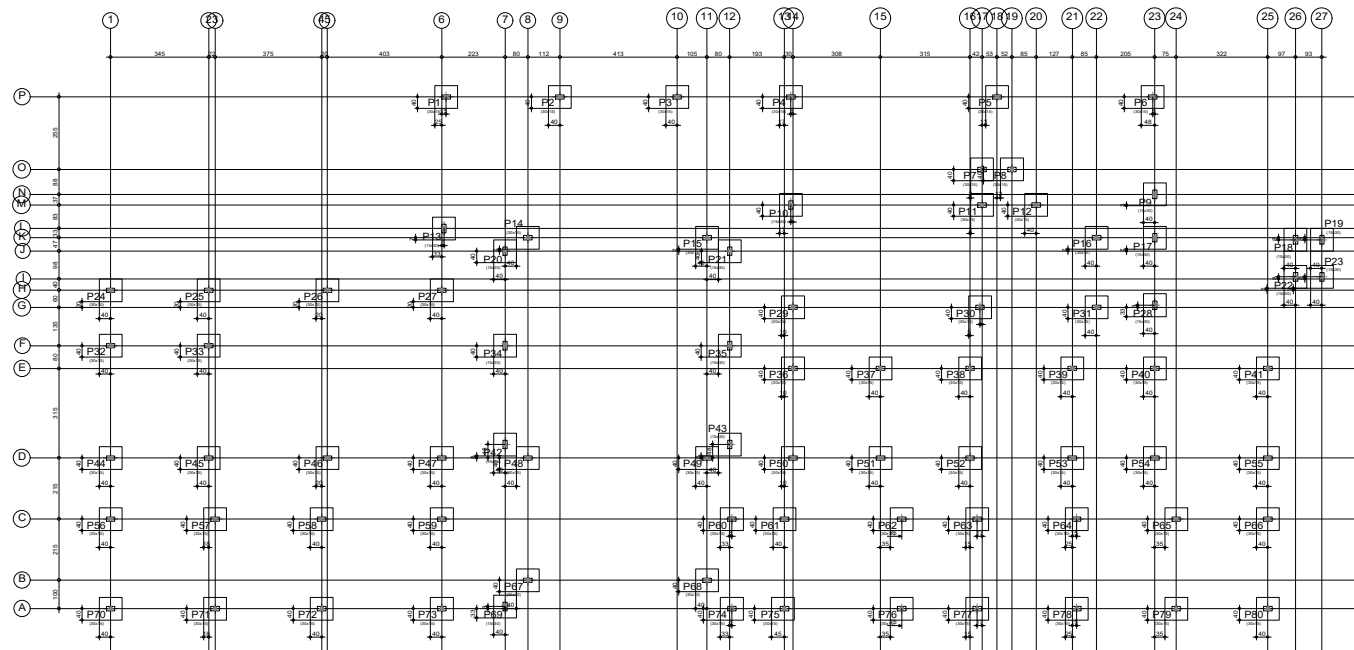

Térreo				
Elemento	Fórmulas (m ²)	Superfície (m ²)	Volume (m ³)	Barras (kg)
Lajes maciças	-	1.03	0.160	10
Vigas	213.59	51.51	17.610	1433
Pilares	49.50	-	2.350	87
Total	-	52.54	20.120	1530
Índices (por m ²)	-	-	0.358	27.25
Superfície total: 56.14 m ²				

1 Planta Locação Térreo
Escala 1:75

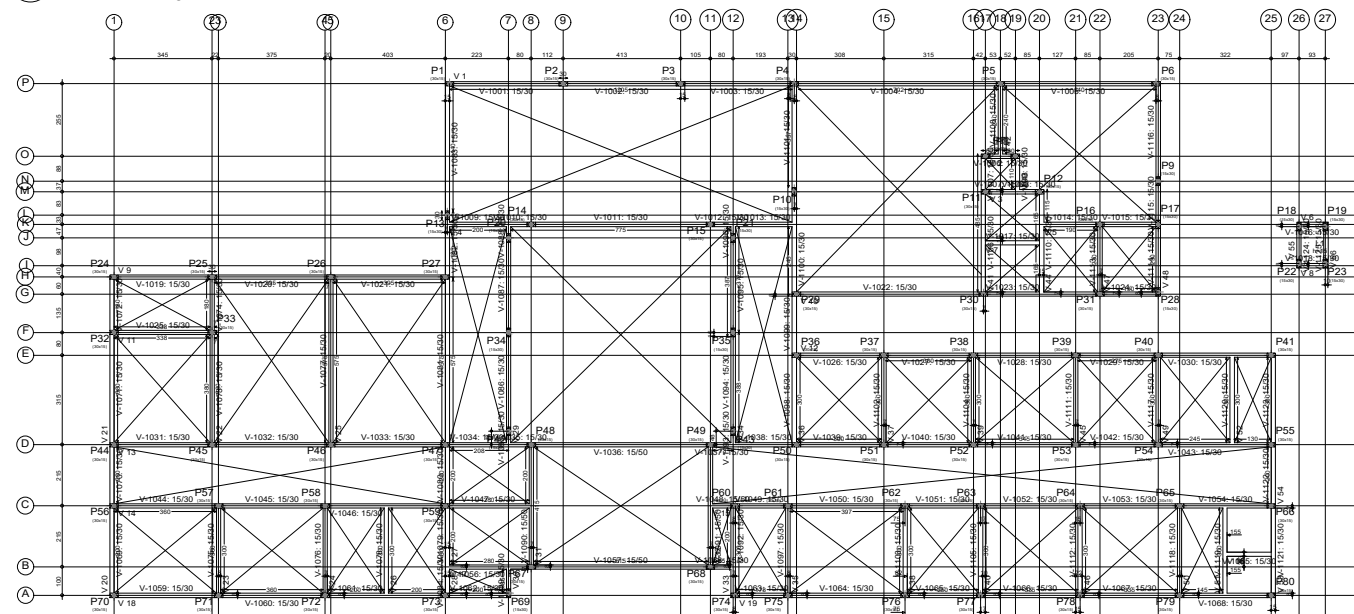

1 Forma Térreo
Escala 1:75

PREFEITURA MUNICIPAL DE CHAVES

Endereço: Praça da Bandeira, S/N - Centro, Chaves - PA, 68860-000

Área do Terreno: m²

Área Construída: 608,16 m²

Conteúdo da Folha: PLANTA DE LOCAÇÃO E FORMA DO PAVIMENTO TÉRREO

Proprietário: PREFEITURA MUNICIPAL DE CHAVES

Autor do Projeto: Eng. Civil Fabiano Braga Miranda CREA: 151738801 PA

Resp. de Execução:

PROJETO: ESTRUTURA - LOCAÇÃO E FORMA

Folha: A1- 01/02

Data: 09/2024

Assinatura: CENTRO DE ATENÇÃO PSICOSSOCIAL - I, II, AD