


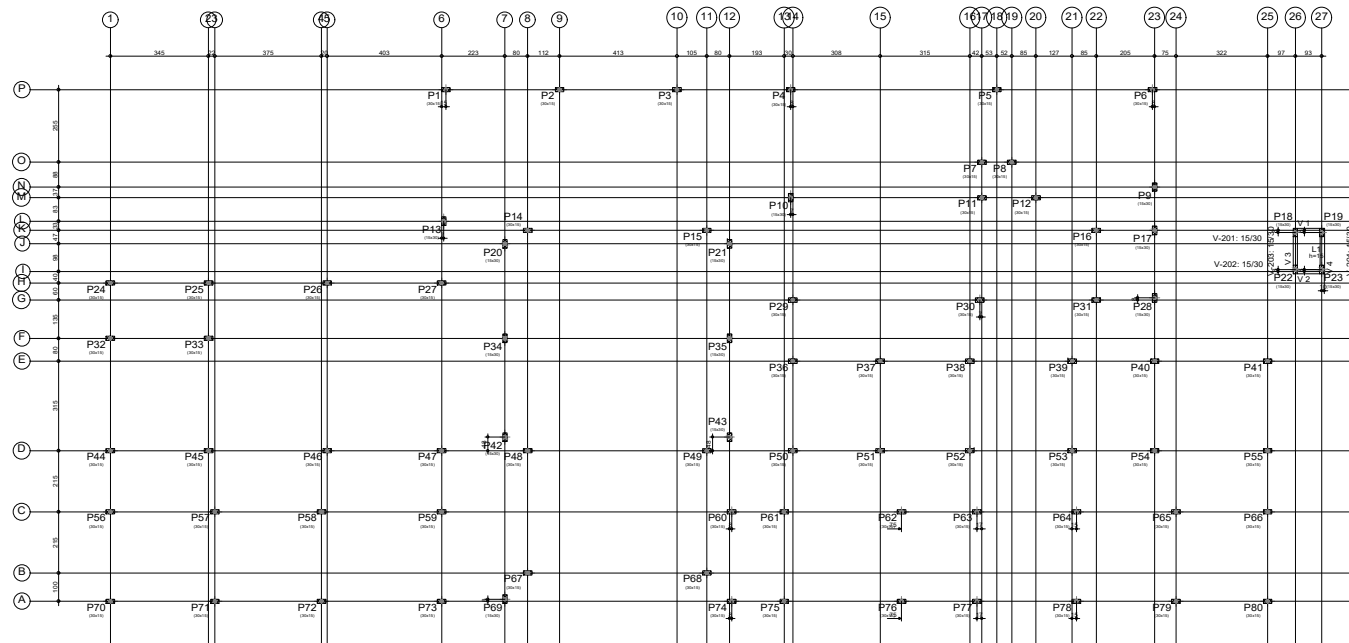


Laje GLP				
Elemento	Fôrmas (m ²)	Superfície (m ²)	Volume (m ³)	Barras (kg)
Lajes maciças	-	1.03	0.160	10
Vigas	1.79	0.55	0.240	21
Pilares	189.90	-	9.390	905
Total	-	1.58	9.790	936
Índices (por m ²)	-	-	1.890	180.69
Superfície total: 5.18 m ²				

Cobertura				
Elemento	Fôrmas (m ²)	Superfície (m ²)	Volume (m ³)	Barras (kg)
Lajes maciças	-	471.30	70.700	3237
Vigas	145.75	53.92	18.560	1538
Pilares	0.00	-	-	-
Total	-	525.22	89.260	4775
Índices (por m ²)	-	-	0.169	9.03
Superfície total: 528.64 m ²				

1 Planta Locação Nível Cobertura

Escala 1:75

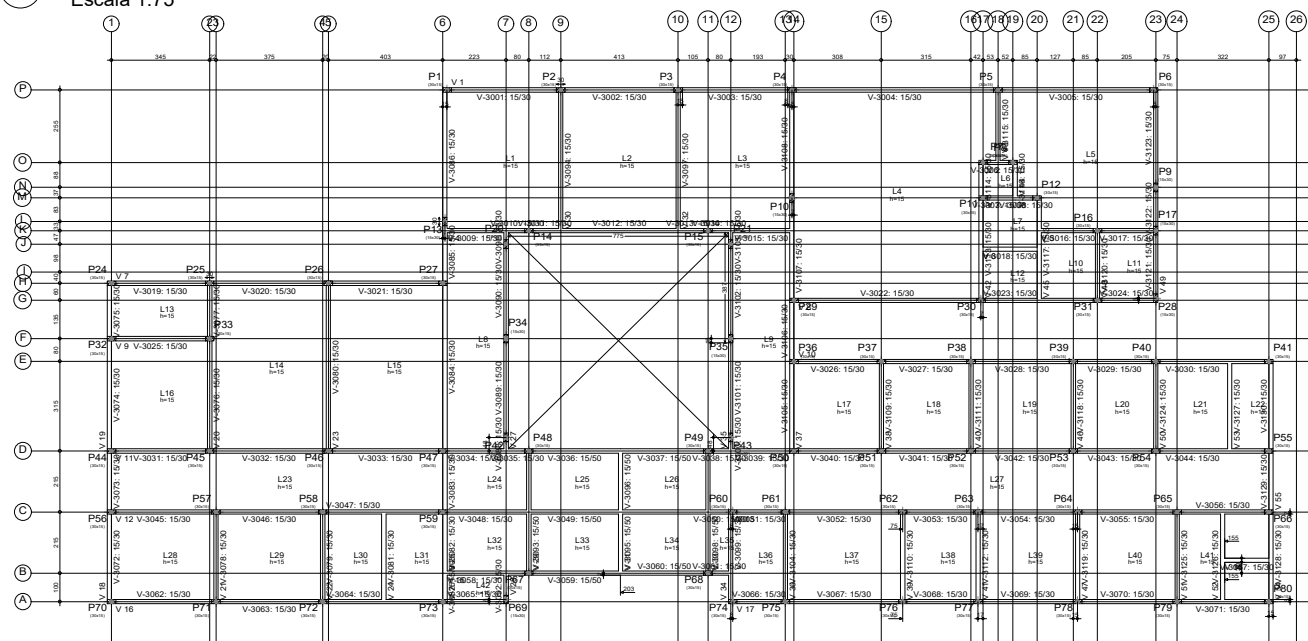

1 Forma Nível Cobertura

Escala 1:75

PREFEITURA MUNICIPAL DE CHAVES	
Endereço: Praça da Bandeira, S/N - Centro, Chaves - PA, 68850-000	Área do Terreno: m ²
	Área Construída: 608,16 m²
Concedido da folha: PLANTA DE FORMA NÍVEL COBERTURA	
Proprietário: PREFEITURA MUNICIPAL DE CHAVES	
Autor do Projeto: Eng. Civil Fabiano Braga Miranda CREA: 1517380081 PA	
Resp. de Execução:	
PROJETO: ESTRUTURA - FORMA	Folha: A1- 02/02
Data: 09/2024	Arquivo: CENTRO DE ATENÇÃO PSICOSSOCIAL - I, II, AD