

1 PLANTA B. TRAPICHE
ESCALA 1 : 60

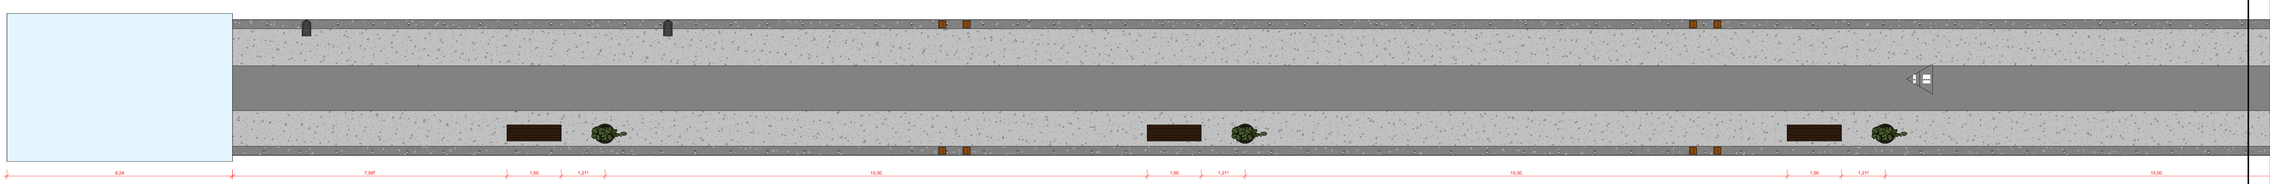

2 LAYOUT TRAPICHE
ESCALA 1 : 60

VINICIUS MIRANDA
ARQUITETURA

AUTOR DO PROJETO:	VINICIUS DUTRA MIRANDA
RESP. TÉCNICO:	FABIANO MIRANDA
CLIENTE:	PREFEITURA DE CHAVES

FOLHA:	ÁREA TOTAL:	DESENHO:		CONTEÚDO:
A2	434,12m	ESCALA: 1:60	DATA: 10/04/2026	PLANTA BAIXA: TRAPICHE / LAYOUT COTADO

www.instagram.com/alan.araujo.revit alanaraujo@bee1.com.br (83) 998 625 630 / 999 398 136
Treinamentos online e presenciais e implementação de BIM nos escritórios

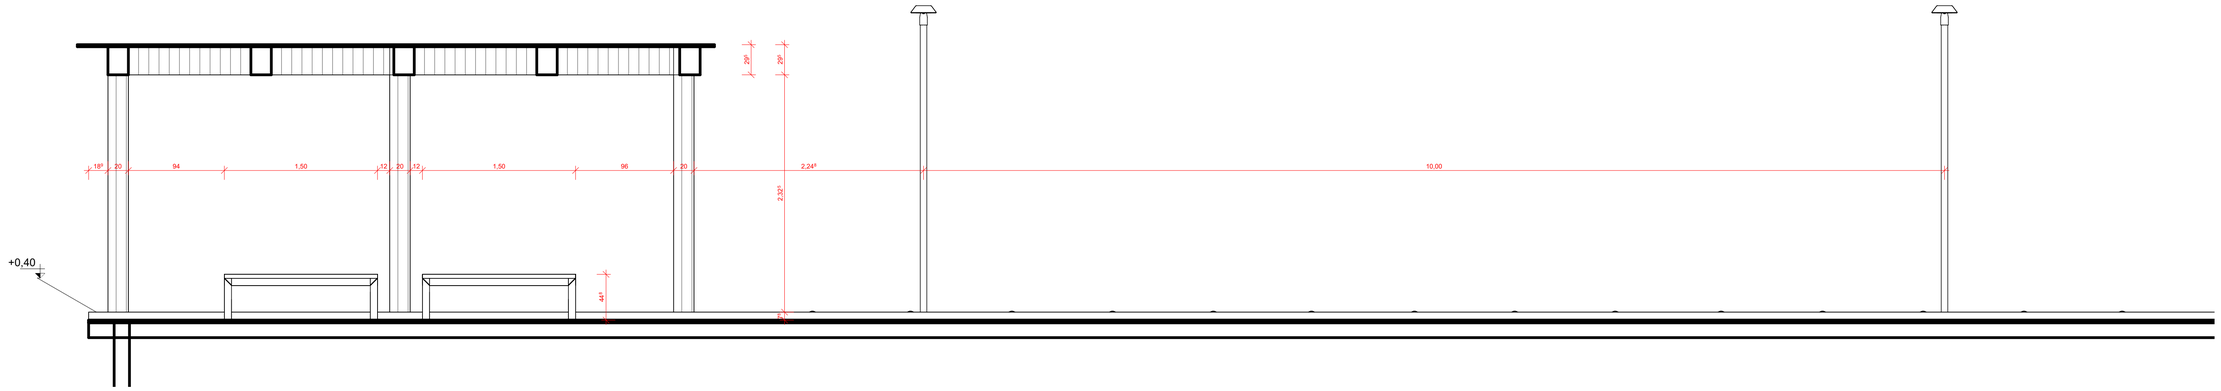

1 CORTE C
ESCALA 1 : 30

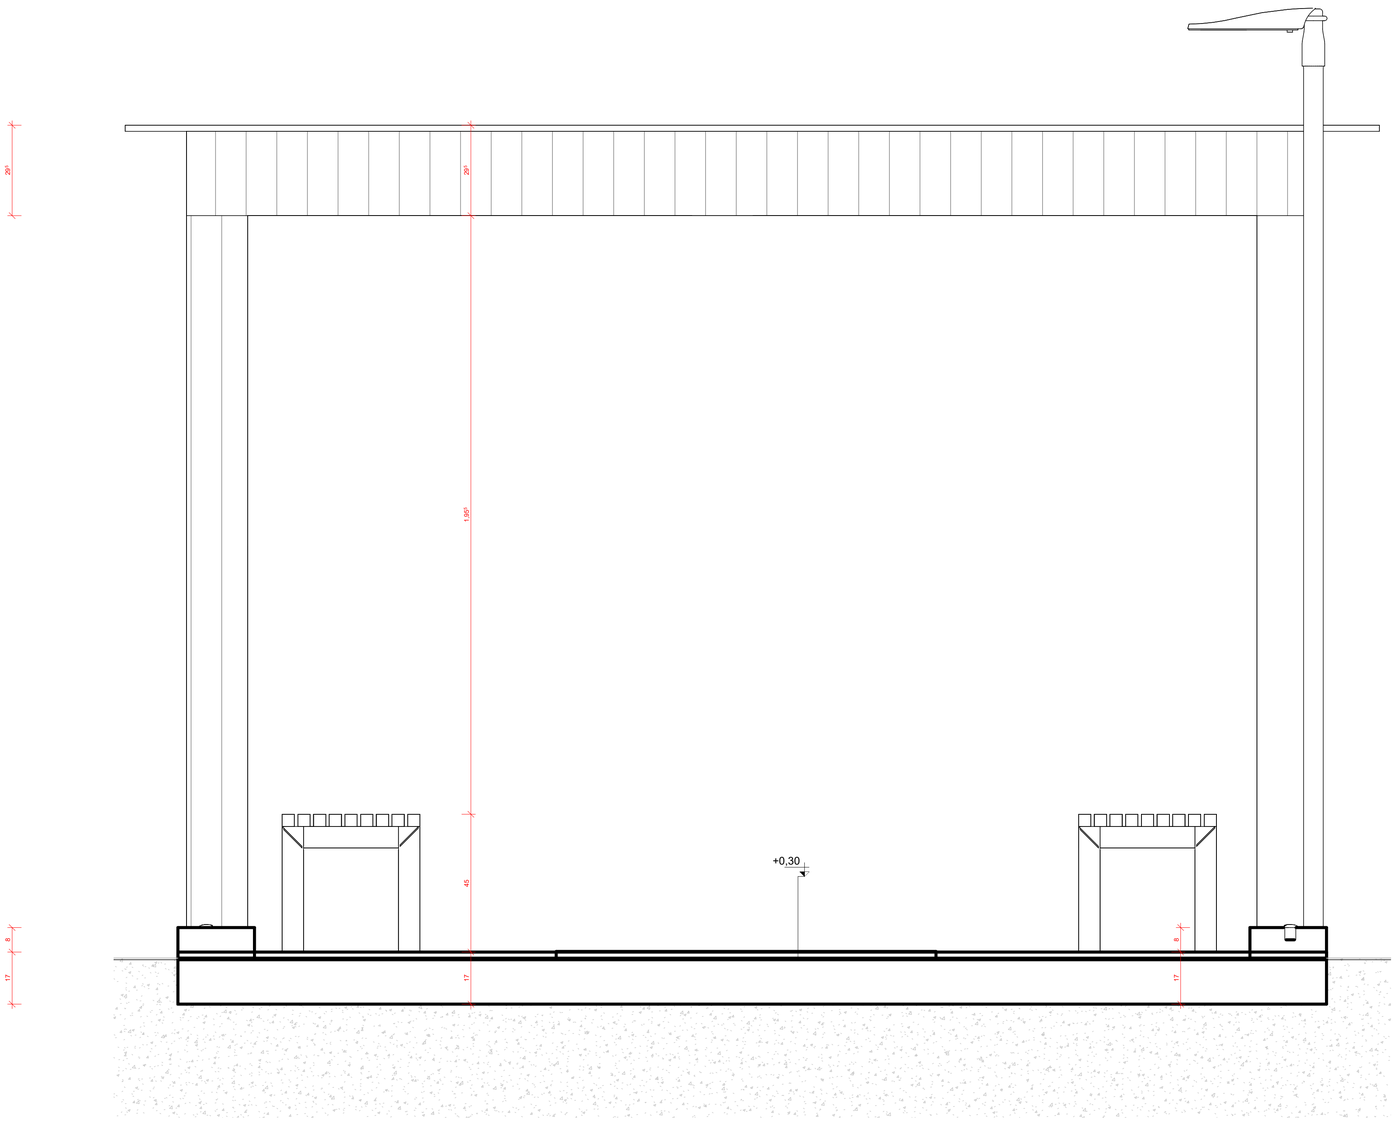

2 CORTE D
ESCALA 1 : 10

VINICIUS MIRANDA
ARQUITETURA

AUTOR DO PROJETO:	VINICIUS DUTRA MIRANDA
RESP. TÉCNICO:	FABIANO MIRANDA
CLIENTE:	PREFEITURA DE CHAVES

FOLHA:	ÁREA TOTAL:	DESENHO:	CONTEÚDO:
A2	434,12m	ESCALA: 1:60 / DATA: 10/04/2026	PLANTA DE CORTE TRAPICHE

www.instagram.com/alan.araujo.revit alanaraujo@bee1.com.br (83) 988 625 630 / 999 308 136
Treinamentos online e presenciais e implementação de BIM nos escritórios

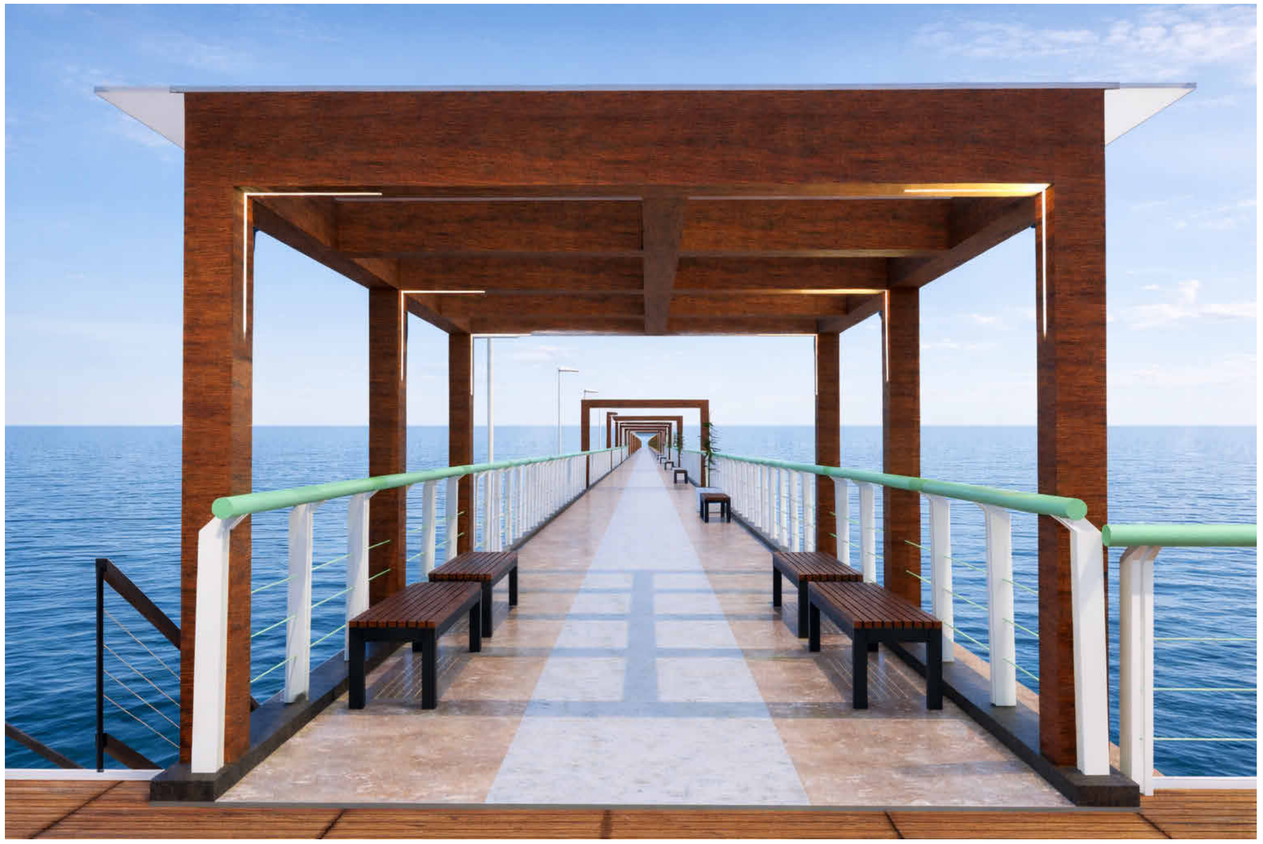



VINICIUS MIRANDA
ARQUITETURA

AUTOR DO PROJETO: VINICIUS DUTRA MIRANDA

RESP. TÉCNICO: FABIANO MIRANDA

CLIENTE: PREFEITURA DE CHAVES

FOLHA:	ÁREA TOTAL:	DESENHO:	
A2	434,12m	ESCALA: 1:60	DATA: 10/04/2026

CONTEÚDO: RENDERIZAÇÕES

www.instagram.com/alan.araujo.revit alanaraujo@bee1.com.br (83) 988 625 630 / 999 398 136
Treinamentos online e presenciais e implementação de BIM nos escritórios

QTO - MATERIAIS - PISO

TIPO	DESCRIÇÃO	COD	PAVIMENTO	ÁREA	VOLUME	MODELO	FABRICANTE	SITE	COMENTÁRIOS
.Concreto_Laje	Laje Pré-Moldada		TÉRREO	1895,55 m²	269,98 m³				Enviar detalhamento para orçamento preciso.
.Granito	Granito		TÉRREO	1649,98 m²	0,00 m³				Granilite 1x1m
.Pedra_Soleira	Pedra de soleira		TÉRREO	2195,58 m²	54,89 m³				
.Vidro_Translucido	Vidro Translúcido		TÉRREO	51,11 m²	0,00 m³				
Total geral: 8				5792,21 m²	324,86 m³				

QTO - MATERIAIS

TIPO	QUANTIDADE		PREÇO (R$)			DESCRIÇÃO
	ÁREA	VOLUME	UNITÁRIO	TOTAL / m²	TOTAL / m³	
.Concreto_Laje	1895,55 m²	269,98 m³	0,00	0,00	0,00	Enviar detalhamento para orçamento preciso.
.Concreto_Pilar	5,24 m²	8,94 m³	0,00	0,00	0,00	Enviar detalhamento para orçamento preciso.
.Deck_Madeira	205,19 m²	0,00 m³	0,00	0,00	0,00	Enviar detalhamento para orçamento preciso.
.Granito	1649,98 m²	0,00 m³	0,00	0,00	0,00	Granilite 1x1m
.Parede_Genérica	9,05 m²	1,81 m³	0,00	0,00	0,00	
.Pedra_Soleira	2195,58 m²	54,89 m³	0,00	0,00	0,00	
.Vidro_Translucido	51,11 m²	0,00 m³	0,00	0,00	0,00	
Blks - Earth - Dark - 30x30 0°	23,86 m²	1,83 m³	0,00	0,00	0,00	
Blks - Glass - Black	0,27 m²	0,00 m³	0,00	0,00	0,00	
Blks - Glass - Frosted - White	0,09 m²	0,00 m³	0,00	0,00	0,00	
Blks - Light - 2700k - 255-255-185	1,05 m²	0,00 m³	0,00	0,00	0,00	
Blks - Light - 4000k	0,09 m²	0,00 m³	0,00	0,00	0,00	
Blks - Metal - Aluminium - Black - Matte	1,79 m²	0,02 m³	0,00	0,00	0,00	
Blks - Metal - Polished - Inox - 203-203-203	41,99 m²	0,70 m³	0,00	0,00	0,00	
Blks - Metal - White - Satin -Rough - 255-255-255	5,44 m²	0,01 m³	0,00	0,00	0,00	
Blks - Plastic - Opaque - 255-255-255	0,15 m²	0,00 m³	0,00	0,00	0,00	
Blks - Plastic - White - 246-246-243	8,13 m²	0,00 m³	0,00	0,00	0,00	
Blks - Porcelain - White - 245-245-245	48,03 m²	0,24 m³	0,00	0,00	0,00	
Blks - Veg - Stalk - Green - 1x10 0°	8,16 m²	0,02 m³	0,00	0,00	0,00	
Blks - Vegetation - Leaf - Green - 10x20 0°	51,47 m²	0,02 m³	0,00	0,00	0,00	
Blks - Wood - Walnut - Rough - 30x60 90° - Brown - 66-34-12	63,48 m²	0,63 m³	0,00	0,00	0,00	
	6265,70 m²	339,10 m³		0,00	0,00	