




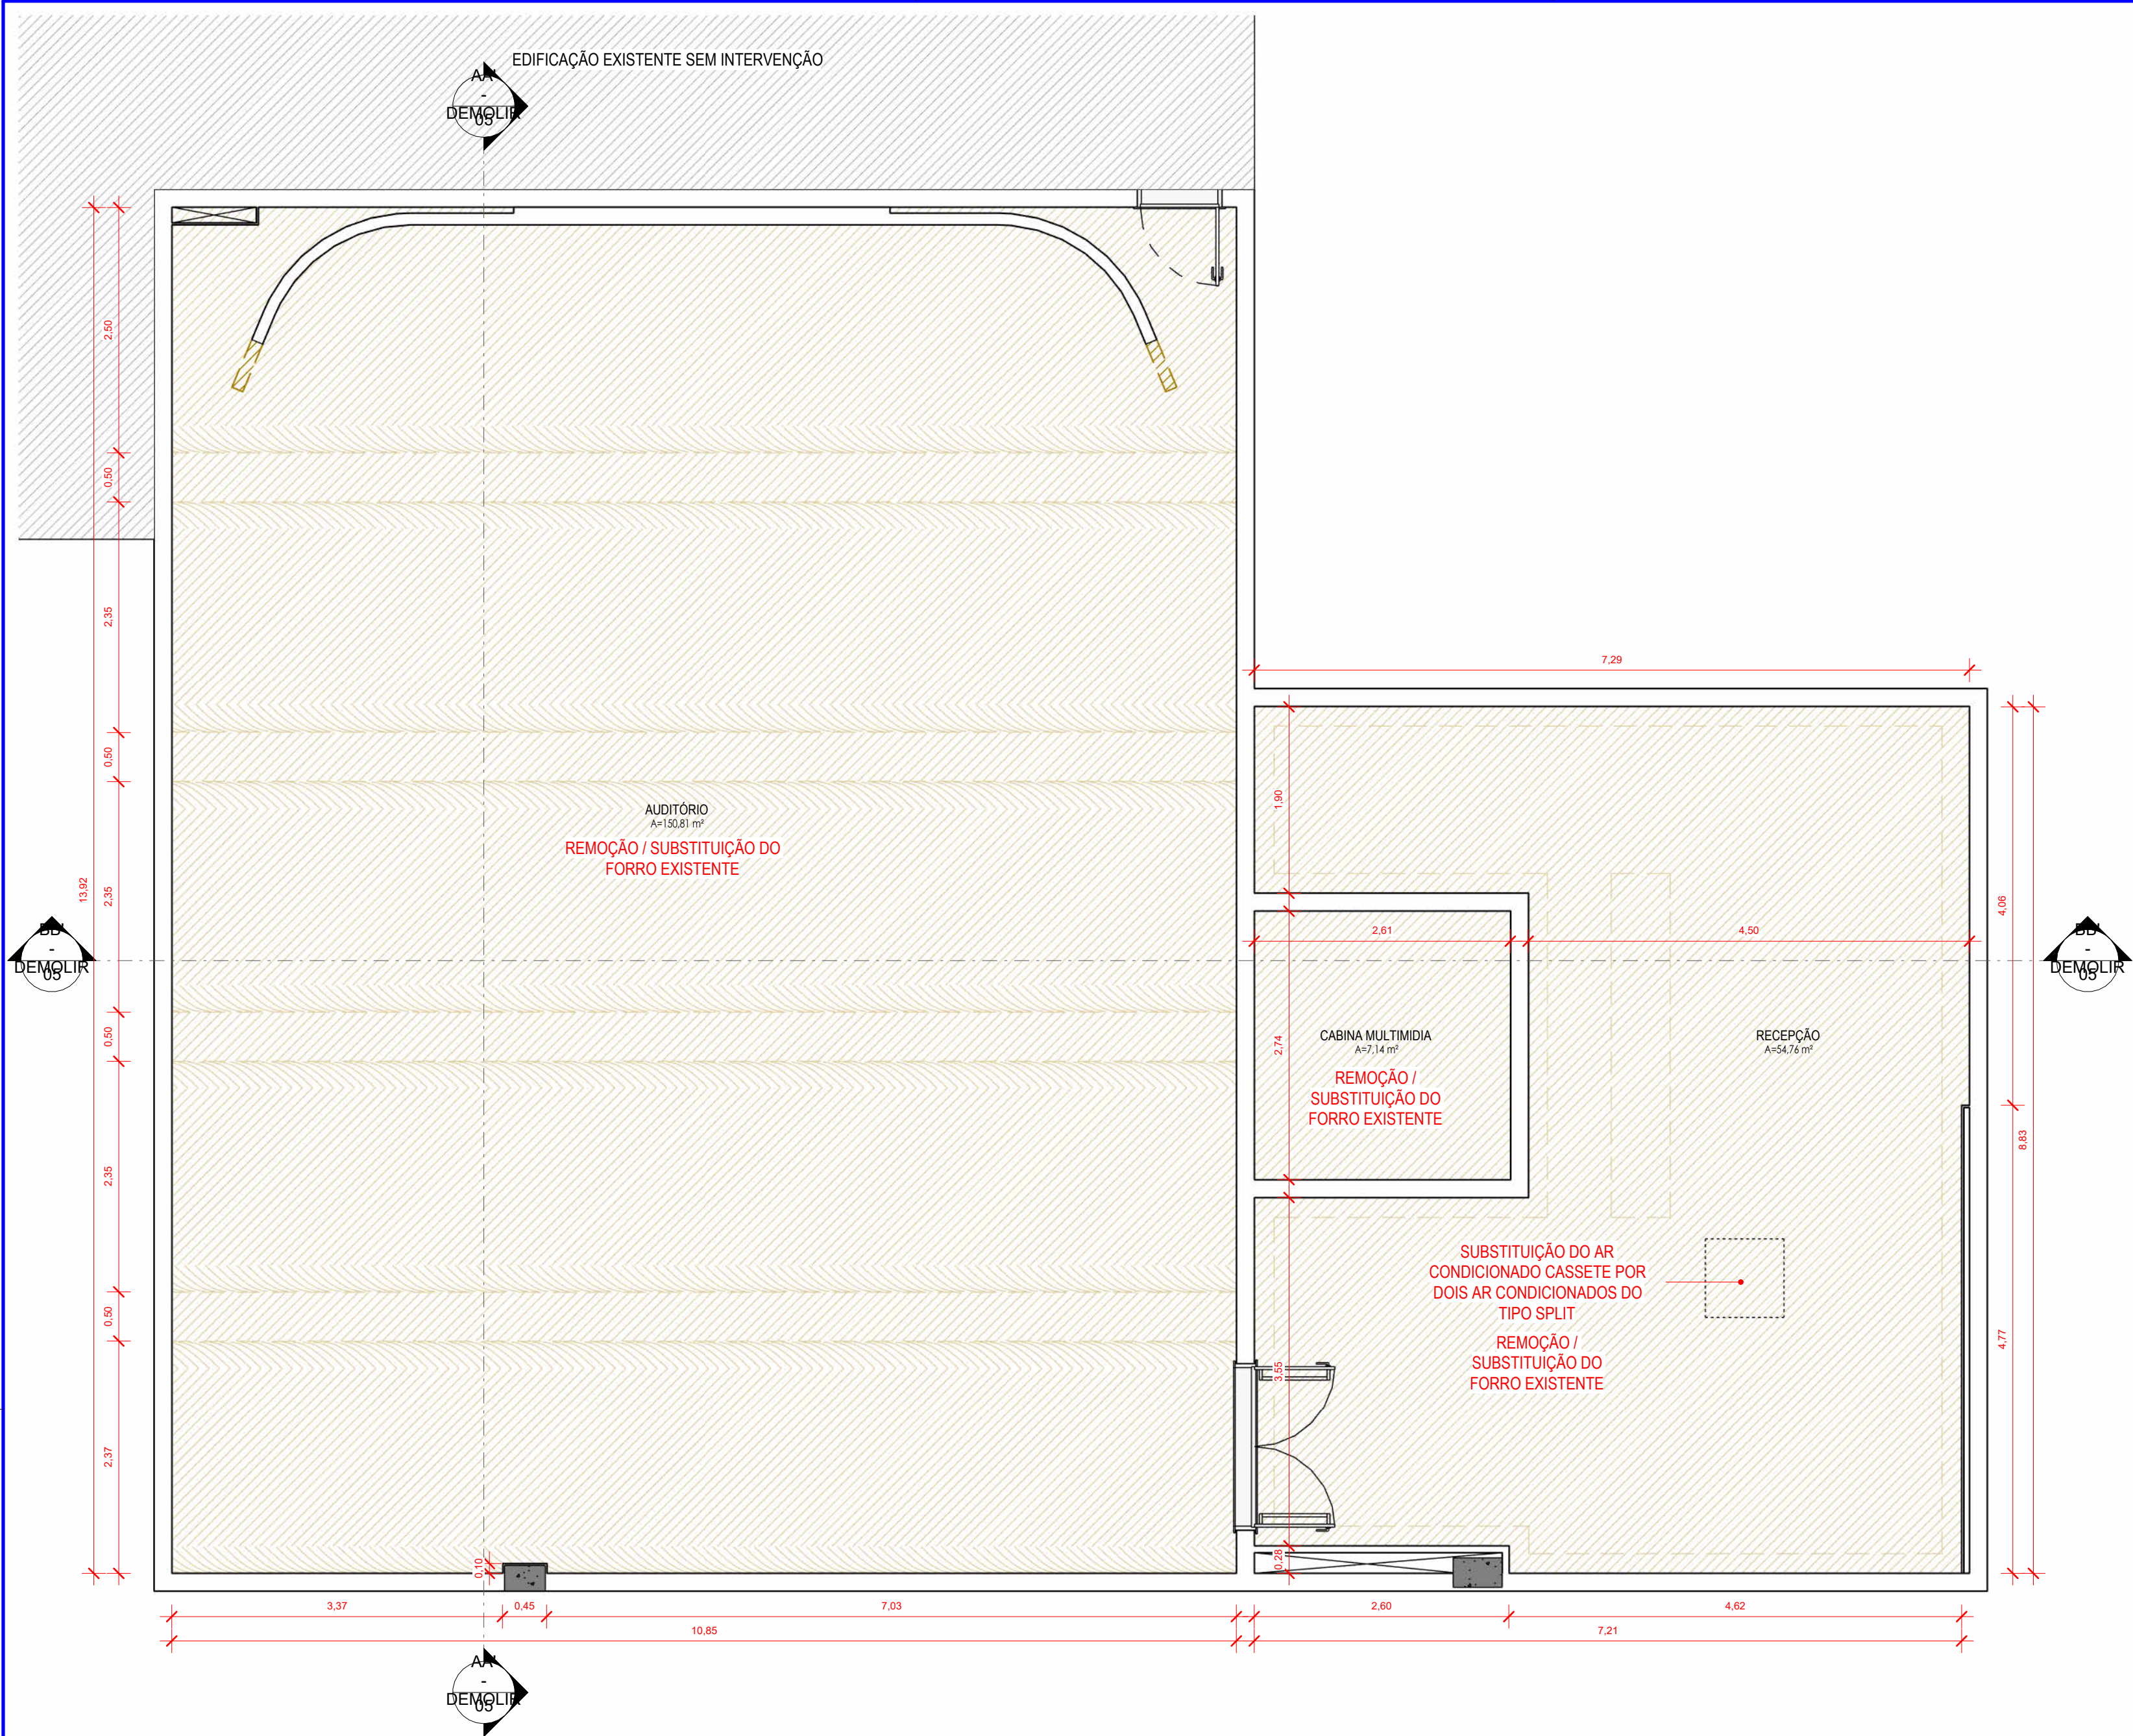

1 PLANTA DE FORRO - DEMOLIR
1:50

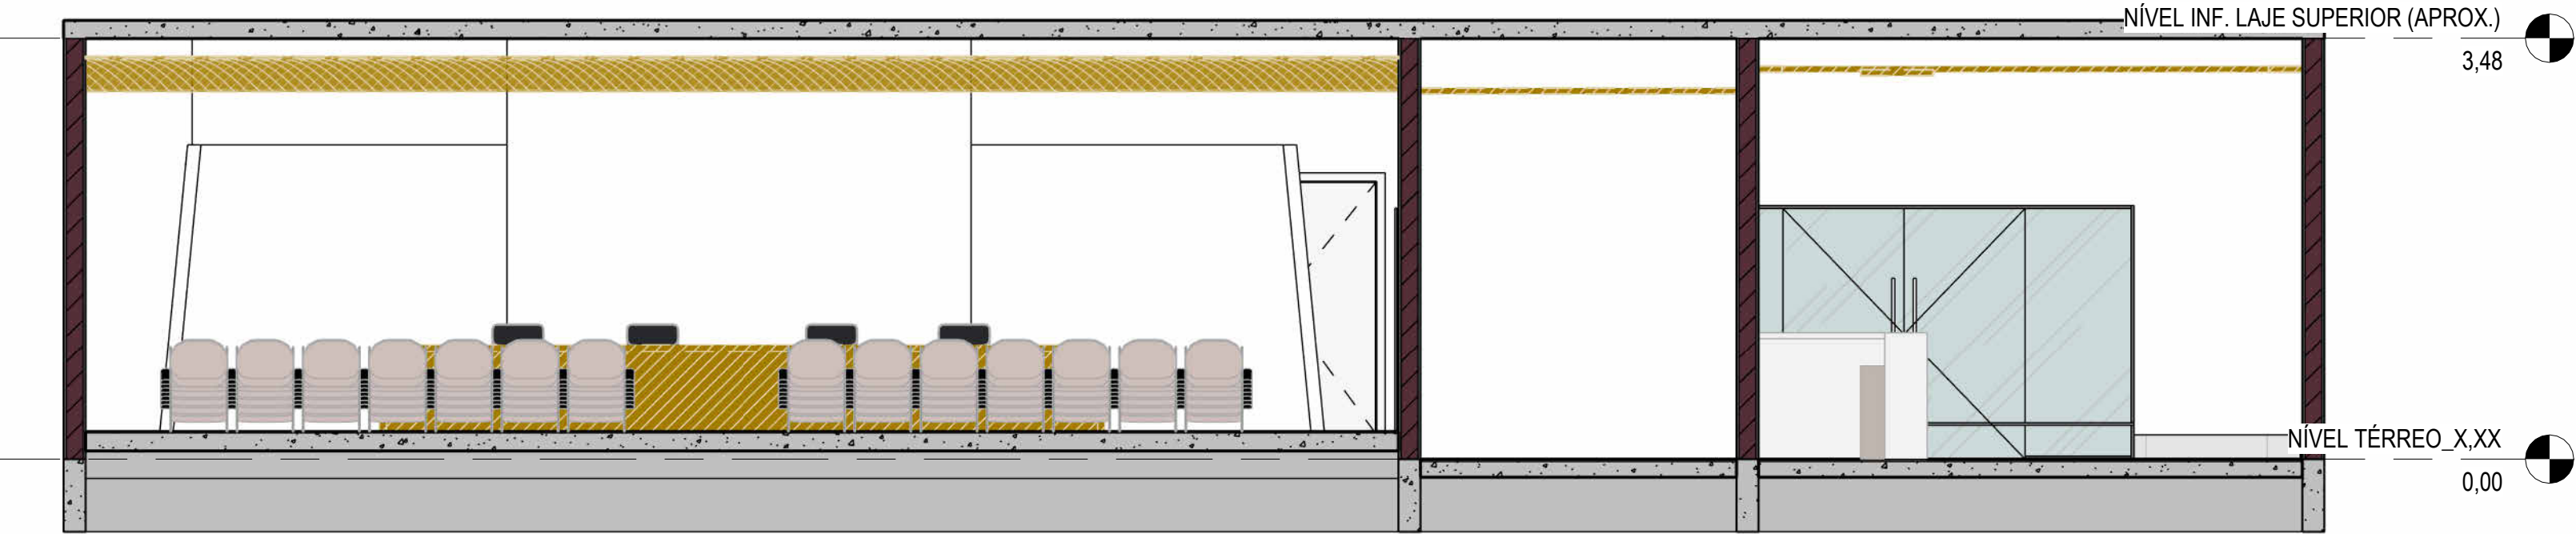

3 CORTE BB' - DEMOLIR
1:50

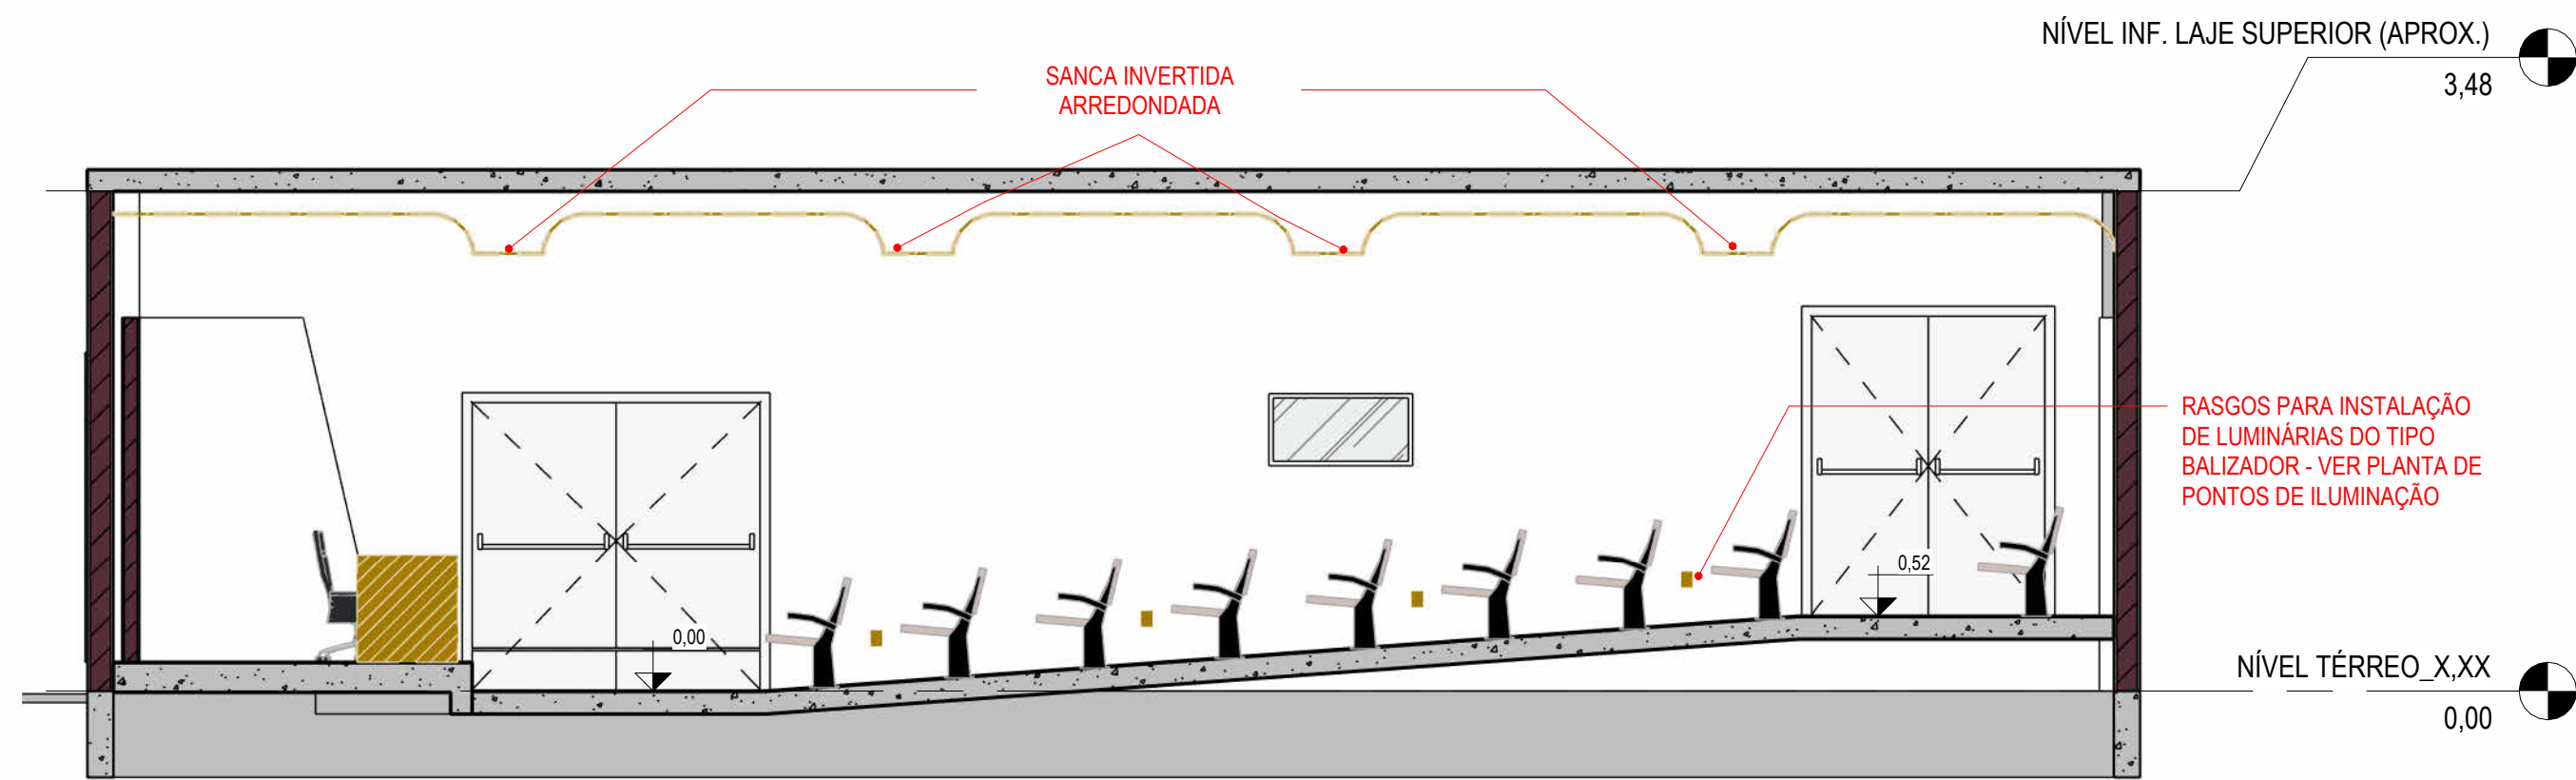

2 CORTE AA' - DEMOLIR
1:50

LEGENDA ARQUITETURA	
	INDICAÇÃO DE ACABAMENTO DE PISO
	INDICAÇÃO DE ACABAMENTO DE PAREDE
	INDICAÇÃO DE ACABAMENTO DE FORRO
	NÍVEL ACABADO ARQUITETURA (PLANTA BAIXA) - REFERÊNCIA TÉRREO
	NÍVEL ACABADO ARQUITETURA (CORTE) - REFERÊNCIA TÉRREO

LEGENDA - DEMOLIR / CONSTRUIR	
	ELEMENTOS MANTIDOS
	ELEMENTOS A DEMOLIR

NOTAS:
1- FICARÁ A CARGO DA FISCALIZAÇÃO VERIFICAR SE O ELEMENTO QUE SERÁ REMOVIDO POSSUI AMIANTO;
2- MATERIAL COM PRESENÇA DE AMIANTO DEVERÁ TER O DESCARTE CORRETO DO RESÍDUO CONFORME PLANO DE REMOÇÃO, EM CONFORMIDADE COM ANEXO 12/NR-15 E CONAMA 307/2002;
3- RESPIRAR POEIRA DE AMIANTO É PREJUDICIAL À SAÚDE (ITEM 9.1 - ANEXO 12/NR-15);
4- VERIFICAR ITENS A SEREM DEMOLIDOS E/OU CONSTRUÍDOS NOS PROJETOS COMPLEMENTARES

RESUMO DAS ATIVIDADES DE DEMOLIÇÃO
1) SUBSTITUIÇÃO DO FORRO DO AUDITÓRIO CONFORME PROJETO;
2) SUBSTITUIÇÃO DO FORRO DA RECEPÇÃO CONFORME PROJETO;
3) REMOÇÃO REBOCO DETERIORADO PARA TRATAMENTO DAS INFILTRAÇÕES;
4) REMOÇÃO DO MOFO DAS PAREDES COM PRODUTO ESPECÍFICO;
5) SUBSTITUIÇÃO DO AR CONDICIONADO CASSETE DA RECEPÇÃO POR SISTEMA DE AR CONDICIONADO DO TIPO SPLIT;
6) SUBSTITUIÇÃO DA MESA DA TRIBUNA POR CONJUNTO DE MESAS, CONFORME DESCRITO EM PROJETO;

NOTAS:
- O PRESENTE PROJETO TEM UNICAMENTE O OBJETIVO DE SANAR PATOLOGIAS PRESENTES NO PISO, NAS PAREDES E FORROS/ILUMINAÇÃO QUE COMPROMETEM O USO DOS ESPAÇOS. NÃO FAZEM PARTE DESTES ESCOPO ADEQUAÇÕES DE ACESSIBILIDADE, ENTRE OUTROS.
- TODAS AS MEDIDAS DEVEM SER CONFERIDAS EM OBRA. CASO SEJA NECESSÁRIO ALGUMA ALTERAÇÃO, ENTRAR EM CONTATO COM O PROJETISTA RESPONSÁVEL.
- OS NÍVEIS PRESENTES EM PLANTAS SÃO APROXIMADOS;
- MANTER FORMA E POSIÇÃO ORIGINAL DOS FORROS E SANÇAS. VERIFICAR MEDIDAS EM OBRA.
- A POSIÇÃO DE ITENS EXISTENTES COMO: MOBILIÁRIOS, CORRIMÃO, ESCADAS E PISOS TÁTEIS NÃO FORAM ALTERADOS;
- TODOS OS MOBILIÁRIOS PRESENTES NO PROJETO SÃO EXISTENTES;
- ALGUNS ELEMENTOS ESTRUTURAIS POSSUEM MEDIDAS REPRESENTATIVAS;
- O PROJETO DE SONORIZAÇÃO NÃO FAZ PARTE DO ESCOPO DESTES PROJETO E DEVERÁ SER CONTRATADO À PARTE COM EMPRESA ESPECIALIZADA;
- O PROJETO PREVENTIVO CONTRA INCÊNDIO NÃO FAZ PARTE DO ESCOPO DESTES PROJETO, DEVENDO SER ADOTADO O PROJETO PREVENTIVO APROVADO PELO CBMSC REFERENTE À DA EDIFICAÇÃO COMPLETA;

OBRA: REFORMA - DNIT	
ENDEREÇO: R. DR. ÁLVARO MILEN DA SILVEIRA, 104 - CENTRO, FLORIANÓPOLIS - SC, 88020-180	
CONTEÚDO: PLANTA DE FORRO / CORTES - DEMOLIR	PRANCHA: ARQ 05/05
ESCALA: INDICADA	DATA: MAI/2026
ARQUIVO: REFORMA_DNIT	DISCIPLINA: ARQUITETURA