



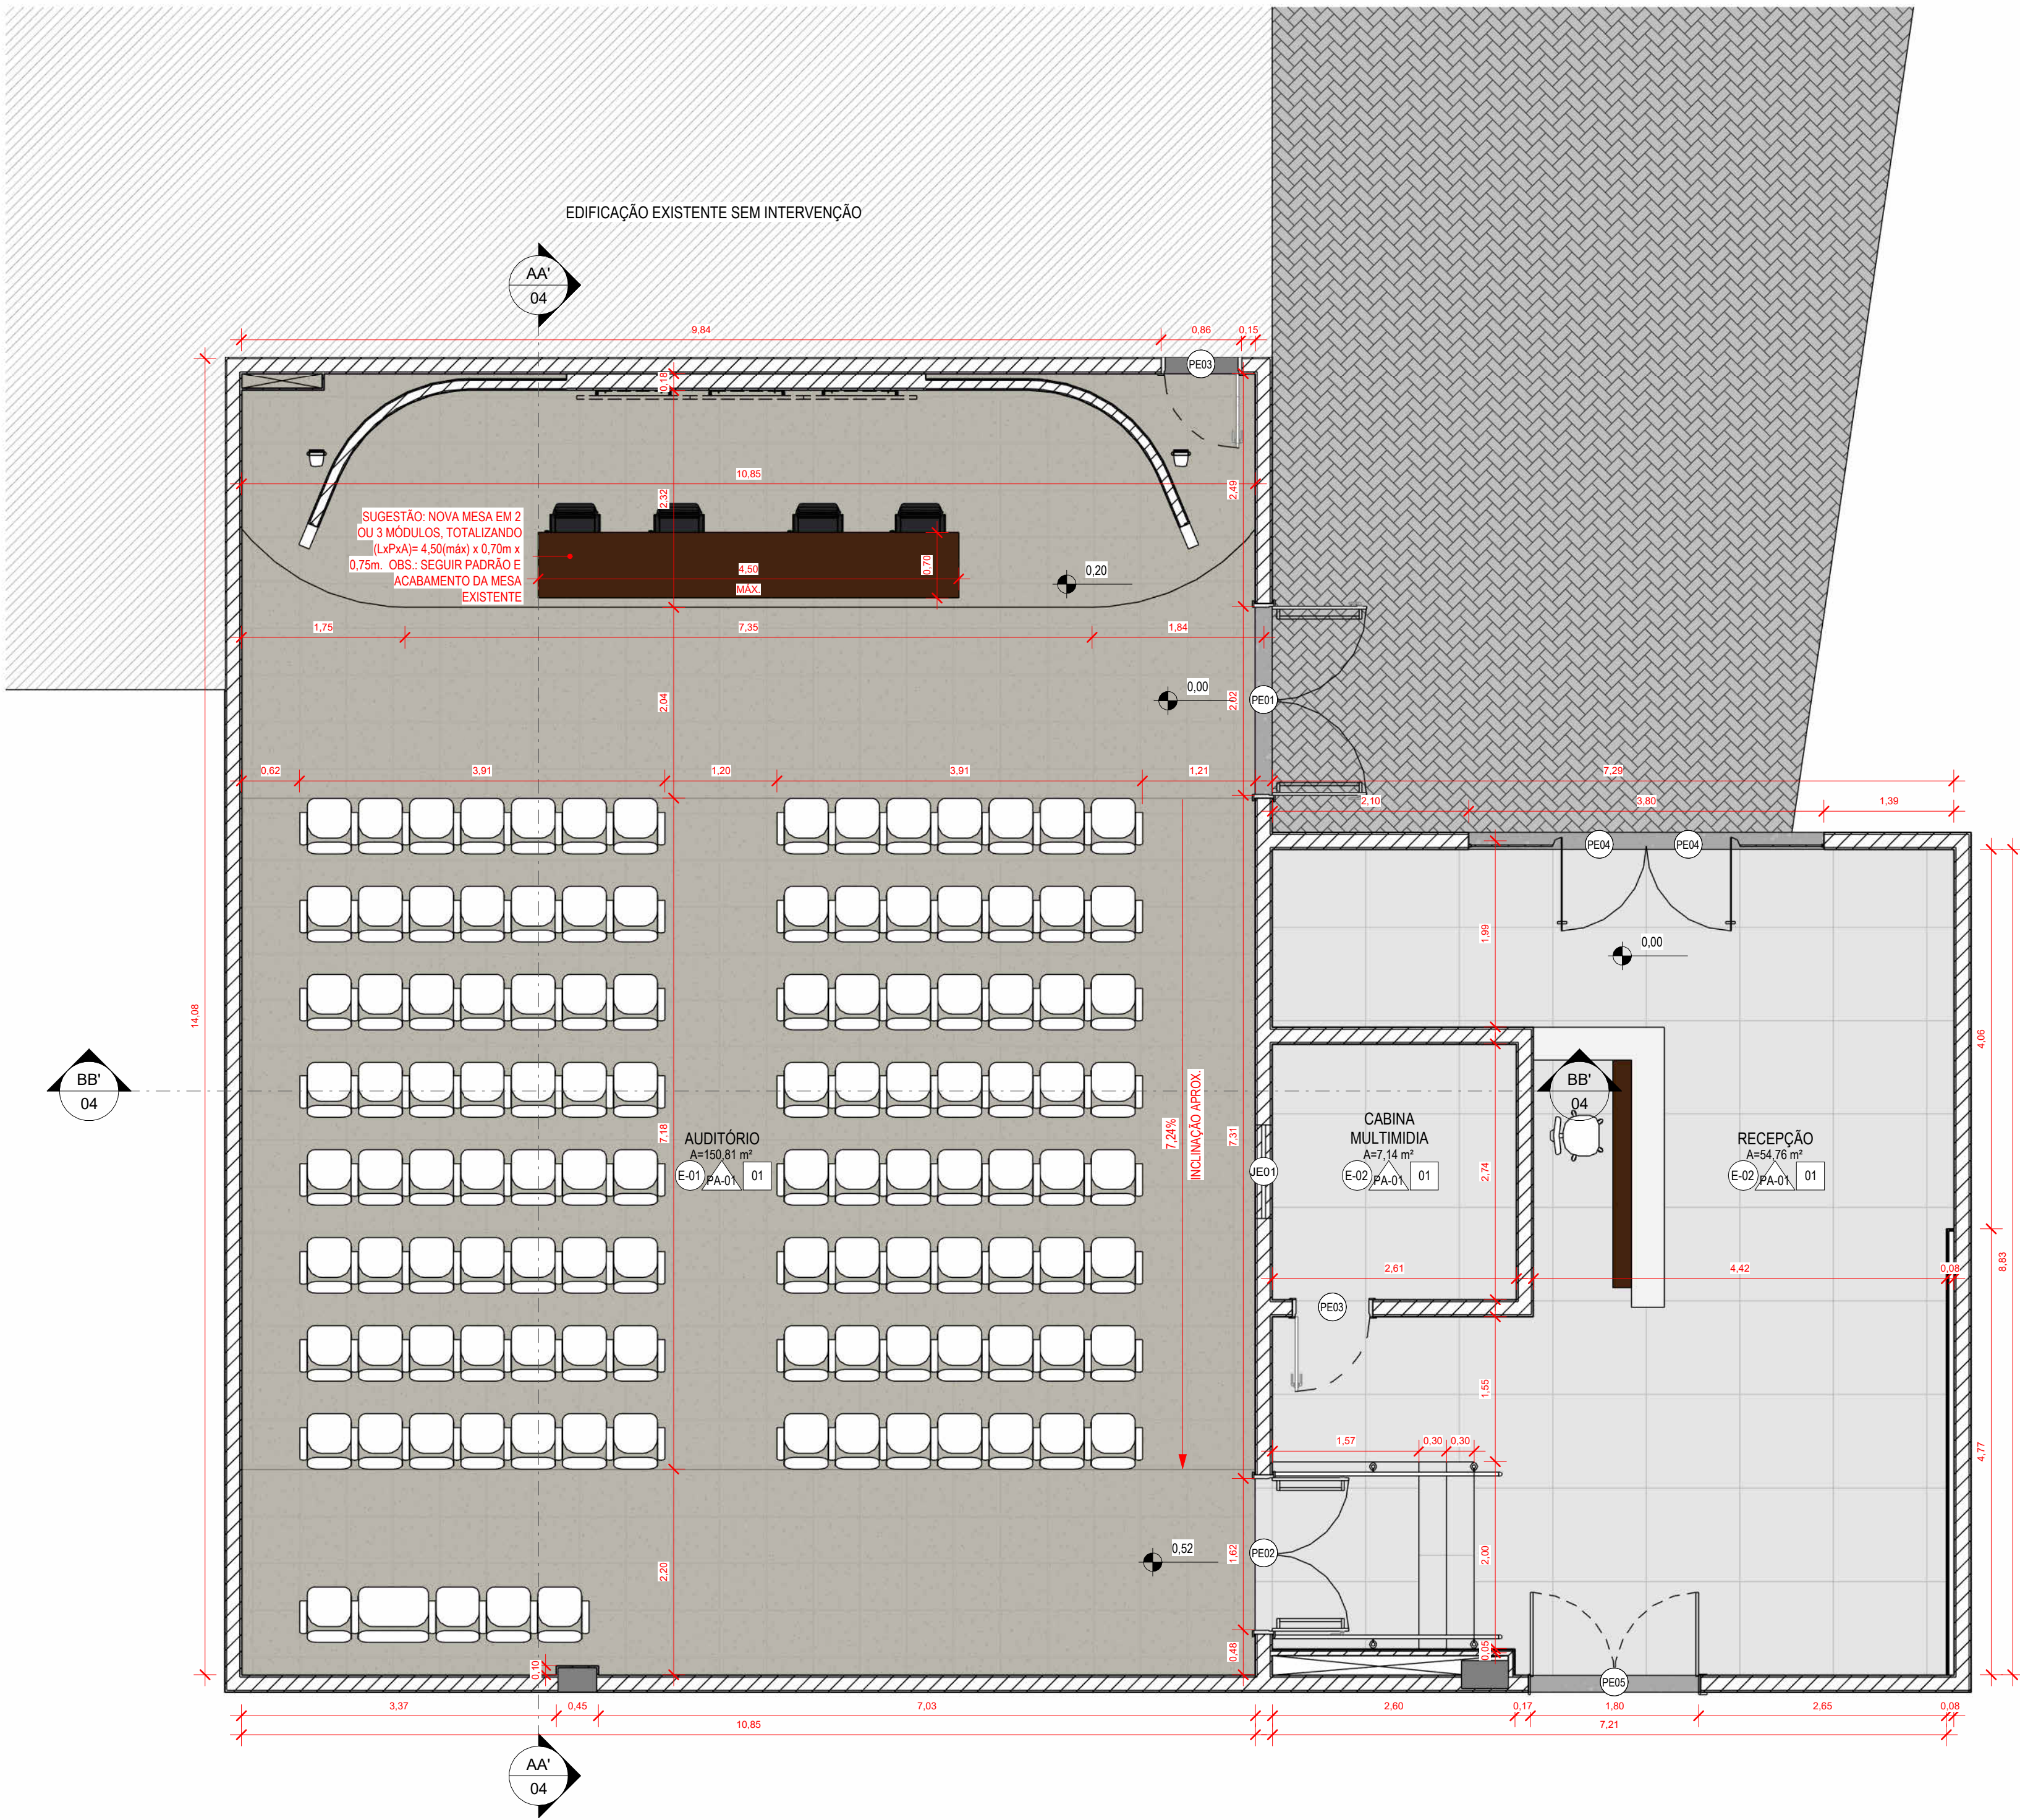

1 PLANTA BAIXA - TÉRREO
1:50

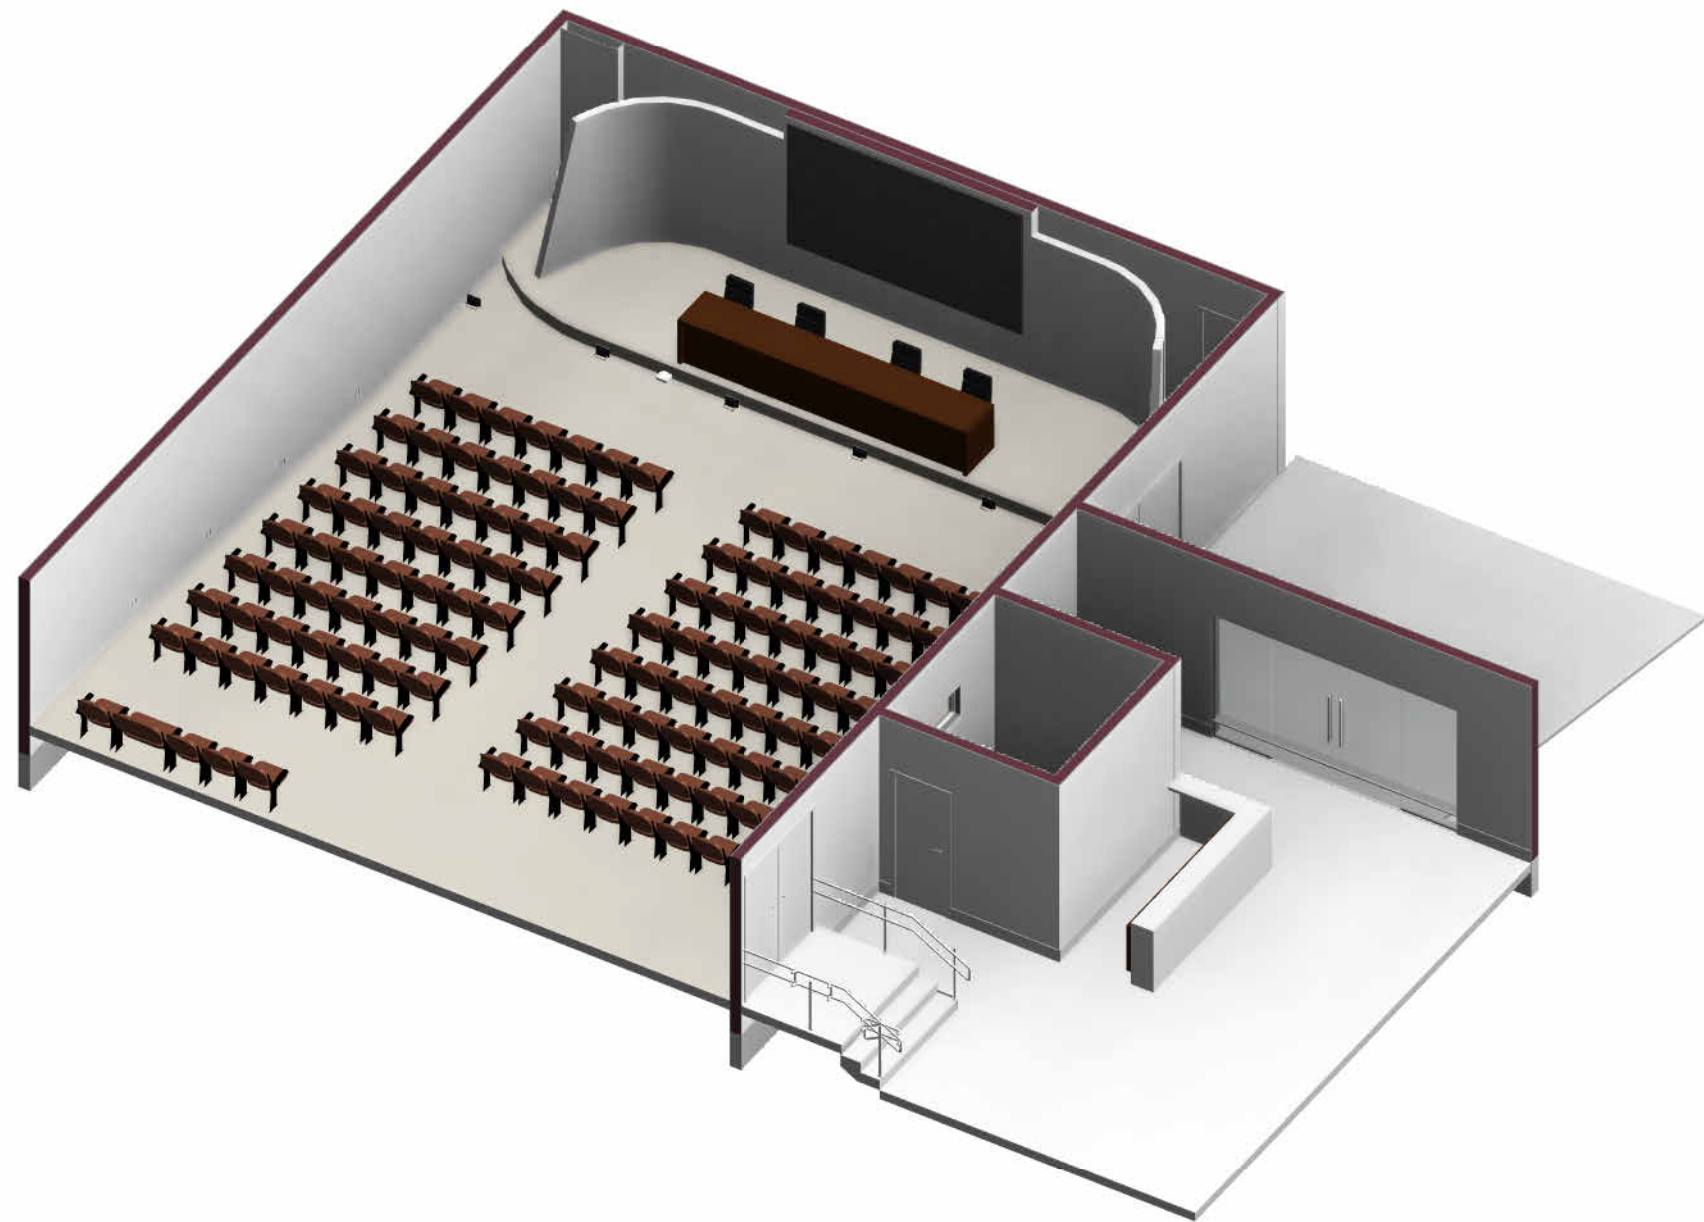

2 ISOMÉTRICA

LEGENDA ARQUITETURA	
	INDICAÇÃO DE ACABAMENTO DE PISO
	INDICAÇÃO DE ACABAMENTO DE PAREDE
	INDICAÇÃO DE ACABAMENTO DE FORRO
	NÍVEL ACABADO ARQUITETURA (PLANTA BAIXA) - REFERÊNCIA TÉRREO
	NÍVEL ACABADO ARQUITETURA (CORTE) - REFERÊNCIA TÉRREO

TABELA DE REVESTIMENTOS - PISO		
CÓDIGO	DESCRIÇÃO	ÁREA
E-01	PISO EXISTENTE (MANTER) EM CARPETE EM PLACAS DE 50x50cm COM COR PREDOMINANTEMENTE MARROM COM RANHURAS EM TONS MAIS CLAROS DE BEGE	151,21 m²
E-02	PISO EXISTENTE(MANTER) EM PORCELANATO, FORMATO APROX. 100x100cm, COR CINZA CLARO	61,03 m²

TABELA DE REVESTIMENTOS - PAREDE		
CÓDIGO	DESCRIÇÃO	ÁREA
PA-02	REMOÇÃO DO REBOCO DETERIORADO / APLICAÇÃO IMPERMEABILIZAÇÃO COM ARGAMASSA POLIMÉRICA - 4 DEMÃOS (1 METRO DE ALTURA) / ARGAMASSA DE REGULARIZAÇÃO COM CHAPISCO, REBOCO COM ADITIVO HIDROFUGANTE / ACABAMENTO EM MASSA CORRIDA / SELADOR DE PAREDE / PINTURA COM TINTA ACRÍLICA FOSCA 2 DEMÃOS, COR À DEFINIR	263,34 m²

TABELA DE REVESTIMENTOS - FORROS		
CÓDIGO	DESCRIÇÃO	
01	FORRO DE GESSO ACARTONADO COM CHAPA DRYWALL / PINTURA TINTA ACRÍLICA FOSCA ANTIMOFO 2 DEMÃOS SOBRE FUNDO PREPARADOR DE PAREDE / COR BRANCO	

TABELA DE ESQUADRIAS - PORTAS				
CÓDIGO	DESCRIÇÃO	LARGURA	ALTURA	QTD
PE01	PORTA CORTA FOGO COM DUAS FOLHAS DE GIRO CLASSE P-90, CUJO TEMPO MÍNIMO DE RESISTÊNCIA SÃO 90 MINUTOS EM CHAPAS DE AÇO GALVANIZADO/ PINTURA ESMALTE SINTÉTICO NA COR BRANCO/ BARRA ANTIPÂNICO/ FECHADURA DE SOBREPOR PARA PORTA CORTA FOGO EM AÇO COM MAÇANETA ALAVANCA / DOBRADILHA CROMADA COM MOLLA	2,02	2,02	1
PE02	PORTA CORTA FOGO COM DUAS FOLHAS DE GIRO CLASSE P-90, CUJO TEMPO MÍNIMO DE RESISTÊNCIA SÃO 90 MINUTOS EM CHAPAS DE AÇO GALVANIZADO/ PINTURA ESMALTE SINTÉTICO NA COR BRANCO/ BARRA ANTIPÂNICO/ FECHADURA DE SOBREPOR PARA PORTA CORTA FOGO EM AÇO COM MAÇANETA ALAVANCA / DOBRADILHA CROMADA COM MOLLA	1,64	2,10	1
PE03	PORTA COM 1 FOLHA DE GIRO / MADEIRA SEMI-OCA / PINTURA EM ESMALTE SINTÉTICO À BASE D'ÁGUA ACETINADO / FOLHA, VISTAS E FORRA COR BRANCO / FECHADURA PARA TRAFEGO INTENSO DO TIPO EXTERNA, MAQUINA DE 55mm, COM MAÇANETA E ROSETA EM INOX AISI 304 CILINDRO EM LATÃO ACABAMENTO CROMO ACETINADO.	0,80	2,10	2
PE04	PORTA COM 1 FOLHA DE GIRO PIVOTANTE / VIDRO TEMPERADO 10 mm / EM DIVISÓRIA DE VIDRO SISTEMA PIVO INFERIOR ENGASTADO NO PISO OU LAJE E SUPERIOR NO MONTANTE DA DIVISÓRIA / FECHADURA PARA TRAFEGO INTENSO DO TIPO EXTERNA, MAQUINA DE 55mm, COM MAÇANETA E ROSETA EM INOX AISI 304 CILINDRO EM LATÃO ACABAMENTO CROMO ACETINADO	1,00	2,08	2
PE05	PORTA COM 2 FOLHAS DE GIRO/ MADEIRA 100% SÓLIDA / FECHADURA PARA TRAFEGO INTENSO DO TIPO EXTERNA, MAQUINA DE 55mm, COM MAÇANETA TIPO ALAVANCA E ROSETA EM INOX AISI 304 CILINDRO EM LATÃO ACABAMENTO CROMO ACETINADO/ ACABAMENTO DA FOLHA, VISTAS E FORRA EM LAMINADO MELAMINICO NA COR BRANCA	1,80	2,10	1

TABELA DE ESQUADRIAS - JANELAS				
CÓDIGO	DESCRIÇÃO	LARGURA	ALTURA	QTD (un)
JE01	JANELA COM FOLHA FIXA EXISTENTE	1,00	0,50	1

OBS: ALTURA DO PEITORIL VARIÁVEL EM DECORRÊNCIA DA INCLINAÇÃO DO PISO

NOTAS:
- O PRESENTE PROJETO TEM UNICAMENTE O OBJETIVO DE SANAR PATOLOGIAS PRESENTES NO PISO, NAS PAREDES E FORROS/ILUMINAÇÃO QUE COMPROMETEM O USO DOS ESPAÇOS. NÃO FAZEM PARTE DESTA ESCOPO ADEQUAÇÕES DE ACESSIBILIDADE, ENTRE OUTROS.
- TODAS AS MEDIDAS DEVEM SER CONFERIDAS EM OBRA. CASO SEJA NECESSÁRIO ALGUMA ALTERAÇÃO, ENTRAR EM CONTATO COM O PROJETISTA RESPONSÁVEL.
- OS NÍVEIS PRESENTES EM PLANTAS SÃO APROXIMADOS.
- MANTER FORMA E POSIÇÃO ORIGINAL DOS FORROS E SANÇAS, VERIFICAR MEDIDAS EM OBRA.
- A POSIÇÃO DE ITENS EXISTENTES COMO: MOBILIÁRIOS, CORRIMÃO, ESCADAS E PISOS TÁTIS NÃO FORAM ALTERADOS;
- TODOS OS MOBILIÁRIOS PRESENTES NO PROJETO SÃO EXISTENTES.
- ALGUNS ELEMENTOS ESTRUTURAIS POSSUEM MEDIDAS REPRESENTATIVAS;
- O PROJETO DE SONORIZAÇÃO NÃO FAZ PARTE DO ESCOPO DESTA PROJETO E DEVERÁ SER CONTRATADO À PARTE COM EMPRESA ESPECIALIZADA;
- O PROJETO PREVENTIVO CONTRA INCÊNDIO NÃO FAZ PARTE DO ESCOPO DESTA PROJETO, DEVENDO SER ADOPTADO O PROJETO PREVENTIVO APROVADO PELO CBMSC REFERENTE À DA EDIFICAÇÃO COMPLETA;

OBRA:	REFORMA - DNIT		
ENDEREÇO:	R. DR. ÁLVARO MILEN DA SILVEIRA, 104 - CENTRO, FLORIANÓPOLIS - SC, 88020-180		
CONTEÚDO:	PLANTA BAIXA	PRANCHA:	ARQ 02/05
ESCALA:	INDICADA	DATA:	MAI/2026
		ARQUIVO:	REFORMA_DNIT
		DISCIPLINA:	ARQUITETURA