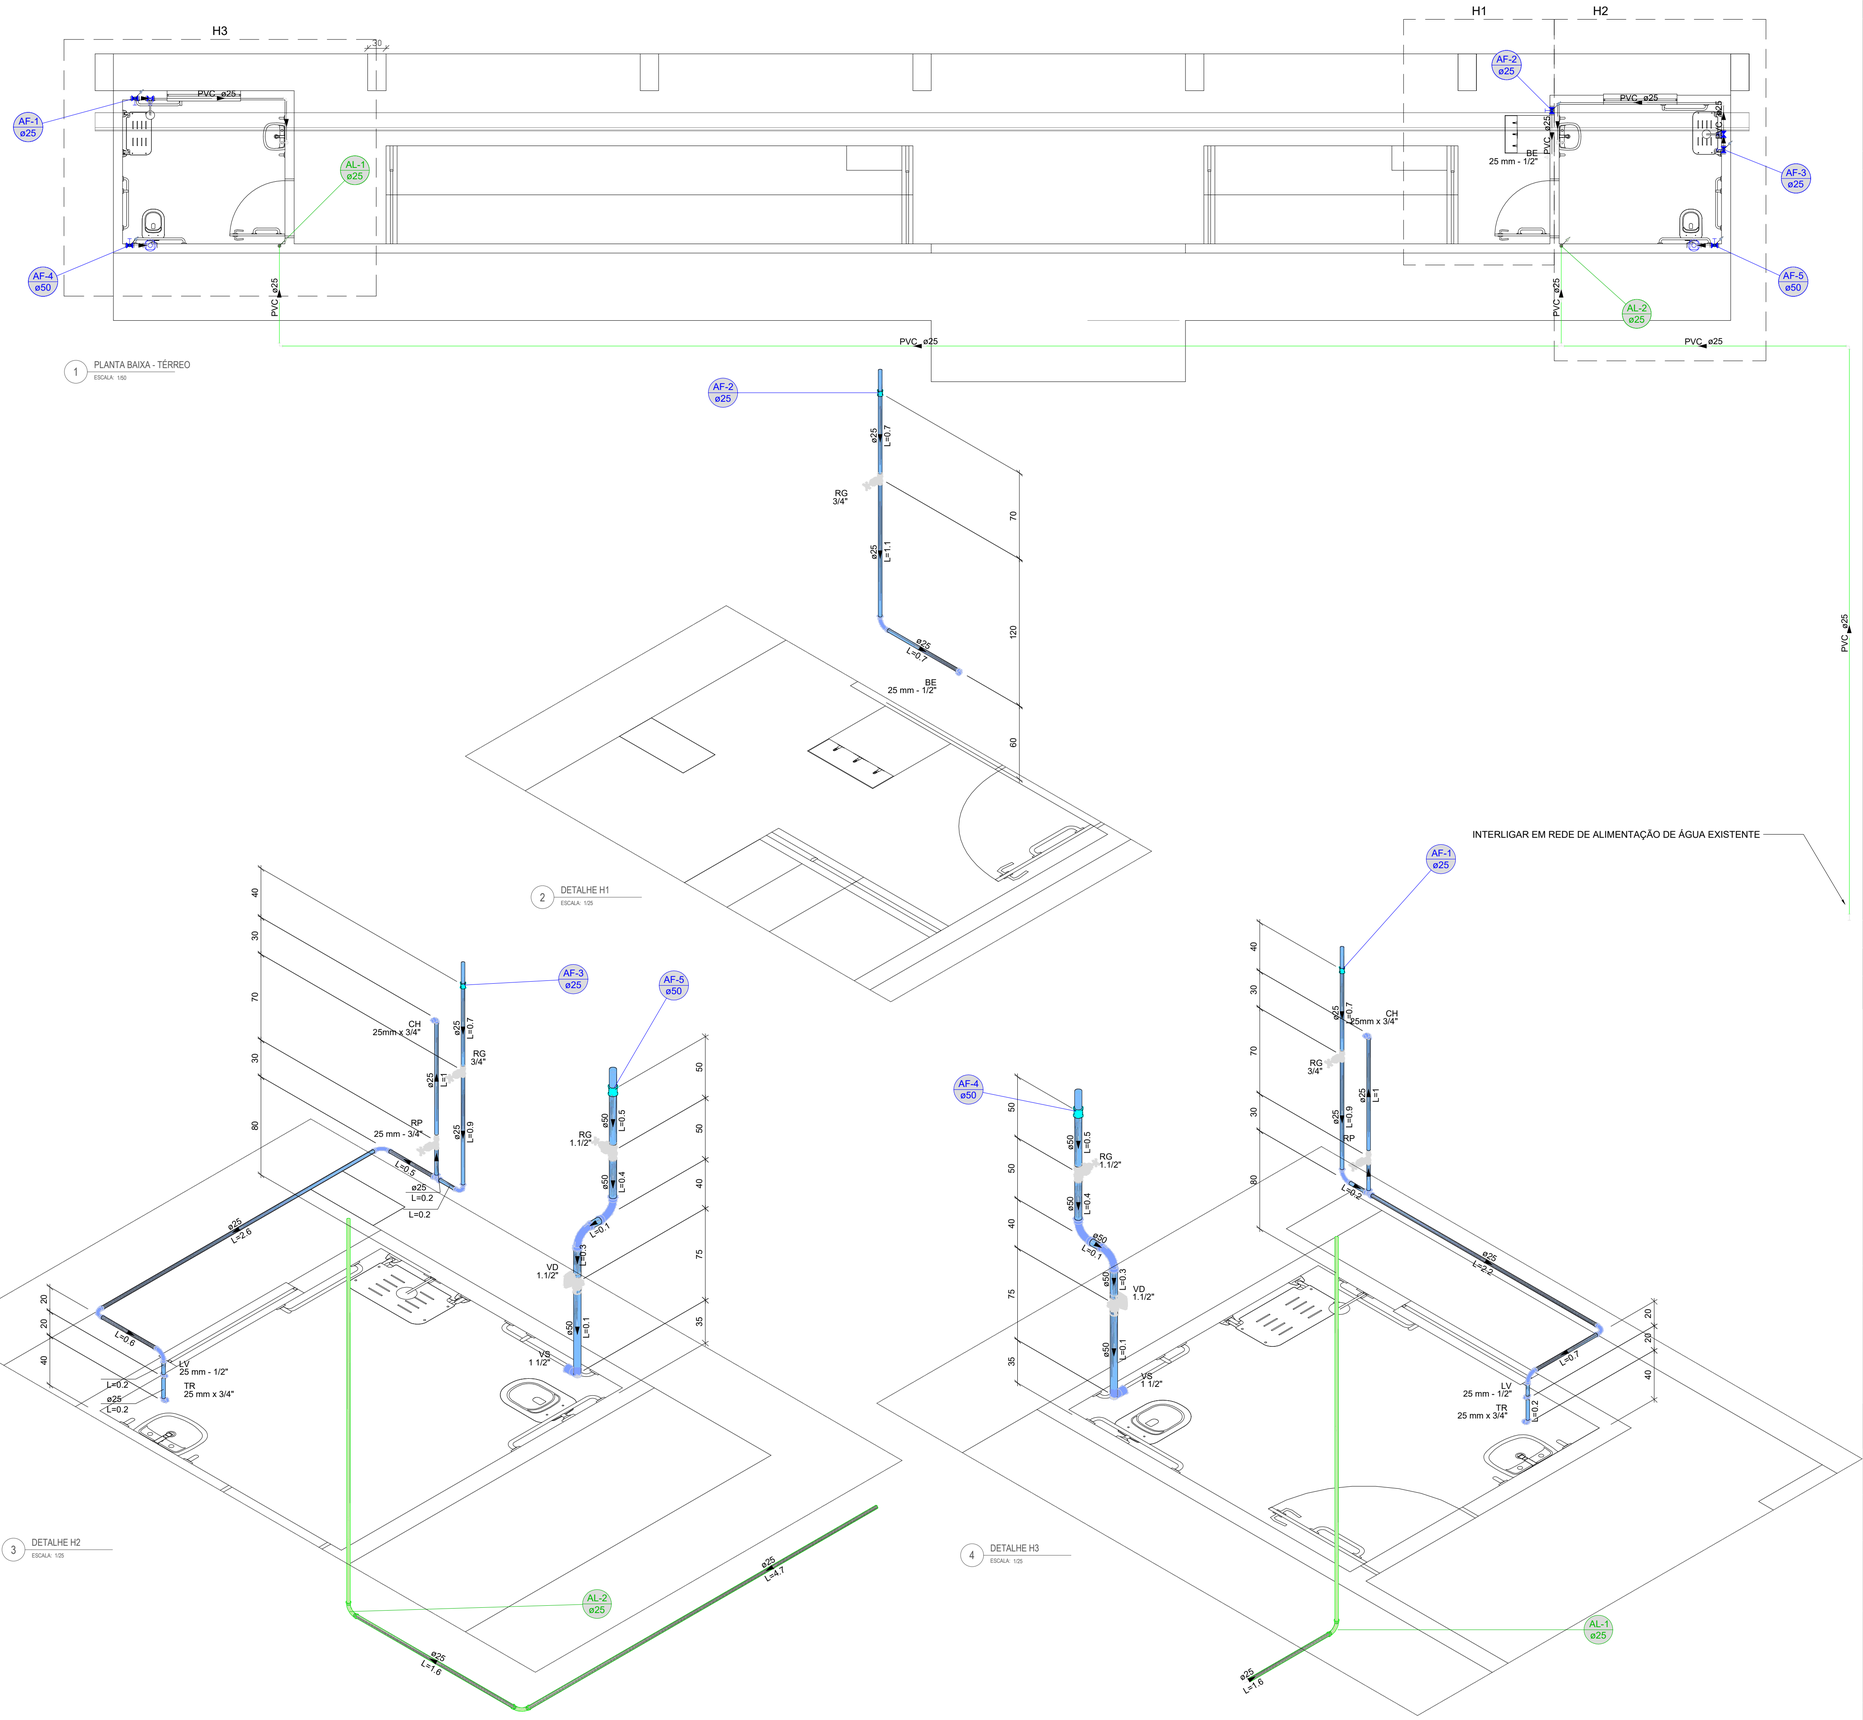


SETAGEM PENAS		
CON	UNT	PENA
1	0.10	F
2	0.20	F
3	0.30	F
4	0.40	F
5	0.50	F
6	0.60	F
7	0.70	F
8	0.80	F
9	0.90	F
final "F"	0.10	F
final "G"	0.20	F
final "H"	0.30	F
final "A"	0.40	F
final "B"	0.50	F
final "C"	0.60	F
final "D"	0.70	F
final "E"	0.80	F
final "F"	0.90	F
final "G"	0.20	no solar
final "H"	0.30	no solar
124,125,126	0.10	F
127,128,129	0.20	F
201	0.10	by-pass
202	0.15	by-pass
203	0.15	by-pass
204	0.15	by-pass
205	0.15	by-pass

Lista de materiais - Térreo

Alimentação	
PVC rígido soldável	
Curva 90 soldável 25 mm	3 pç
Luva soldável 25 mm	2 pç
Tubos 25 mm	59.38 m
Tê 90 soldável 25 mm	1 pç
Água fria	
Aparelho	
Bebedouro 25mmx 1/2"	1 pç
Chuveiro 25mm x 3/4"	2 pç
Torneira de Jardim 25 mm x 3/4"	2 pç
Torneira de lavatório 25 mm - 1/2"	2 pç
Metais	
Registro de gaveta c/ canopla cromada 1.1/2"	2 pç
3/4"	3 pç
Registro de pressão c/ canopla cromada 3/4"	2 pç
Válvula de descarga baixa pressão 1.1/2"	2 pç
PVC Acessórios	
Bolsa de ligação p/ vaso sanitário 1.1/2"	2 pç
Engate flexível plástico 1/2 - 30cm	3 pç
Tubo de descarga VDE. 38 mm	2 pç
Tubo de ligação latão cromado c/ canopla p/ vaso Sa. 38 mm	2 pç
PVC misto soldável	
Luva soldável c/ rosca 25 mm -3/4"	2 pç
PVC rígido soldável	
Adapt sold.curto c/bolsa-rosca p registro 25 mm - 3/4"	8 pç
50 mm - 1.1/2"	6 pç
Curva 90 soldável 25 mm	8 pç
50 mm	4 pç
Luva soldável 25 mm	3 pç
50 mm	2 pç
Tubos 25 mm	15.74 m
50 mm	2.55 m
Tê 90 soldável 25 mm	2 pç
PVC soldável azul c/ bucha latão	
Joelho 90° soldável com bucha de latão 25 mm - 3/4"	4 pç
Joelho de redução 90° soldável com bucha de latão 25 mm- 1/2"	3 pç

Legenda - Térreo

Água fria	Registro de Pressão com PVC soldável
	Registro de gaveta c/canopla cromada c/PVC soldável
Alimentação	Valvula de descarga c/PVC soldável

REV	DATA	MODIFICAÇÃO	DESENHO	APROVAÇÃO COORDENADOR
00	10/07/2026	EMISSÃO INICIAL	VDZ	TFM

MAMORÉ CONSTRUÇÕES E MEIO AMBIENTE

03 PREFEITURA MUNICIPAL DE CEREJEIRAS
RUA FLORIANÓPOLIS, N° 503, CENTRO - CEREJEIRAS/RO

PROJETO: AMPLIAÇÃO DA QUADRA DA EMEIEF IRMÃ DULCE
FASE: EXECUTIVO

DISCIPLINA: HIDROSSANITARIO
LOCAL DA OBRA: RUA JOSÉ DE SOUZA NEIVA, 835, CEREJEIRAS-RO

ASSINATURA: TIAGO FERNANDO MARTINS: 90439961149
Digitally signed by TIAGO FERNANDO MARTINS:90439961149
DN: C=BR, O=ICP-Brasil, OU=AC DIGITAL MULTIPLA G1, OU=24484483000106, OU=videoconferencia, OU=Certificado PF A1, CN=TIAGO FERNANDO MARTINS: 90439961149
Reason: I am the author of this document
Location:
Date: 2026-07-15 08:23:29
TIAGO FERNANDO MARTINS
CREA:11.842D/GO

TÍTULO: PLANTA BAIXA
DETALHES

PRANCHA: P01
REVISÃO: 00

ARQUIVO	DATA	ÁREA	ESCALA	RESPONSABILIDADE TÉCNICA
CER-HID-AID-PE01-R00	10/07/2026	VER ARQ	INDICADA	2320268500498823

FORMATO: A1