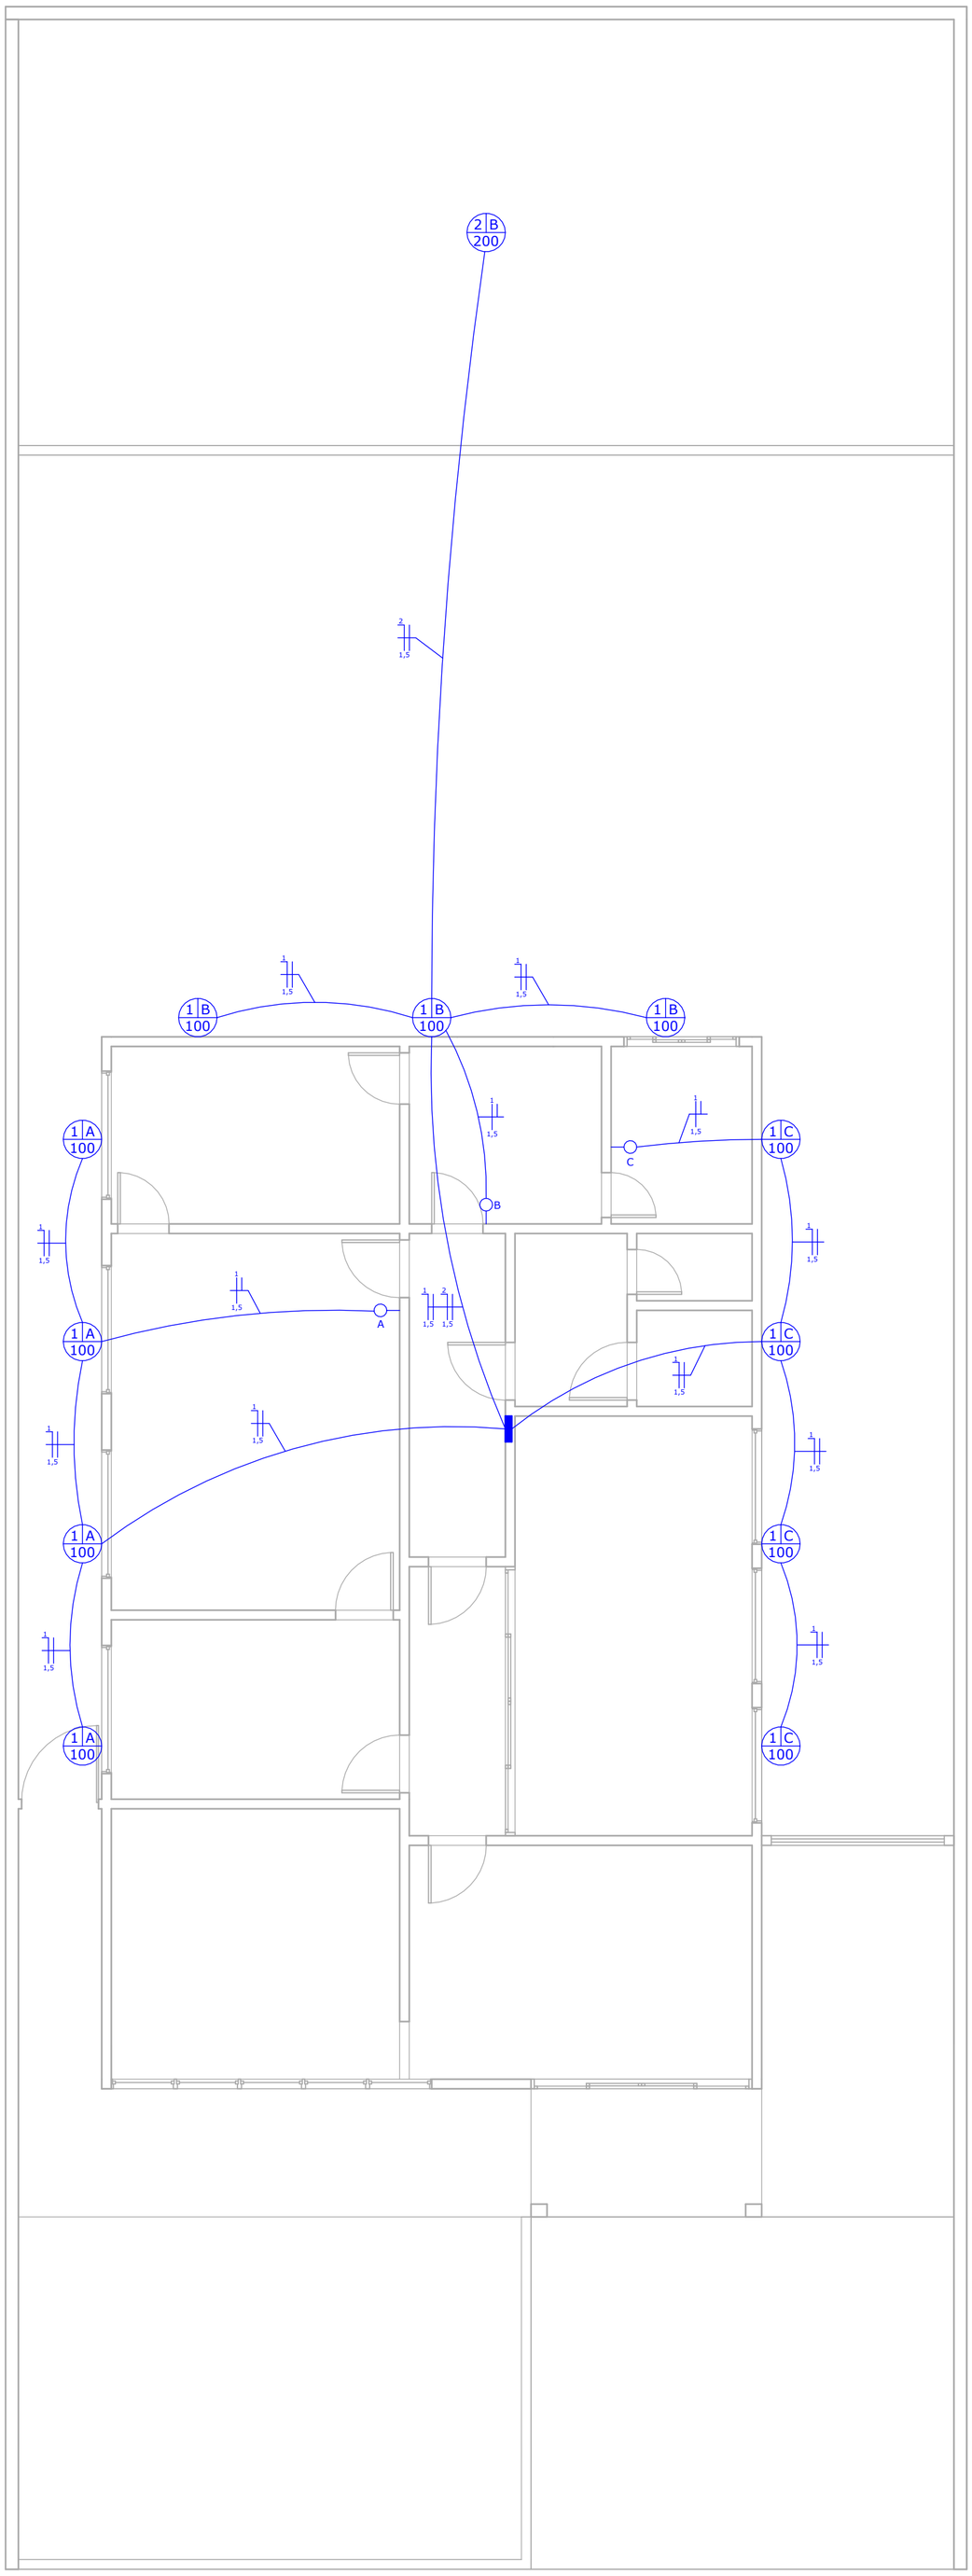


1 ESQUEMÁTICA - ELETRICA

1 : 75

Assinado digitalmente
Luana de Matos Raddi
21/10/2026 14:01
Prefeitura
Validar no eProcessos (Consulta Anexo Assinado)
Código: 019a08e7-ec3e-4d15-b138-9b48ea3990e9

PROJETO ARQUITETÔNICO

TIPO DE EDIFICAÇÃO:
Projeto de Reforma do Prédio do Fundo de Previdência do Municipio de São Tomé

FINALIDADE DA EDIFICAÇÃO:
Edificação Institucional

ENDEREÇO DA OBRA:
Rua Prefeito Salvador Sanchez, SN, Centro, São Tomé-PR
Quadra: 20. Lote: 03.

CONTEÚDO DA PRANCHA:
Edificação Institucional


NOME PROPRIETÁRIO:
FUNDO DE PREVIDÊNCIA DO MUNICIPIO DE SÃO TOMÉ

ZONEAMENTO: **ZR1**

NÚMERO PRANCHAS: **02/02**

DATA: 06/09/26

SITUAÇÃO ESQUEMÁTICA (Sem escala)

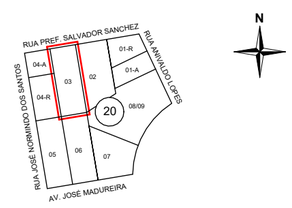

QUADRO ESTATÍSTICAS:

Terreno	600,00m²
Área existente	177,22m²
Área a reformar	177,22m²
Área total	177,22m²
Área permeável	199,14m²
Taxa de ocupação	29,53%
Coef. de aproveitamento	0,29

Declaram verdadeiras as informações contidas neste documento:

Fundo de Previdência do Municipio de São Tomé
CNPJ: 04.958.376/0001-64

RESPONSÁVEL TÉCNICO PELA **AUTORIA DO PROJETO ARQUITETÔNICO**

Engenheira Civil
Luana de Matos Raddi
CREA-PR: 137.288/D

RESPONSÁVEL TÉCNICO PELA **EXECUÇÃO DA OBRA**

VIGILÂNCIA

PREFEITURA