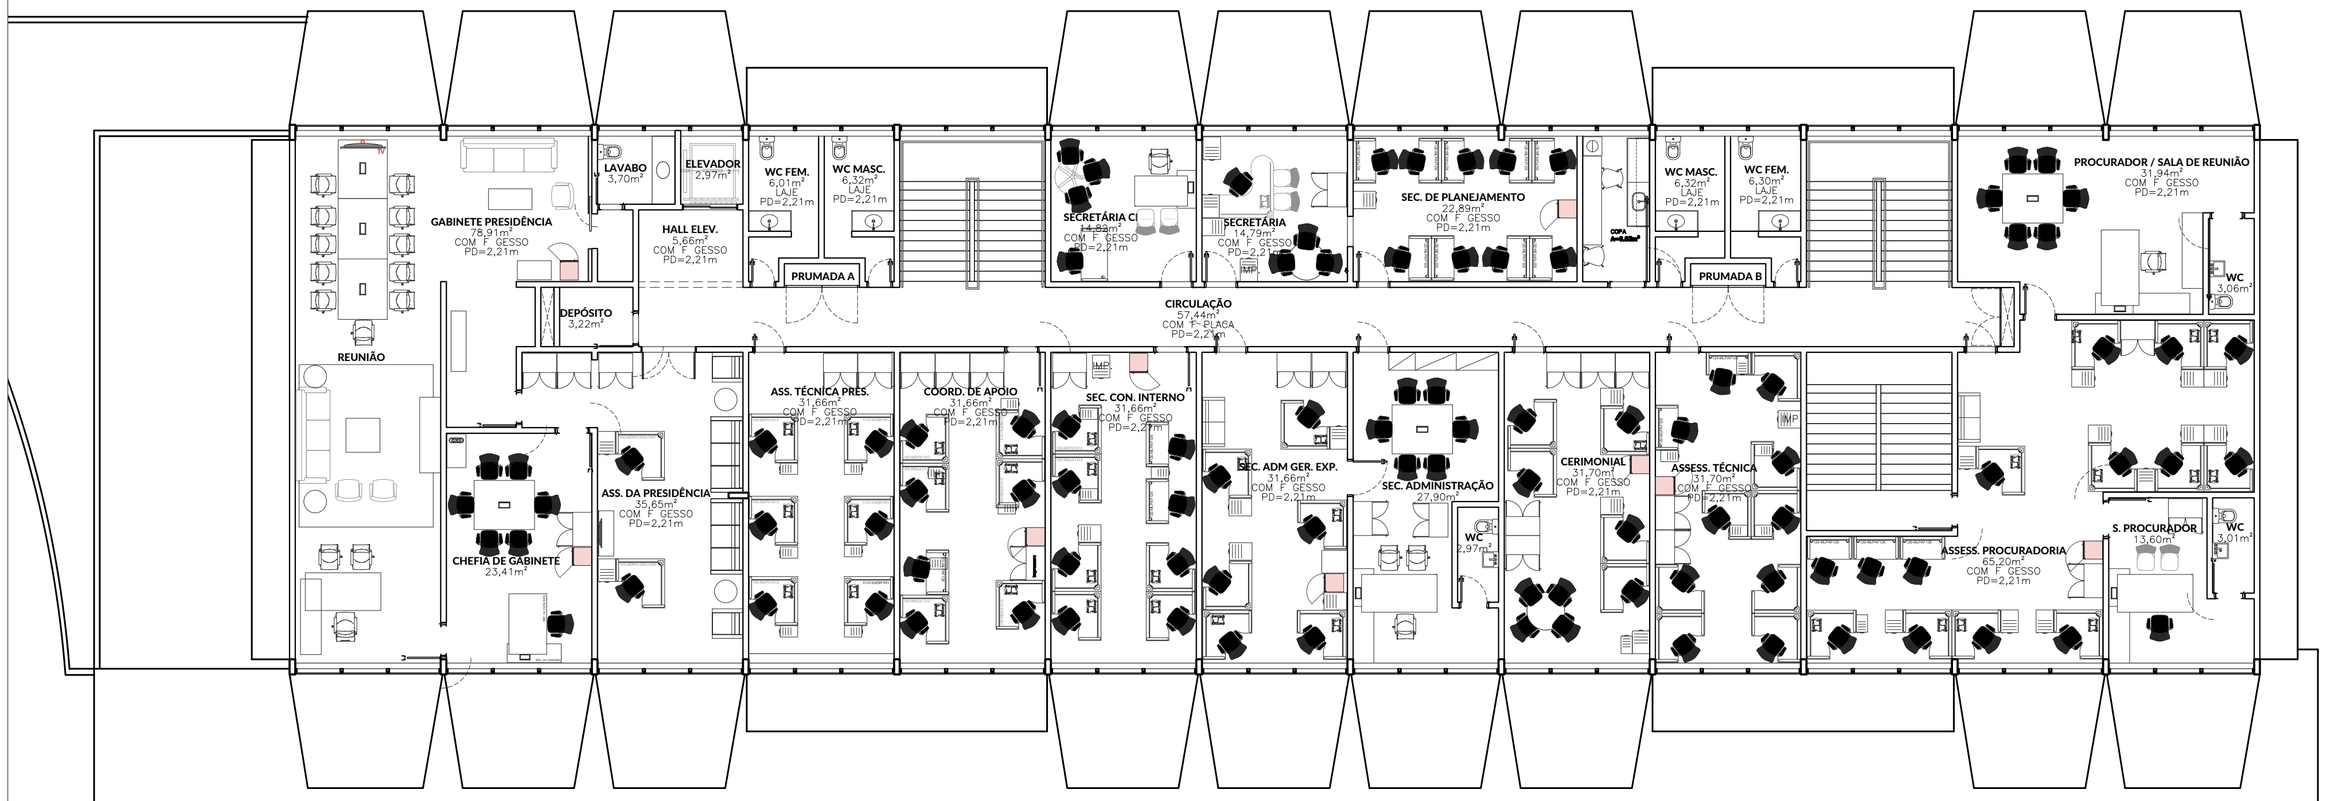


PRÉDIO SEDE – 2º PAVIMENTO
SEM ESCALA

NOTAS

- COTAS EM METROS;
- COTAS DE NÍVEL EM METROS;
- CONFERIR MEDIDAS, ABERTURAS, NÍVEIS E PRUMOS NO LOCAL;
- MEDIDAS EM COTAS PREVALECEM SOBRE O DESENHO;
- ESSE DESENHO DEVE SER IMPRESSO COLORIDO;

DATA	DESENHO	RESPONSÁVEL	FOLHA
00/00/0000	JORGE OLIVEIRA	JORGE OLIVEIRA	01/03
ESCALA	ARQUIVO		
SEM ESCALA	TODOS PRÉDIO INCLUINDO MARABÁ E SANTARÉM.DWG		
COD. DO PROJETO	DISCIPLINA	FASE	
0000	ARQUITETURA	LEVANTAMENTO	

TÍTULO

TITULO
TITULO
TITULO


PROJETO

LEVANTAMENTO

CLIENTE

TCE–PA

TRABALHO DESENVOLVIDO POR:

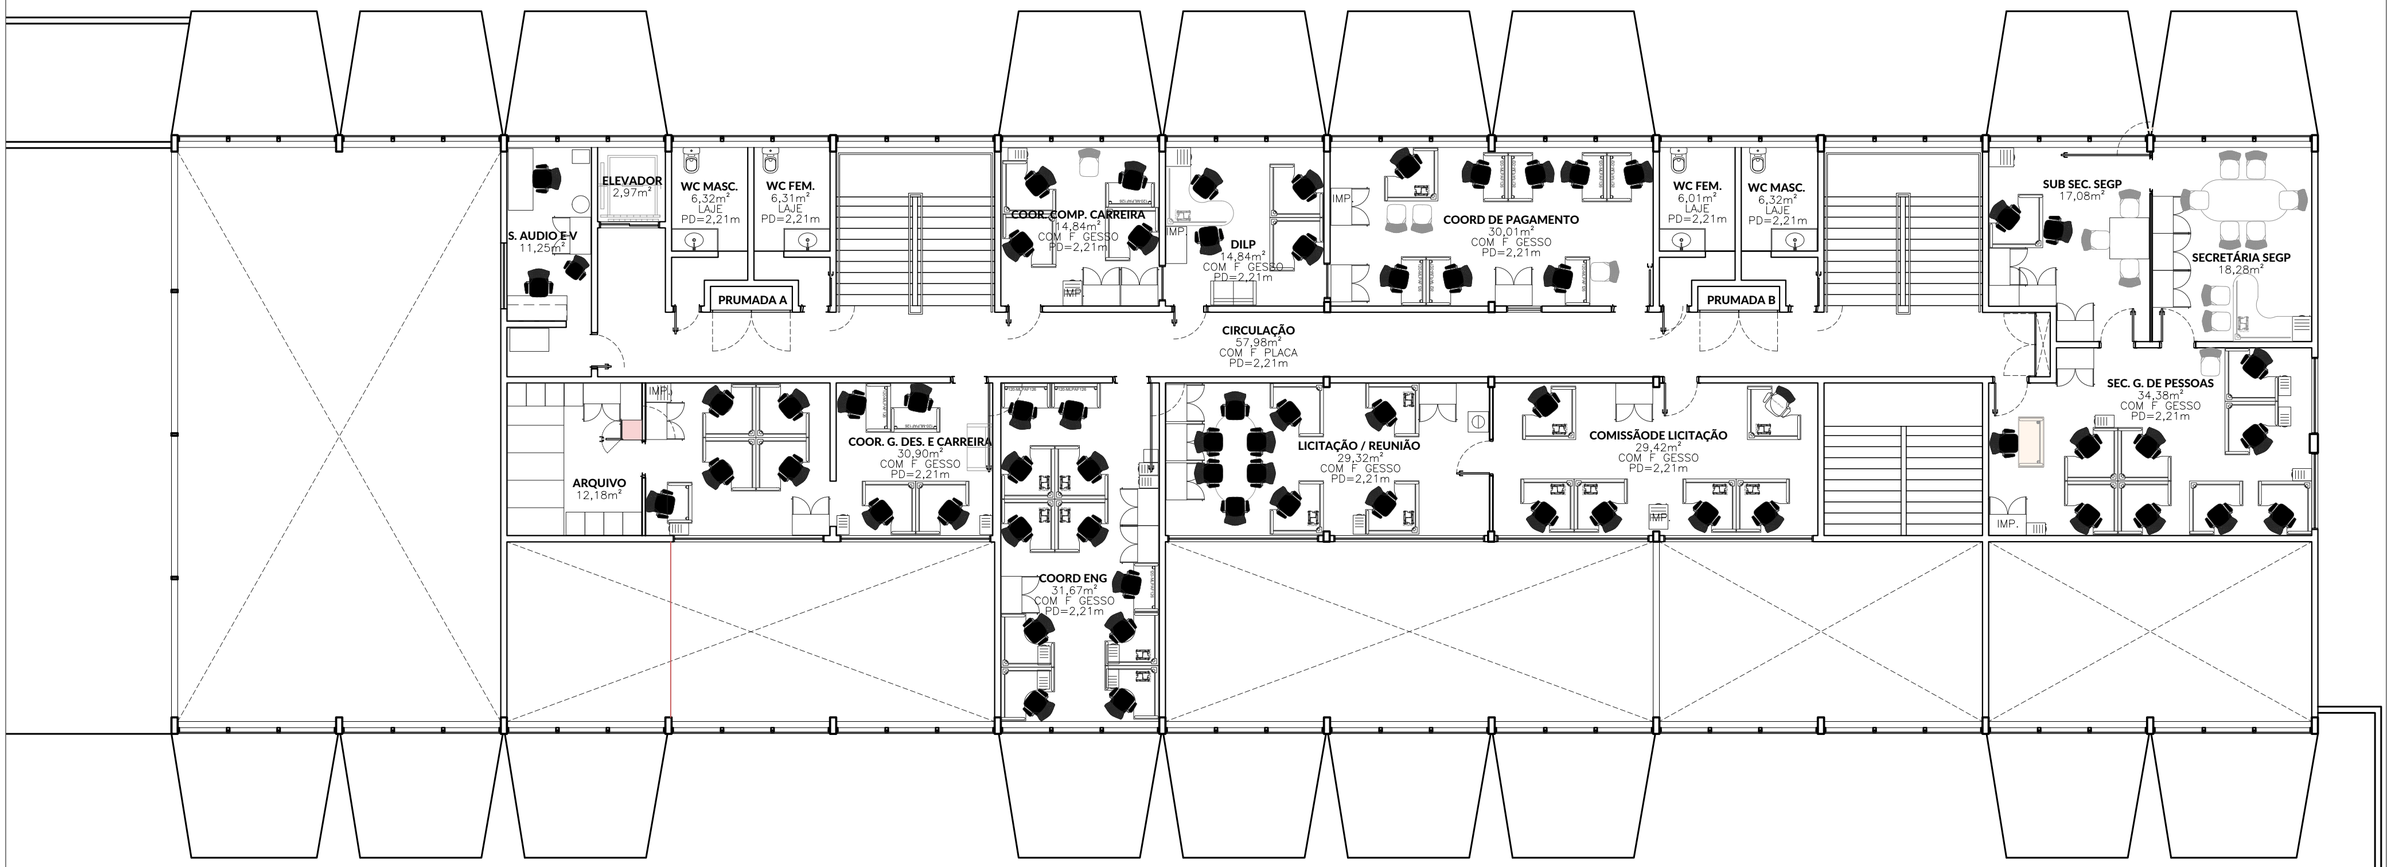

PRÉDIO SEDE – 1º PAVIMENTO
SEM ESCALA

NOTAS
- COTAS EM METROS;
- COTAS DE NÍVEL EM METROS;
- CONFERIR MEDIDAS, ABERTURAS, NÍVEIS E PRUMOS NO LOCAL;
- MEDIDAS EM COTAS PREVALECEM SOBRE O DESENHO;
- ESSE DESENHO DEVE SER IMPRESSO COLORIDO;

DATA	DESENHO	RESPONSÁVEL	FOLHA
00/00/0000	JORGE OLIVEIRA	JORGE OLIVEIRA	02/03

ESCALA	ARQUIVO
SEM ESCALA	TODOS PRÉDIO INCLUINDO MARABÁ E SANTARÉM.DWG


COD. DO PROJETO	DISCIPLINA	FASE
0000	ARQUITETURA	LEVANTAMENTO

TÍTULO
TITULO
TITULO
TITULO

PROJETO
LEVANTAMENTO

CLIENTE
TCE–PA

TRABALHO DESENVOLVIDO POR:

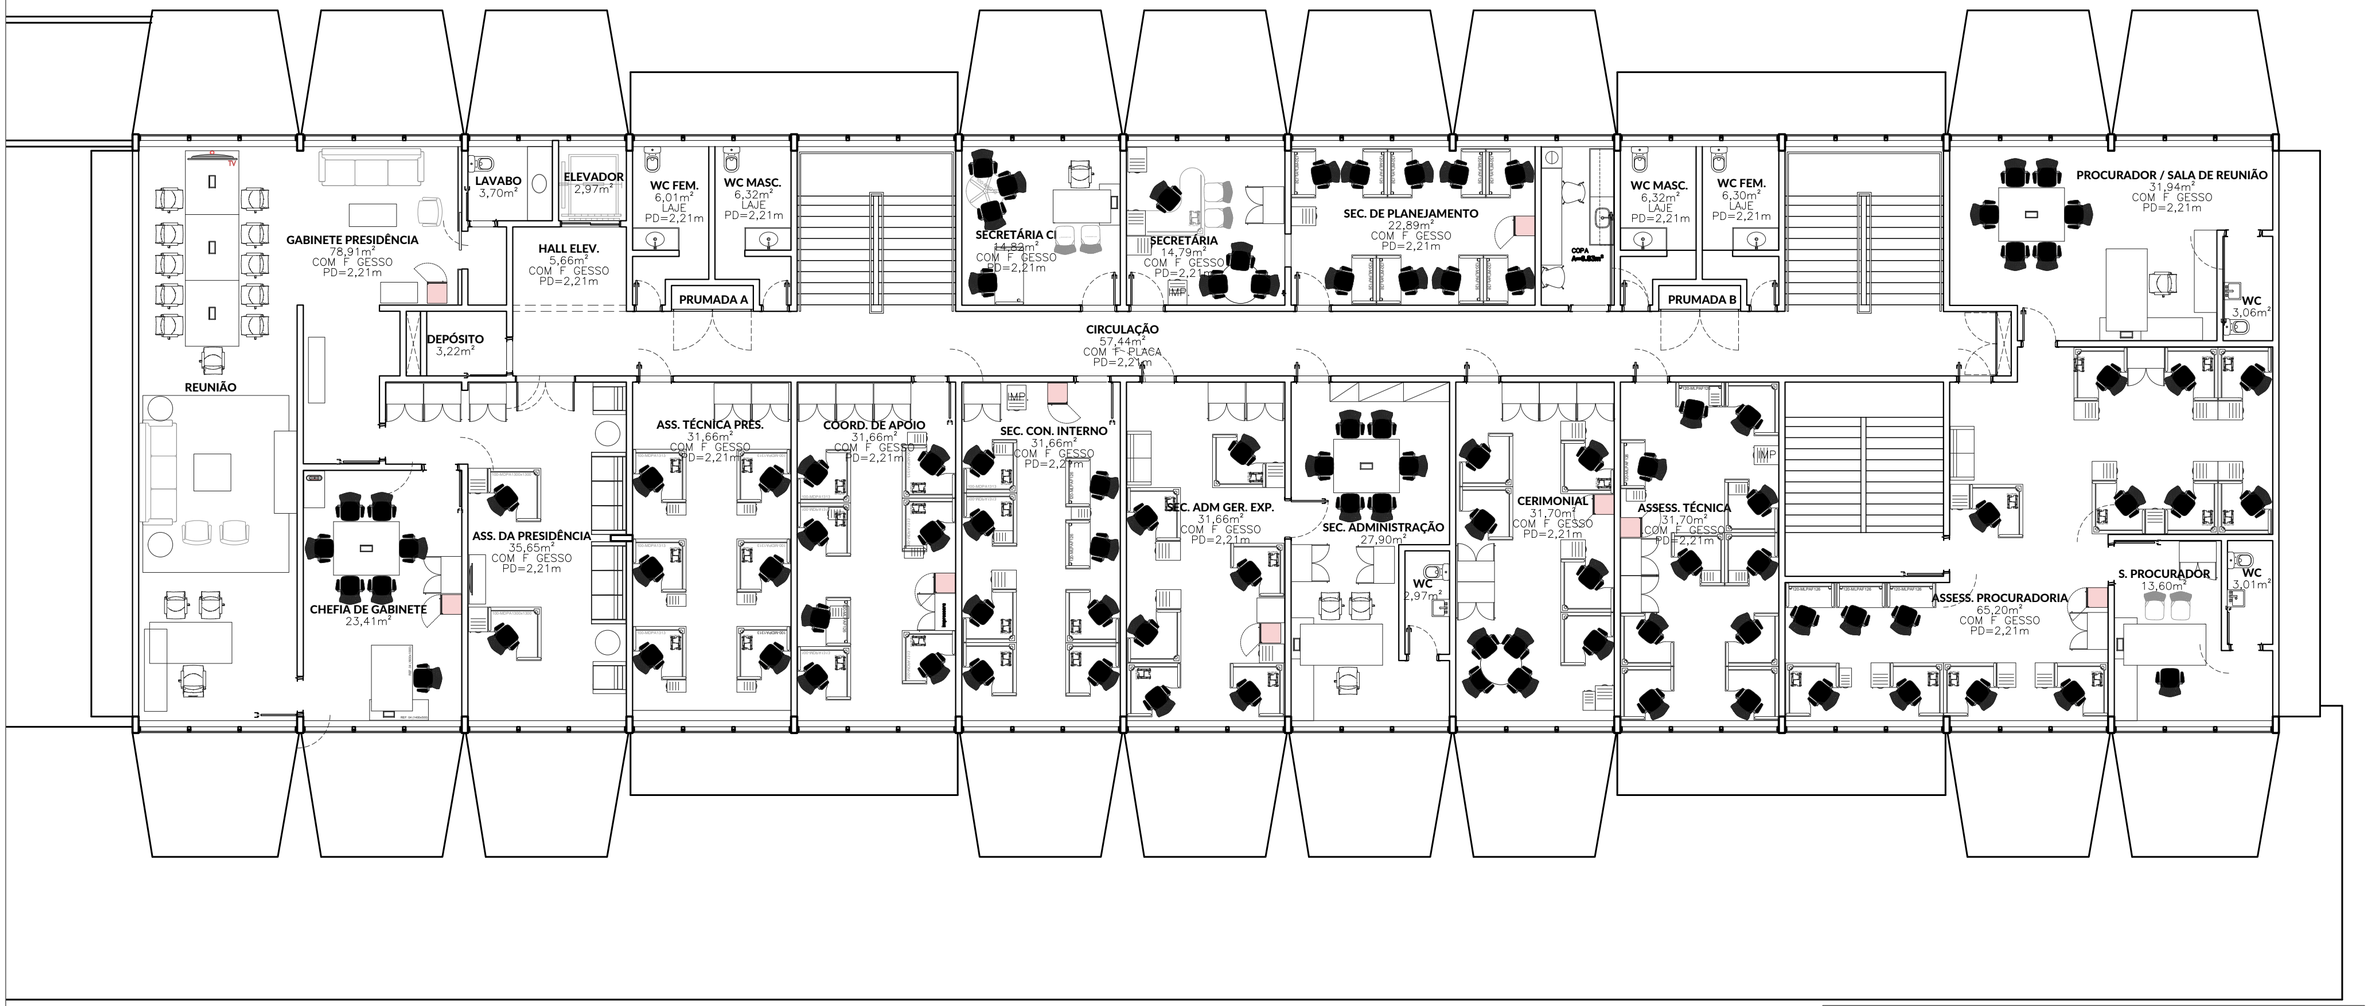

PRÉDIO SEDE – 2° PAVIMENTO
SEM ESCALA

NOTAS
- COTAS EM METROS;
- COTAS DE NÍVEL EM METROS;
- CONFERIR MEDIDAS, ABERTURAS, NÍVEIS E PRUMOS NO LOCAL;
- MEDIDAS EM COTAS PREVALECEM SOBRE O DESENHO;
- ESSE DESENHO DEVE SER IMPRESSO COLORIDO;


DATA	DESENHO	RESPONSÁVEL	FOLHA
00/00/0000	JORGE OLIVEIRA	JORGE OLIVEIRA	03 / 03
ESCALA: SEM ESCALA	ARQUIVO: TODOS PRÉDIO INCLUINDO MARABÁ E SANTARÉM.DWG		
COD. DO PROJETO: 0000	DISCIPLINA: ARQUITETURA	FASE: LEVANTAMENTO	

TÍTULO
TITULO
TITULO
TITULO

PROJETO
LEVANTAMENTO

CLIENTE
TCE–PA

TRABALHO DESENVOLVIDO POR:

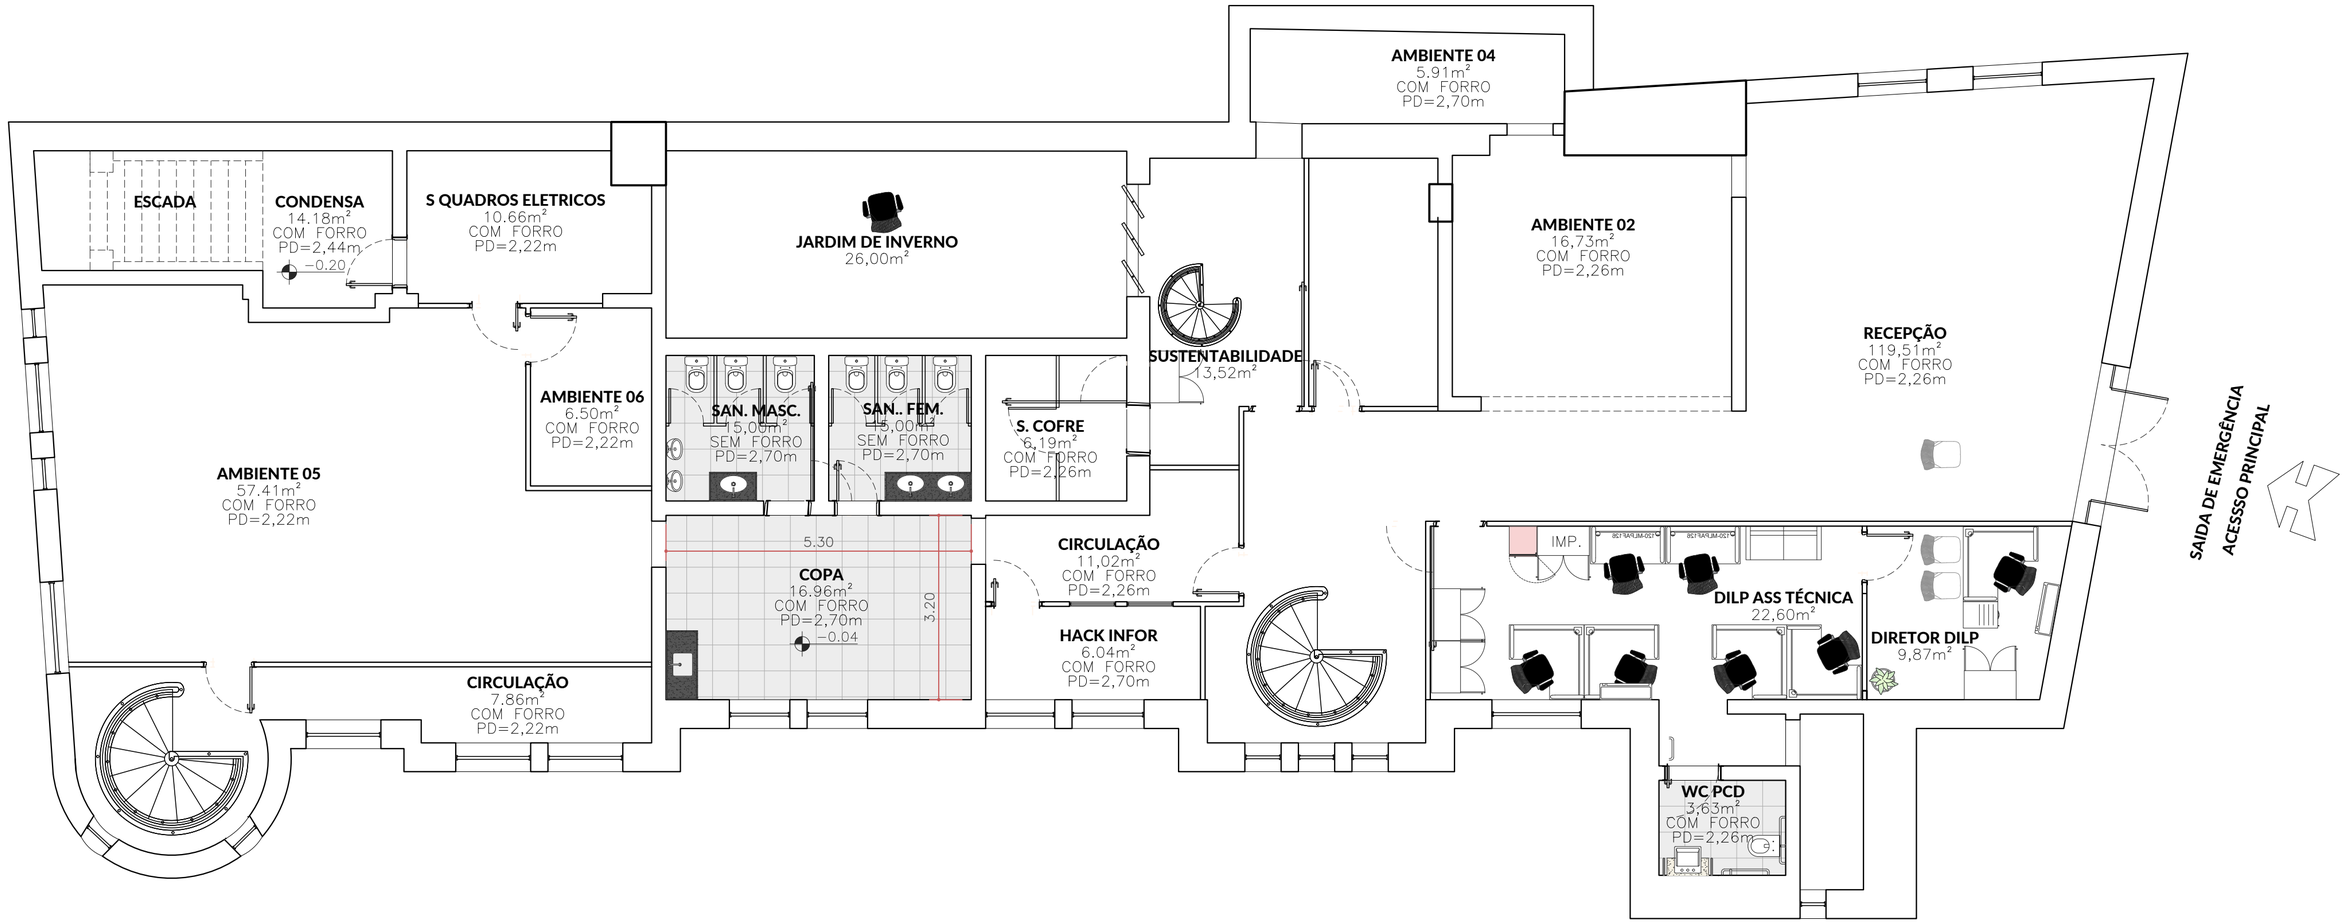

PLANTA TÉRREO - LOPO DE CASTRO

ESC. SEM ESCALA

NOTAS

- COTAS EM METROS;
- COTAS DE NÍVEL EM METROS;
- CONFERIR MEDIDAS, ABERTURAS, NÍVEIS E PRUMOS NO LOCAL;
- MEDIDAS EM COTAS PREVALECEM SOBRE O DESENHO;
- ESSE DESENHO DEVE SER IMPRESSO COLORIDO;

DATA	DESENHO	RESPONSÁVEL	FOLHA
00/00/0000	JORGE OLIVEIRA	JORGE OLIVEIRA	01/03
ESCALA	ARQUIVO		
SEM ESCALA	TODOS PRÉDIO INCLUINDO MARABÁ E SANTARÉM.DWG		
COD. DO PROJETO	DISCIPLINA	FASE	
0000	ARQUITETURA	LEVANTAMENTO	

TÍTULO

TITULO
TITULO
TITULO


PROJETO

LEVANTAMENTO

CLIENTE

TCE—PA

TRABALHO DESENVOLVIDO POR:

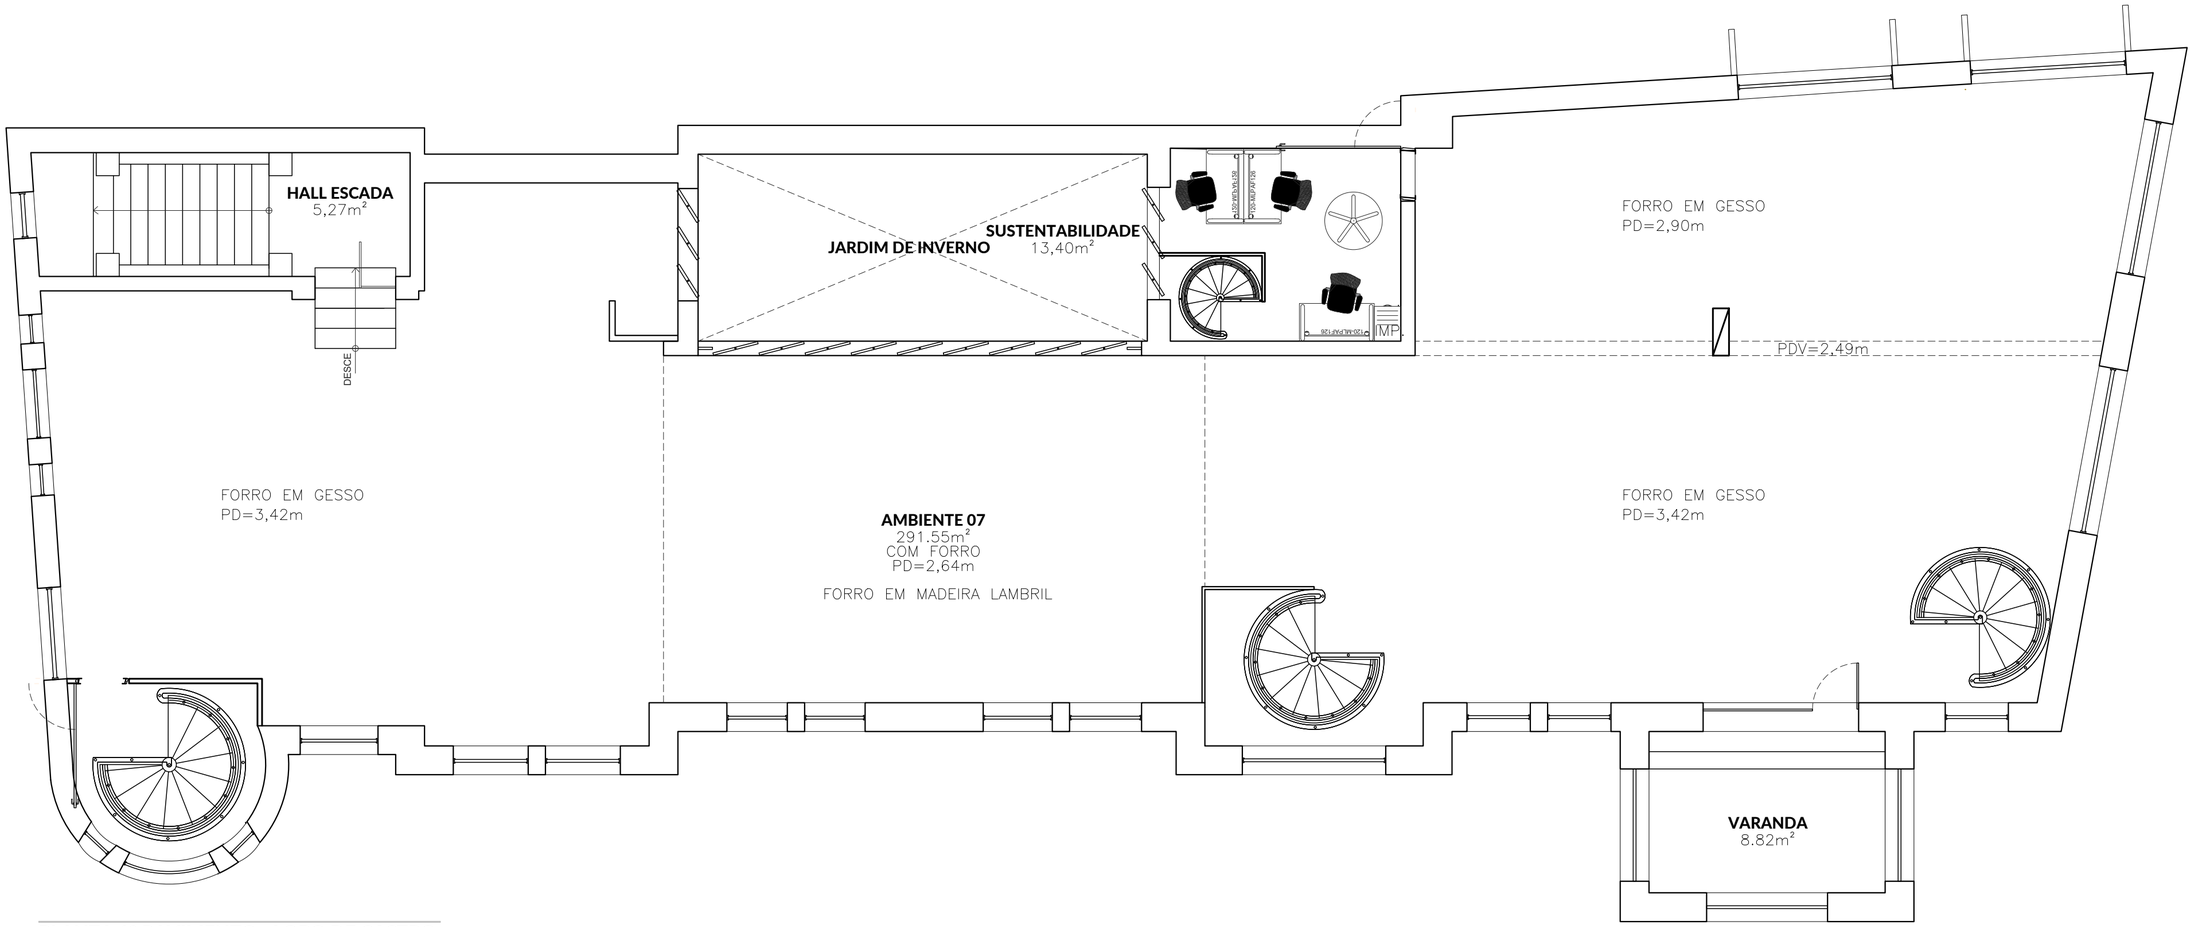

PLANTA 1º PAVIMENTO - LOPO DE CASTRO
ESC. SEM ESCALA

NOTAS

- COTAS EM METROS;
- COTAS DE NÍVEL EM METROS;
- CONFERIR MEDIDAS, ABERTURAS, NÍVEIS E PRUMOS NO LOCAL;
- MEDIDAS EM COTAS PREVALECEM SOBRE O DESENHO;
- ESSE DESENHO DEVE SER IMPRESSO COLORIDO;

DATA	DESENHO	RESPONSÁVEL	FOLHA
00/00/0000	JORGE OLIVEIRA	JORGE OLIVEIRA	02/03

ESCALA	ARQUIVO
SEM ESCALA	TODOS PRÉDIO INCLUINDO MARABÁ E SANTARÉM.DWG

COD. DO PROJETO	DISCIPLINA	FASE
0000	ARQUITETURA	LEVANTAMENTO

TÍTULO

TITULO
TITULO
TITULO


PROJETO

LEVANTAMENTO

CLIENTE

TCE–PA

TRABALHO DESENVOLVIDO POR:

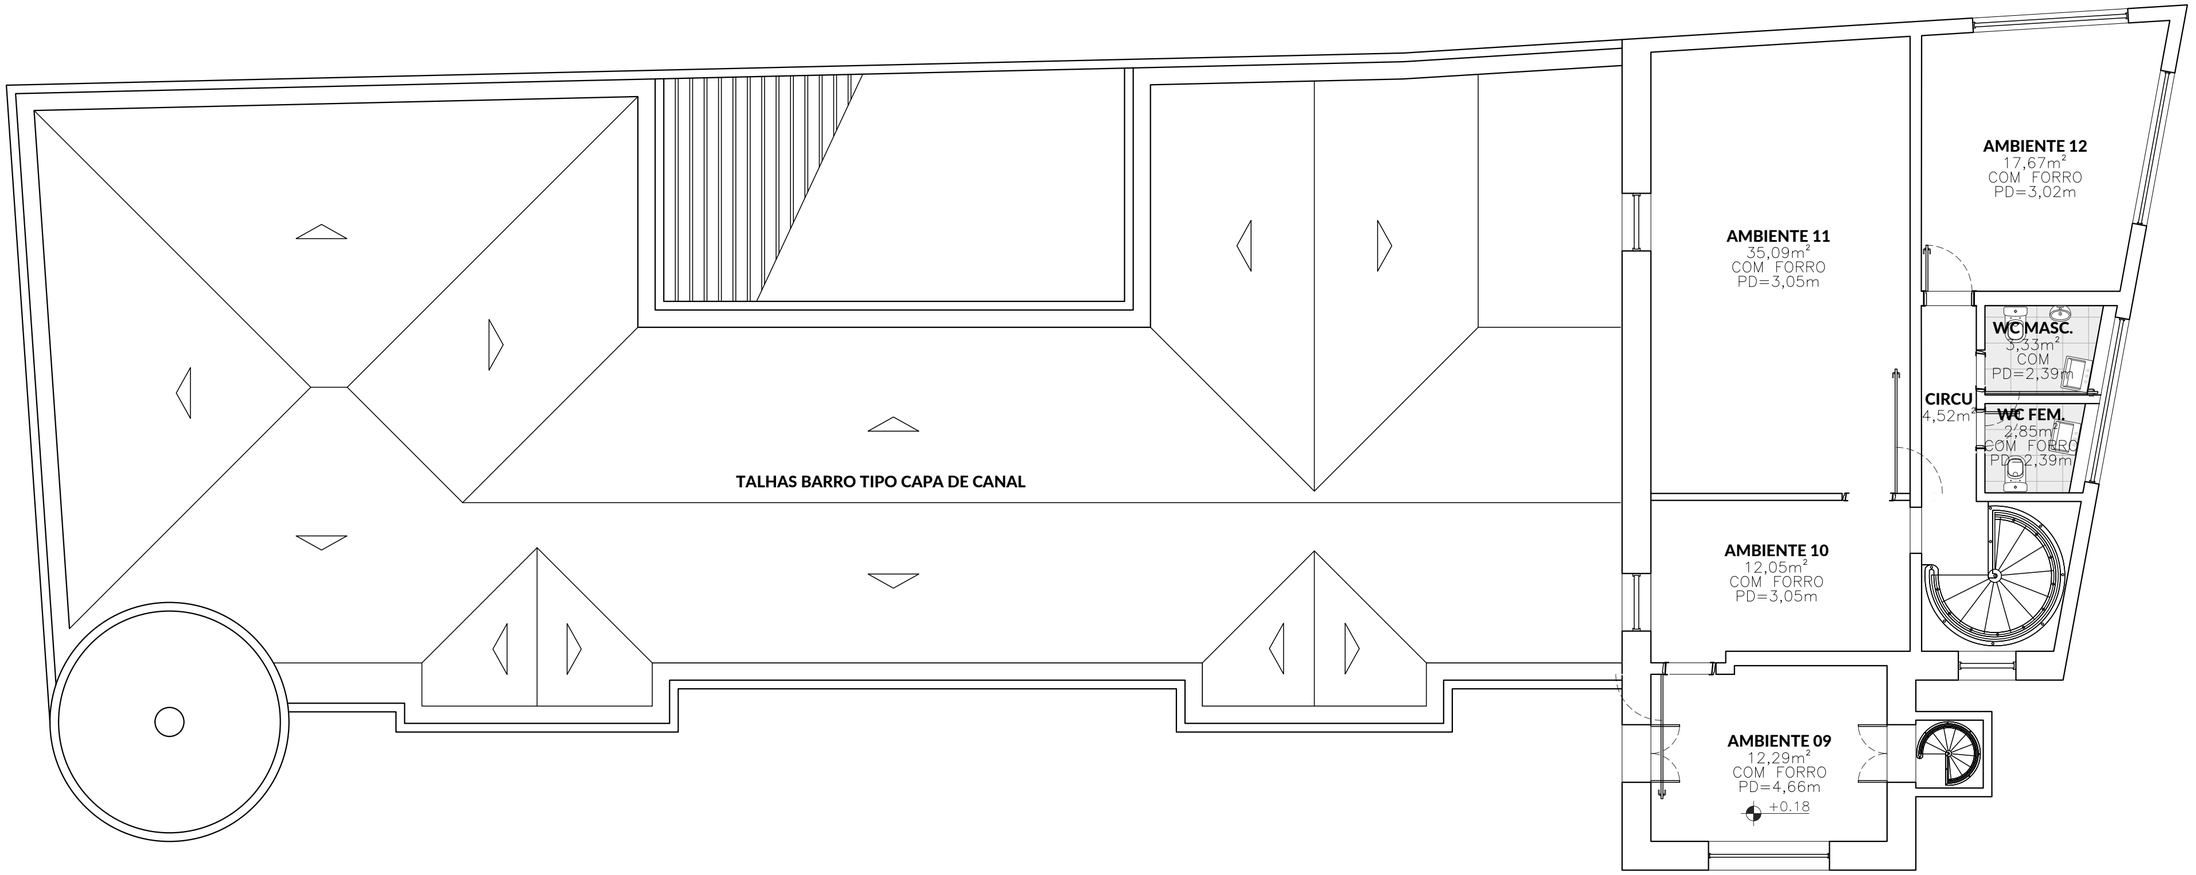

PLANTA 2º PAVIMENTO - LOPO DE CASTRO

ESC. SEM ESCALA

NOTAS

- COTAS EM METROS;
- COTAS DE NÍVEL EM METROS;
- CONFERIR MEDIDAS, ABERTURAS, NÍVEIS E PRUMOS NO LOCAL;
- MEDIDAS EM COTAS PREVALECEM SOBRE O DESENHO;
- ESSE DESENHO DEVE SER IMPRESSO COLORIDO;

DATA	DESENHO	RESPONSÁVEL	FOLHA
00/00/0000	JORGE OLIVEIRA	JORGE OLIVEIRA	03/03

ESCALA	ARQUIVO
SEM ESCALA	TODOS PRÉDIO INCLUINDO MARABÁ E SANTARÉM.DWG

COD. DO PROJETO	DISCIPLINA	FASE
0000	ARQUITETURA	LEVANTAMENTO

TÍTULO

TITULO
TITULO
TITULO

PROJETO

LEVANTAMENTO

CLIENTE

TCE–PA

TRABALHO DESENVOLVIDO POR:



ANEXO I – TÉRREO
SEM ESCALA

NOTAS

- COTAS EM METROS;
- COTAS DE NÍVEL EM METROS;
- CONFERIR MEDIDAS, ABERTURAS, NÍVEIS E PRUMOS NO LOCAL;
- MEDIDAS EM COTAS PREVALECEM SOBRE O DESENHO;
- ESSE DESENHO DEVE SER IMPRESSO COLORIDO;

DATA	DESENHO	RESPONSÁVEL	FOLHA
00/00/0000	JORGE OLIVEIRA	JORGE OLIVEIRA	01/03

ESCALA	ARQUIVO
SEM ESCALA	TODOS PRÉDIO INCLUINDO MARABÁ E SANTARÉM.DWG

COD. DO PROJETO	DISCIPLINA	FASE
0000	ARQUITETURA	LEVANTAMENTO

TÍTULO

TITULO
TITULO
TITULO

PROJETO

LEVANTAMENTO

CLIENTE

TCE–PA

TRABALHO DESENVOLVIDO POR:



ANEXO I – 1º PAVIMENTO
SEM ESCALA

NOTAS
- COTAS EM METROS;
- COTAS DE NÍVEL EM METROS;
- CONFERIR MEDIDAS, ABERTURAS, NÍVEIS E PRUMOS NO LOCAL;
- MEDIDAS EM COTAS PREVALECEM SOBRE O DESENHO;
- ESSE DESENHO DEVE SER IMPRESSO COLORIDO;

DATA	DESENHO	RESPONSÁVEL	FOLHA
00/00/0000	JORGE OLIVEIRA	JORGE OLIVEIRA	02/03

ESCALA	ARQUIVO
SEM ESCALA	TODOS PRÉDIO INCLUINDO MARABÁ E SANTARÉM.DWG

COD. DO PROJETO	DISCIPLINA	FASE
0000	ARQUITETURA	LEVANTAMENTO

TÍTULO
TITULO
TITULO
TITULO

PROJETO
LEVANTAMENTO

CLIENTE
TCE–PA

TRABALHO DESENVOLVIDO POR:



ANEXO I – 2º PAVIMENTO
SEM ESCALA

NOTAS
- COTAS EM METROS;
- COTAS DE NÍVEL EM METROS;
- CONFERIR MEDIDAS, ABERTURAS, NÍVEIS E PRUMOS NO LOCAL;
- MEDIDAS EM COTAS PREVALECEM SOBRE O DESENHO;
- ESSE DESENHO DEVE SER IMPRESSO COLORIDO;

DATA	DESENHO	RESPONSÁVEL	FOLHA
00/00/0000	JORGE OLIVEIRA	JORGE OLIVEIRA	03/03

ESCALA	ARQUIVO
SEM ESCALA	TODOS PRÉDIO INCLUINDO MARABÁ E SANTARÉM.DWG


COD. DO PROJETO	DISCIPLINA	FASE
0000	ARQUITETURA	LEVANTAMENTO

TÍTULO
TITULO
TITULO
TITULO

PROJETO
LEVANTAMENTO

CLIENTE
TCE–PA

TRABALHO DESENVOLVIDO POR:

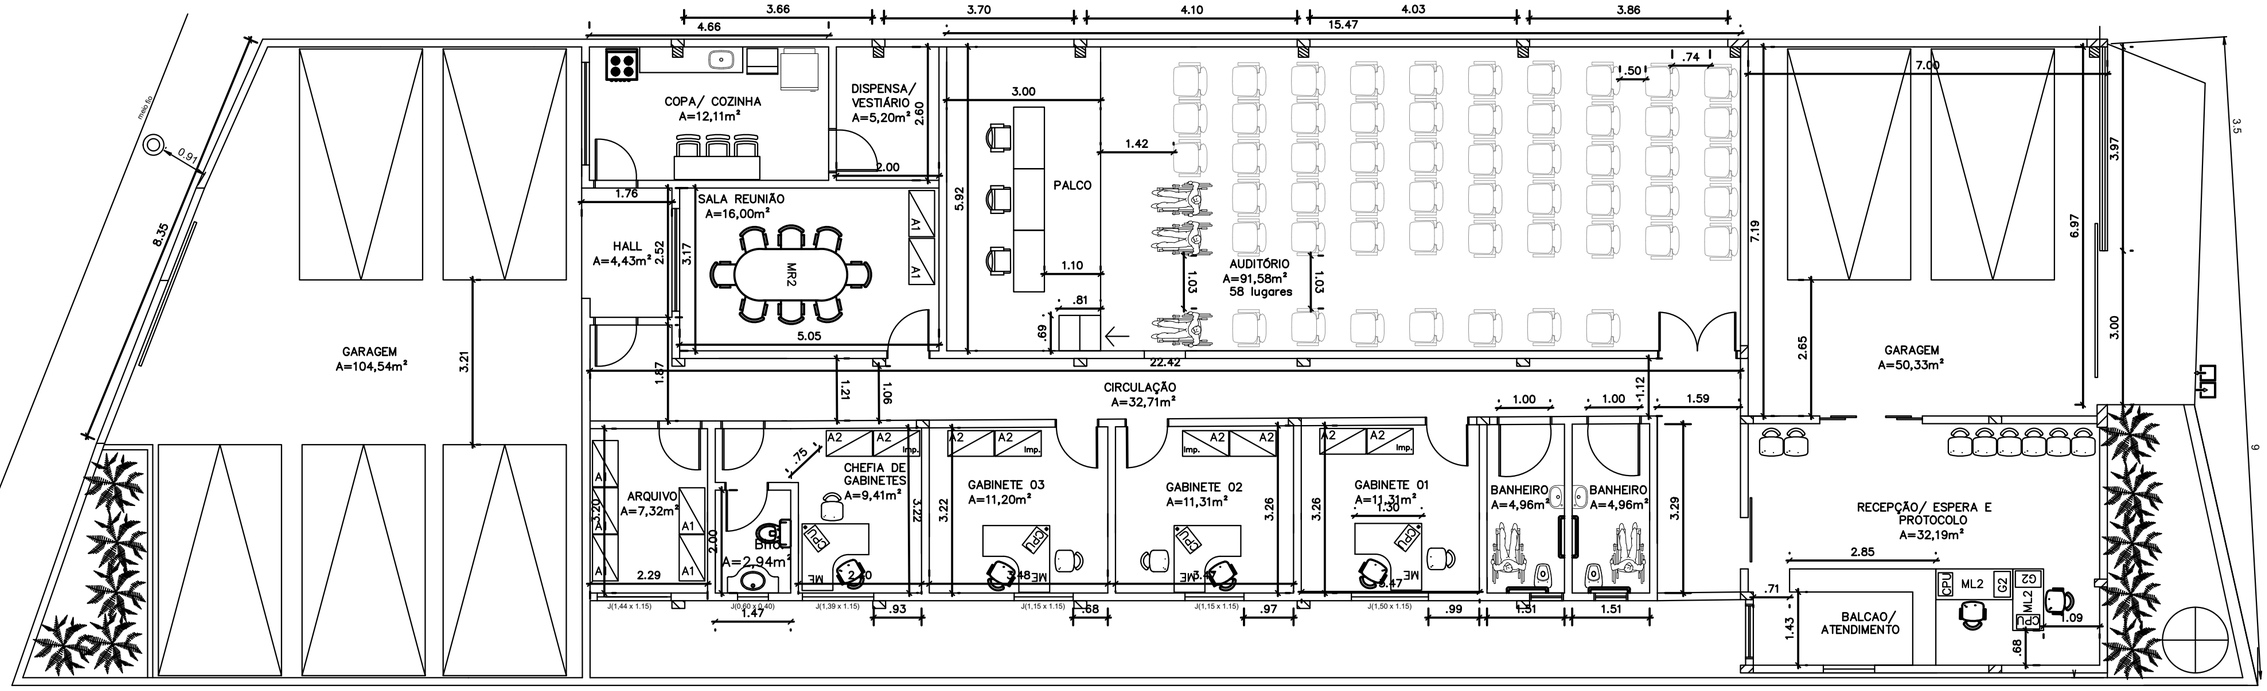

PLANTA BAIXA MODIFICADA
EM 20/03/2014

TÉRREO – MARABÁ
SEM ESCALA

NOTAS

- COTAS EM METROS;
- COTAS DE NÍVEL EM METROS;
- CONFERIR MEDIDAS, ABERTURAS, NÍVEIS E PRUMOS NO LOCAL;
- MEDIDAS EM COTAS PREVALECEM SOBRE O DESENHO;
- ESSE DESENHO DEVE SER IMPRESSO COLORIDO;

DATA	DESENHO	RESPONSÁVEL	FOLHA
00/00/0000	JORGE OLIVEIRA	JORGE OLIVEIRA	01/01

ESCALA	ARQUIVO
SEM ESCALA	TODOS PRÉDIO INCLUINDO MARABÁ E SANTARÉM.DWG

COD. DO PROJETO	DISCIPLINA	FASE
0000	ARQUITETURA	LEVANTAMENTO

TÍTULO

TITULO
TITULO
TITULO


PROJETO

LEVANTAMENTO

CLIENTE

TCE–PA

TRABALHO DESENVOLVIDO POR:

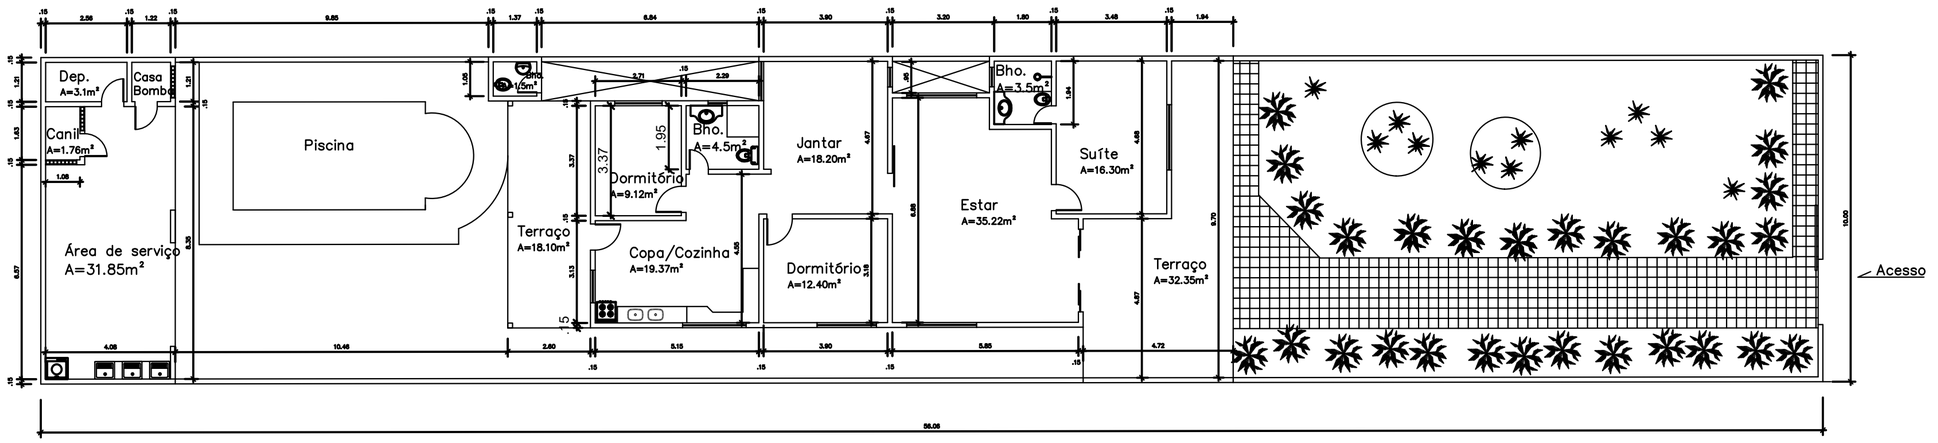

TÉRREO – SANTARÉM
SEM ESCALA

NOTAS

- COTAS EM METROS;
- COTAS DE NÍVEL EM METROS;
- CONFERIR MEDIDAS, ABERTURAS, NÍVEIS E PRUMOS NO LOCAL;
- MEDIDAS EM COTAS PREVALECEM SOBRE O DESENHO;
- ESSE DESENHO DEVE SER IMPRESSO COLORIDO;

DATA	DESENHO	RESPONSÁVEL	FOLHA
00/00/0000	JORGE OLIVEIRA	JORGE OLIVEIRA	01/01
ESCALA	ARQUIVO		
SEM ESCALA	TODOS PRÉDIO INCLUINDO MARABÁ E SANTARÉM.DWG		
COD. DO PROJETO	DISCIPLINA	FASE	
0000	ARQUITETURA	LEVANTAMENTO	

TÍTULO

TITULO
TITULO
TITULO


PROJETO

LEVANTAMENTO

CLIENTE

TCE–PA

TRABALHO DESENVOLVIDO POR:

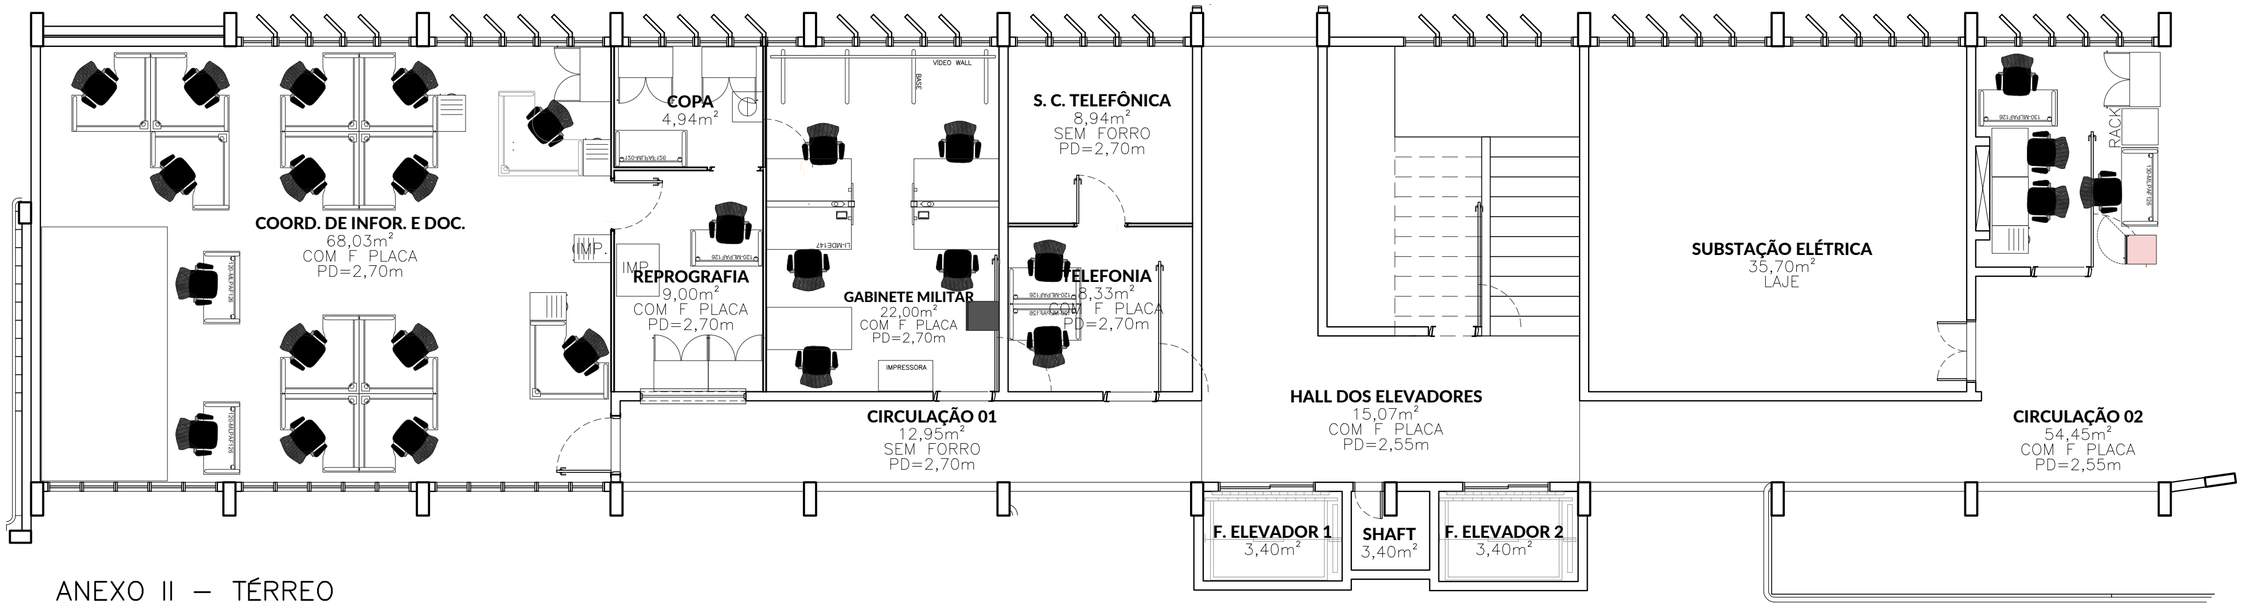

ANEXO II – TÉRREO
SEM ESCALA

NOTAS

- COTAS EM METROS;
- COTAS DE NÍVEL EM METROS;
- CONFERIR MEDIDAS, ABERTURAS, NÍVEIS E PRUMOS NO LOCAL;
- MEDIDAS EM COTAS PREVALECEM SOBRE O DESENHO;
- ESSE DESENHO DEVE SER IMPRESSO COLORIDO;

DATA	DESENHO	RESPONSÁVEL	FOLHA
00/00/0000	JORGE OLIVEIRA	JORGE OLIVEIRA	01/06

ESCALA	ARQUIVO
SEM ESCALA	TODOS PRÉDIO INCLUINDO MARABÁ E SANTARÉM.DWG

COD. DO PROJETO	DISCIPLINA	FASE
0000	ARQUITETURA	LEVANTAMENTO

TÍTULO

TITULO
TITULO
TITULO


PROJETO

LEVANTAMENTO

CLIENTE

TCE–PA

TRABALHO DESENVOLVIDO POR:

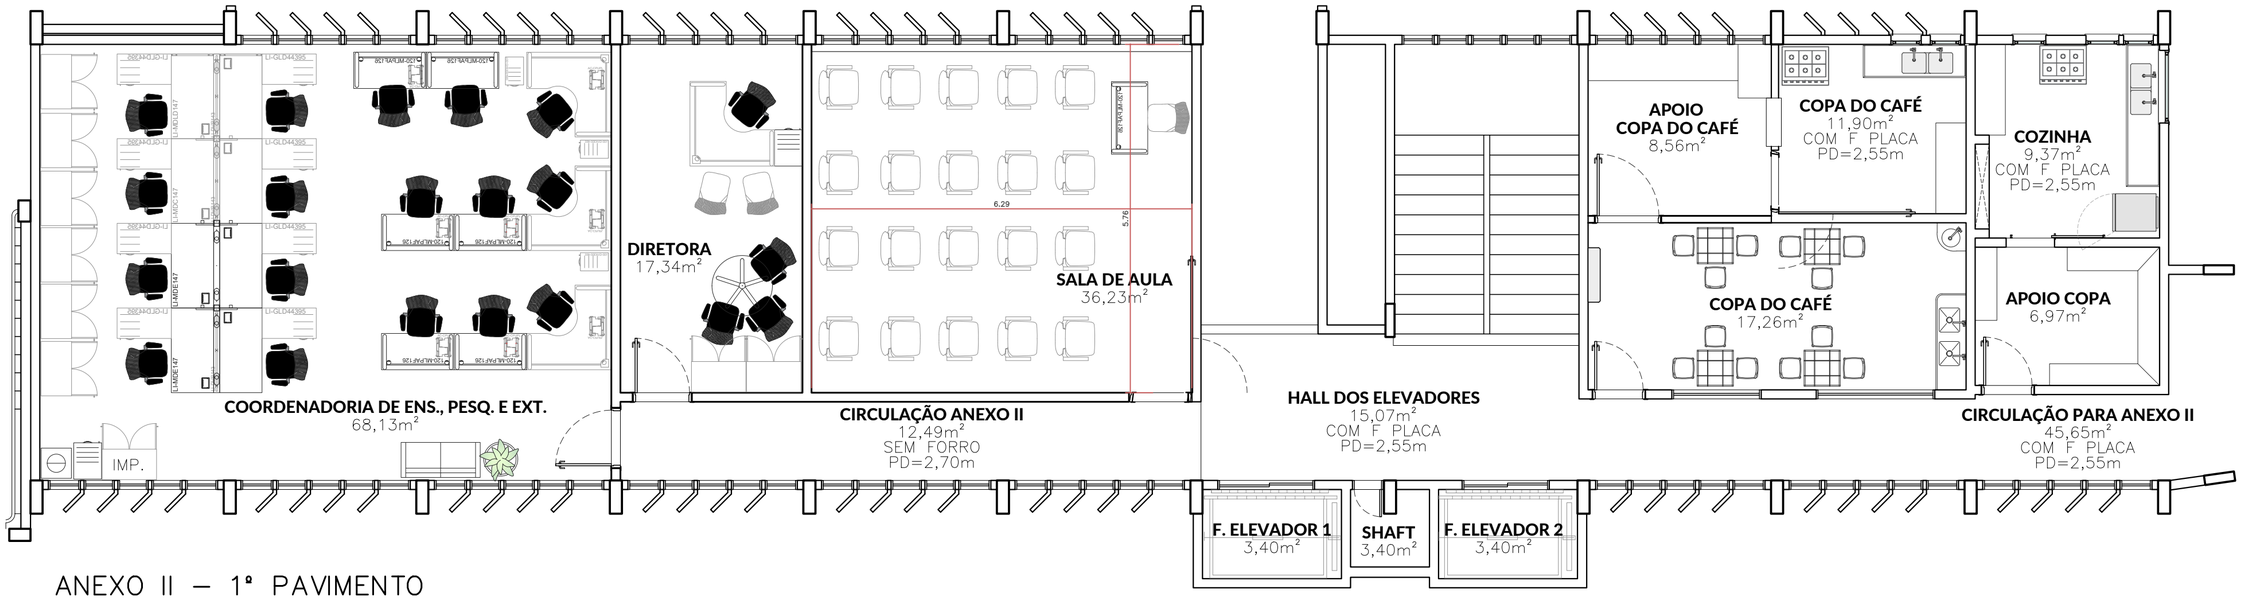

ANEXO II – 1º PAVIMENTO
SEM ESCALA

NOTAS
- COTAS EM METROS;
- COTAS DE NÍVEL EM METROS;
- CONFERIR MEDIDAS, ABERTURAS, NÍVEIS E PRUMOS NO LOCAL;
- MEDIDAS EM COTAS PREVALECEM SOBRE O DESENHO;
- ESSE DESENHO DEVE SER IMPRESSO COLORIDO;


DATA	DESENHO	RESPONSÁVEL	FOLHA
00/00/0000	JORGE OLIVEIRA	JORGE OLIVEIRA	02/06
ESCALA	ARQUIVO		
SEM ESCALA	TODOS PRÉDIO INCLUINDO MARABÁ E SANTARÉM.DWG		
COD. DO PROJETO	DISCIPLINA	FASE	
0000	ARQUITETURA	LEVANTAMENTO	

TÍTULO
TITULO
TITULO
TITULO

PROJETO
LEVANTAMENTO

CLIENTE
TCE–PA

TRABALHO DESENVOLVIDO POR:

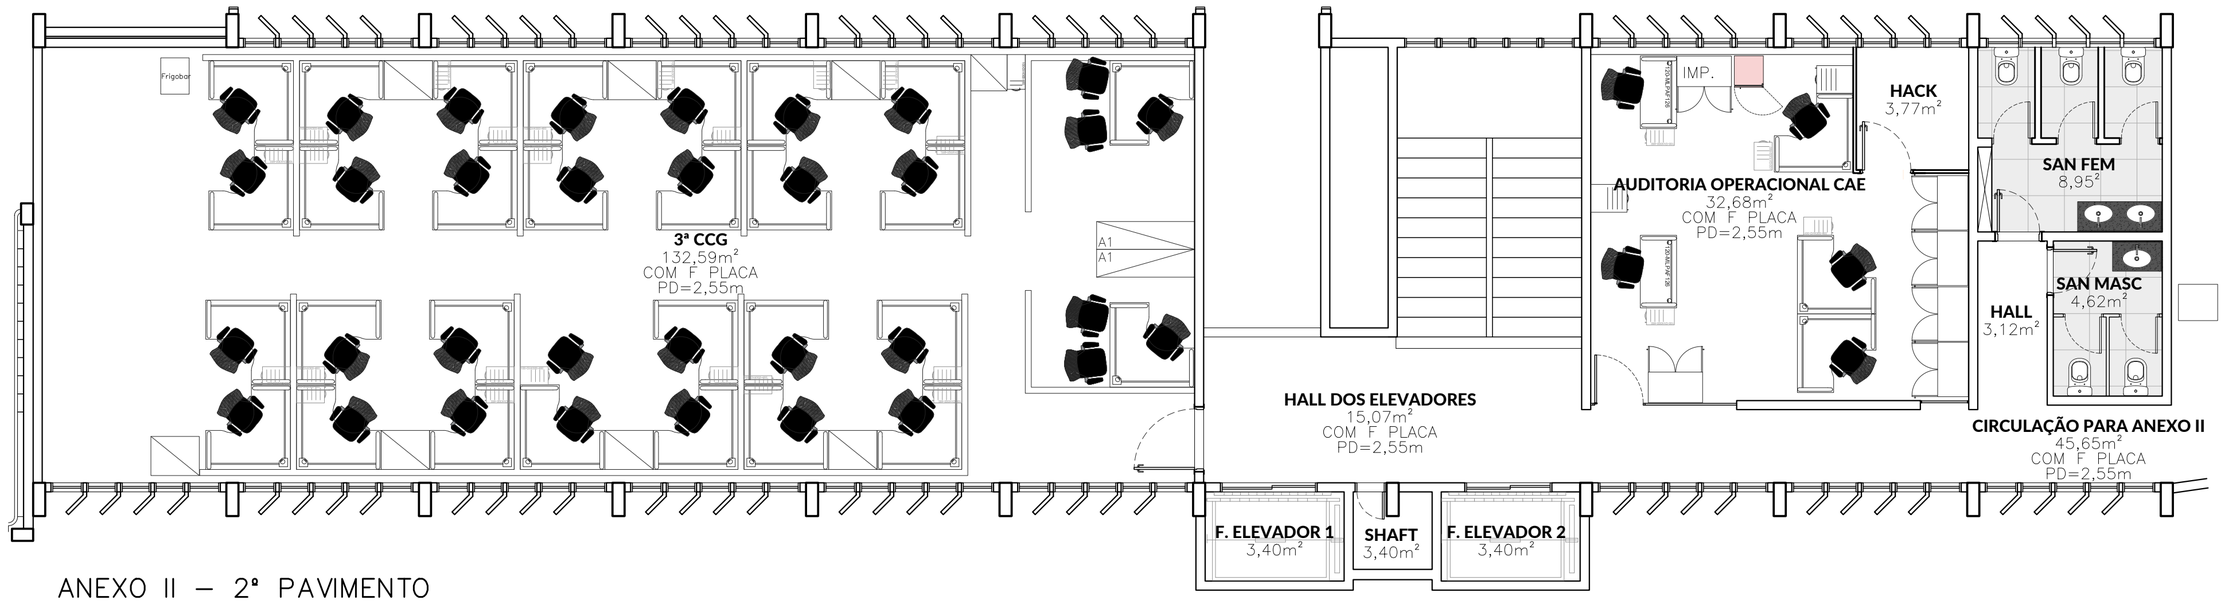

ANEXO II – 2º PAVIMENTO
SEM ESCALA

NOTAS

- COTAS EM METROS;
- COTAS DE NÍVEL EM METROS;
- CONFERIR MEDIDAS, ABERTURAS, NÍVEIS E PRUMOS NO LOCAL;
- MEDIDAS EM COTAS PREVALECEM SOBRE O DESENHO;
- ESSE DESENHO DEVE SER IMPRESSO COLORIDO;

DATA	DESENHO	RESPONSÁVEL	FOLHA
00/00/0000	JORGE OLIVEIRA	JORGE OLIVEIRA	03/06
ESCALA	ARQUIVO		
SEM ESCALA	TODOS PRÉDIO INCLUINDO MARABÁ E SANTARÉM.DWG		
COD. DO PROJETO	DISCIPLINA	FASE	
0000	ARQUITETURA	LEVANTAMENTO	

TÍTULO

TITULO
TITULO
TITULO


PROJETO

LEVANTAMENTO

CLIENTE

TCE–PA

TRABALHO DESENVOLVIDO POR:

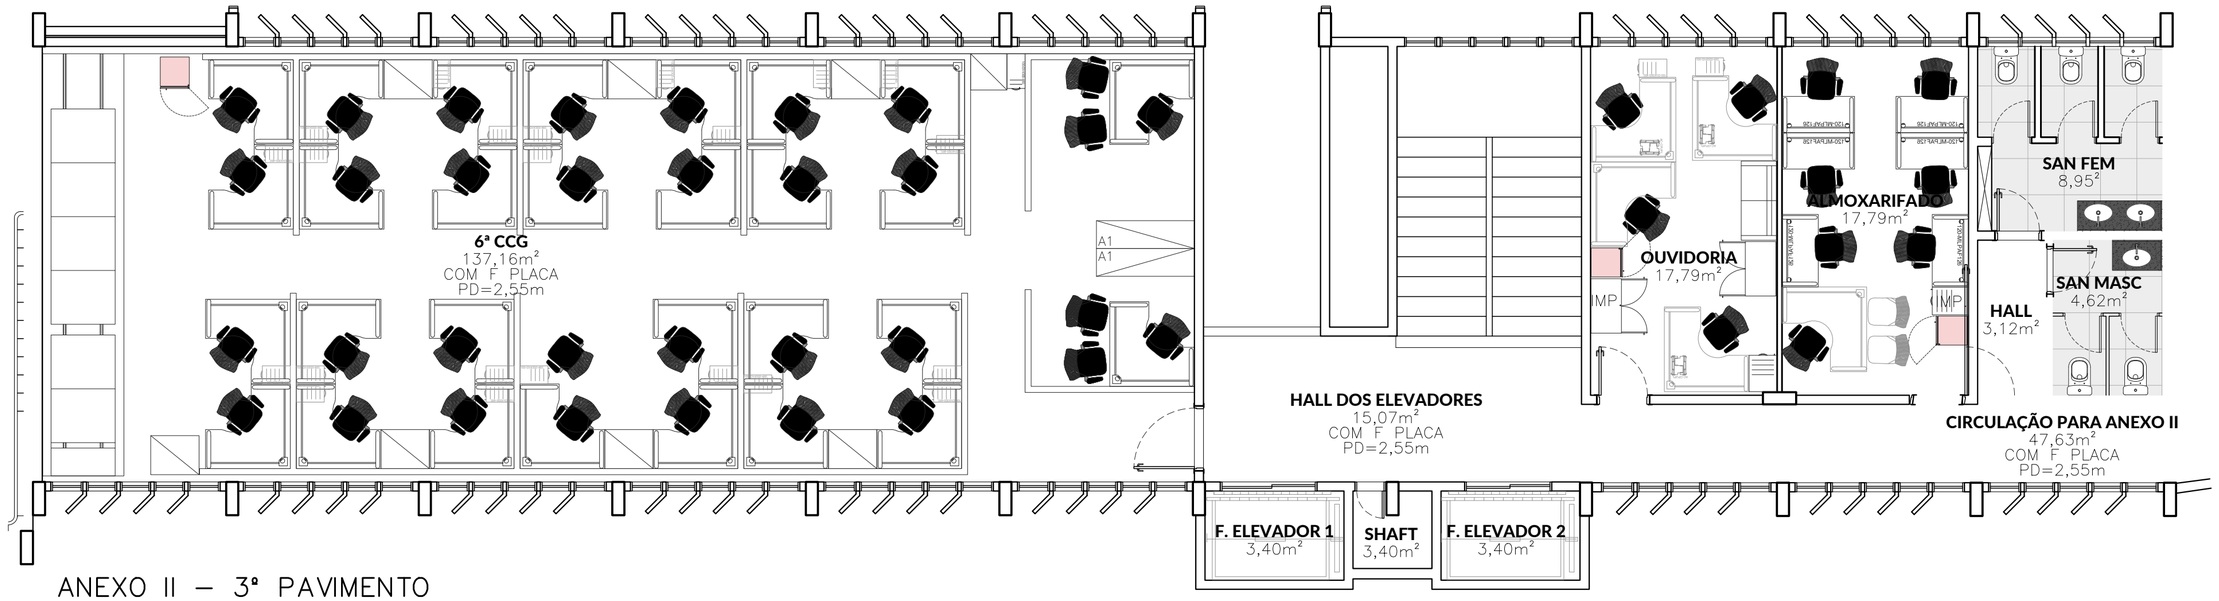

ANEXO II – 3º PAVIMENTO
SEM ESCALA

NOTAS

- COTAS EM METROS;
- COTAS DE NÍVEL EM METROS;
- CONFERIR MEDIDAS, ABERTURAS, NÍVEIS E PRUMOS NO LOCAL;
- MEDIDAS EM COTAS PREVALECEM SOBRE O DESENHO;
- ESSE DESENHO DEVE SER IMPRESSO COLORIDO;

DATA	DESENHO	RESPONSÁVEL	FOLHA
00/00/0000	JORGE OLIVEIRA	JORGE OLIVEIRA	04/06

ESCALA	ARQUIVO
SEM ESCALA	TODOS PRÉDIO INCLUINDO MARABÁ E SANTARÉM.DWG

COD. DO PROJETO	DISCIPLINA	FASE
0000	ARQUITETURA	LEVANTAMENTO

TÍTULO

TITULO
TITULO
TITULO


PROJETO

LEVANTAMENTO

CLIENTE

TCE–PA

TRABALHO DESENVOLVIDO POR:

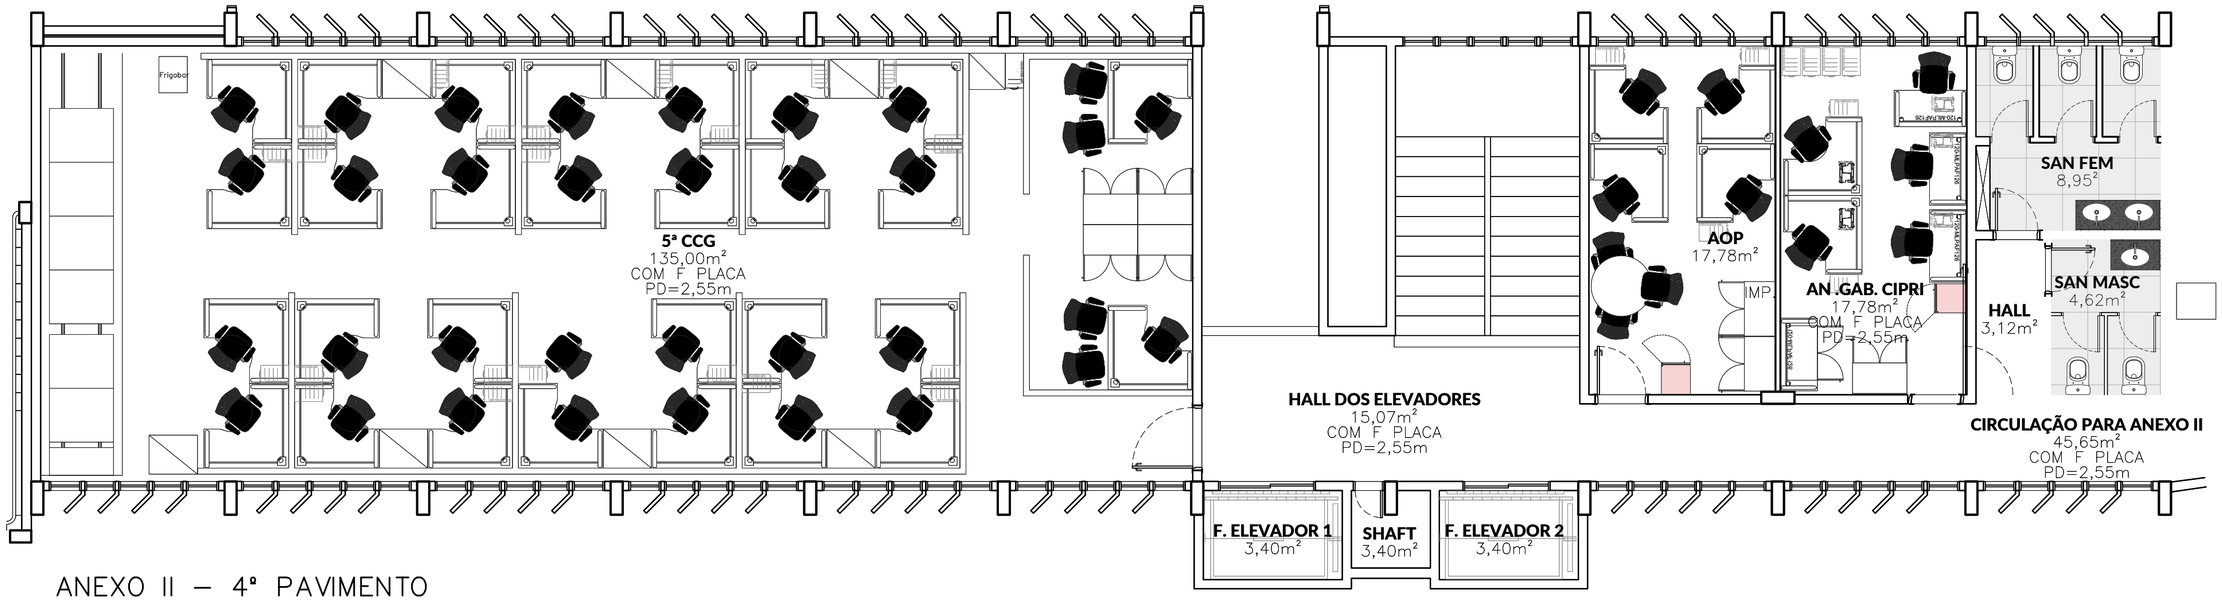

ANEXO II – 4º PAVIMENTO
SEM ESCALA

NOTAS
- COTAS EM METROS;
- COTAS DE NÍVEL EM METROS;
- CONFERIR MEDIDAS, ABERTURAS, NÍVEIS E PRUMOS NO LOCAL;
- MEDIDAS EM COTAS PREVALECEM SOBRE O DESENHO;
- ESSE DESENHO DEVE SER IMPRESSO COLORIDO;


DATA	DESENHO	RESPONSÁVEL	FOLHA
00/00/0000	JORGE OLIVEIRA	JORGE OLIVEIRA	05/06
ESCALA	ARQUIVO		
SEM ESCALA	TODOS PRÉDIO INCLUINDO MARABÁ E SANTARÉM.DWG		
COD. DO PROJETO	DISCIPLINA	FASE	
0000	ARQUITETURA	LEVANTAMENTO	

TÍTULO
TITULO
TITULO
TITULO

PROJETO
LEVANTAMENTO

CLIENTE
TCE–PA

TRABALHO DESENVOLVIDO POR:

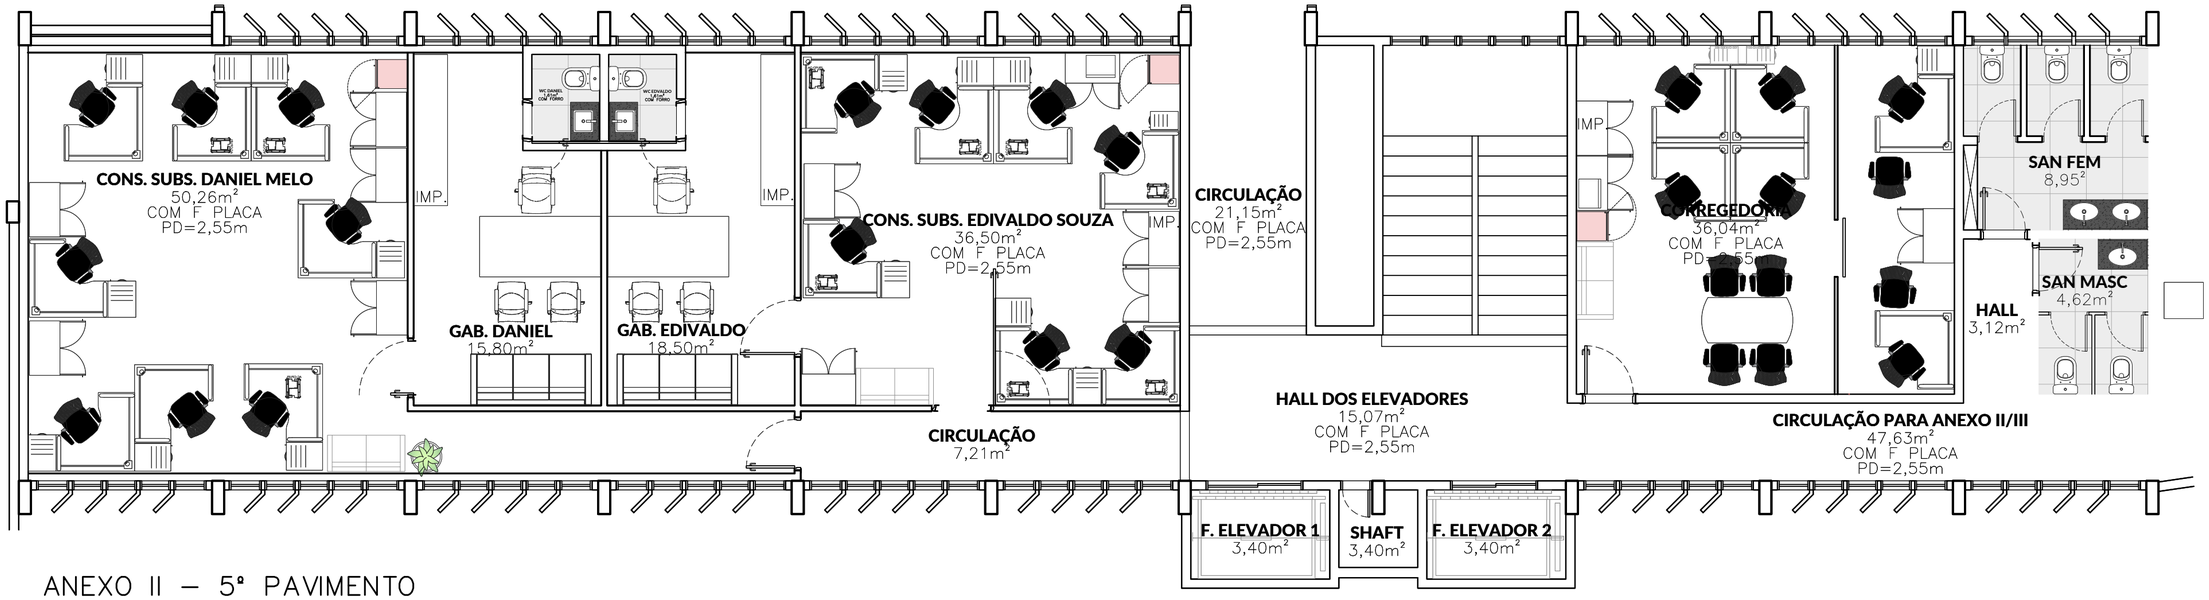

ANEXO II – 5º PAVIMENTO
SEM ESCALA

NOTAS
- COTAS EM METROS;
- COTAS DE NÍVEL EM METROS;
- CONFERIR MEDIDAS, ABERTURAS, NÍVEIS E PRUMOS NO LOCAL;
- MEDIDAS EM COTAS PREVALECEM SOBRE O DESENHO;
- ESSE DESENHO DEVE SER IMPRESSO COLORIDO;

DATA	DESENHO	RESPONSÁVEL	FOLHA
00/00/0000	JORGE OLIVEIRA	JORGE OLIVEIRA	06/06

ESCALA	ARQUIVO
SEM ESCALA	TODOS PRÉDIO INCLUINDO MARABÁ E SANTARÉM.DWG


COD. DO PROJETO	DISCIPLINA	FASE
0000	ARQUITETURA	LEVANTAMENTO

TÍTULO
TITULO
TITULO
TITULO

PROJETO
LEVANTAMENTO

CLIENTE
TCE–PA

TRABALHO DESENVOLVIDO POR:

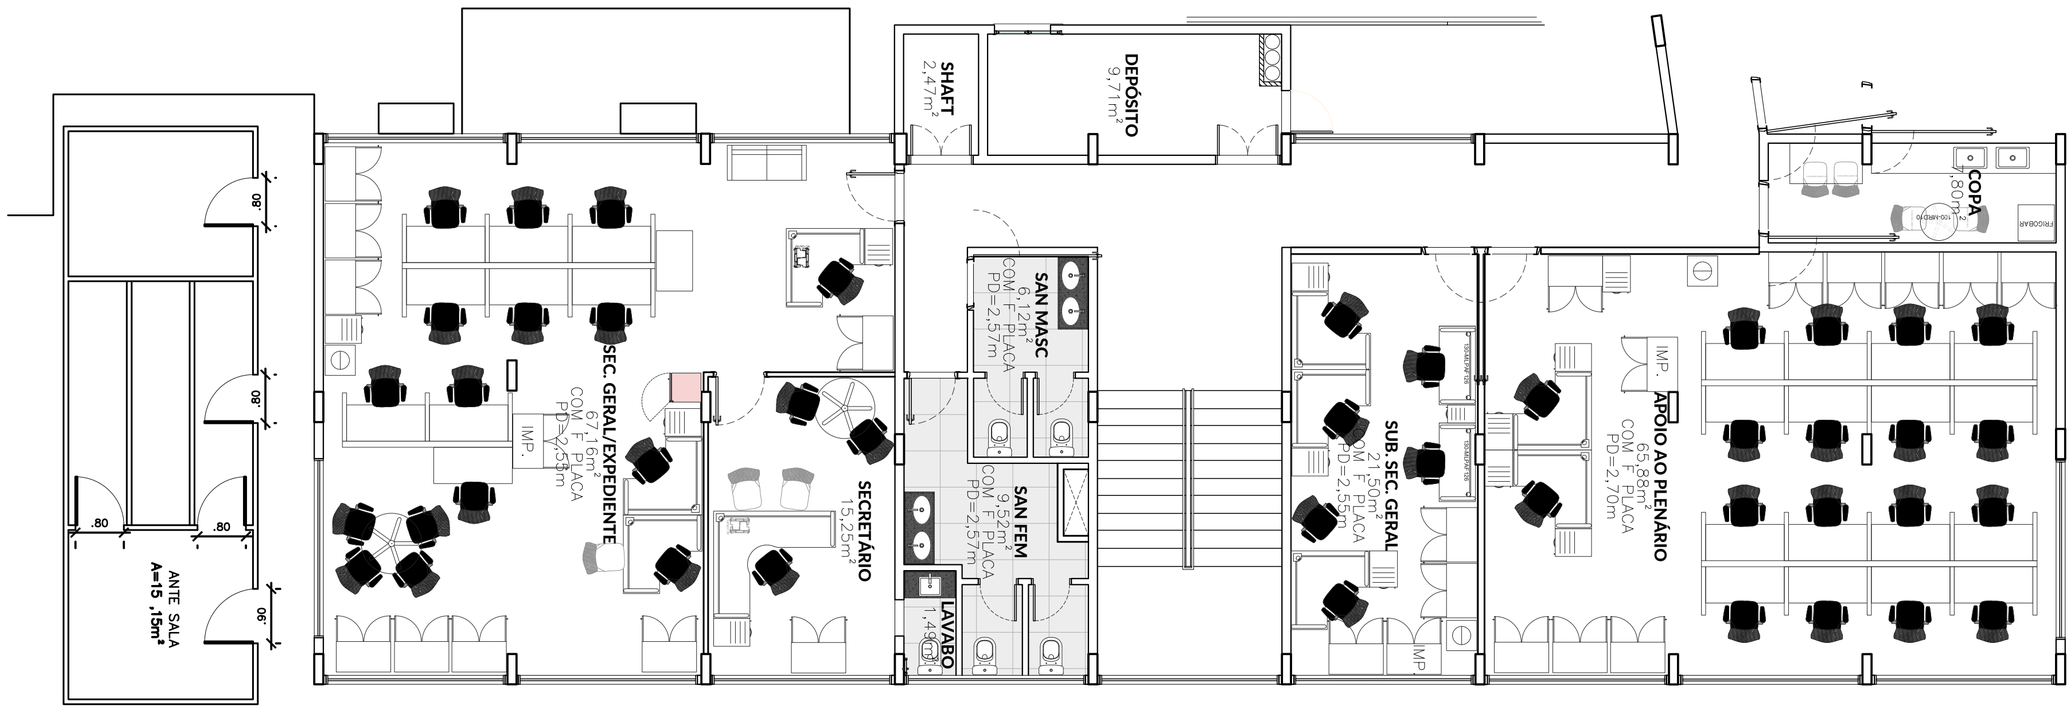

ANEXO III – TÉRREO
SEM ESCALA

NOTAS

- COTAS EM METROS;
- COTAS DE NÍVEL EM METROS;
- CONFERIR MEDIDAS, ABERTURAS, NÍVEIS E PRUMOS NO LOCAL;
- MEDIDAS EM COTAS PREVALECEM SOBRE O DESENHO;
- ESSE DESENHO DEVE SER IMPRESSO COLORIDO;

DATA	DESENHO	RESPONSÁVEL	FOLHA
00/00/0000	JORGE OLIVEIRA	JORGE OLIVEIRA	01/06
ESCALA	ARQUIVO		
SEM ESCALA	TODOS PRÉDIO INCLUINDO MARABÁ E SANTARÉM.DWG		
COD. DO PROJETO	DISCIPLINA	FASE	
0000	ARQUITETURA	LEVANTAMENTO	

TÍTULO

TITULO
TITULO
TITULO

PROJETO

LEVANTAMENTO

CLIENTE

TCE–PA

TRABALHO DESENVOLVIDO POR:



ANEXO III – 1º PAVIMENTO
SEM ESCALA

NOTAS

- COTAS EM METROS;
- COTAS DE NÍVEL EM METROS;
- CONFERIR MEDIDAS, ABERTURAS, NÍVEIS E PRUMOS NO LOCAL;
- MEDIDAS EM COTAS PREVALECEM SOBRE O DESENHO;
- ESSE DESENHO DEVE SER IMPRESSO COLORIDO;

DATA	DESENHO	RESPONSÁVEL	FOLHA
00/00/0000	JORGE OLIVEIRA	JORGE OLIVEIRA	02/06

ESCALA	ARQUIVO
SEM ESCALA	TODOS PRÉDIO INCLUINDO MARABÁ E SANTARÉM.DWG

COD. DO PROJETO	DISCIPLINA	FASE
0000	ARQUITETURA	LEVANTAMENTO

TÍTULO

TITULO
TITULO
TITULO

PROJETO

LEVANTAMENTO

CLIENTE

TCE–PA

TRABALHO DESENVOLVIDO POR:



ANEXO III – 2º PAVIMENTO
SEM ESCALA

NOTAS
- COTAS EM METROS;
- COTAS DE NÍVEL EM METROS;
- CONFERIR MEDIDAS, ABERTURAS, NÍVEIS E PRUMOS NO LOCAL;
- MEDIDAS EM COTAS PREVALECEM SOBRE O DESENHO;
- ESSE DESENHO DEVE SER IMPRESSO COLORIDO;


DATA	DESENHO	RESPONSÁVEL	FOLHA
00/00/0000	JORGE OLIVEIRA	JORGE OLIVEIRA	03 / 06
ESCALA: SEM ESCALA	ARQUIVO: TODOS PRÉDIO INCLUINDO MARABÁ E SANTARÉM.DWG		
COD. DO PROJETO: 0000	DISCIPLINA: ARQUITETURA	FASE: LEVANTAMENTO	

TÍTULO
TITULO
TITULO
TITULO

PROJETO
LEVANTAMENTO

CLIENTE
TCE–PA

TRABALHO DESENVOLVIDO POR:

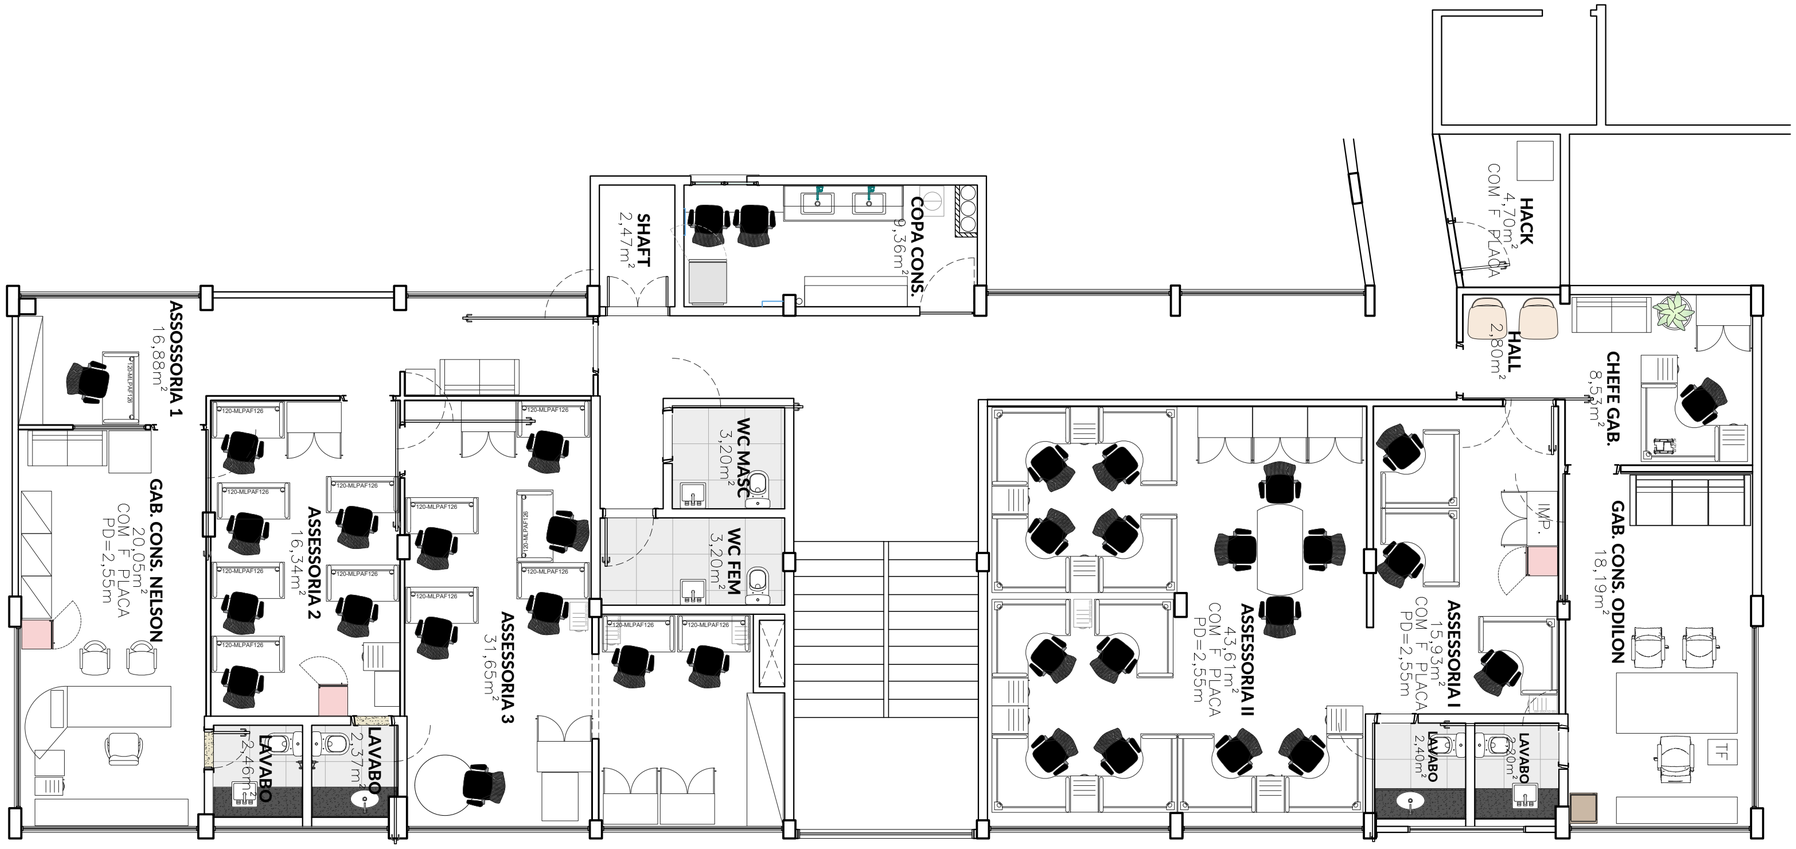

ANEXO III – 3° PAVIMENTO
SEM ESCALA

NOTAS
- COTAS EM METROS;
- COTAS DE NÍVEL EM METROS;
- CONFERIR MEDIDAS, ABERTURAS, NÍVEIS E PRUMOS NO LOCAL;
- MEDIDAS EM COTAS PREVALECEM SOBRE O DESENHO;
- ESSE DESENHO DEVE SER IMPRESSO COLORIDO;

DATA	DESENHO	RESPONSÁVEL	FOLHA
00/00/0000	JORGE OLIVEIRA	JORGE OLIVEIRA	04/06

ESCALA	ARQUIVO
SEM ESCALA	TODOS PRÉDIO INCLUINDO MARABÁ E SANTARÉM.DWG

COD. DO PROJETO	DISCIPLINA	FASE
0000	ARQUITETURA	LEVANTAMENTO

TÍTULO
TITULO
TITULO
TITULO

PROJETO
LEVANTAMENTO

CLIENTE
TCE–PA

TRABALHO DESENVOLVIDO POR:



ANEXO III – 4º PAVIMENTO
SEM ESCALA

NOTAS

- COTAS EM METROS;
- COTAS DE NÍVEL EM METROS;
- CONFERIR MEDIDAS, ABERTURAS, NÍVEIS E PRUMOS NO LOCAL;
- MEDIDAS EM COTAS PREVALECEM SOBRE O DESENHO;
- ESSE DESENHO DEVE SER IMPRESSO COLORIDO;

DATA	DESENHO	RESPONSÁVEL	FOLHA
00/00/0000	JORGE OLIVEIRA	JORGE OLIVEIRA	05/06

ESCALA	ARQUIVO
SEM ESCALA	TODOS PRÉDIO INCLUINDO MARABÁ E SANTARÉM.DWG

COD. DO PROJETO	DISCIPLINA	FASE
0000	ARQUITETURA	LEVANTAMENTO

TÍTULO

TITULO
TITULO
TITULO


PROJETO

LEVANTAMENTO

CLIENTE

TCE–PA

TRABALHO DESENVOLVIDO POR:

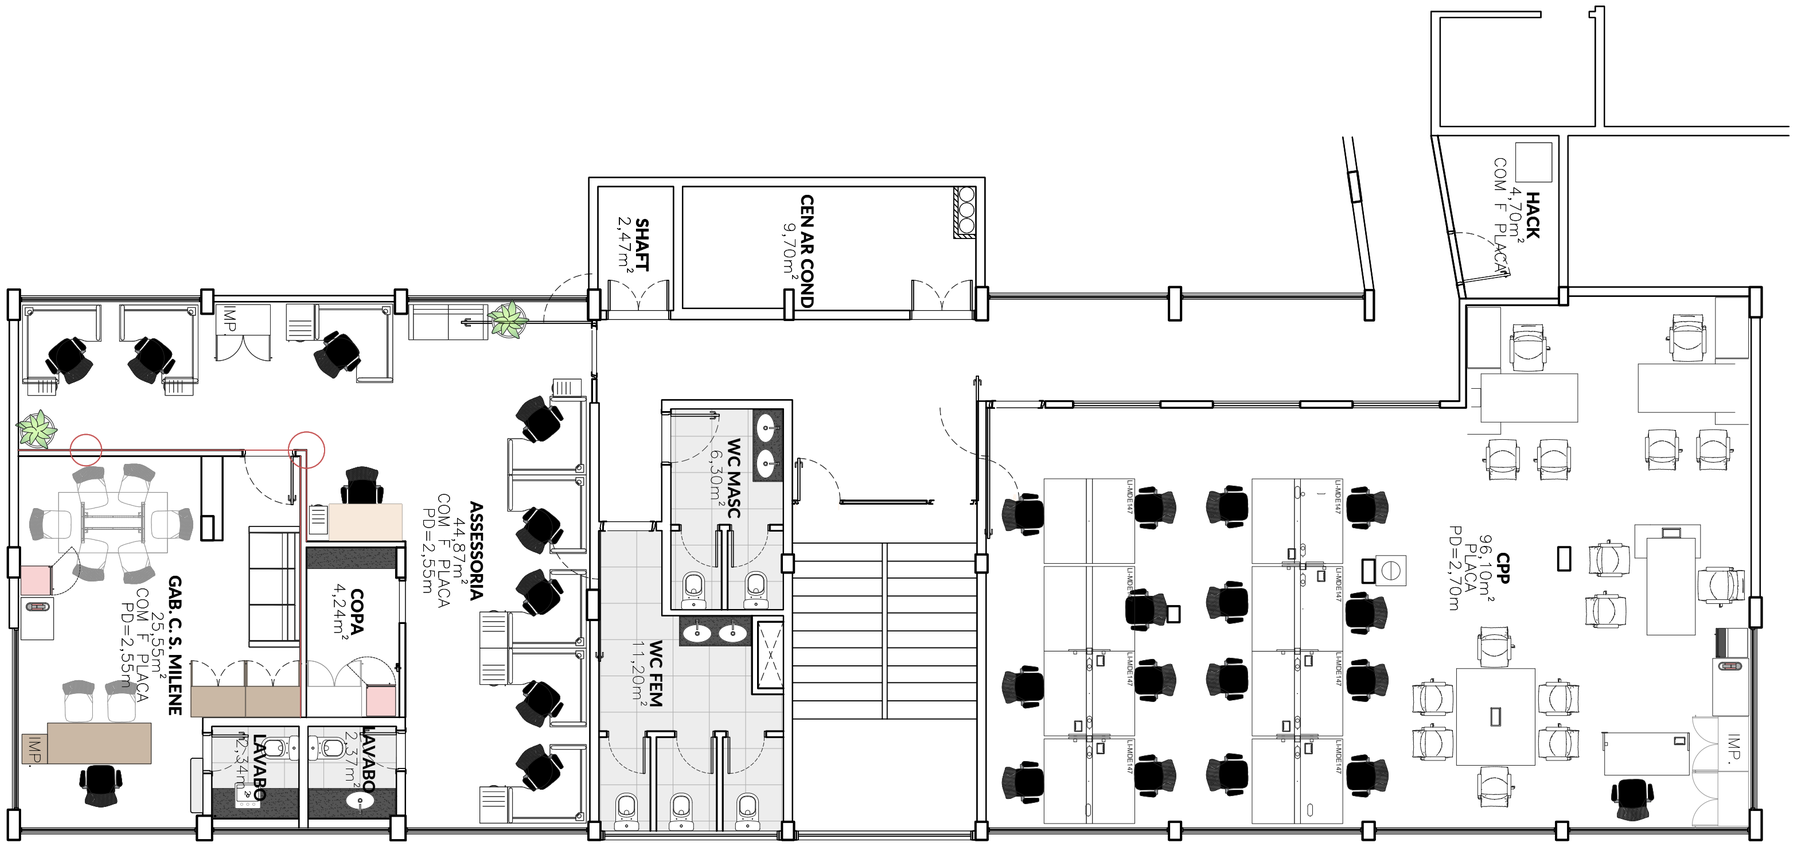

ANEXO III – 5º PAVIMENTO
SEM ESCALA

NOTAS

- COTAS EM METROS;
- COTAS DE NÍVEL EM METROS;
- CONFERIR MEDIDAS, ABERTURAS, NÍVEIS E PRUMOS NO LOCAL;
- MEDIDAS EM COTAS PREVALECEM SOBRE O DESENHO;
- ESSE DESENHO DEVE SER IMPRESSO COLORIDO;

DATA	DESENHO	RESPONSÁVEL	FOLHA
00/00/0000	JORGE OLIVEIRA	JORGE OLIVEIRA	06 / 06

ESCALA	ARQUIVO
SEM ESCALA	TODOS PRÉDIO INCLUINDO MARABÁ E SANTARÉM.DWG

COD. DO PROJETO	DISCIPLINA	FASE
0000	ARQUITETURA	LEVANTAMENTO

TÍTULO

TITULO
TITULO
TITULO


PROJETO

LEVANTAMENTO

CLIENTE

TCE–PA

TRABALHO DESENVOLVIDO POR:

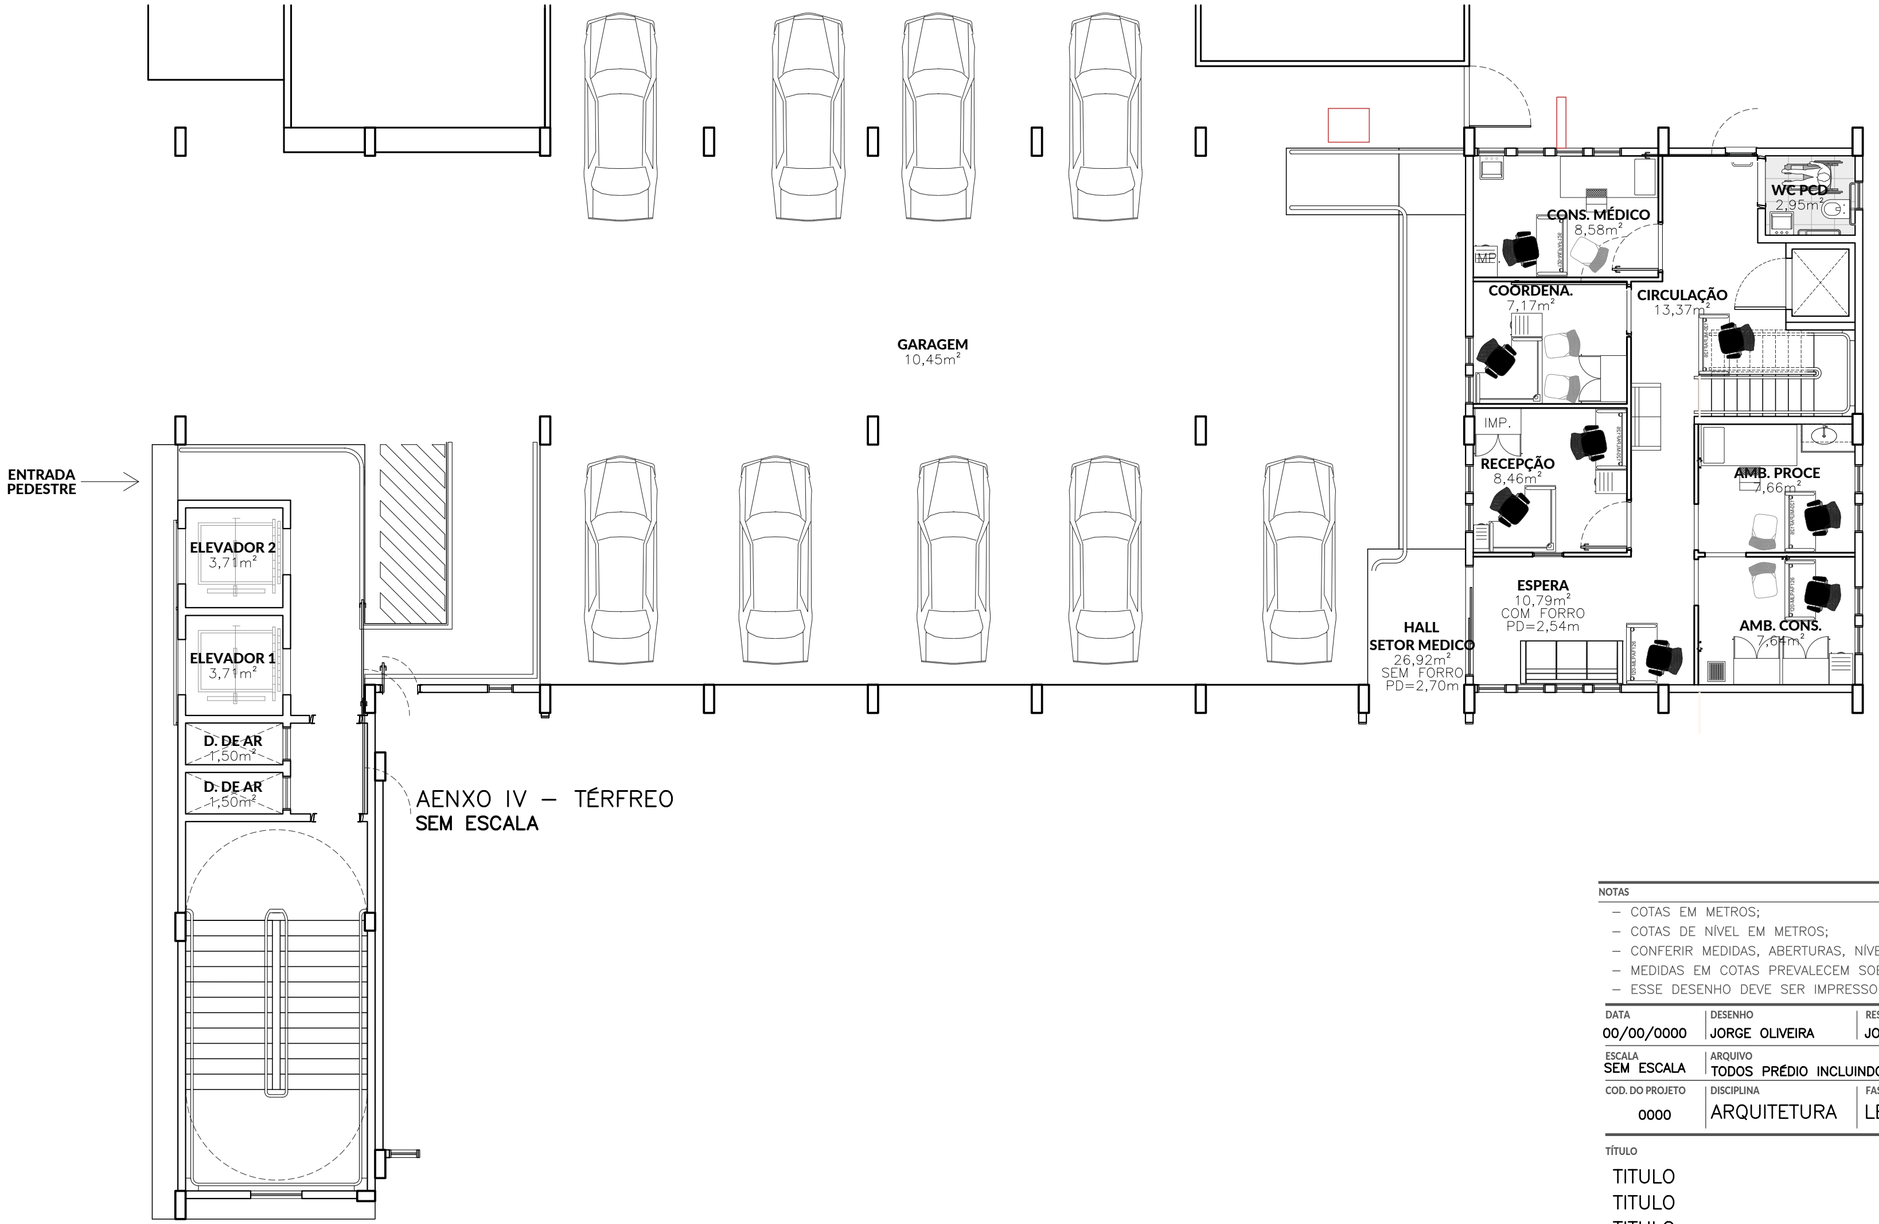

AENXO IV – TÉRFREO
SEM ESCALA

NOTAS

- COTAS EM METROS;
- COTAS DE NÍVEL EM METROS;
- CONFERIR MEDIDAS, ABERTURAS, NÍVEIS E PRUMOS NO LOCAL;
- MEDIDAS EM COTAS PREVALECEM SOBRE O DESENHO;
- ESSE DESENHO DEVE SER IMPRESSO COLORIDO;

DATA	DESENHO	RESPONSÁVEL	FOLHA
00/00/0000	JORGE OLIVEIRA	JORGE OLIVEIRA	01/06

ESCALA	ARQUIVO
SEM ESCALA	TODOS PRÉDIO INCLUINDO MARABÁ E SANTARÉM.DWG

COD. DO PROJETO	DISCIPLINA	FASE
0000	ARQUITETURA	LEVANTAMENTO

TÍTULO

TITULO
TITULO
TITULO


PROJETO

LEVANTAMENTO

CLIENTE

TCE–PA

TRABALHO DESENVOLVIDO POR:

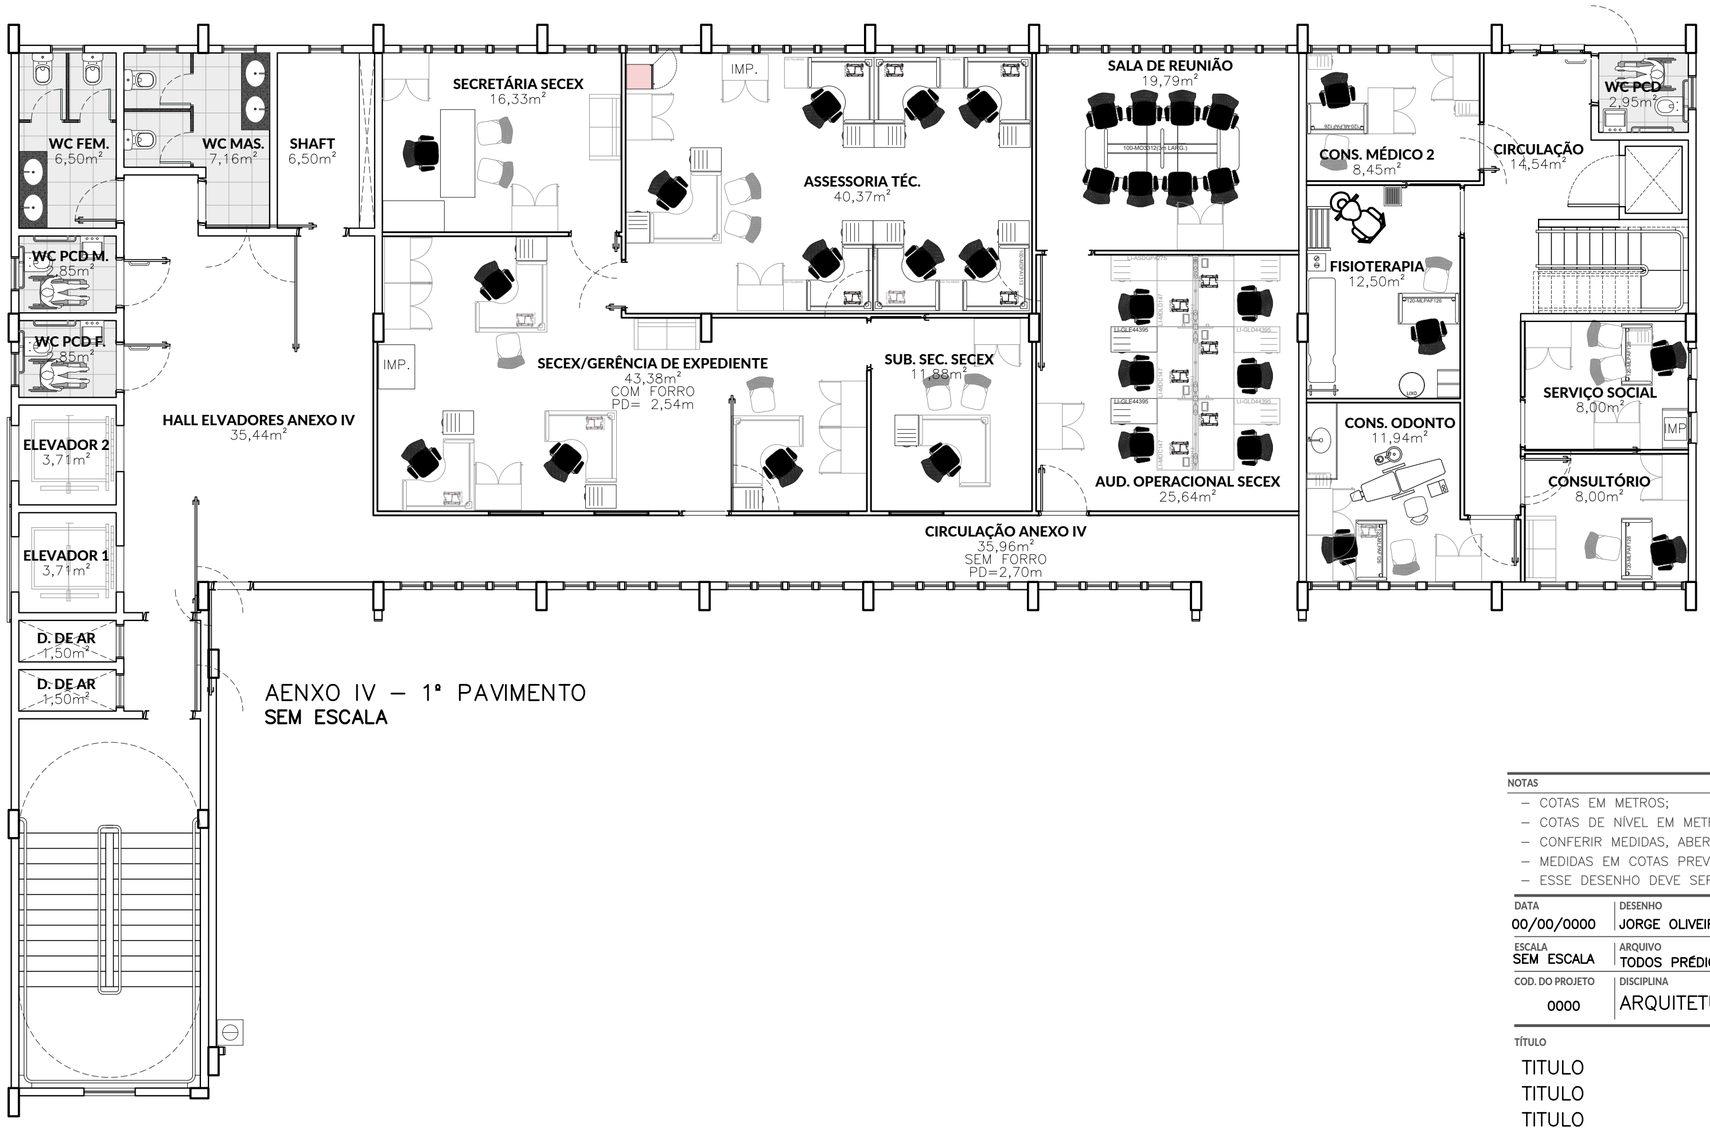

AENXO IV – 1º PAVIMENTO
SEM ESCALA

NOTAS
- COTAS EM METROS;
- COTAS DE NÍVEL EM METROS;
- CONFERIR MEDIDAS, ABERTURAS, NÍVEIS E PRUMOS NO LOCAL;
- MEDIDAS EM COTAS PREVALECEM SOBRE O DESENHO;
- ESSE DESENHO DEVE SER IMPRESSO COLORIDO;


DATA	DESENHO	RESPONSÁVEL	FOLHA
00/00/0000	JORGE OLIVEIRA	JORGE OLIVEIRA	02/06
ESCALA	ARQUIVO		
SEM ESCALA	TODOS PRÉDIO INCLUINDO MARABÁ E SANTARÉM.DWG		
COD. DO PROJETO	DISCIPLINA	FASE	
0000	ARQUITETURA	LEVANTAMENTO	

TÍTULO
TITULO
TITULO
TITULO

PROJETO
LEVANTAMENTO

CLIENTE
TCE–PA

TRABALHO DESENVOLVIDO POR:

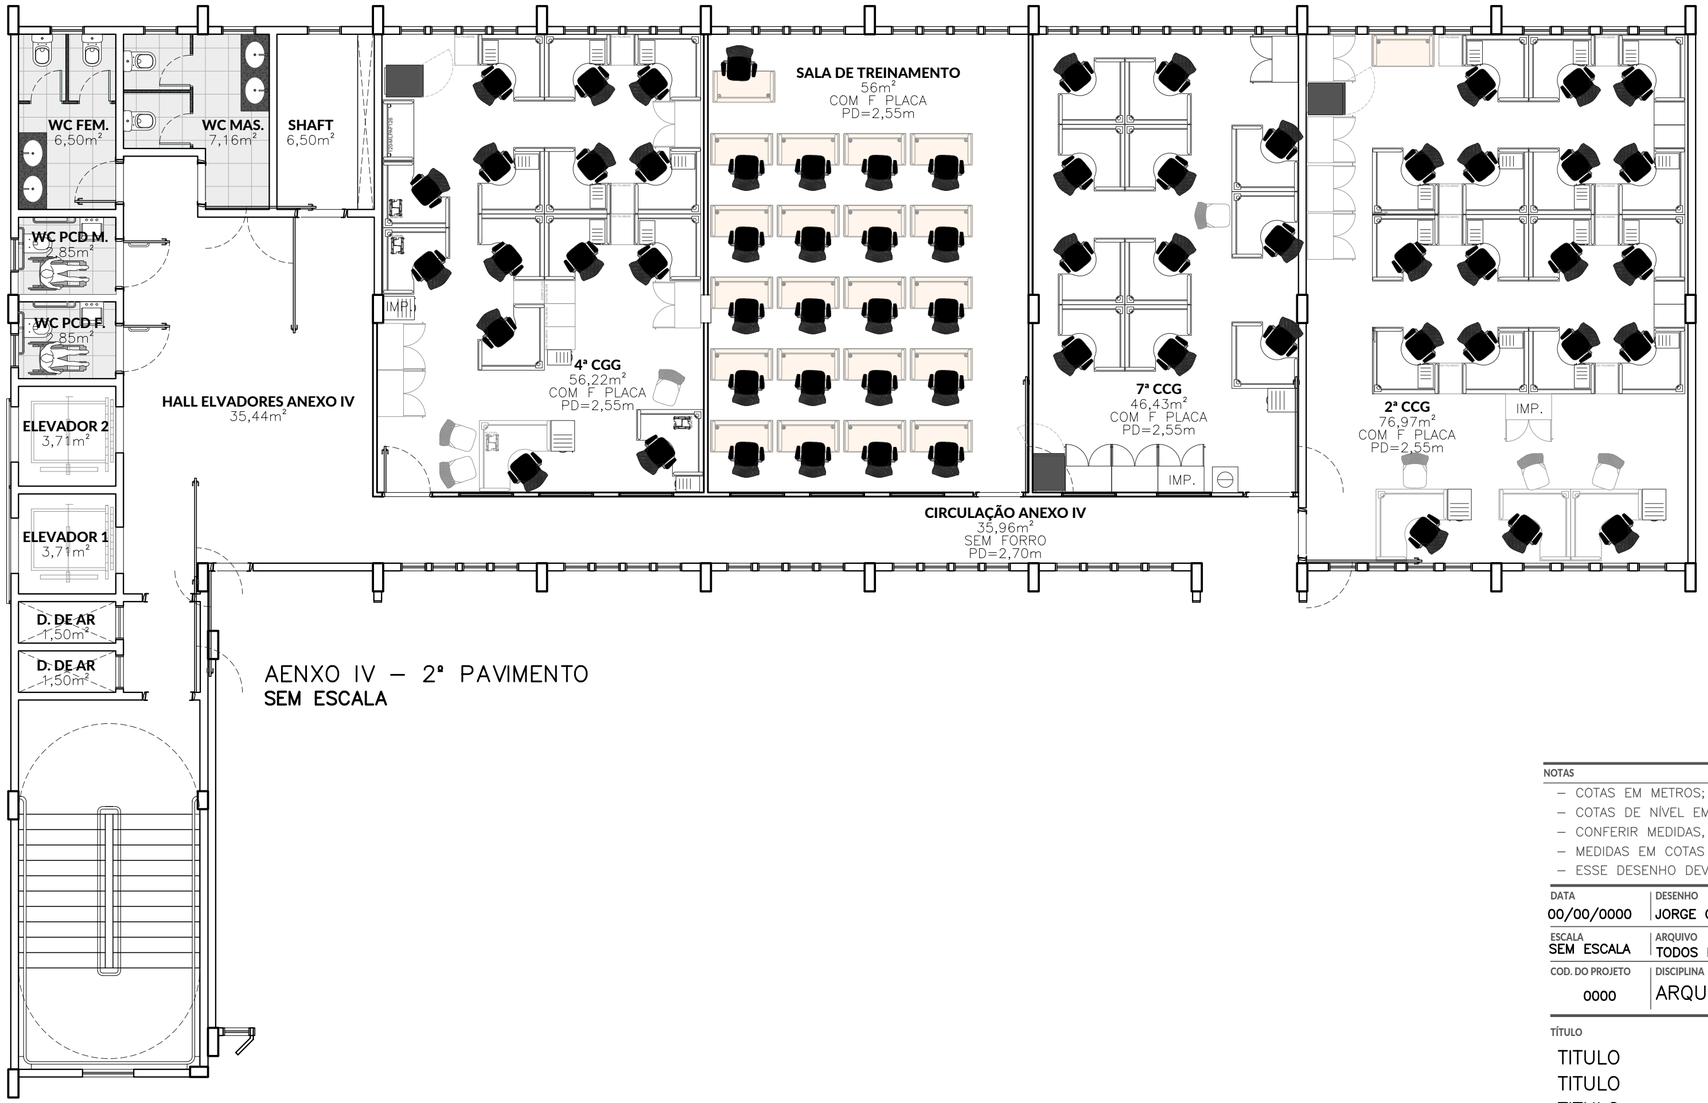

AENXO IV – 2º PAVIMENTO
SEM ESCALA

NOTAS

- COTAS EM METROS;
- COTAS DE NÍVEL EM METROS;
- CONFERIR MEDIDAS, ABERTURAS, NÍVEIS E PRUMOS NO LOCAL;
- MEDIDAS EM COTAS PREVALECEM SOBRE O DESENHO;
- ESSE DESENHO DEVE SER IMPRESSO COLORIDO;

DATA	DESENHO	RESPONSÁVEL	FOLHA
00/00/0000	JORGE OLIVEIRA	JORGE OLIVEIRA	03/06

ESCALA	ARQUIVO
SEM ESCALA	TODOS PRÉDIO INCLUINDO MARABÁ E SANTARÉM.DWG

COD. DO PROJETO	DISCIPLINA	FASE
0000	ARQUITETURA	LEVANTAMENTO

TÍTULO

TITULO
TITULO
TITULO


PROJETO

LEVANTAMENTO

CLIENTE

TCE–PA

TRABALHO DESENVOLVIDO POR:

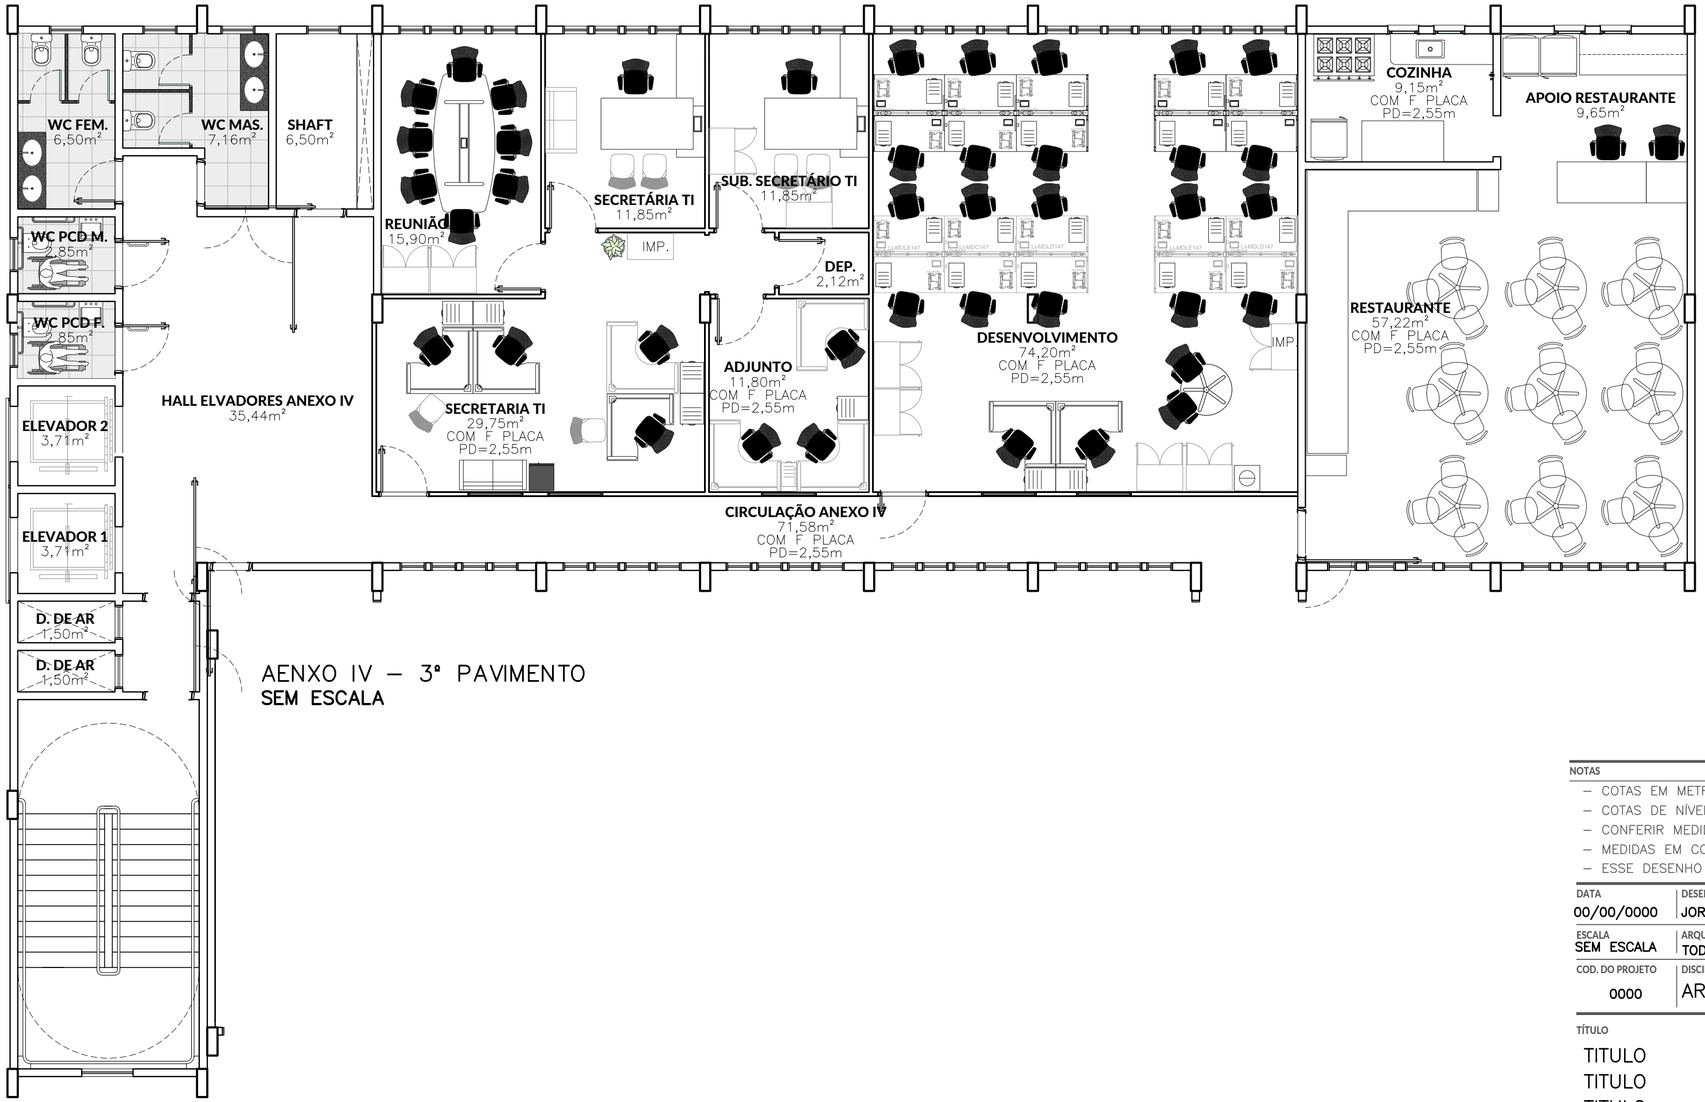

AENXO IV – 3º PAVIMENTO
SEM ESCALA

NOTAS

- COTAS EM METROS;
- COTAS DE NÍVEL EM METROS;
- CONFERIR MEDIDAS, ABERTURAS, NÍVEIS E PRUMOS NO LOCAL;
- MEDIDAS EM COTAS PREVALECEM SOBRE O DESENHO;
- ESSE DESENHO DEVE SER IMPRESSO COLORIDO;

DATA	DESENHO	RESPONSÁVEL	FOLHA
00/00/0000	JORGE OLIVEIRA	JORGE OLIVEIRA	04/06
ESCALA: SEM ESCALA	ARQUIVO: TODOS PRÉDIO INCLUINDO MARABÁ E SANTARÉM.DWG		
COD. DO PROJETO: 0000	DISCIPLINA: ARQUITETURA	FASE: LEVANTAMENTO	

TÍTULO

TITULO
TITULO
TITULO


PROJETO

LEVANTAMENTO

CLIENTE

TCE–PA

TRABALHO DESENVOLVIDO POR:

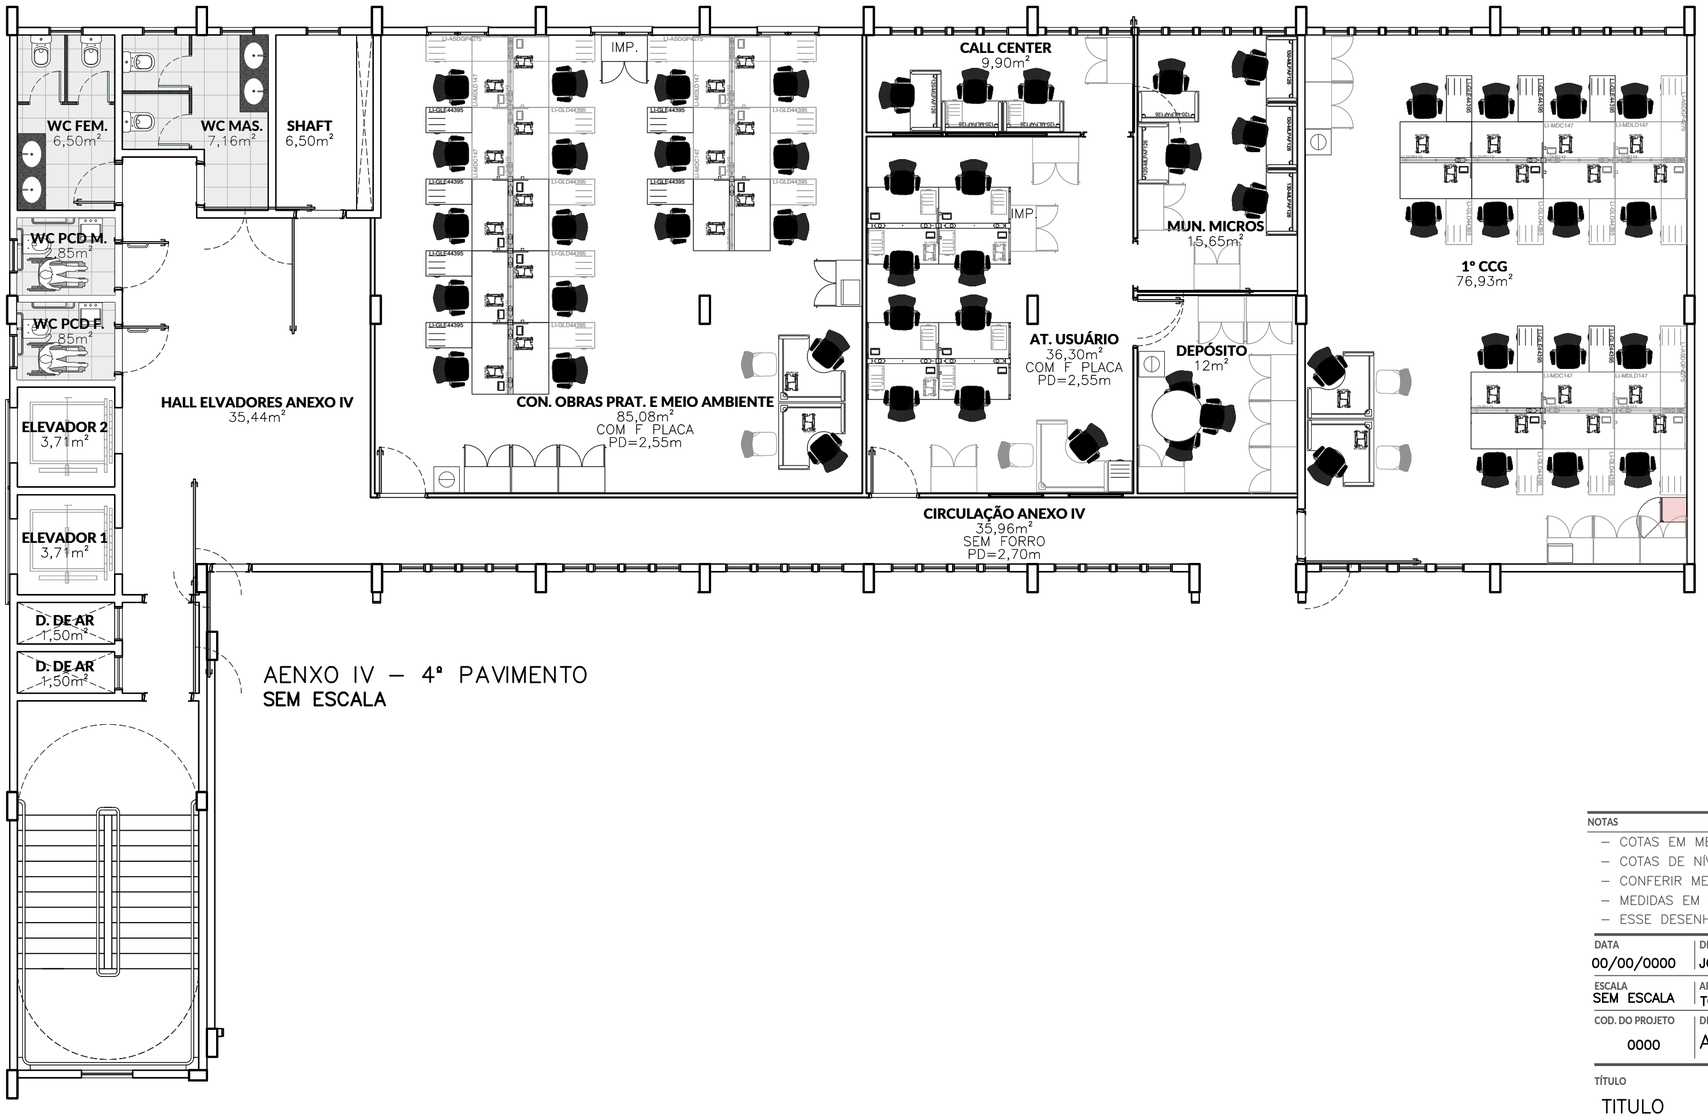

AENXO IV – 4º PAVIMENTO
SEM ESCALA

NOTAS

- COTAS EM METROS;
- COTAS DE NÍVEL EM METROS;
- CONFERIR MEDIDAS, ABERTURAS, NÍVEIS E PRUMOS NO LOCAL;
- MEDIDAS EM COTAS PREVALECEM SOBRE O DESENHO;
- ESSE DESENHO DEVE SER IMPRESSO COLORIDO;

DATA	DESENHO	RESPONSÁVEL	FOLHA
00/00/0000	JORGE OLIVEIRA	JORGE OLIVEIRA	05/06
ESCALA: SEM ESCALA	ARQUIVO: TODOS PRÉDIO INCLUINDO MARABÁ E SANTARÉM.DWG		
COD. DO PROJETO: 0000	DISCIPLINA: ARQUITETURA	FASE: LEVANTAMENTO	

TÍTULO

TITULO
TITULO
TITULO


PROJETO

LEVANTAMENTO

CLIENTE

TCE–PA

TRABALHO DESENVOLVIDO POR:

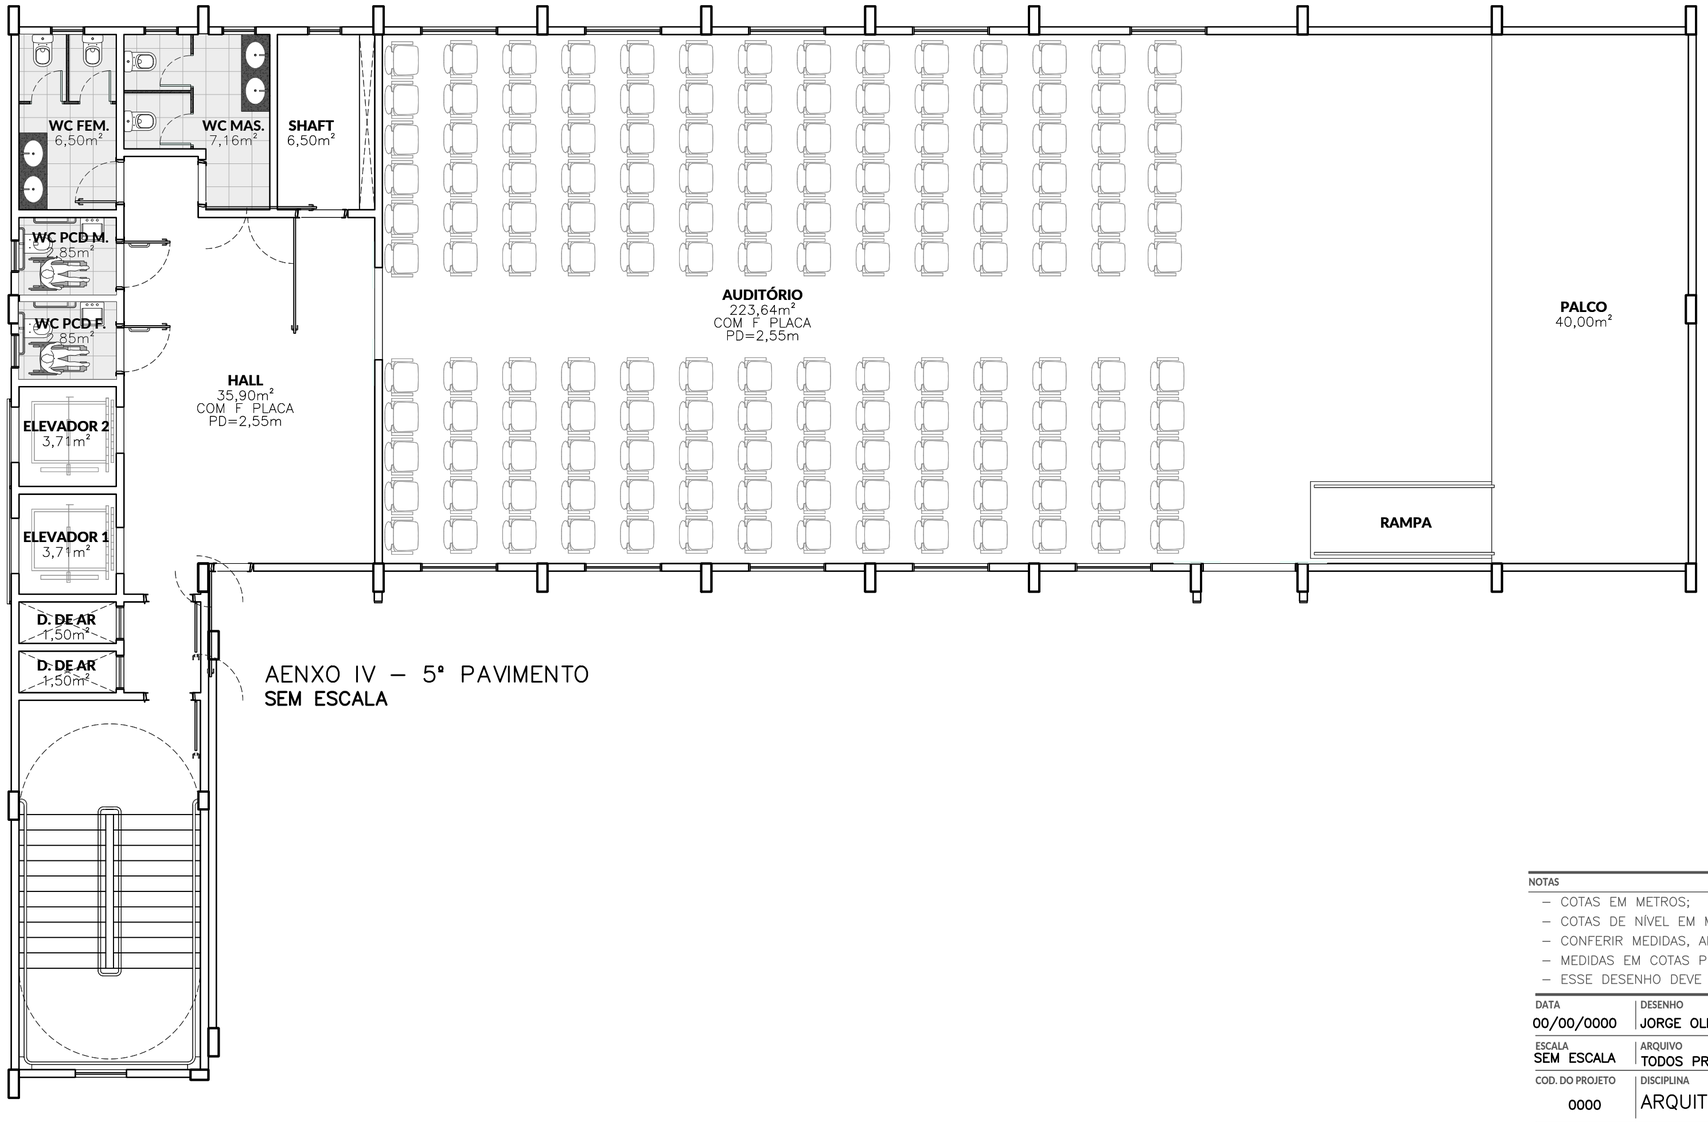

AENXO IV – 5º PAVIMENTO
SEM ESCALA

NOTAS

- COTAS EM METROS;
- COTAS DE NÍVEL EM METROS;
- CONFERIR MEDIDAS, ABERTURAS, NÍVEIS E PRUMOS NO LOCAL;
- MEDIDAS EM COTAS PREVALECEM SOBRE O DESENHO;
- ESSE DESENHO DEVE SER IMPRESSO COLORIDO;

DATA	DESENHO	RESPONSÁVEL	FOLHA
00/00/0000	JORGE OLIVEIRA	JORGE OLIVEIRA	06/06

ESCALA	ARQUIVO
SEM ESCALA	TODOS PRÉDIO INCLUINDO MARABÁ E SANTARÉM.DWG

COD. DO PROJETO	DISCIPLINA	FASE
0000	ARQUITETURA	LEVANTAMENTO

TÍTULO

TITULO
TITULO
TITULO

PROJETO

LEVANTAMENTO

CLIENTE

TCE–PA

TRABALHO DESENVOLVIDO POR:

Assinatura eletrônica pelo sistema e-TCE - **ELINE DE SOUZA RIBEIRO - 23/09/2026 13:16:49**
Para validar essa(s) assinatura(s) acesse http://validarassinatura.tcepa.tc.br/ e insira o código - 7A2CE9799A10CB24D347DAC5C6EDF5C3