



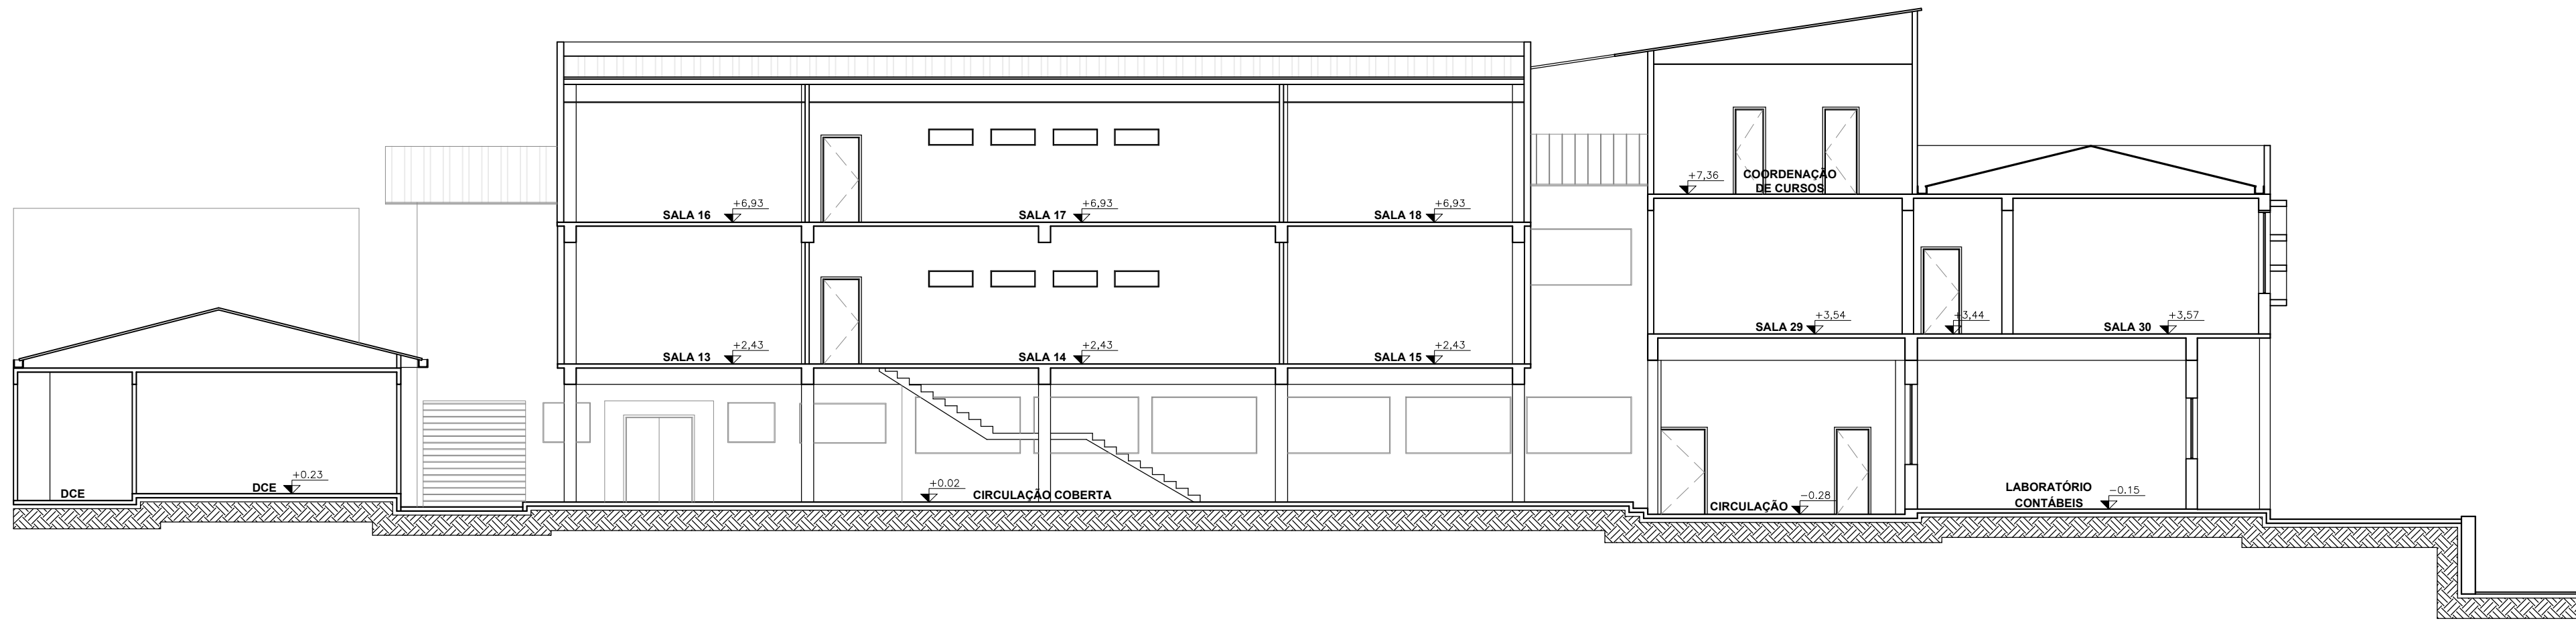

01 CORTE B B'
ESCALA 1:125

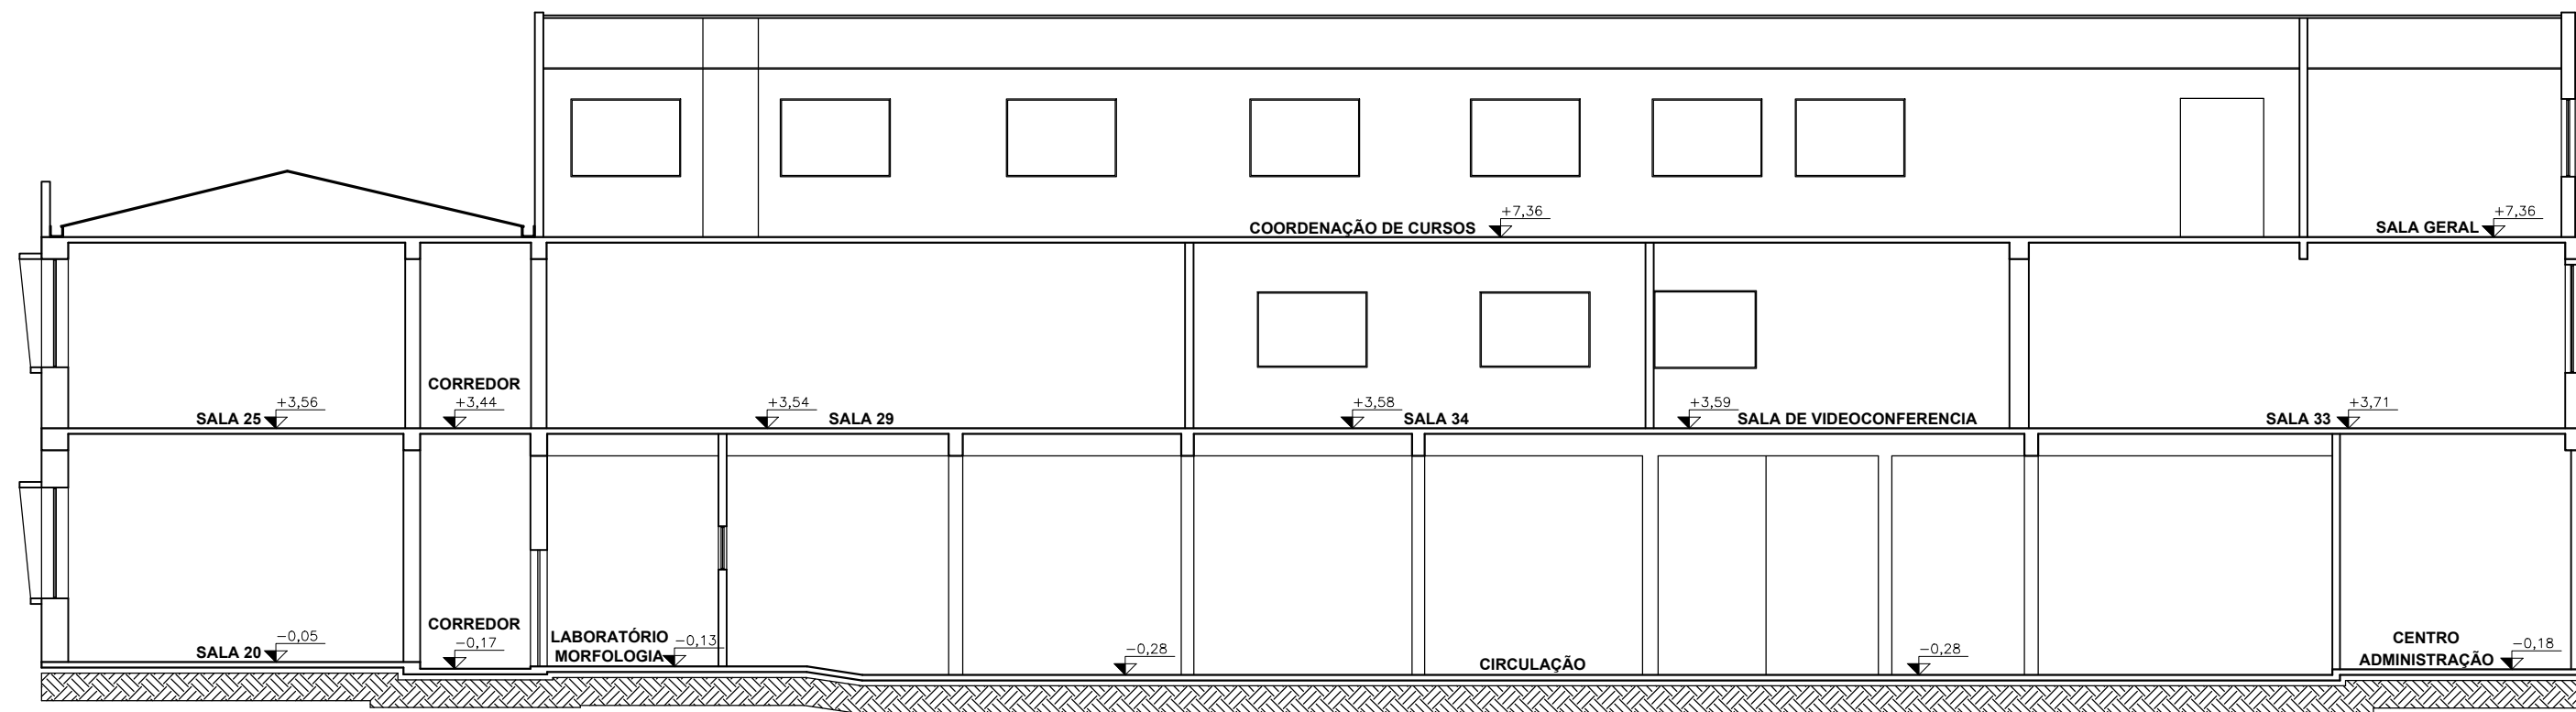

02 CORTE A A'
ESCALA 1:125



03 FACHADA R. COMENDADOR
CORRÊA ARAUJO
ESCALA 1:125
