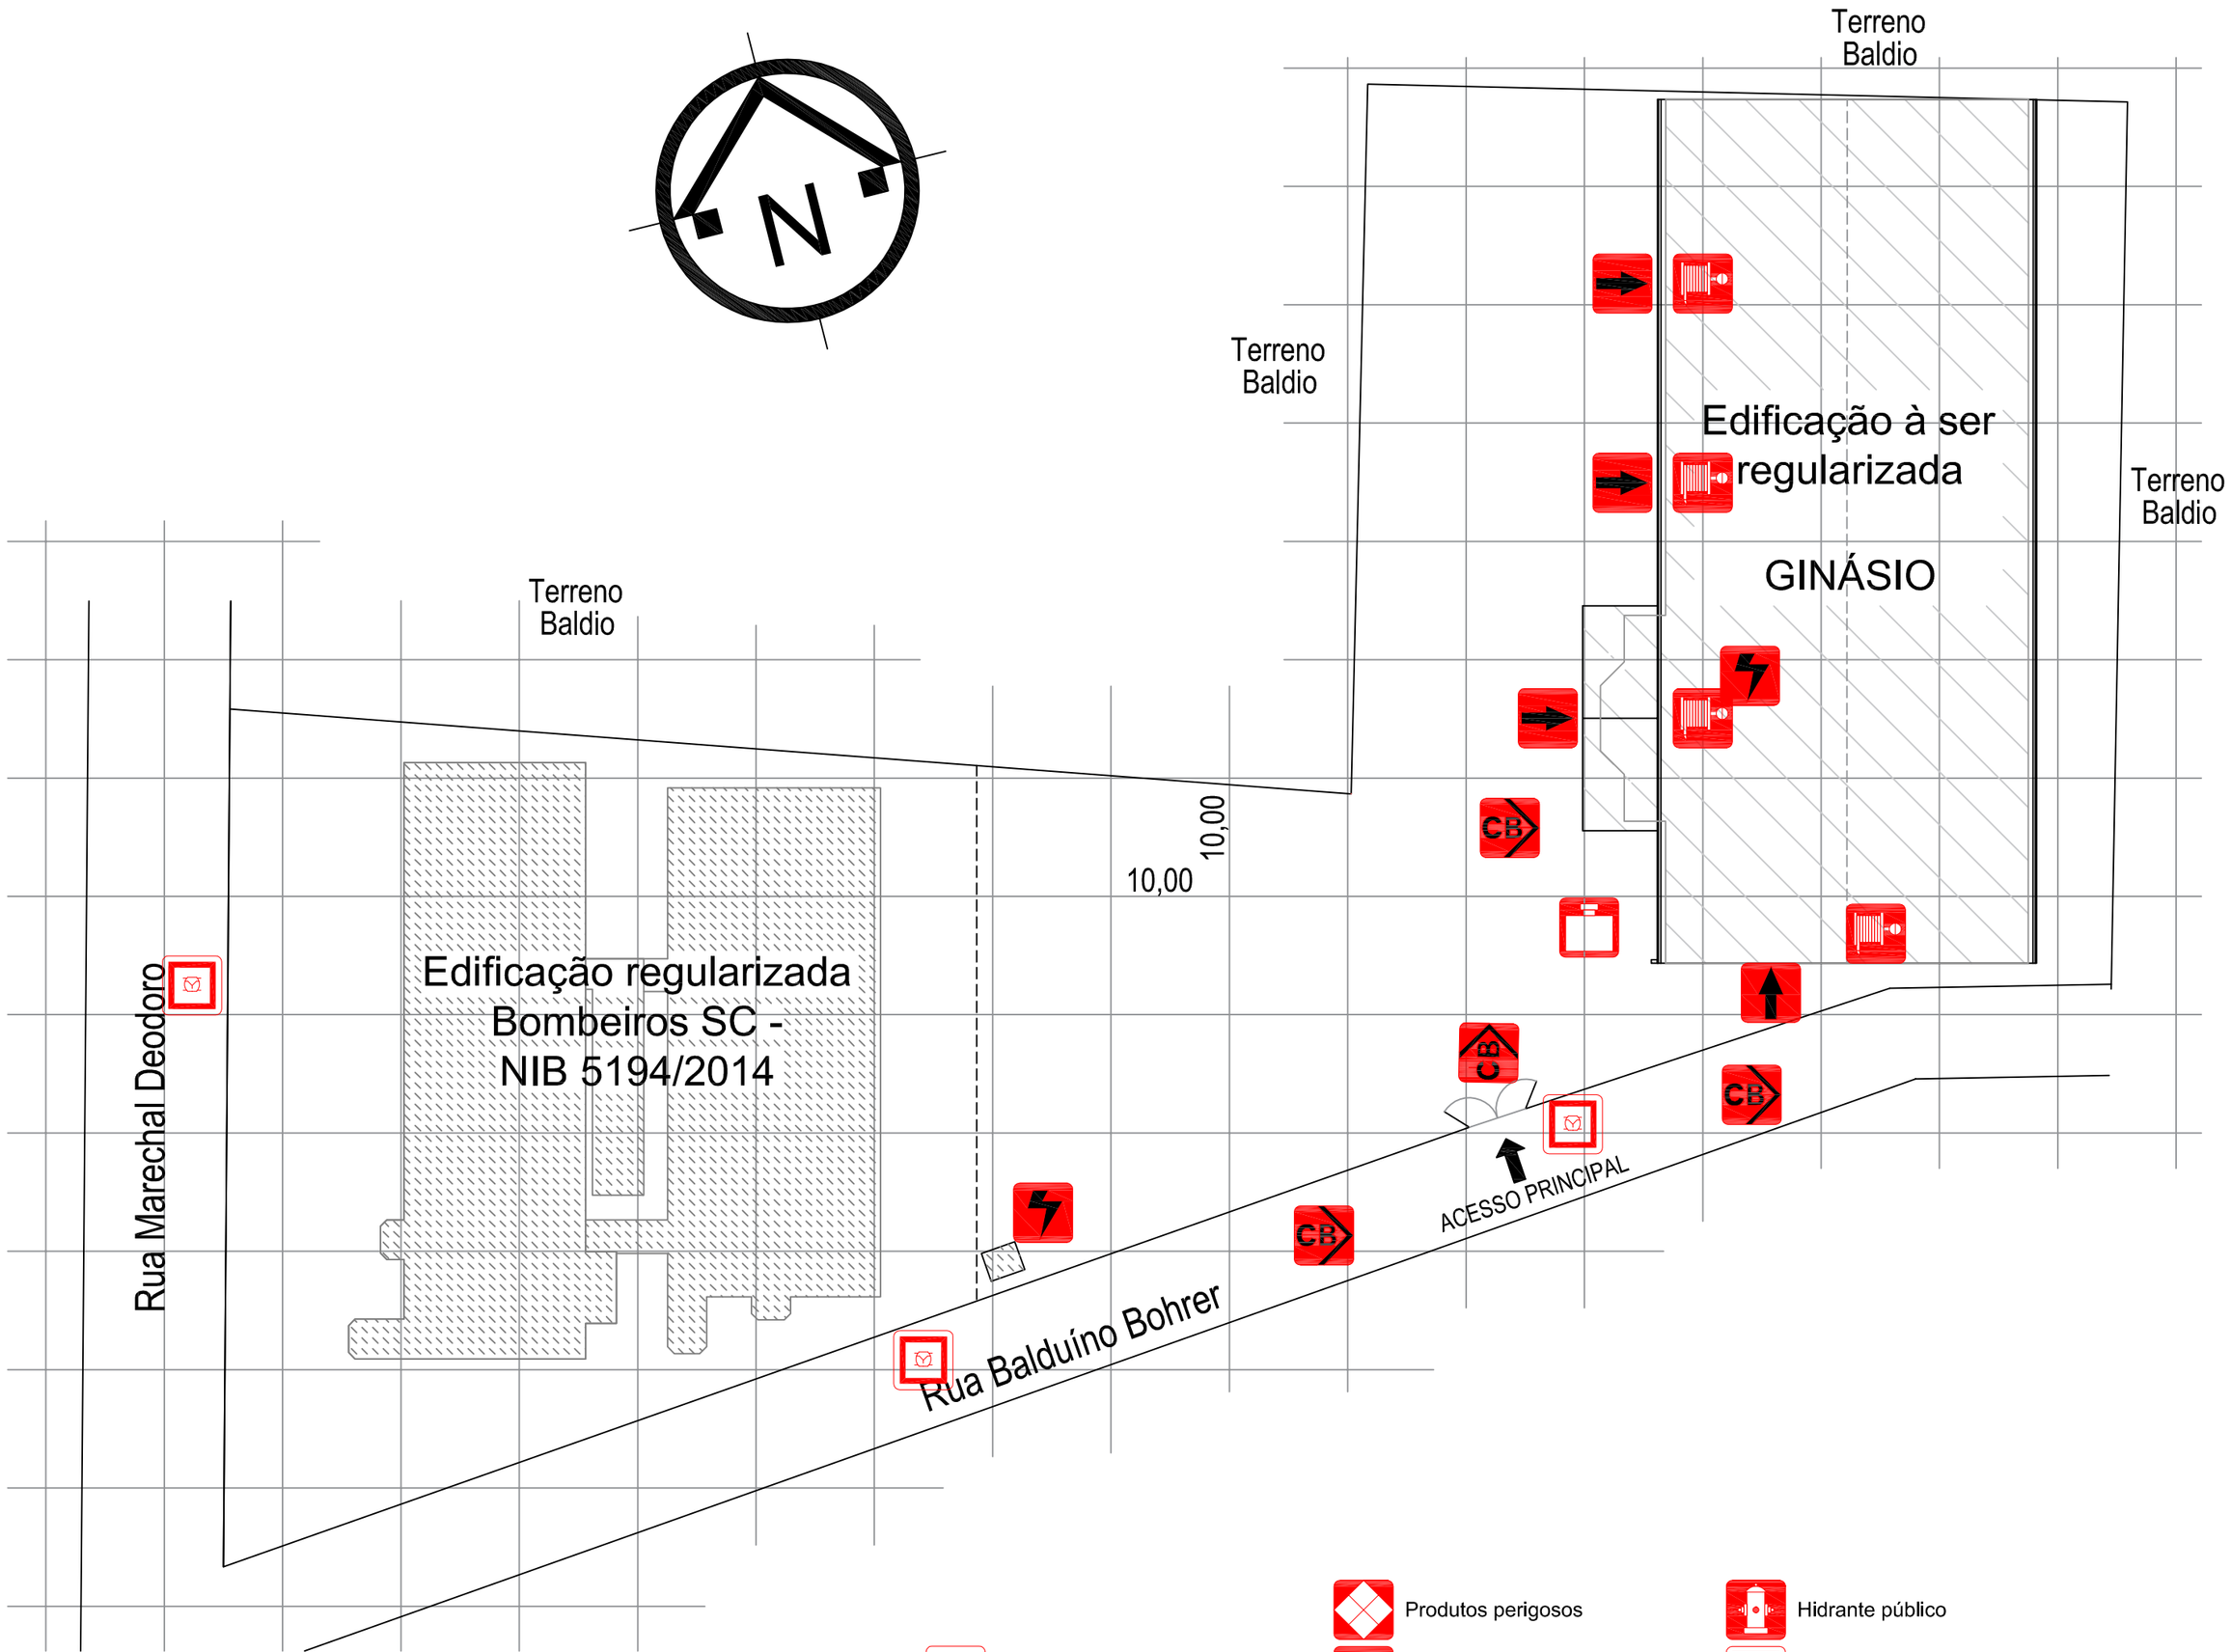


Edificação regularizada

Edificação em foco

Parede corta-fogo 120min

Parede de compartimentação

Entrada para o CB

Viatura dos Bombeiros

Produtos perigosos

Risco elétrico

Vaso sob pressão (caldeira)

Central Predial de GLP

Hidrante interno/externo

Hidrante público

Registro de recalque

Reserva de incêndio

Escada c/ resistencia 90 min

Parede corta-fogo 90min

01 PLANTA DE RISCOS DE INCÊNDIO

ESC: 1/500

Nesta edificação não se fará o uso GLP

Edificação existente com adaptações devido a atualização das normas

NOTA: Esta edificação não faz uso de GLP

PLANO DE SEGURANÇA CONTRA INCÊNDIO E PÂNICO

IDENTIFICAÇÃO DA EDIFICAÇÃO E/OU ÁREA DE RISCO (Área útil)

Pavimento ou Setor	Ocupação área útil	CI (MJ/m²)	Nº de Pavtos	Pé Direito (m)	Área (m²)
Quadra de Futsal e Volei	Local de reunião de público - F3 - Ginásio	150	1	7,00	1.260,28
Arquibancadas	Local de reunião de público - F3 - Ginásio	150	1	7,00	408,57
Área de Circulação	Local de reunião de público - F3 - Ginásio	150	1	7,00	182,11
Hall e Área de apoio	Local de reunião de público - F3 - Ginásio	150	1	4,50	71,23
Área de Apoio	Local de reunião de público - F3 - Ginásio	150	1	2,50	247,75
Academia	Educacional e cultura física - E3 - Academia	300	1	7,00	358,75

Altura: TIPO I - Térreo | Risco: RL - 170,13 MJ/m² | Área Existente: 2.563,93 m² | Área útil Total: 2.528,69 m²

MEDIDAS DE SEGURANÇA CONTRA INCÊNDIOS

■	Acesso de Viaturas do Corpo de Bombeiros	■	Iluminação de emergência
□	Separação entre edificações	■	Alarme de incêndio
■	Segurança estrutural nas edificações	■	Sinalização de emergência
□	Compartimentação vertical / horizontal	■	Extintores de Incêndio
■	Controle de material de acabamento	■	Hidrantes - Com acionamento automático por chave de fluxo.
■	Saídas de emergência	□	
□	Elevador de emergência	□	
□	Controle de fumaça	□	
■	Plano de emergência	□	Para esta edificação não será utilizado GLP
■	Brigada de Incêndio	□	

Reservatórios: Inferior XXXXXX | Superior 20m³ | RTI 18.000lt | SPK XXXXXX

HISTÓRICO DE ATUALIZAÇÃO / SUBSTITUIÇÃO DO PSCIP

Data	Discriminação da Atualização / Substituição	Nº do PSCIP

Obra/ Endereço
Edificação Educacional para fins esportivos - Centro esportivo - Ginásio
Rua Balduíno Bohrer, 37, Centro - União da Vitória - PR

Área: 2.563,93 m²

Ocupação: Centro esportivo e de exibição - F3 - Ginásio

Para uso do CBMPR

Prancha: 01/08

Conteúdo da Prancha:
- Planta de Riscos;
- Quadro de Estatisticas;

Proprietário
Centro Universitário de União da Vitória. CNPJ: 75.967.745/0001-23

Escala: Indicada

Responsável Técnico
FERNANDA MEYER SOKOLEK Arquiteta Urbanista CAU 102 483 -3

Data: Março 2018