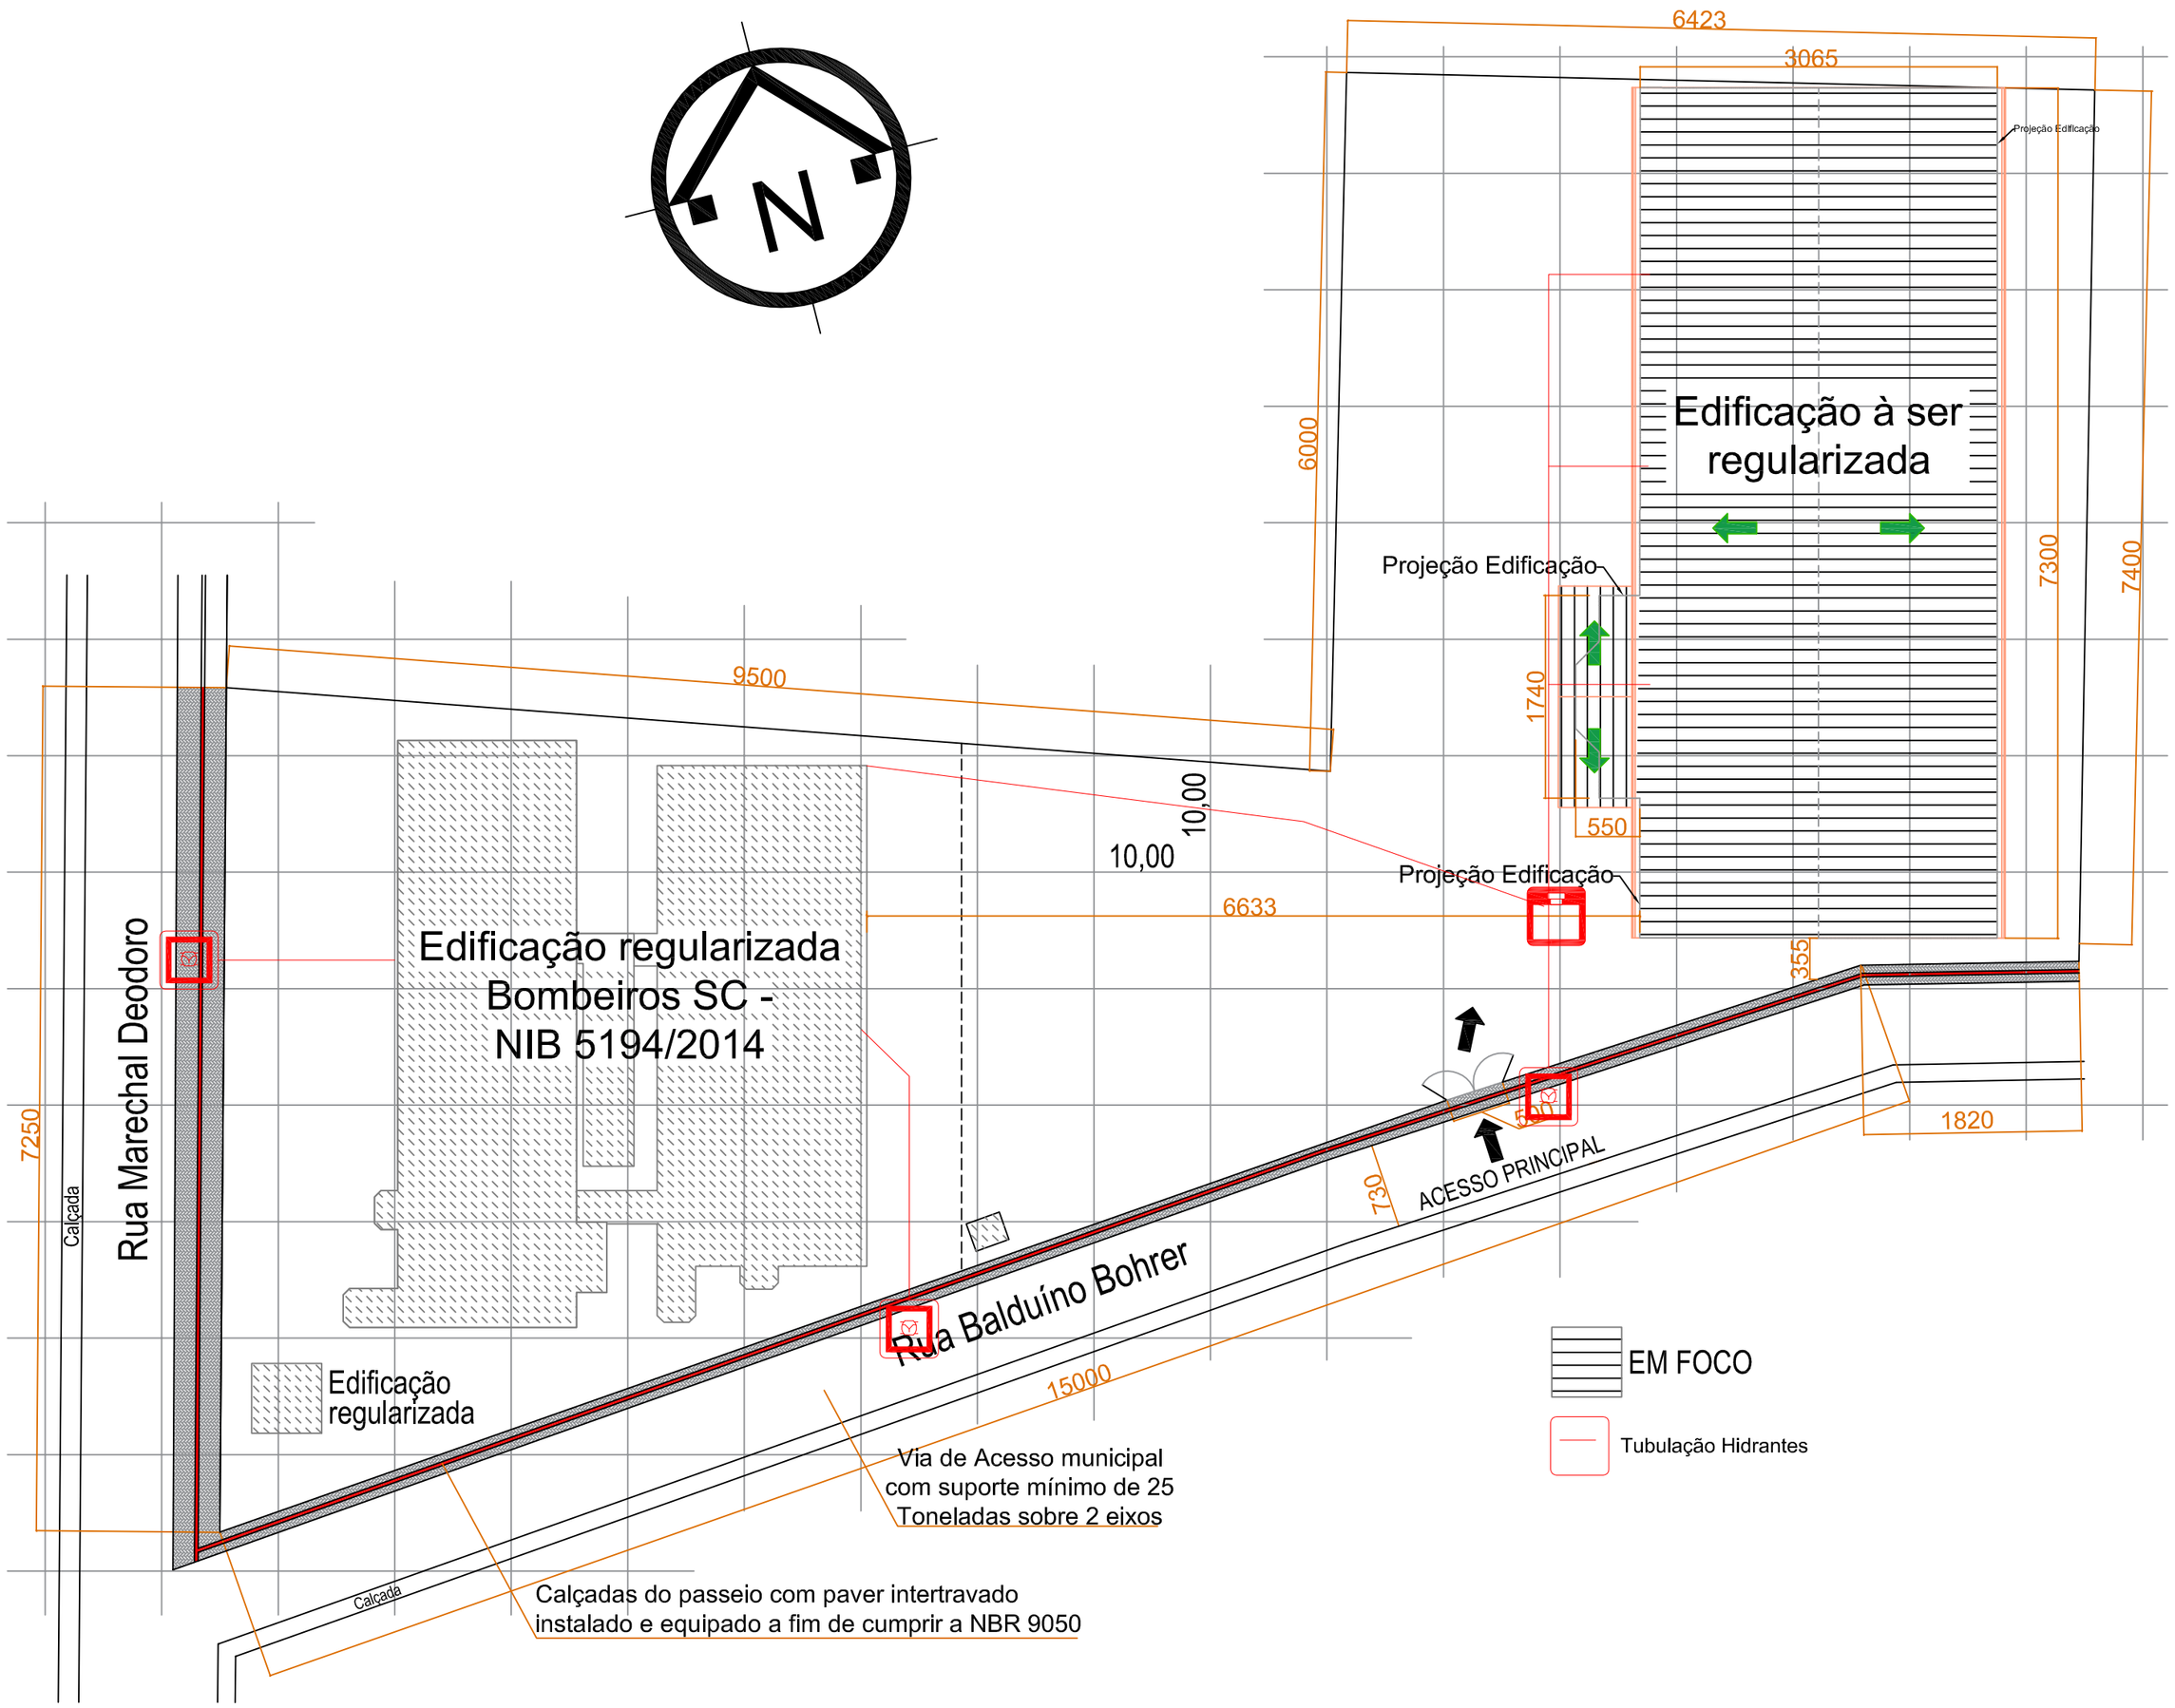


01 IMPLANTAÇÃO
ESC: 1/500

Obra/ Endereço
Edificação Educacional para fins esportivos - Centro esportivo - Ginásio
Rua Balduíno Bohrer, 37, Centro - União da Vitória - PR

Área
2.563,93 m²

Ocupação
Centro esportivo e de exibição - F3 - Ginásio

Para uso do CBMPR

Prancha
02/08

Conteúdo da Prancha
- Implantação;

Proprietário
Centro Universitário de União da Vitória. CNPJ: 75.967.745/0001-23

Escala
Indicada

Responsável Técnico
FERNANDA MEYER SOKOLEK Arquiteta Urbanista
Cau 102 483 – 3

Data
Março 2018