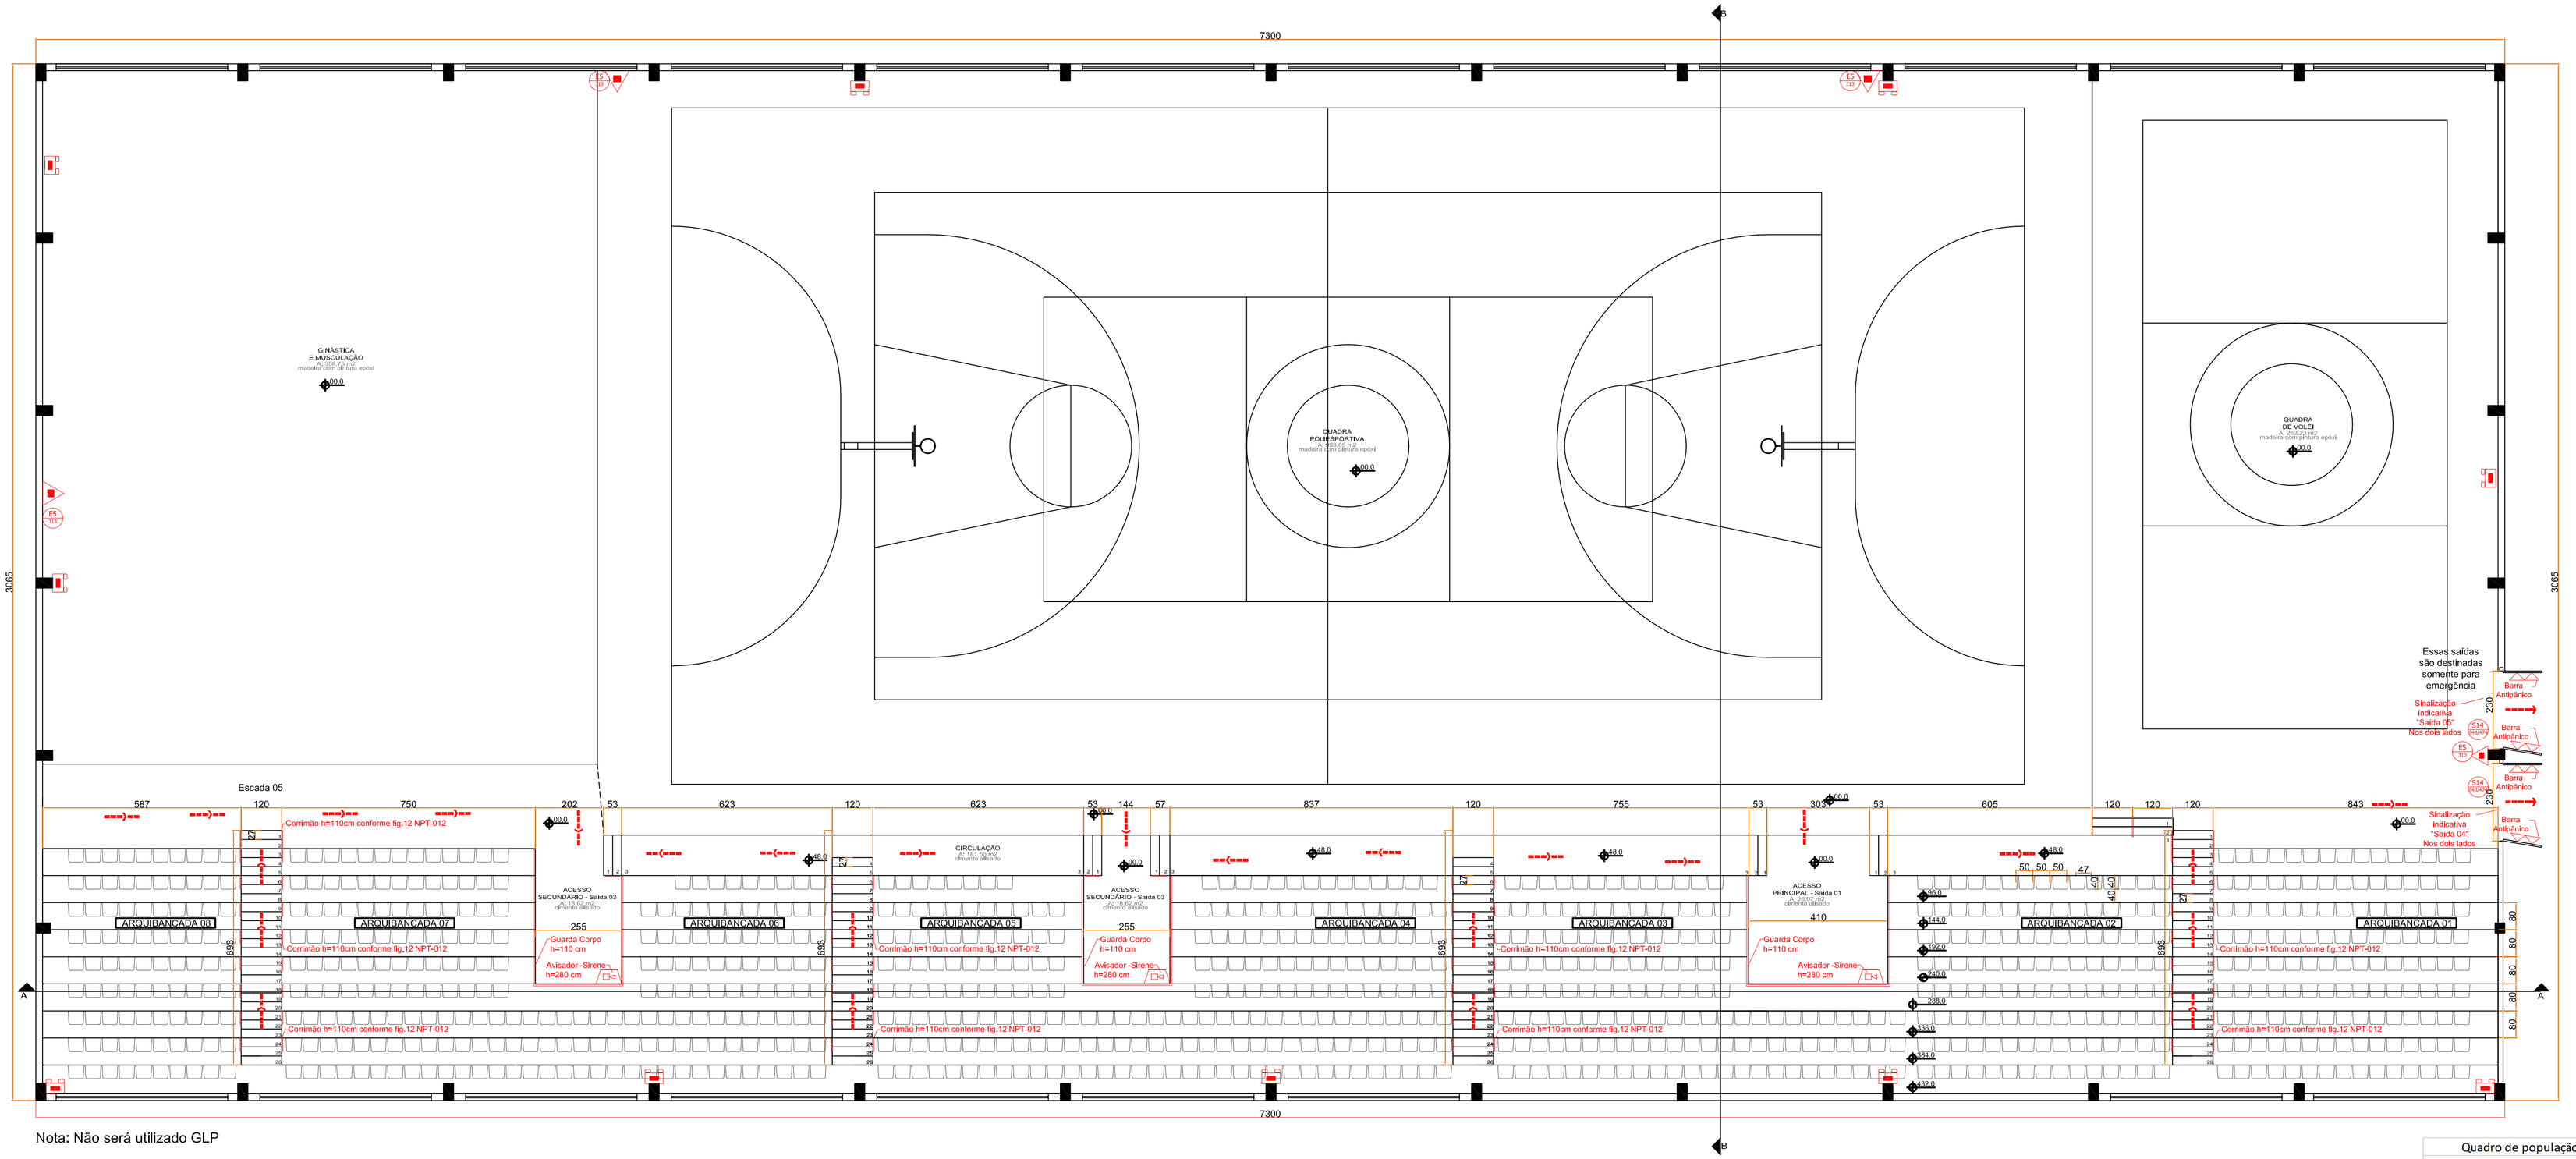


Nota: Não será utilizado GLP

01 PLANTA BAIXA - QUADRAS E ARQUIBANCADAS

ESC: 1/100

Quadro de população máxima	
Ambiente	População
arquibancada 01 (F3)	135
arquibancada 02 (F3)	134
arquibancada 03 (F3)	139
arquibancada 04 (F3)	134
arquibancada 05 (F3)	94
arquibancada 06 (F3)	108
arquibancada 07 (F3)	129
arquibancada 08 (F3)	90
Academia (E3)	240
Quadra poliesportiva (E3)	590
Quadra de vôlei (E3)	164
Sala de instrução 01	18
Sala de instrução 02	23
Escritório	2
População Total	2000

SIMBOLOGIA/LEGENDA

SIMBOLOS GRÁFICOS EXTINTORES PORTÁTEIS

- Carga d´água
- Carga de espuma mecânica
- Carga de dióxido de carbono
- Carga de pó BC
- Carga de pó ABC
- Carga de pó D
- Carga de pó ABC (sobre rodas)
- E5 224 **Placa de Extintor**

SIMBOLOS GRÁFICOS SISTEMA DE HIDRANTES

- Hidrante simples
- Hidrante duplo
- Hidrante urbano de coluna
- Hidrante urbano subterrâneo
- Mangotinho
- Tubulação de rede de hidrantes
- Registro de recalque s/ Válvula de Retenção
- Acionador de bomba de incêndio (botoeira tipo liga/desliga)
- Bomba de incêndio
- Reserva de Incêndio

SIMBOLOS GRÁFICOS SISTEMA DE DETECÇÃO E ALARME

- Avisador sonoro tipo sirene
- Avisador sonoro tipo auto falante
- Avisador sonoro tipo auto falante
- Avisador sonoro tipo gongo
- Avisador sonoro e visual
- Avisador sonoro e visual (com auto falante)
- Avisador sonoro e visual

SIMBOLOS GRÁFICOS COMPLEMENTOS

- **Acionador manual do sistema de alarme**
- Central de detecção e alarme
- Baterias do sistema de detecção e alarme
- Painel repetidor do sistema
- Telefone/interfone de emergência

SIMBOLOS GRÁFICOS PLACAS FOTOLUMINESCENTES DE SINALIZAÇÃO DE ALERTA

- E1 252 **Alarme Sonoro**
- E2 126/252 **Comando Manual de Alarme**

SIMBOLOS GRÁFICOS ILUMINAÇÃO DE EMERGÊNCIA

- Ponto de iluminação de emergência **- Mínimo 3 Lux**
- **Ponto de iluminação de emergência instalado no topo das paredes com 2 faróis**
- Baterias de acumuladores para o sistema de iluminação de emergência
- Ponto de iluminação de emergência tipo balizamento
- Grupo moto-gerador
- Central do sistema de iluminação de emergência

SIMBOLOS GRÁFICOS PRODUTOS PERIGOSOS

- Radioativos
- Tóxicos
- Corrosivos
- Explosivo
- Combustível
- Comburente

SIMBOLOS GRÁFICOS SISTEMA ELÉTRICO

- Chave elétrica secundária
- Chave elétrica principal
- Quadro de distribuição de luz (QDL)

SIMBOLOS GRÁFICOS PLACAS FOTOLUMINESCENTES DE SINALIZAÇÃO DE ALERTA

- A5 204 **Cuidado, risco de choque elétrico**

SIMBOLOS GRÁFICOS PLACAS FOTOLUMINESCENTES DE SINALIZAÇÃO DE ALERTA

- P1 252 **Proibido Fumar**
- P2 252 **Proibido Produzir Chama**

SIMBOLOS GRÁFICOS CENTRAL DE GLP

- Central predial de GLP ou gás natural

SIMBOLOS GRÁFICOS ANTI-PÂNICO

- Barra anti-pânico

SIMBOLOS GRÁFICOS PLACAS FOTOLUMINESCENTES DE SINALIZAÇÃO DE ALERTA

- M1 L=780 **Placa de indicação de Sistemas de Proteção existentes**
- M2 L=780 **Placa de indicação de Lotação e Capacidade de Público**
- M3 252/126 **Placa de Indicação de Porta com Dispositivo - Barra Anti-pânico**

SIMBOLOS GRÁFICOS ROTAS DE FUGA

- Direção do fluxo da rota de fuga
- Saída final da rota de fuga

SIMBOLOS GRÁFICOS PLACAS FOTOLUMINESCENTES DE ORIENTAÇÃO E SALVAMENTO

- S1 252/126 **Rota à Direita**
- S2 252/126 **Rota à Esquerda**
- S3 442/223 **Rota em Frente**
- S14 252/126 **Saída em Frente** SAÍDA

Obra/ Endereço
Edificação Educacional para fins esportivos - Centro esportivo - Ginásio
Rua Balduíno Bohrer, 37, Centro - União da Vitória - PR

Área: 2.563,93 m²

Ocupação: Centro esportivo e de exibição - F3 - Ginásio

Para uso do CBMPR

Prancha: 04/08

Conteúdo da Prancha: - Planta Baixa - Quadras e Arquibancadas;

Proprietário: Centro Universitário de União da Vitória, CNPJ: 75.967.745/0001-23

Escala: Indicada

Responsável Técnico: FERNANDA MEYER SOKOLEK Arquiteta Urbanista Cau 102 483 -3

Data: Março 2018