




01 PLANTA BAIXA - DETALHES ARQUIBANCADAS
ESC: 1/100

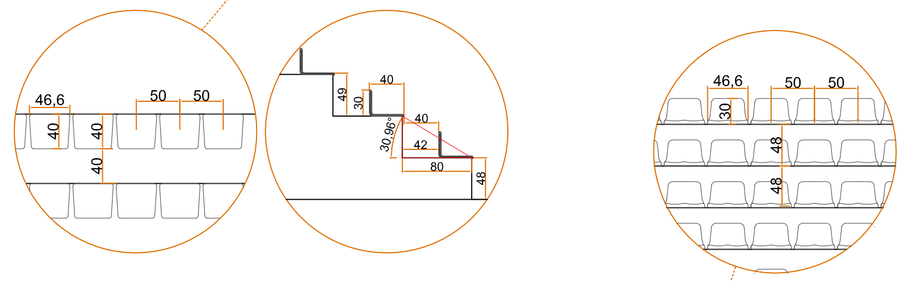


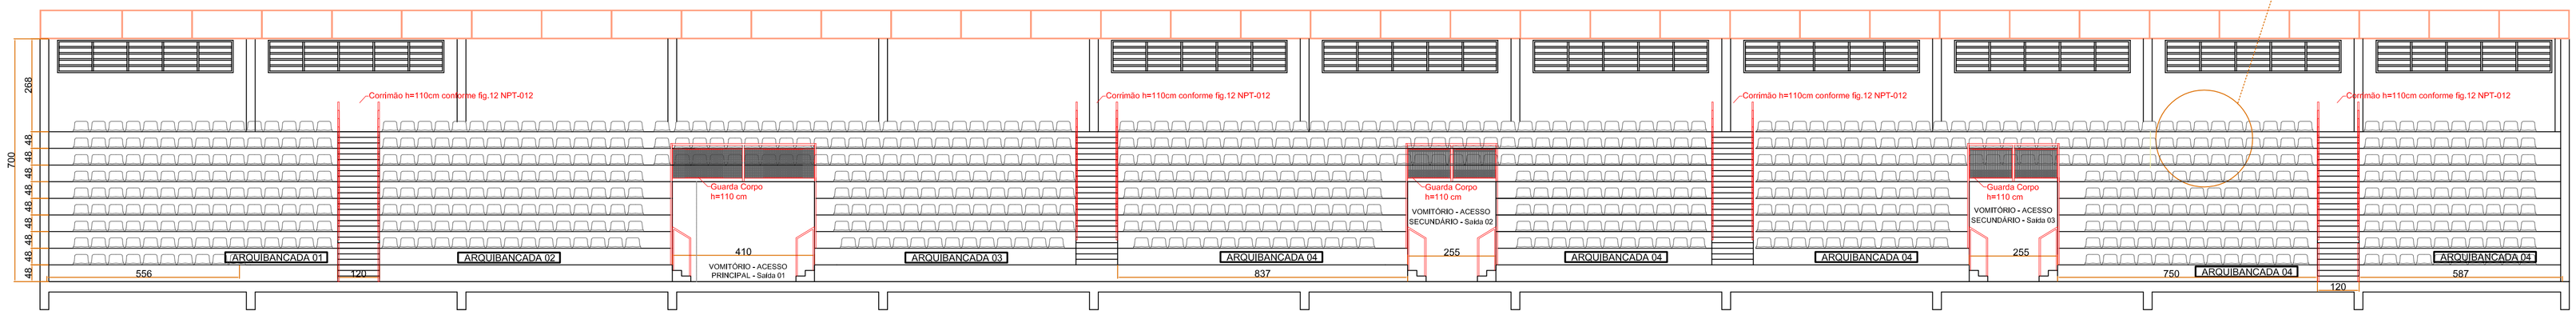

02 ELEVAÇÃO FRONTAL - DETALHES ARQUIBANCADAS
ESC: 1/100

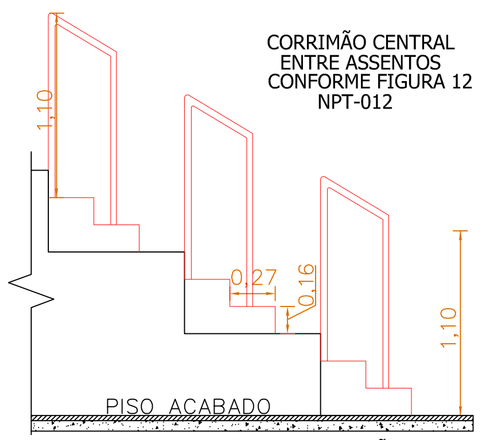


4 -ESCADA EM CONCRETO E CORRIMÃO EM AÇO

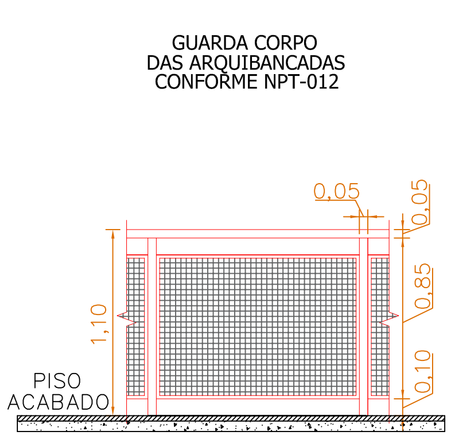


5 - GUARDA CORPO EM AÇO




2 - SINALIZAÇÃO DE SALVAMENTO E ORIENTAÇÃO, ATENÇÃO E PROIBIÇÃO

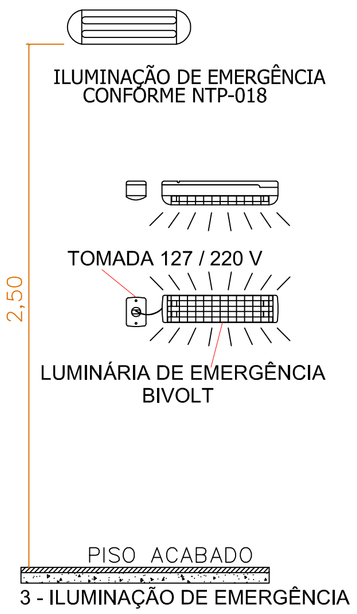

3 - ILUMINAÇÃO DE EMERGÊNCIA

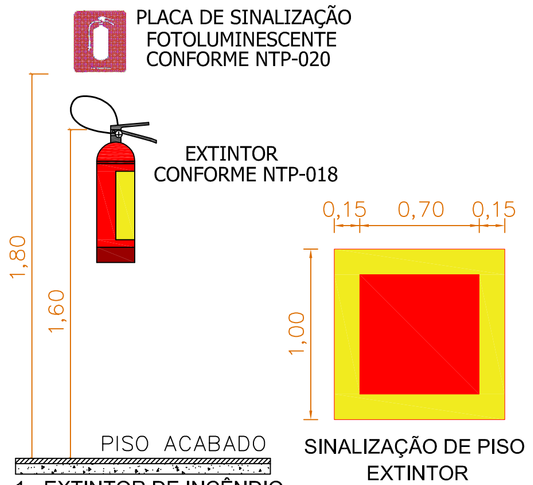

1 - EXTINTOR DE INCÊNDIO COM SINALIZAÇÃO

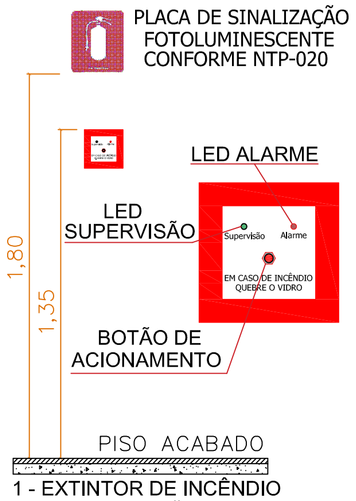

1 - EXTINTOR DE INCÊNDIO COM SINALIZAÇÃO

03 DETALHAMENTOS
SEM ESCALA



6 - PLACA DE IDENTIFICAÇÃO POPULAÇÃO MAXÍMA

Obra/ Endereço
Edificação Educacional para fins esportivos - Centro esportivo - Ginásio
Rua Balduíno Bohrer, 37, Centro - União da Vitória - PR

Área: 2.563,93

Ocupação: Centro esportivo e de exibição - F3 - Ginásio

Para uso do CBMPR

Prancha: 05/08

Conteúdo da Prancha
- Planta Baixa - Detalhes Arquibancadas;
- Elevação Frontal - Detalhes Arquibancadas;
- Detalhamentos.

Proprietário
Centro Universitário de União da Vitória, CNPJ: 75.967.745/0001-23

Escala: Indicada

Responsável Técnico
FERNANDA MEYER SOKOLEK Arquiteta Urbanista CAU 102 483 –3

Data: Março 2018