

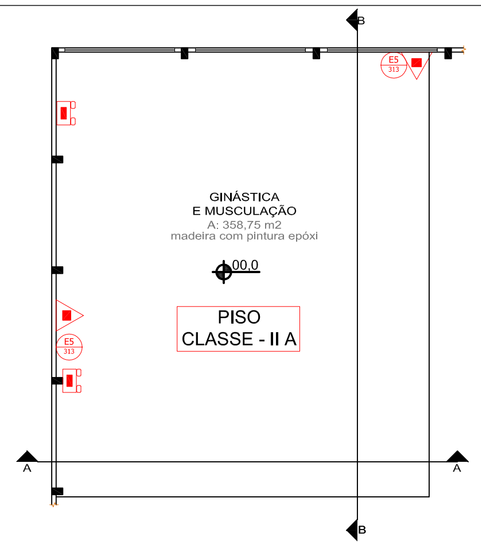


01 PLANTA BAIXA ACADEMIA - CMAR PISO
ESC: 1/200

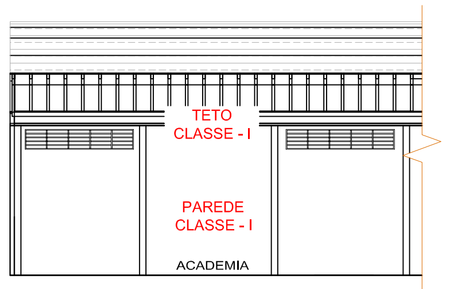

02 CORTE AA ACADEMIA - CMAR TETO E PAREDE
ESC: 1/200

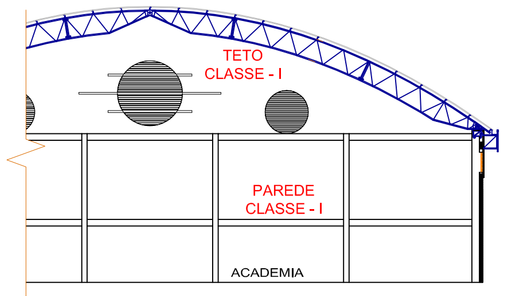

03 CORTE BB ACADEMIA - CMAR TETO E PAREDE
ESC: 1/200

ACADEMIA

Controle de Materiais de Acabamento e Revestimento (CMAR)

PISO :
Academia — Classe II–A

TETO / FORRO :
Academia — Classe I

PAREDE / ACABAMENTO :
Academia — Classe I

COBERTURA
Academia — Classe I

ÁREA DE APOIO


Controle de Materiais de Acabamento e Revestimento (CMAR)

PISO :
Acessos, Hall, Escritório, Recepção, Depósitos, Circulação, Sanitários e Vestiários — Classe I

TETO / FORRO :
Acessos, Hall, Escritório, Recepção, Depósitos, Circulação, Sanitários e Vestiários — Classe I


PAREDE / ACABAMENTO :
Acessos, Hall, Escritório, Recepção, Depósitos, Circulação, Sanitários e Vestiários — Classe I

COBERTURA
Acessos, Hall, Escritório, Recepção, Depósitos, Circulação, Sanitários e Vestiários — Classe I

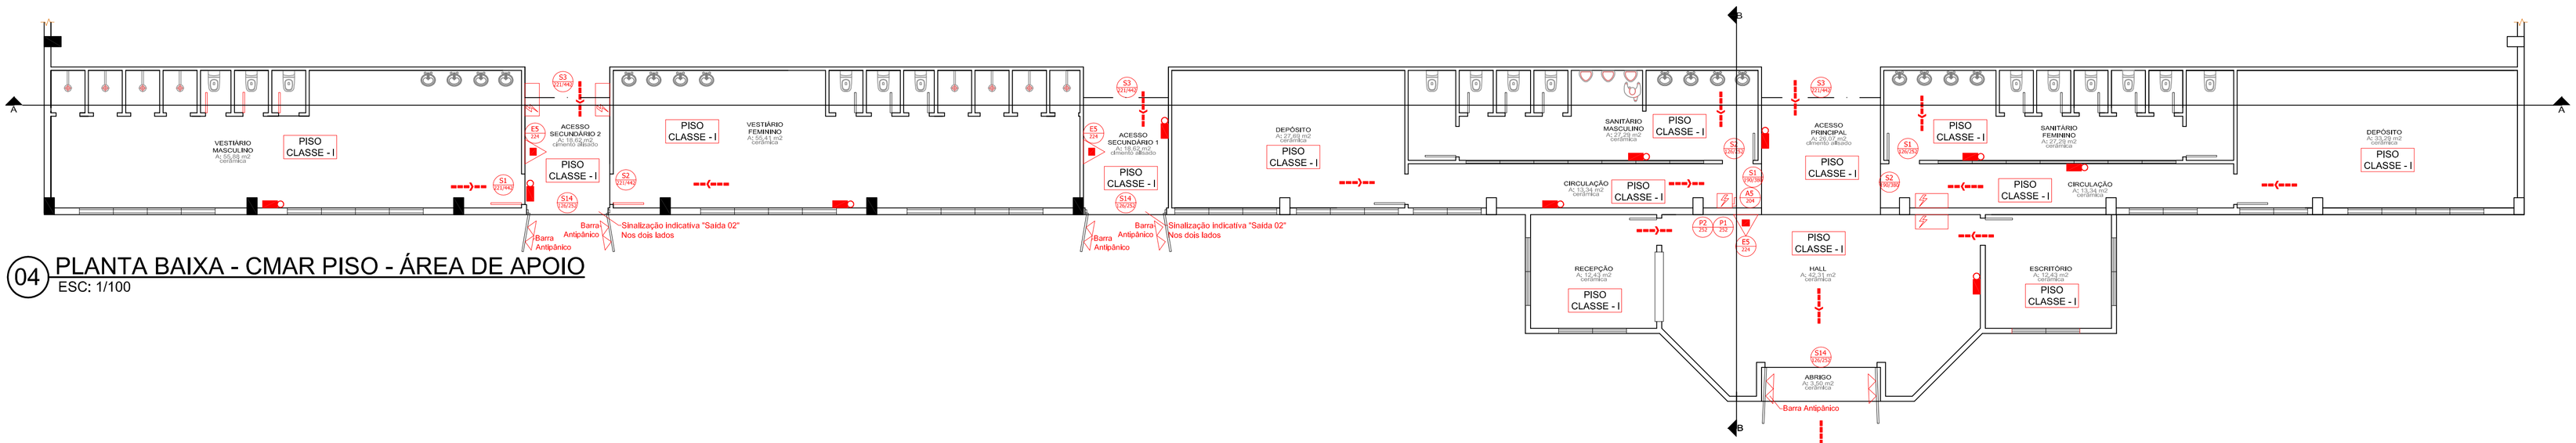

04 PLANTA BAIXA - CMAR PISO - ÁREA DE APOIO
ESC: 1/100

05 CORTE AA - CMAR TETO E PAREDE - ÁREA DE APOIO
ESC: 1/100

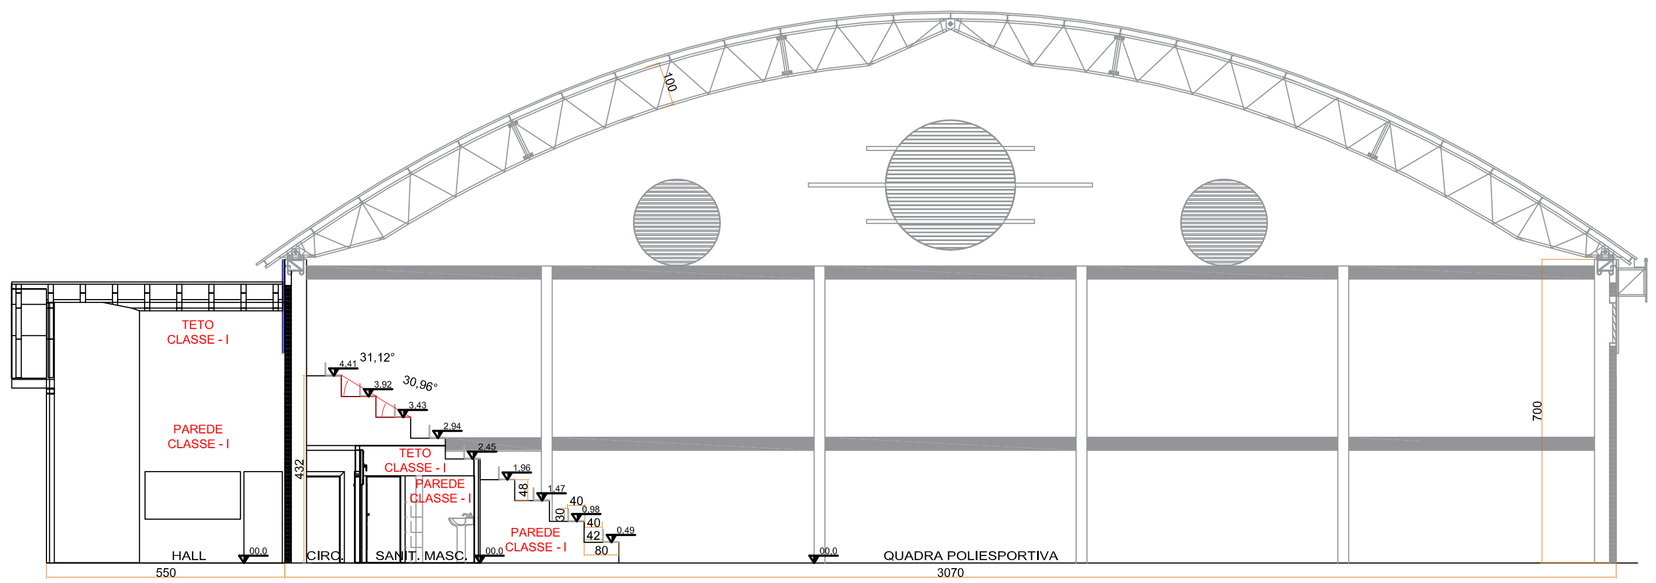

06 CORTE BB - CMAR TETO E PAREDE - ÁREA DE APOIO
ESC: 1/100

NOTA: SEGURANÇA CONTRA INCÊNDIO DAS ESTRUTURAS

As estruturas principais vigas, colunas e arquibancadas são em concreto armado, com tempo resistente ao fogo superior a 60 minutos.

Obra/ Endereço
Edificação Educacional para fins esportivos - Centro esportivo - Ginásio
Rua Balduíno Bohrer, 37, Centro - União da Vitória - PR

Área: 2.563,93 m²

Ocupação: Centro esportivo e de exibição - F3 - Ginásio

Para uso do CBMPR

Prancha: 08/08

Conteúdo da Prancha
- CMAR;
- Planta Baixa - CMAR Piso - Área de Apoio
- Corte AA - CMAR Teto e Parede - Área de Apoio;
- Corte BB - CMAR Teto e Parede - Área de Apoio.

Proprietário
Centro Universitário de União da Vitória, CNPJ: 75.967.745/0001-23

Escala: Indicada

Responsável Técnico
FERNANDA MEYER SOKOLEK Arquiteta Urbanista
CAU 102 463 - 3

Data: Março 2018