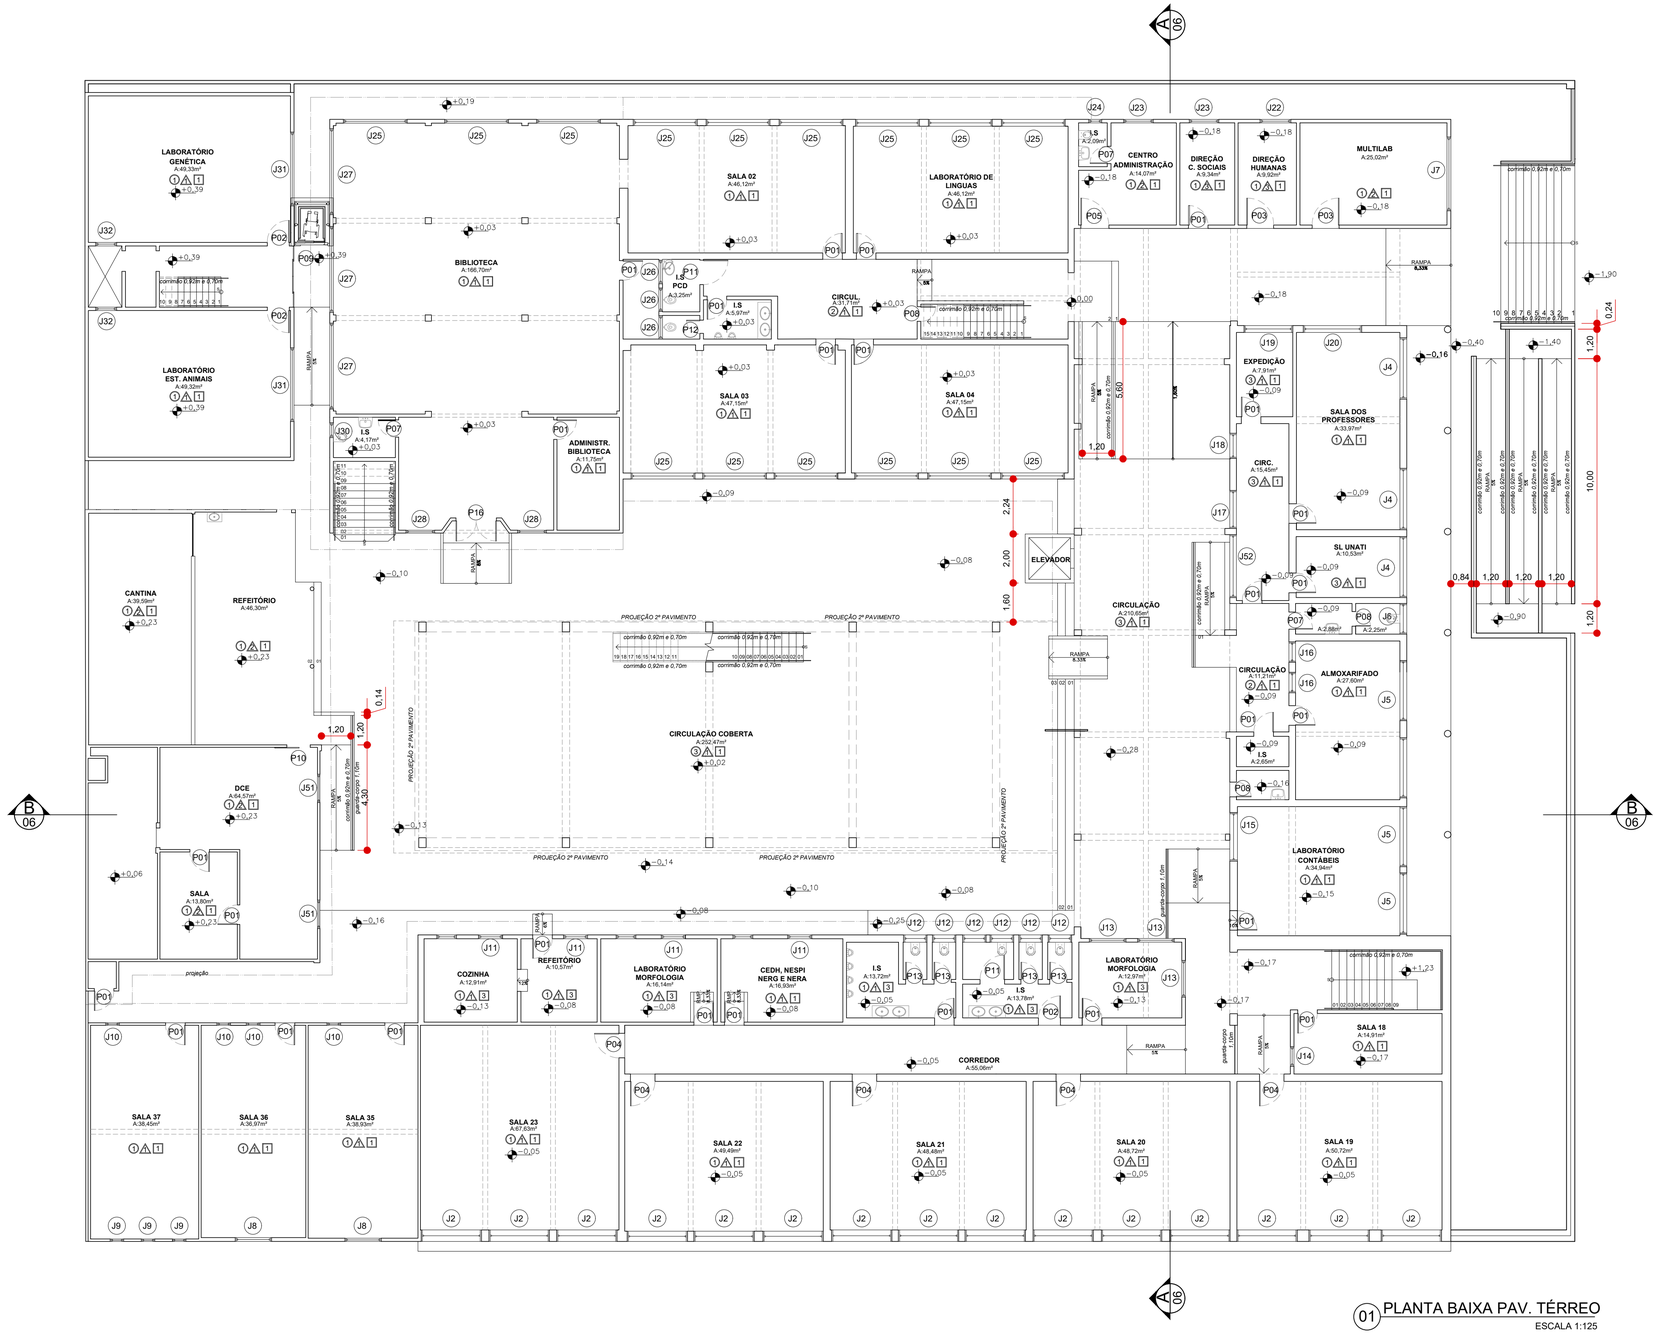

LABORATÓRIO GENÉTICA
A:49,30m²
LABORATÓRIO EST. ANIMAIS
A:49,30m²
BIBLIOTECA
A:166,70m²
SALA 02
A:46,12m²
LABORATÓRIO DE LINGUAS
A:46,12m²
SALA 03
A:47,15m²
SALA 04
A:47,15m²
ADMINISTR. BIBLIOTECA
A:11,75m²
CENTRO ADMINISTRAÇÃO
A:14,07m²
DIREÇÃO C. SOCIAIS
A:9,34m²
DIREÇÃO HUMANAS
A:9,92m²
MULTILAB
A:25,02m²
EXPEDIÇÃO
A:7,91m²
SALA DOS PROFESSORES
A:33,97m²
CIRC.
A:15,45m²
SL UNATI
A:10,33m²
ALMOXARIFADO
A:27,60m²
LABORATÓRIO CONTÁBEIS
A:34,94m²
SALA 18
A:14,91m²
CANTINA
A:39,58m²
REFEITÓRIO
A:46,30m²
DCE
A:64,57m²
SALA
A:13,80m²
COZINHA
A:12,91m²
REFEITÓRIO
A:10,57m²
LABORATÓRIO MORFOLOGIA
A:16,14m²
CEDH, NESPI NERG E NERA
A:16,50m²
I.S
A:13,72m²
I.S
A:13,78m²
LABORATÓRIO MORFOLOGIA
A:12,97m²
CORREDOR
A:50,06m²
SALA 37
A:36,45m²
SALA 36
A:36,97m²
SALA 35
A:36,93m²
SALA 23
A:67,63m²
SALA 22
A:49,49m²
SALA 21
A:48,48m²
SALA 20
A:48,72m²
SALA 19
A:50,70m²
CIRCULAÇÃO
A:210,65m²
CIRCULAÇÃO COBERTA
A:252,47m²
ELEVADOR
PROJEÇÃO 2º PAVIMENTO
RAMPA 8,33%
RAMPA 5%
RAMPA 6,25%
RAMPA 10%
RAMPA 12,5%
corrimão 0,92m e 0,70m
corrimão 0,92m e 0,70m
corrimão 0,92m e 0,70m