


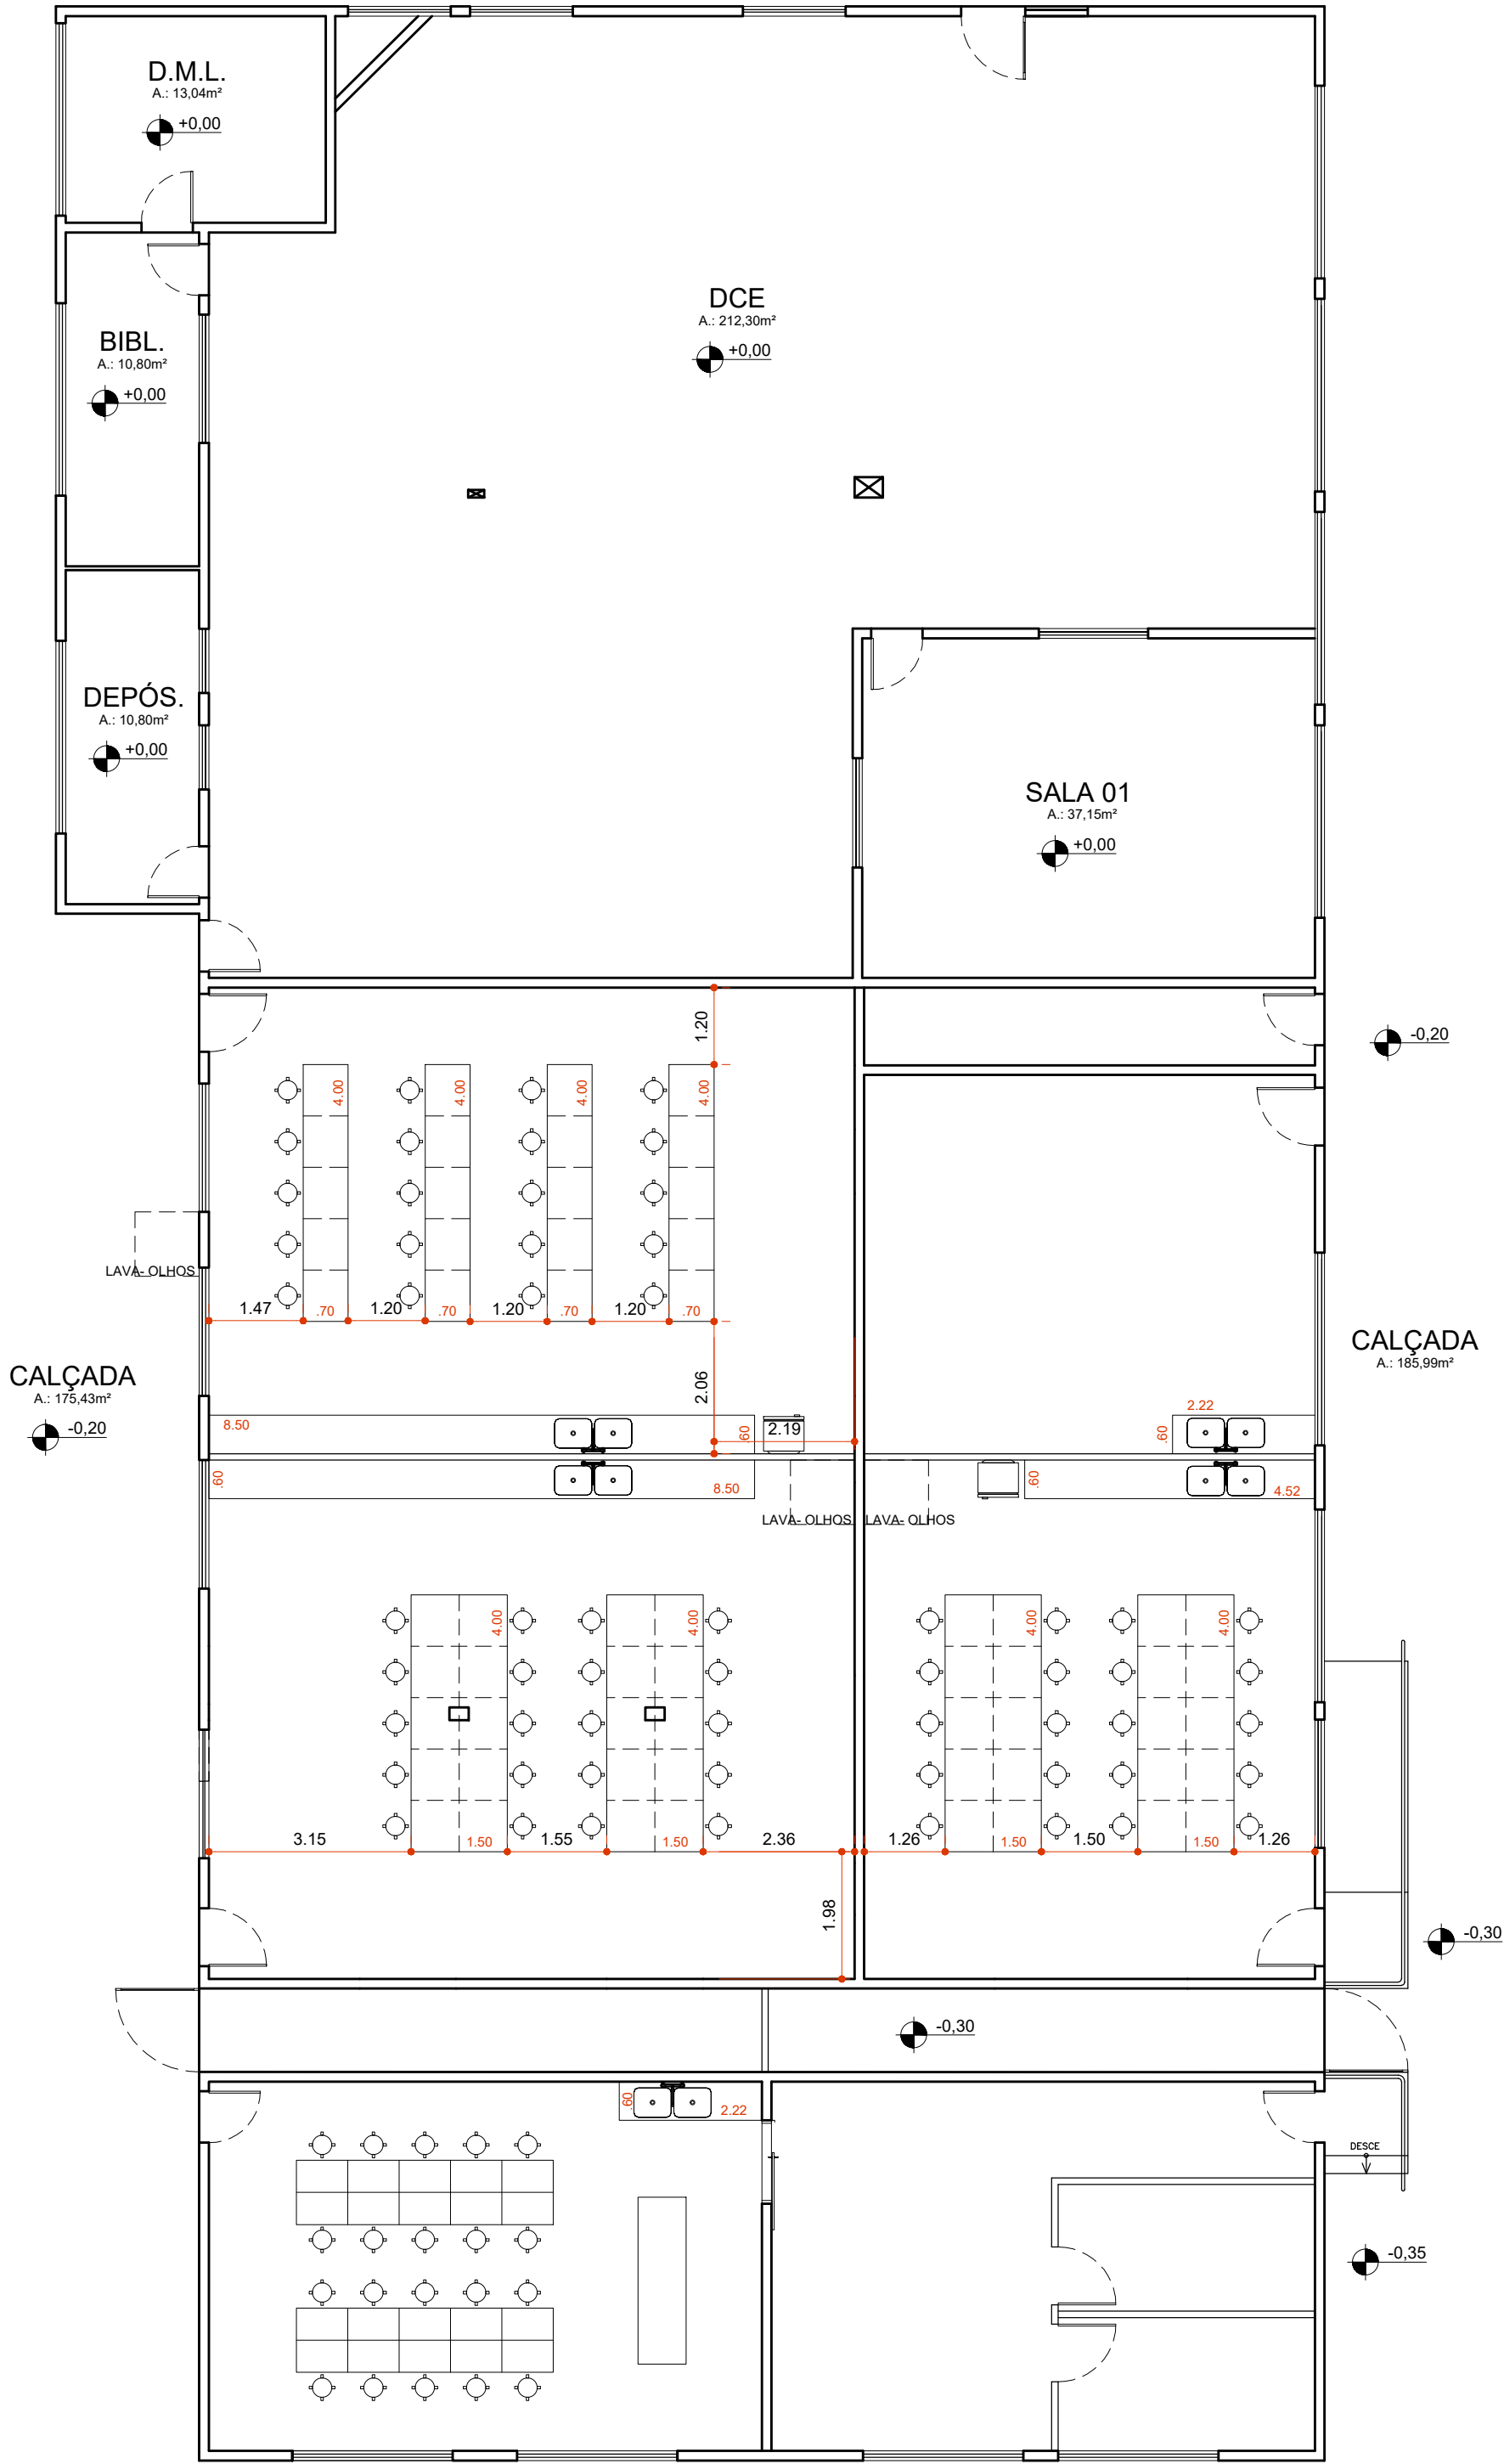

PLANTA LAYOUT DE BANCADAS
ESCALA: 1/100

OBRA:		PROTOCOLO:	
REFORMA			
MUNICÍPIO / NRE:		ENDEREÇO:	
APUCARANA - PR		AV. MINAS GERAIS, 5021	
PROPRIETÁRIO:		AUTOR(A) DO PROJETO REGISTRO PROFISSIONAL:	
UNIVERSIDADE ESTADUAL DO PARANÁ		LETICIA PREUSS	
		A259703-9	
		DESENHO:	LETICIA PREUSS
		DATA:	01/07/2026
		ESCALA DO DESENHO:	1/100
		ARQUIVO:	