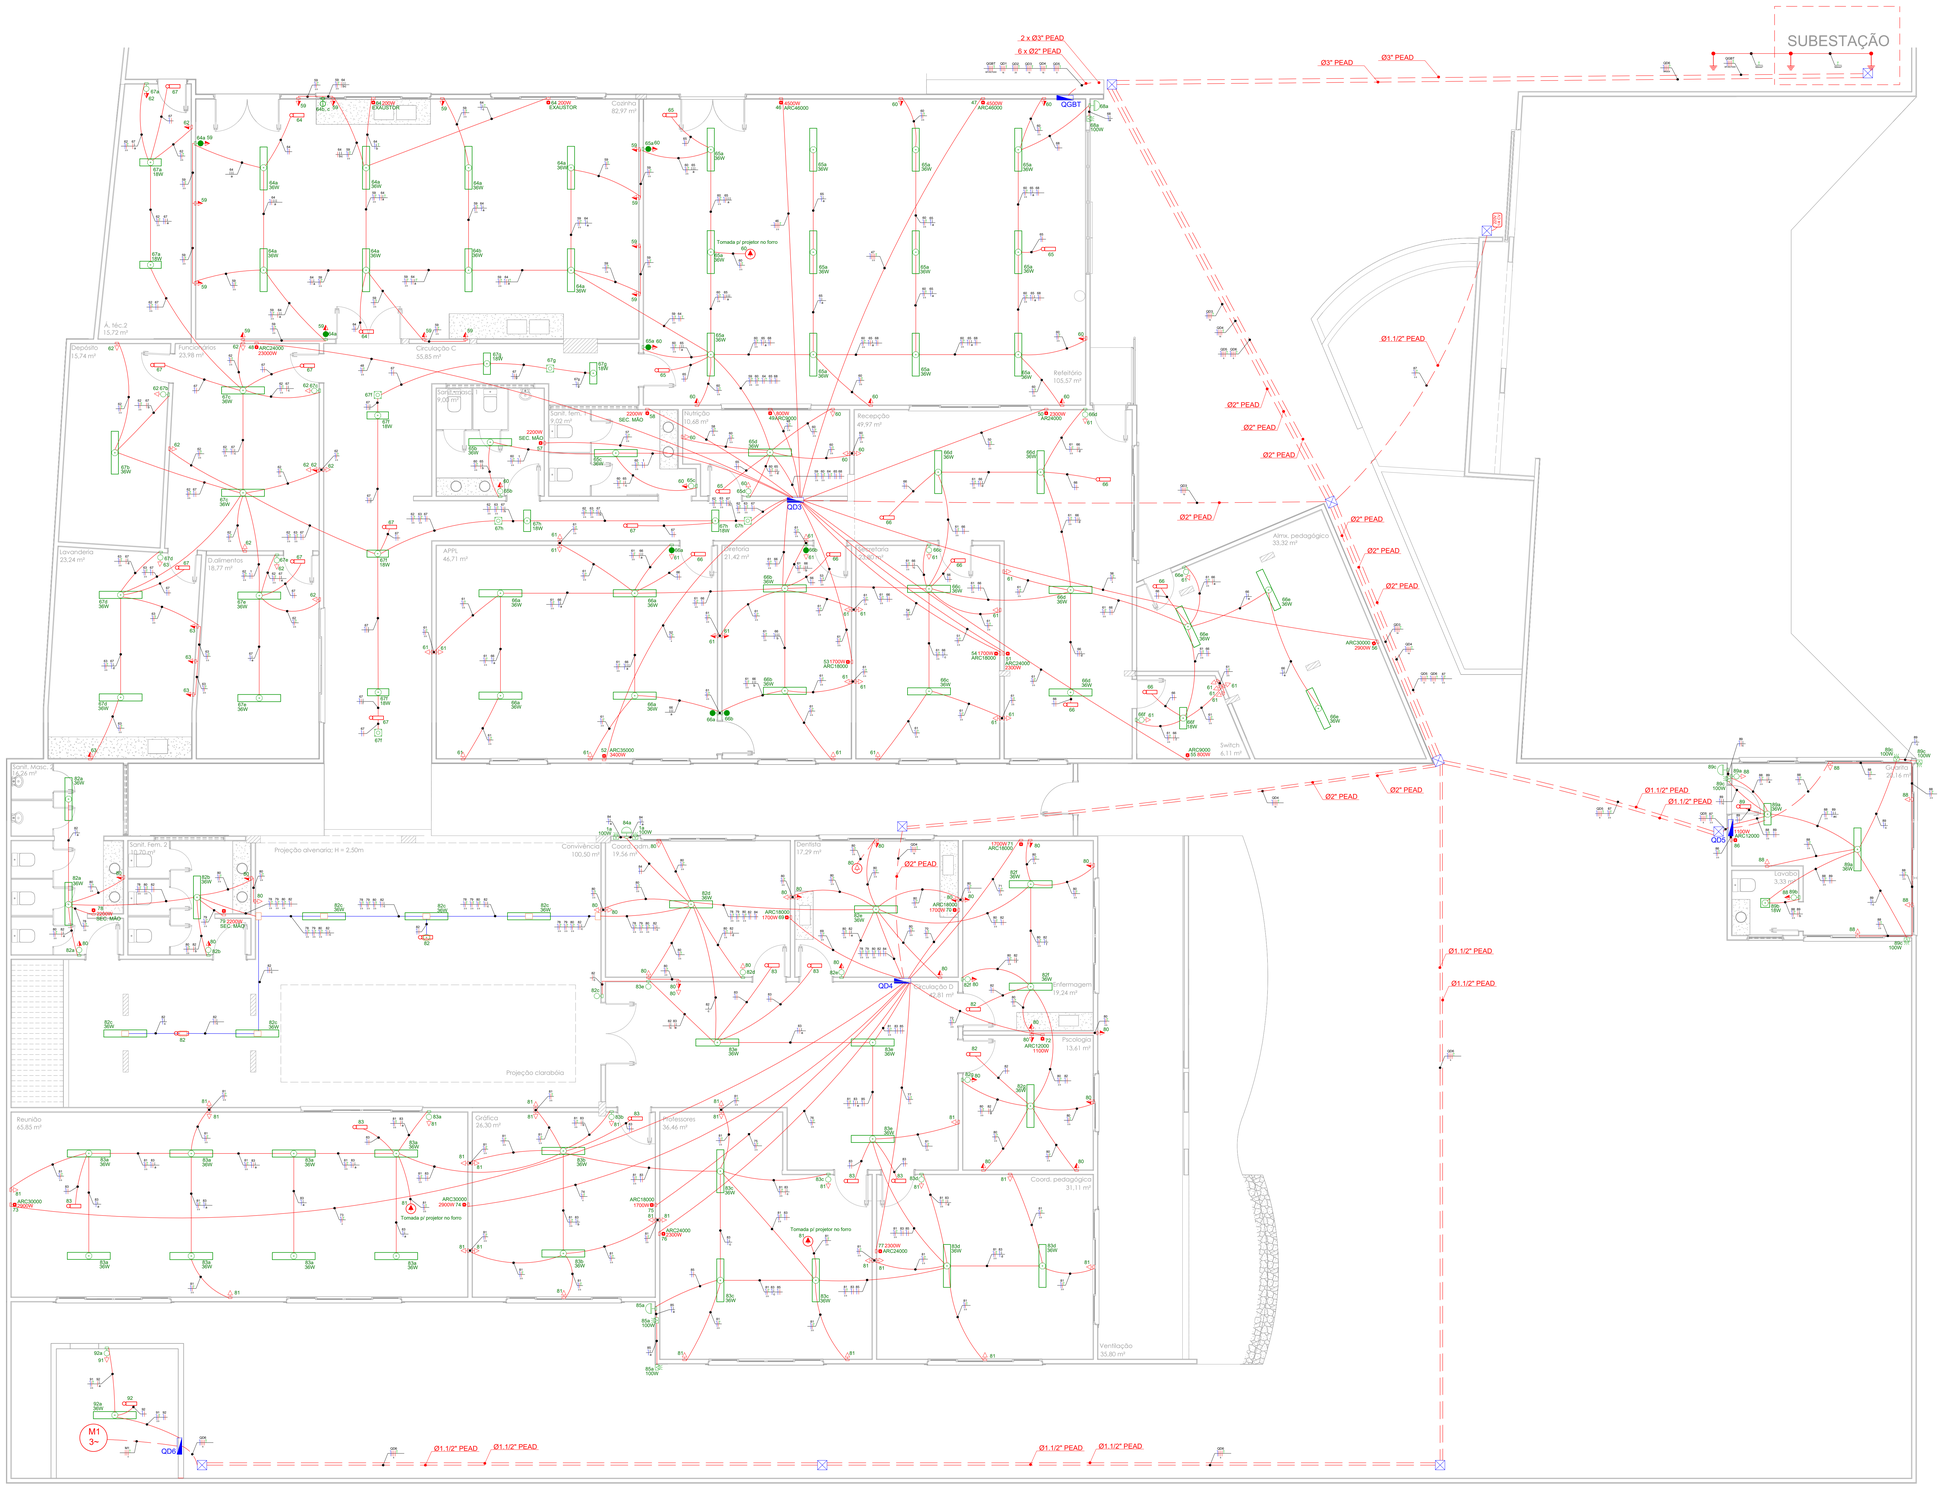

LEGENDA

- Lum. linear de sobrepor, circuito "C", potência "W"
- Lum. quadrada embutir, circuito "C", potência "W"
- Lum. refletor proteção IP67, circuito "C", potência "W" - H = 3,00m
- Lum. emergência no teto, circuito "C"
- Lum. emergência na parede tipo holofote, circuito "C"
- Sensor fotocélula, circuito "C" - H = 3,2m
- Sensor de presença no teto, circuito "C"
- Caixa octogonal 4x4"
- Interruptor simples 1 seção, circuito "C" - H = 1,2m
- Interruptor simples 2 seções, circuito "C" - H = 1,2m
- Interruptor paralelo 1 seção, circuito "C" - H = 1,2m
- Tomada simples 10A, circuito "C" - H = 0,3m
- Tomada simples 10A, circuito "C" - H = 1,2m
- Tomada simples 10A no piso, circuito "C"
- Tomada simples 10A fixa em forro, circuito "C"
- Ponto de força monofásico não plugável, circuito "C", potência "P", equipamento "E"
- Interruptor simples 1 seção + tomada simples 10A, circuito "C" - H = 1,2m e 0,3m
- Interruptor simples 1 seção + tomada simples 10A, circuito "C" - H = 1,2m
- Interruptor paralelo 1 seção + tomada simples 10A, circuito "C" - H = 1,2m
- Eletroduto Polietileno Flexível no teto - Ø3/4" quando não indicado
- Eletroduto metálico no teto - Ø3/4" quando não indicado
- Eletroduto PEAD Flexível no piso - diâmetro "Ø" indicado
- Quadro de Distribuição - H = 1,5m
- Caixa de passagem 40x40x40 cm no piso
- Condulete 4x2" fixo em parede ou teto
- Motor eletrônico para portão 220 V, 1/4 CV
- Motor trifásico 380 V, 5 CV
- Condutor Neutro do circuito "X", Bitola "Y" mm² - (1,5 mm² quando não indicado)
- Condutor Fase do circuito "X", Bitola "Y" mm² - (1,5 mm² quando não indicado)
- Condutor Terra do circuito "X", Bitola "Y" mm² - (1,5 mm² quando não indicado)
- Haste de aterramento Ø5/8"x2400mm
- Disjuntor Termomagnético Tripolar, corrente elétrica máxima "A"
- Disjuntor Termomagnético Monopolar, corrente elétrica máxima "A"
- Dispositivo Diferencial Residual (DR) Bipolar 30mA, corrente elétrica máxima "A"
- Dispositivo do Proteção Contra Surtos (DPS)

PROPRIETÁRIO

PROJETISTA KELVIN SILVA DE MENDONÇA - CREA 162249118-1

CONSTRUÇÃO

PROJETO: CRECHE ALPB
PROPRIETÁRIO: ALPB
LOCAL: AV. RIO GRANDE DO SUL, 920

	DATA	RESPONSÁVEL	INSC. PMJP	RUBRICA	INFORMAÇÕES TÉCNICAS
DESENHO	MARÇO 2026				EQUIPE TÉCNICA
CÓPIA					KELVIN MENDONÇA CREA 162249118-1
VISTO					

PROJETO
PROJETO ELÉTRICO
CRECHE - ALPB

ESCALAS	DESENHOS	ÁREA TOTAL
	CASA MEIO E GAVETA	
FOLHA 02/03	DATA DO PROJETO MARÇO 2026	