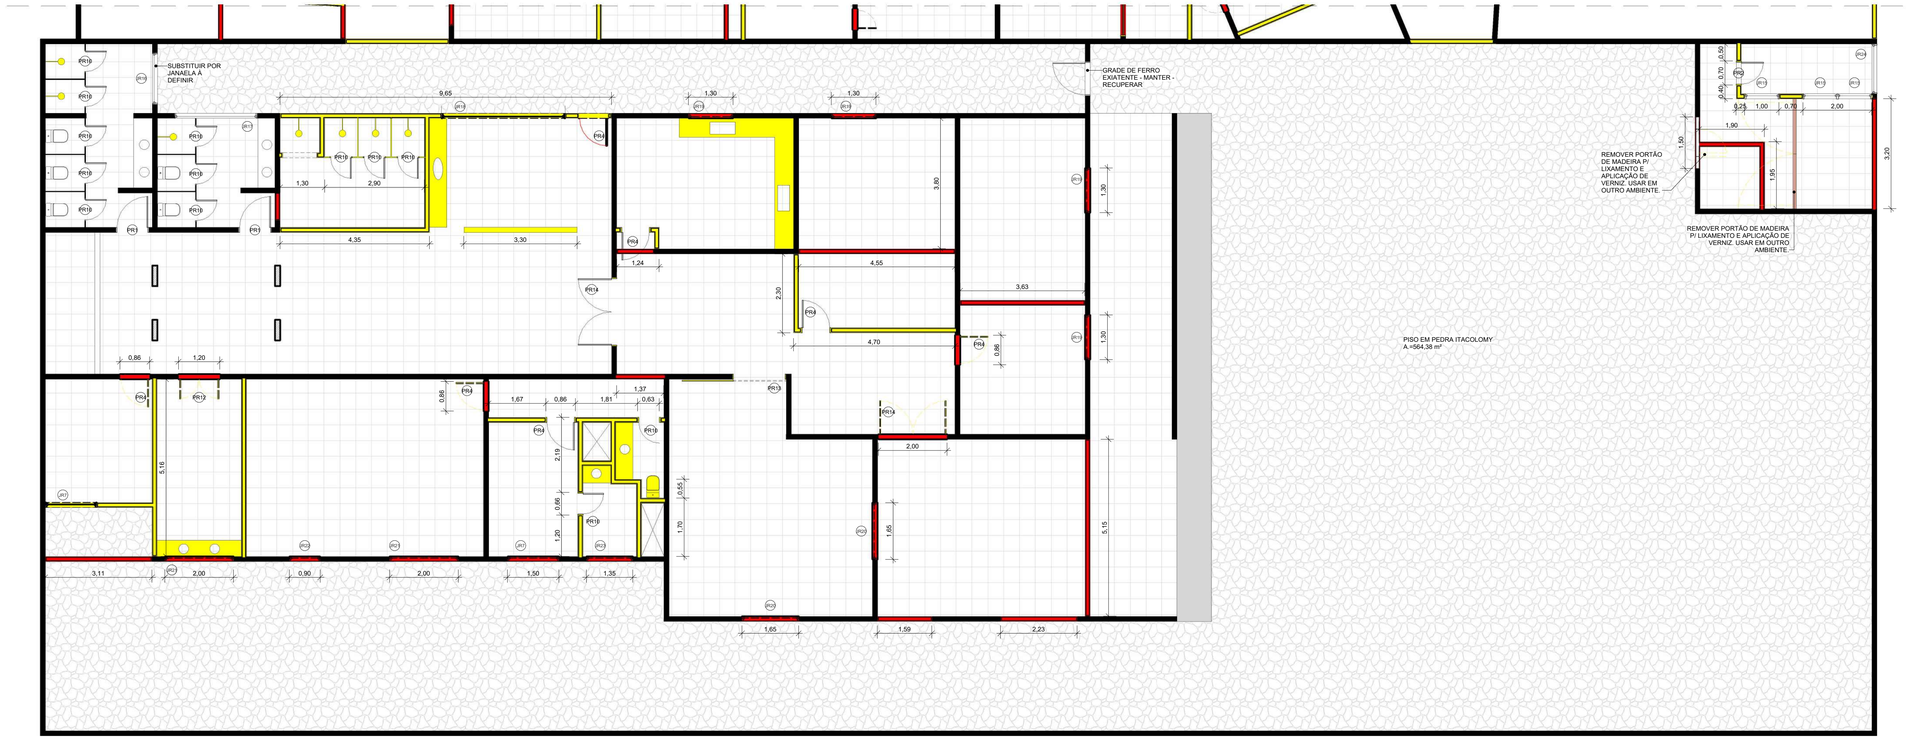


1 TÉRREO - Reforma - Casa gaveta
ESCALA 1 : 75

LEGENDA REFORMA

- EXISTENTE
- A CONSTRUIR
- A DEMOLIR
- A DEMOLIR DIVISÓRIA

QUANTITATIVO PORTAS REMOVIDAS

| Marca de tipo | Contagem | Largura | Altura | Descrição |
|---|---|---|---|---|
| PR1 | 11 | 0,96 m | 2,10 m | Porta simples de madeira |
| PR2 | 17 | 0,70 m | 2,10 m | Porta simples de madeira |
| PR3 | 6 | 0,60 m | 2,10 m | Porta simples de madeira |
| PR4 | 35 | 0,86 m | 2,10 m | Porta simples de madeira |
| PR5 | 3 | 1,00 m | 2,10 m | Porta simples de madeira |
| PR6 | 2 | 1,30 m | 2,10 m | Porta simples de madeira |
| PR7 | 1 | 3,50 m | 2,50 m | Portão de alumínio |
| PR8 | 2 | 0,66 m | 2,10 m | Porta simples de madeira |
| PR9 | 3 | 0,90 m | 2,10 m | Porta simples de madeira |
| PR10 | 16 | 0,66 m | 2,10 m | Porta simples de madeira |
| PR11 | 1 | 1,50 m | 2,10 m | Porta simples de madeira |
| PR12 | 1 | 1,20 m | 2,10 m | Porta simples de madeira |
| PR13 | 1 | 1,56 m | 2,10 m | Porta simples de madeira |
| PR14 | 2 | 2,00 m | 2,10 m | Porta simples de madeira |
| PR15 | 1 | 3,00 m | 2,10 m | Portão de ferro |

Total geral: 102

QUANTITATIVO JANELAS REMOVIDAS

| Marca de tipo | Contagem | Largura | Altura | Altura do peitoril | Descrição |
|---|---|---|---|---|---|
| JR1 | 8 | 1,00 m | 1,00 m | 1,00 m | Janela de correr em alumínio e vidro |
| JR2 | 2 | 1,00 m | 0,20 m | 1,60 m | Abertura na alvenaria |
| JR3 | 9 | 1,18 m | 1,00 m | 1,10 m | Janela do tipo abrir em madeira |
| JR4 | 23 | 1,00 m | 1,00 m | 1,10 m | Janela do tipo abrir em madeira |
| JR5 | 2 | 0,85 m | 1,00 m | 1,10 m | Janela do tipo abrir em madeira |
| JR6 | 2 | 1,50 m | 1,00 m | 1,00 m | Janela de correr em alumínio e vidro |
| JR7 | 3 | 1,50 m | 1,20 m | 1,20 m | Janela do tipo abrir em madeira |
| JR8 | 1 | 2,00 m | 1,20 m | 1,10 m | Janela do tipo abrir em madeira |
| JR9 | 1 | 2,70 m | 0,70 m | 1,40 m | Janela do tipo abrir em madeira |
| JR10 | 1 | 1,50 m | 1,00 m | 1,50 m | Janela do tipo abrir em madeira |
| JR11 | 1 | 2,24 m | 1,67 m | 1,10 m | Janela do tipo abrir em madeira |
| JR12 | 1 | 1,98 m | 1,00 m | 1,36 m | Janela do tipo abrir em madeira |
| JR13 | 1 | 1,00 m | 0,72 m | 1,35 m | Janela do tipo abrir em madeira |

QUANTITATIVO JANELAS REMOVIDAS

| Marca de tipo | Contagem | Largura | Altura | Altura do peitoril | Descrição |
|---|---|---|---|---|---|
| JR14 | 2 | 0,75 m | 1,00 m | 1,10 m | Janela do tipo abrir em madeira |
| JR15 | 3 | 1,00 m | 1,50 m | 0,80 m | Janela de madeira e folha de vidro |
| JR16 | 1 | 1,50 m | 0,60 m | 1,80 m | Janela do tipo abrir em madeira |
| JR17 | 1 | 2,40 m | 0,60 m | 1,80 m | Janela do tipo abrir em madeira |
| JR18 | 1 | 3,60 m | 2,00 m | 0,10 m | Janela do tipo abrir em madeira |
| JR19 | 4 | 1,30 m | 1,20 m | 1,20 m | Janela do tipo abrir em madeira |
| JR20 | 2 | 1,65 m | 1,20 m | 1,00 m | Janela do tipo abrir em madeira |
| JR21 | 2 | 2,00 m | 1,20 m | 1,20 m | Janela do tipo abrir em madeira |
| JR22 | 1 | 0,90 m | 1,50 m | 0,60 m | Janela do tipo abrir em madeira |
| JR23 | 1 | 1,35 m | 0,60 m | 1,80 m | Janela do tipo abrir em madeira |
| JR24 | 1 | 1,45 m | 1,50 m | 0,80 m | Janela de madeira e folha de vidro |

Total geral: 74

PROJETISTA: Projetista

PROJETO: PROJETO DE REFORMA CRECHE ALPB CAU - A151267-6

PROJETO: PROJETO DE REFORMA CRECHE ALPB
LOCAL: JOÃO PESSOA/PB
PROPRIETÁRIO: ASSEMBLEIA LEGISLATIVA DO ESTADO DA PARAIBA

DESENHO(S)
TÉRREO - Reforma - Casa gaveta

ÁREA DO TERRENO 0,00 m²
ÁREA DA CONST.: 0,00 m²
TX DE OCUPAÇÃO: 0%
INDICE DE APROV.: 0

| ESCALAS | DATA | FOLHA |
|---|---|---|
| Como indicada | 07/12/2025 | 03/03 |