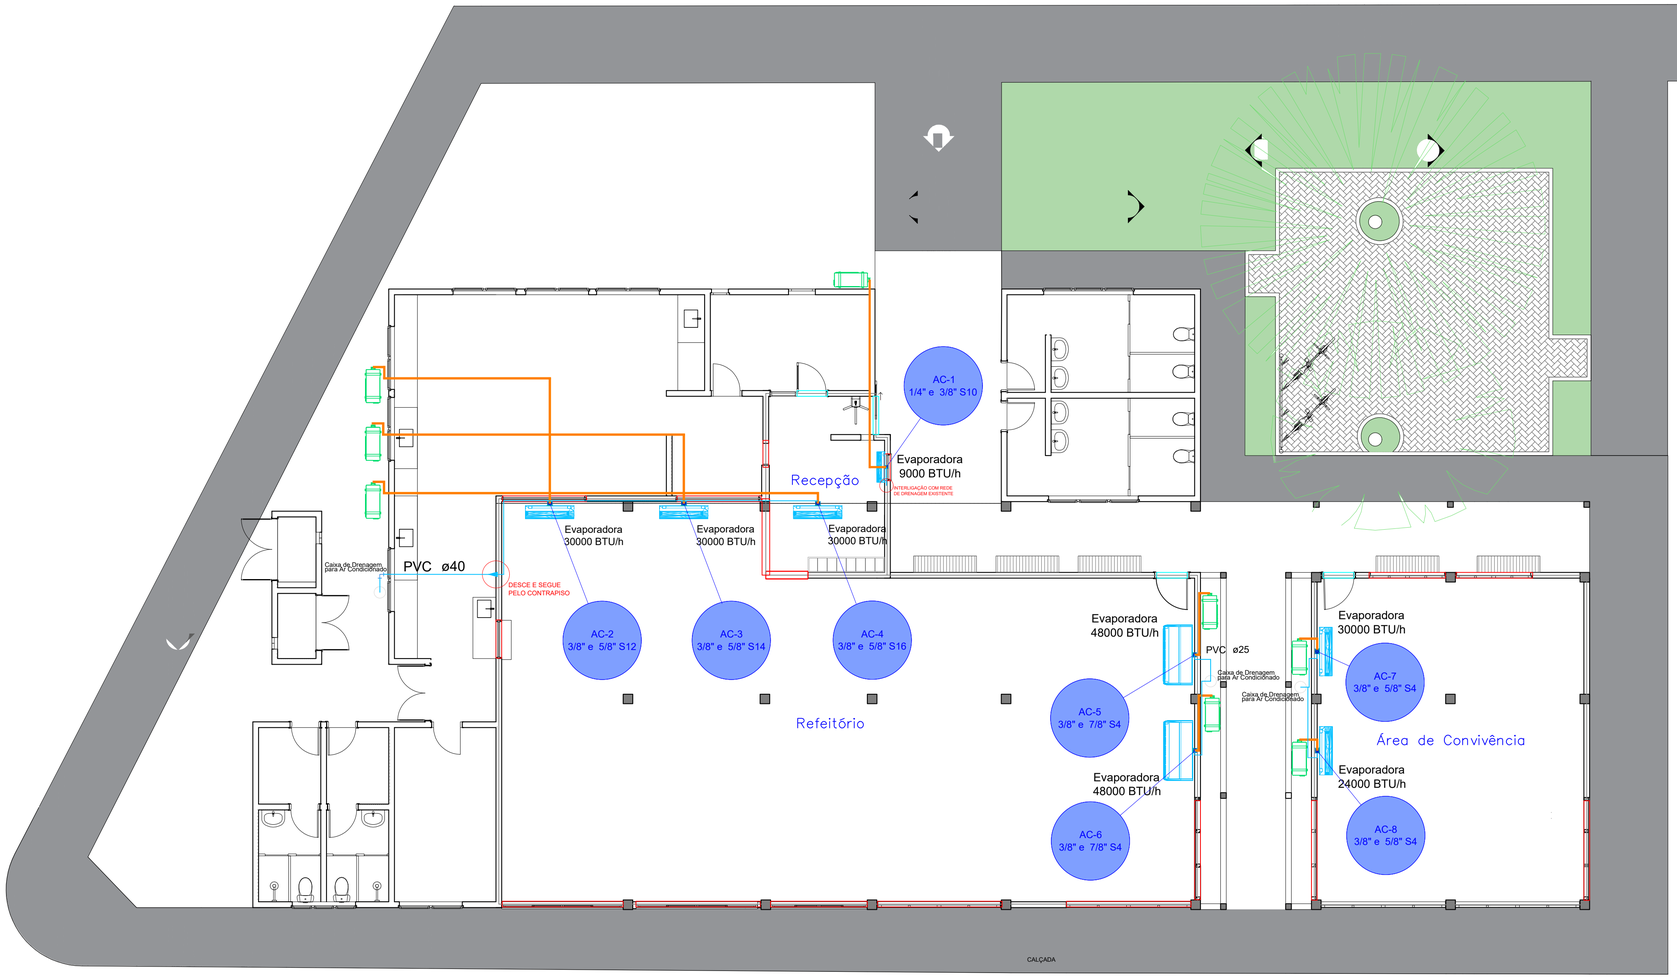

LEGENDA DA TUBULAÇÃO
TUBULAÇÃO FIRGORÍGENA (COBRE)
TUBULAÇÃO DE DRENAGEM (PVC)

NOTAS

1. ESTE PROJETO É PROPRIEDADE DO PROJETISTA REGISTRADO NO SELO. CONFORME LEI N°: 5194/66 NÃO DEVE SER UTILIZADO PARA QUALQUER OUTRA FINALIDADE QUE NÃO SE RELACIONE COM A EXECUÇÃO DA PRESENTE EDIFICAÇÃO, SENDO TERMINANTEMENTE VEDADA SUA COLOCAÇÃO A DISPOSIÇÃO DE TERCEIROS.
2. O PROJETISTA NÃO SE RESPONSABILIZARÁ POR EVENTUAIS ALTERAÇÕES DESTE PROJETO DURANTE SUA EXECUÇÃO. QUALQUER MODIFICAÇÃO, O MESMO DEVE SER CONTACTADO.
3. ESTE PROJETO FOI BASEADO NO LAY-OUT E INFORMAÇÕES FORNECIDAS PELO ARQUITETO OU PROPRIETÁRIO.
4. QUALQUER MODIFICAÇÃO OU DÚVIDA DEVERÁ SER IMEDIATAMENTE COMUNICADA POR ESCRITO AO PROJETISTA.

PROJETO ESPECIALIDADE

PROJETO DE CLIMATIZAÇÃO

PROJETO / DEMANDA

AMPLIAÇÃO RESTAURANTE PATOS E ÁREA DE CONVIVÊNCIA

LOCAL

UFCG - CAMPUS PATOS

PROPRIETÁRIO

UNIVERSIDADE FEDERAL DE CAMPINA GRANDE

DESENHOS: PLANTA BAIXA - TÉRREO — ESCALA: 1/80

QUADRO DE ÁREAS:

INFORMAÇÕES TÉCNICAS

RESPONSÁVEIS

REQUERENTE
ATRIBUIÇÃO TÉCNICA
SIAPE

REPRESENTANTE DA INSTITUIÇÃO
ATRIBUIÇÃO TÉCNICA
SIAPE

RESPONSÁVEL TÉCNICO
ATRIBUIÇÃO TÉCNICA
CREA ou CAU / SIAPE
FELLIPE BRUNO BARBOSA BANDEIRA
ENGENHEIRO MECÂNICO
161901041-0 / 1158256

RESPONSÁVEL TÉCNICO
ATRIBUIÇÃO TÉCNICA
CREA ou CAU / SIAPE

QUADRO DE ASSINATURAS E CARIMBOS

gov.br Documento assinado digitalmente
FELLIPE BRUNO BARBOSA BANDEIRA
Data: 13/05/2026 19:39:45-0300
Verifique em https://validar.iti.gov.br

NOME DO ARQUIVO: UFCG.PU.PATOS.RU.CLIM.26.V01

DATA: MAIO/2026

PRANCHA: 01/01

UFCG - Universidade Federal de Campina Grande
PREFEITURA UNIVERSITÁRIA / SETOR DE PROJETOS
Rua Aprigio Veloso, n° 882, Bairro: Bodocongó, Campina Grande - CEP 58429-900
Telefone: (83) 2101.1180 / 2101.1081 | e-mail: secretaria.prefeitura@ufcg.edu.br

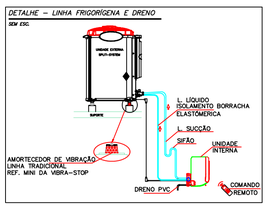

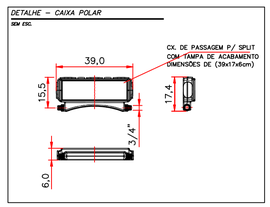

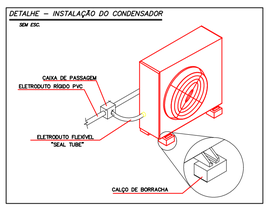

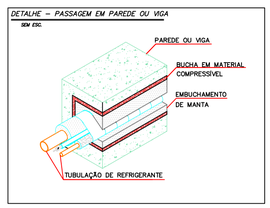

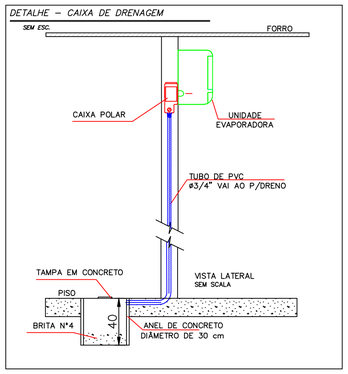

AMBIENTE	Carga Térmica				Vazão de Ar					ÁREA	Número de Pessoas
	Total (Btu/h)	Sensível (Btu/h)	Fator Carg.S	m2 por (Btu/h)	Insuflada (m3/h)	Externa (m3/h)	TBSins. (°C)	Trocas por h.	Trocas/h Ar.Ext.	(m2)	
Área de Convivência	55809.6	40893.3	0.73	0.00108	3016.9	534.5	12.0	18.62	3.30	60.02	8
Recepção	8965.5	7416.7	0.83	0.00157	590.3	48.0	12.0	10.09	0.82	14.10	2
Refeitório	193629.3	117136.2	0.60	0.00087	7881.1	2285.7	12.0	9.95	2.89	168.48	80
TOTAL	258404.3	165446.1	0.64	0.00094	11488.4	2868.2				242.60	90

Carga Simultânea Total = 258397.0 Btu/h

