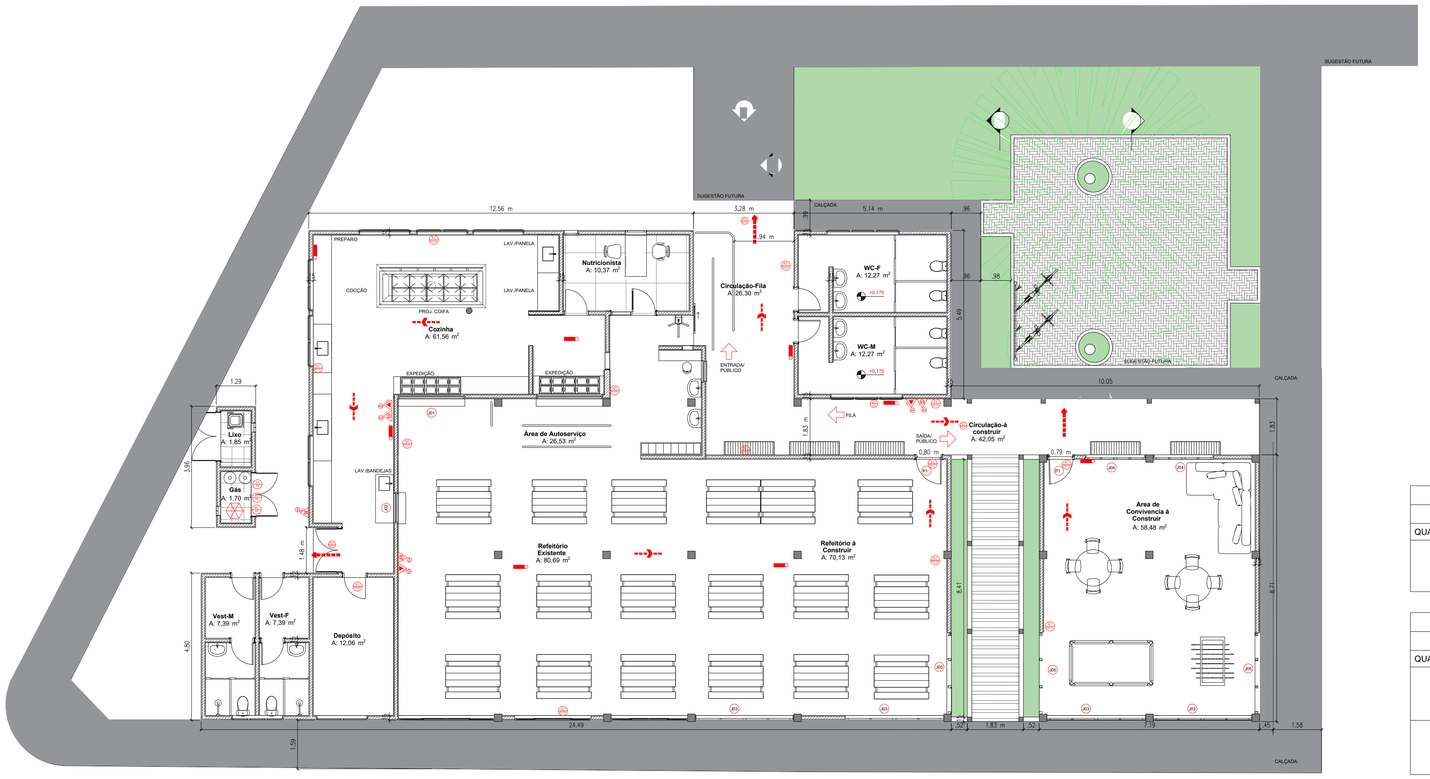

Planta Baixa - RU

Escala 1:100

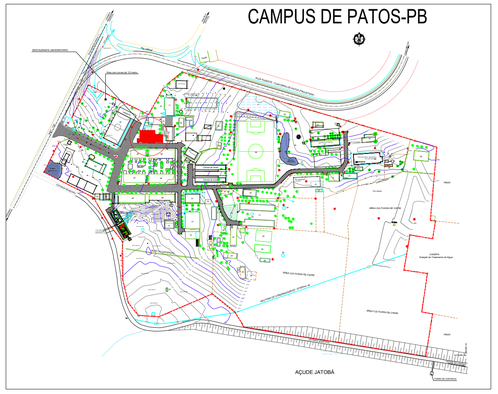

2 Planta de Situação
RESTAURANTE UNIVERSITÁRIO ESCALA S/E

SINALIZAÇÃO DE ALERTA					
ALTURA DE INSTALAÇÃO: SUA BASE DEVE ESTAR ENTRE 1,20 A 1,60 m DO PISO ACABADO					
QUANTIDADE	CÓDIGO	SÍMBOLO	SIGNIFICADO	FORMA E COR	APLICAÇÃO
01	A2 300 (mm)		CUIDADO, RISCO DE INCÊNDIO	SÍMBOLO: TRIANGULAR FUNDO: AMARELA PICTOGRAMA: PRETA FAIXA TRIANGULAR: PRETA	PRÓXIMO A LOCAIS ONDE HOUVER PRESENÇA DE MATERIAIS ALTAMENTE INFLAMÁVEIS

SINALIZAÇÃO DE PROIBIÇÃO					
ALTURA DE INSTALAÇÃO: SUA BASE DEVE ESTAR ENTRE 1,20 A 1,60 m DO PISO ACABADO					
QUANTIDADE	CÓDIGO	SÍMBOLO	SIGNIFICADO	FORMA E COR	APLICAÇÃO
01	P1 303 (mm)		PROIBIDO FUMAR	SÍMBOLO: CIRCULAR FUNDO: BRANCO PICTOGRAMA: PRETO FAIXA:CIRCULAR E BARRA DIAMETRAL: VERMELHO	TODO LOCAL ONDE FUMAR PODE AUMENTAR O RISCO DE INCÊNDIO
01	P2 303 (mm)		PROIBIDO PRODUZIR CHAMA		TODO LOCAL ONDE A UTILIZAÇÃO DE CHAMA PODE AUMENTAR O RISCO DE INCÊNDIO

NOTAS - CENTRAL DE GLP:
- A ÁREA DE 1,50M ENTORNO DA CENTRAL DE GÁS NÃO PODERÁ TER NENHUMA CX DE INSPEÇÃO, RALOS, GRELHAS OU CANALETAS.
- OS RECIPIENTES DEVEM DISTAR NO MÍNIMO 3,0M, DE QUALQUER FONTE DE CALOR.
- OS RECIPIENTES DEVEM DISTAR NO MINIMO 3,0M, DE QUALQUER REDE ELÉTRICA.
- OS RECIPIENTES DEVEM DISTAR NO MINIMO 6,0M, DE QUALQUER OUTRO DEPOSITO DE MATERIAL INFLAMÁVEL.
- A CAPACIDADE DOS BOTIJÕES DE GLP É 49KG (P-45).
- A CAPACIDADE VOLUMÉTRICA DA CENTRAL DE GLP É DE 0,648 m³ (E P-45)
- AS PAREDES E COBERTURA DA CENTRAL DE GLP SÃO DE CONCRETO.
- O PORTÃO DA CENTRAL DE GLP É FABRICADO EM MATERIAL METÁLICO E DEVE CONTER PLACAS DE SINALIZAÇÃO COM LETRAS NÃO MENORES QUE 50 MM CONFORME PROJETO

SINALIZAÇÃO DE ORIENTAÇÃO E SALVAMENTO					
ALTURA DE INSTALAÇÃO: SUA BASE DEVE ESTAR ACIMA DE 1,80 m DO PISO ACABADO					
QUANTIDADE	CÓDIGO	SÍMBOLO	SIGNIFICADO	FORMA E COR	APLICAÇÃO
10	S2 300/150 (mm)		SAÍDA DE EMERGÊNCIA	SÍMBOLO: RETANGULAR FUNDO: VERDE PICTOGRAMA: FOTOLUMINESCENTE	INDICAÇÃO DO SENTIDO (ESQUERDA OU DIREITA) DE UMA SAÍDA DE EMERGÊNCIA DIMENSÕES MÍNIMAS: L = 2,0 H
03	S3 300/150 (mm)				INDICAÇÃO DE UMA SAÍDA DE EMERGÊNCIA A SER AFIXADA ACIMA DA PORTA PARA INDICAR O SEU ACESSO
03	S12 300/150 (mm)			SÍMBOLO: RETANGULAR FUNDO: VERDE MENSAGEM "SAÍDA" FOTOLUMINESCENTE, COM LETRA ≥ 50 mm	INDICAÇÃO DA SAÍDA DE EMERGÊNCIA FOTOLUMINESCENTE

SINALIZAÇÃO COMPLEMENTAR: MENSAGEM ESCRITA					
ALTURA DE INSTALAÇÃO: SUA BASE DEVE ESTAR ENTRE 1,20 A 1,60 m DO PISO ACABADO					
QUANTIDADE	CÓDIGO	SÍMBOLO	SIGNIFICADO	FORMA E COR	APLICAÇÃO
01	M2 L/H (mm)	LOTAÇÃO MÁXIMA 00 PESSOAS SENTADAS 00 PESSOAS EM PÉ	INDICAÇÃO DE LOTAÇÃO MÁXIMA ADMITIDA NO RECINTO DE REUNIÃO DE PÚBLICO	SÍMBOLO: RETANGULAR FUNDO: VERDE TEXTO: BRANCO OU FOTOLUMINESCENTE NÍVEL: INTERMEDIÁRIO ALTURA MÍNIMA DA LETRA: 30 mm	NAS ENTRADAS PRINCIPAIS DOS RECINTOS DE REUNIÃO DE PÚBLICO. NÍVEL: INTERMEDIÁRIO

SINALIZAÇÃO DE EQUIPAMENTOS DE COMBATE A INCÊNDIO E ALARME					
ALTURA DE INSTALAÇÃO: SUA BASE DEVE ESTAR ACIMA DE 1,80 m DO PISO ACABADO					
QUANTIDADE	CÓDIGO	SÍMBOLO	SIGNIFICADO	FORMA E COR	APLICAÇÃO
07	E5 200 (mm)		EXTINTOR DE INCÊNDIO	SÍMBOLO: QUADRADO FUNDO: VERMELHO PIRCTOGRAMA: FOTOLUMINESCENTE	INDICAÇÃO DE LOCALIZAÇÃO DOS EXTINTORES DE INCÊNDIO

QUANTIDADE	SISTEMA	SÍMBOLO	DENOMINAÇÃO
03	EXTINTORES		EXTINTOR DE INCÊNDIO PORTÁTIL DE ÁGUA PRESSURIZADA - AP - 2A
03			EXTINTOR DE INCÊNDIO PORTÁTIL DE GÁS CARBONICO (CO2) - 20B:C
01			EXTINTOR DE INCÊNDIO PORTÁTIL DE PÓ QUÍMICO - 20B:C

QUANTIDADE	SISTEMA	SÍMBOLO	DENOMINAÇÃO
08	ILUMINAÇÃO DE EMERGÊNCIA		ILUMINAÇÃO DE EMERGÊNCIA

01

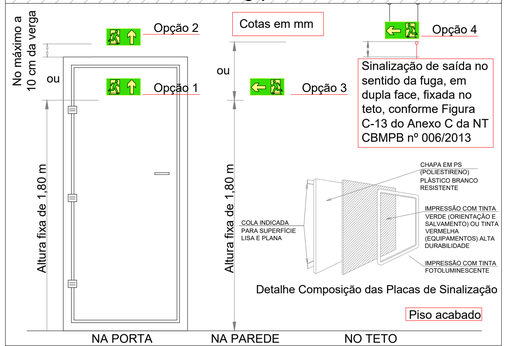

DETALHE 01 - SINALIZAÇÃO FOTOLUMINESCENTE DE ORIENTAÇÃO E SALVAMENTO (SEM ESCALA)

02

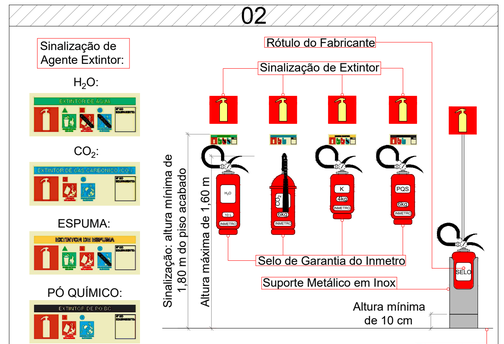

DETALHE 02 - EXTINTORES DE INCÊNDIO (SEM ESCALA)

03

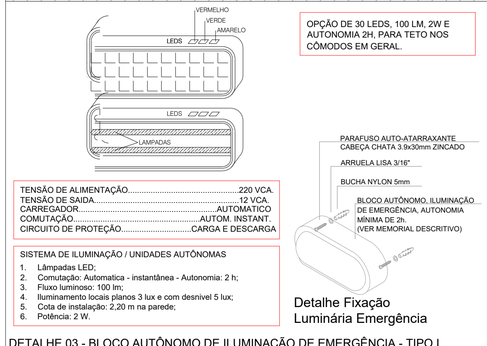

DETALHE 03 - BLOCO AUTÔNOMO DE ILUMINAÇÃO DE EMERGÊNCIA - TIPO I (SEM ESCALA)

04

DETALHE 04 - ABRIGO DE CENTRAL DE GLP COM PLACAS DE SINALIZAÇÃO (SEM ESCALA)

PROJETO ESPECIALIDADE

Projeto de Combate a Incêndio - PCI

Restaurante Universitário (RU) - CSTR

Av. Universitária, s/n, Bairro: Santa Cecília, Patos - PB, CEP 58708-110

Universidade Federal de Campina Grande (UFCG)

Planta baixa - Incêndio	ESCALA: 1:100	QUADRO DE ÁREAS: 414,90 m²

QUADRO DE ASSINATURAS E CARIMBOS

Larissa Santana Batista
Prefeita Universitária
SIAPE N° 1127315

Documento assinado digitalmente
gov.br
SANDRIELY SONALY LIMA OLIVEIRA
Data: 25/05/2026 14:01:27-0300
Verifique em https://validar.iti.gov.br

Sandriely Sonaly Lima Oliveira
Engenheira de Segurança do Trabalho
SIAPE N° 1210412
1619048515

RESPONSÁVEL TÉCNICO
ATRIBUIÇÃO TÉCNICA
CREA ou CAU / SIAPE

NOME DO ARQUIVO:
UFCG.PU.CSTR.RU.PCI.26.REV00

UFCG - Universidade Federal de Campina Grande
PREFEITURA UNIVERSITÁRIA / COORDENAÇÃO DE PROJETOS
Rua Aprigio Veloso, n° 882, Bairro Bodocongó, Campina Grande - CEP 58429-900
Telefone: (83) 2101.1082 | e-mail: secretaria.prefeitura@ufcg.edu.br