R.DOIS

Q. 38

Q. 35

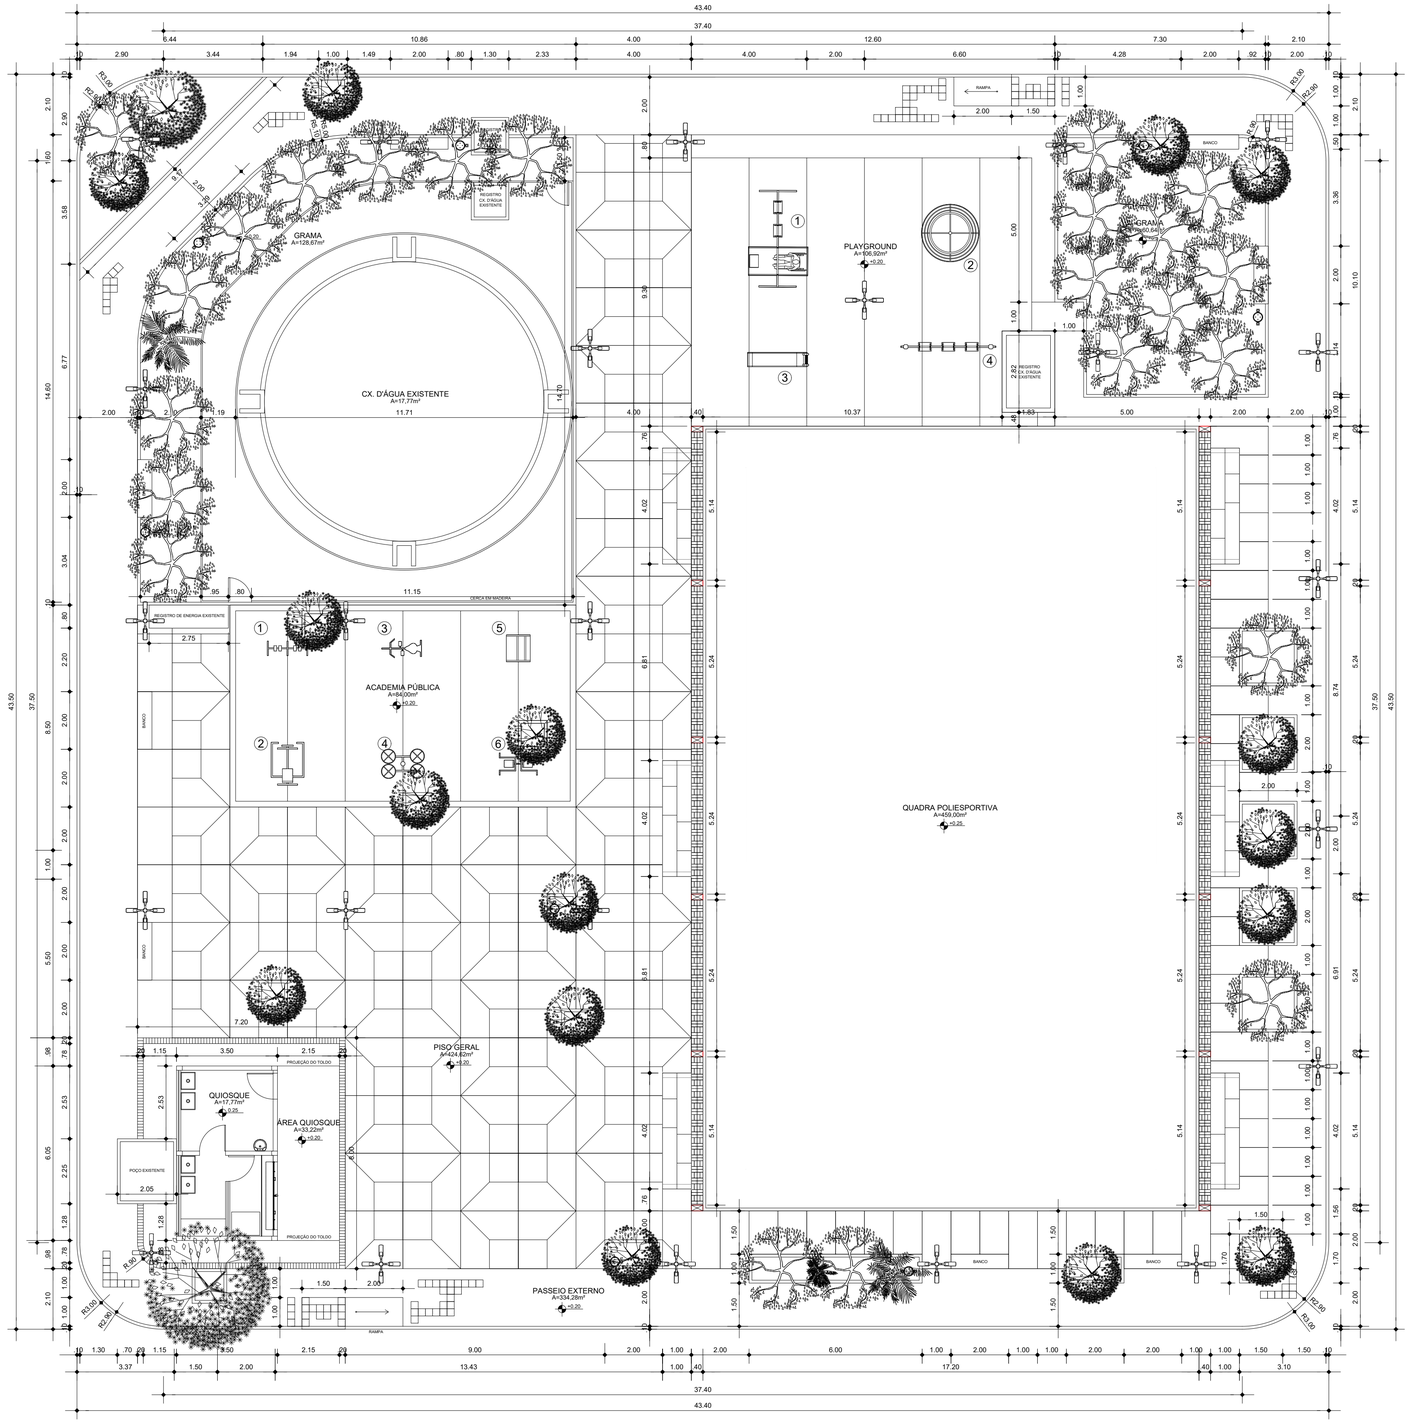

Q. 37

R.QUARTA

PLANTA BAIXA

ESC. 1:75

LEGENDA MOBILIÁRIOS E EQUIPAMENTOS

PLAYGROUND

SÍMBOLO	DESCRIÇÃO	QUANT.
①	BALANÇO PCD	01 UNID.
②	GIRA-GIRA	01 UNID.
③	BALANÇO TRIPLO	01 UNID.
④	ESCORREGADOR	01 UNID.

ACADEMIA

SÍMBOLO	DESCRIÇÃO	QUANT.
①	SIMULADOR DE CAMINHADA	01 UNID.
②	CAVALGADA SIMPLES	01 UNID.
③	BICICLETA	01 UNID.
④	ROTAÇÃO DIAGONAL DUPLO	01 UNID.
⑤	JOGO DE BARRAS	01 UNID.
⑥	ELÍPTICO	01 UNID.

EQUIPAMENTOS

SÍMBOLO	DESCRIÇÃO	QUANT.
	BANCO EM CONCRETO	11 UNID.
	BANCO-MESA EM CONCRETO	05 UNID.
	LIXEIRA	10 UNID.
	POSTE DECORATIVO 4P. 3m	24 UNID.

PREFEITURA MUNICIPAL DE ANANINDEUA
SECRETARIA DE SANEAMENTO E INFRA-ESTRUTURA

PROJETOS
CONSTRUÇÃO
PRAÇA CAIXA D'ÁGUA

DATA: ABR./2025
ESC.: INDICADA
RESP. TÉCNICO: DEP. PROJETOS
CONTEÚDO: PLANTA BAIXA

03-06