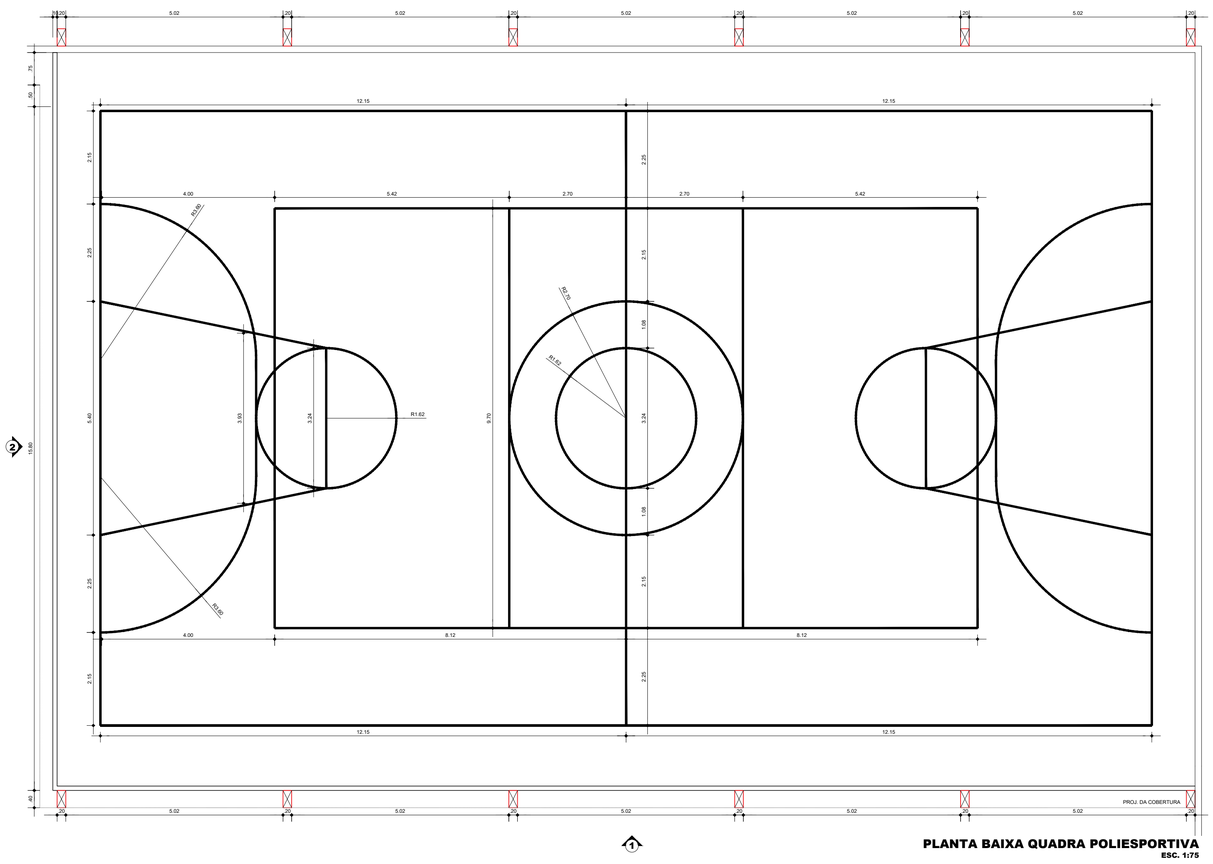

PLANTA BAIXA QUADRA POLIESPORTIVA
ESC. 1:75

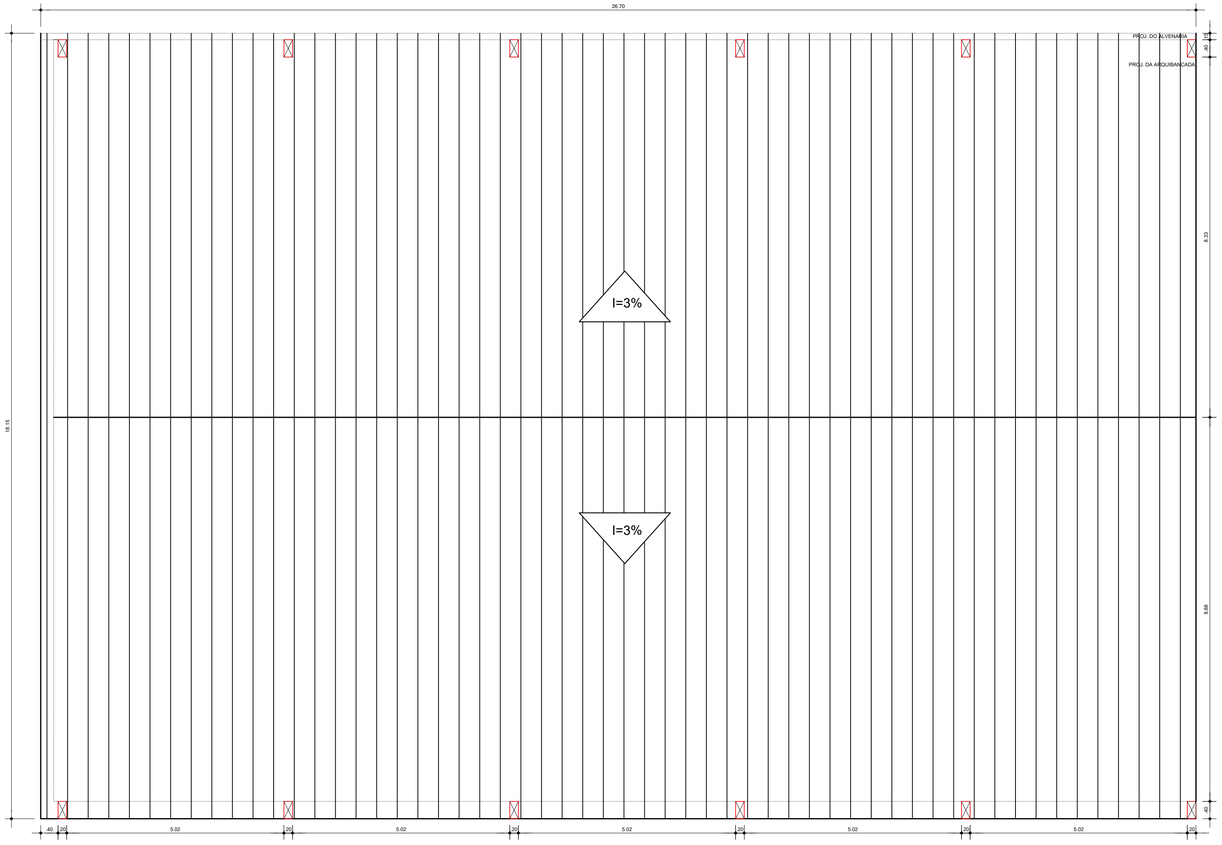

PLANTA DE COBERTURA
ESC. 1:75

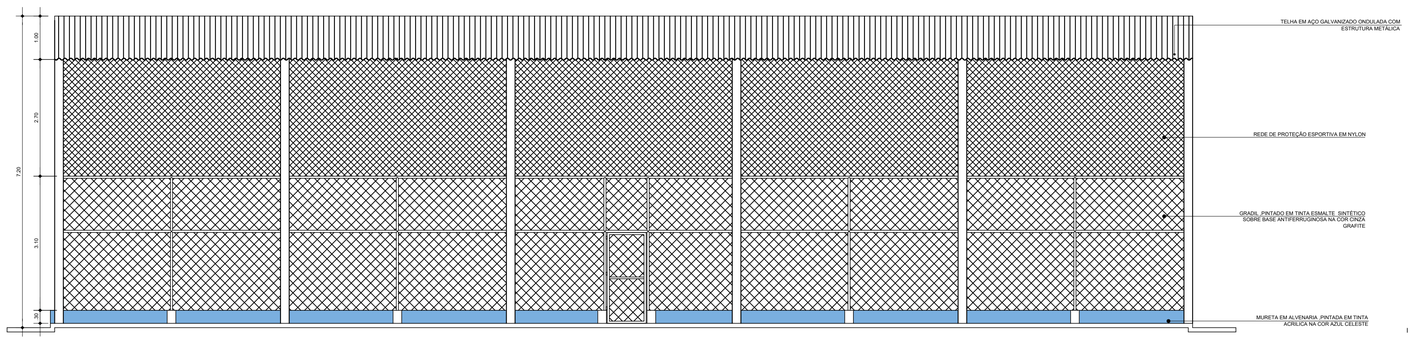

ELEVALÇÃO 1
ESC. 1:75

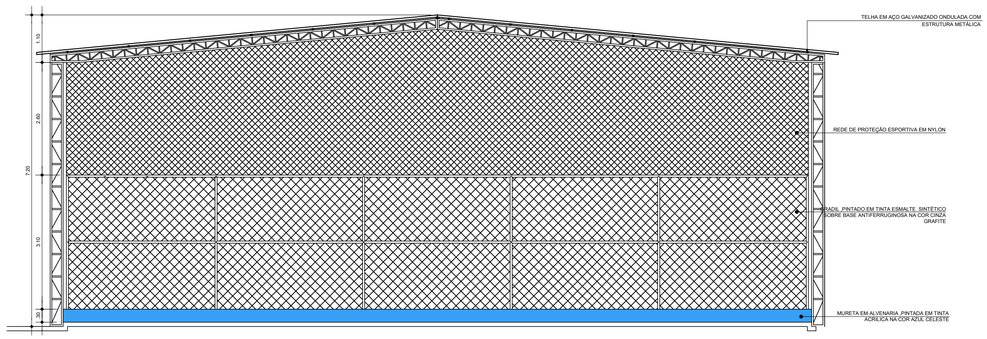

ELEVAÇÃO 2
ESC. 1:75

LEGENDA MOBILIÁRIOS E EQUIPAMENTOS

PLAYGROUND			ACADEMIA						EQUIPAMENTOS					
SÍMBOLO	DESCRIÇÃO	QUANT.	SÍMBOLO	DESCRIÇÃO	QUANT.	SÍMBOLO	DESCRIÇÃO	QUANT.	SÍMBOLO	DESCRIÇÃO	QUANT.	SÍMBOLO	DESCRIÇÃO	QUANT.
①	BALANÇO PCD	01 UNID.	①	SIMULADOR DE CAMINHADA	01 UNID.	⑤	JOGO DE BARRAS	01 UNID.		BANCO EM CONCRETO	11 UNID.		LIXEIRA	10 UNID.
②	GIRA-GIRA	01 UNID.	②	CAVALGADA SIMPLES	01 UNID.	⑥	ELÍPTICO	01 UNID.		BANCO-MESA EM CONCRETO	05 UNID.		POSTE DECORATIVO 4P. 3m	24 UNID.
③	BALANÇO TRIPLO	01 UNID.	③	BICICLETA	01 UNID.									
④	ESCORREGADOR	01 UNID.	④	ROTAÇÃO DIAGONAL DUPLO	01 UNID.									

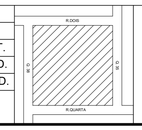

PREFEITURA MUNICIPAL DE ANANINDEUA
SECRETARIA DE SANEAMENTO E INFRA-ESTRUTURA

PROJETOS
CONSTRUÇÃO
PRAÇA CAIXA D'ÁGUA

DATA: ABR./2025
ESC.: INDICADA
RESP. TÉCNICO: DEP. PROJETOS

CONTEÚDO:
DETALHAMENTO DE QUADRA POLIESPORTIVA

05-06

Travessa WE 11, s/n – Cent. Cidade Nova 10, Ananindeua – Pará – Tel.: (91) 3184-2000
Secretaria Municipal de Saneamento e Infra-estrutura