




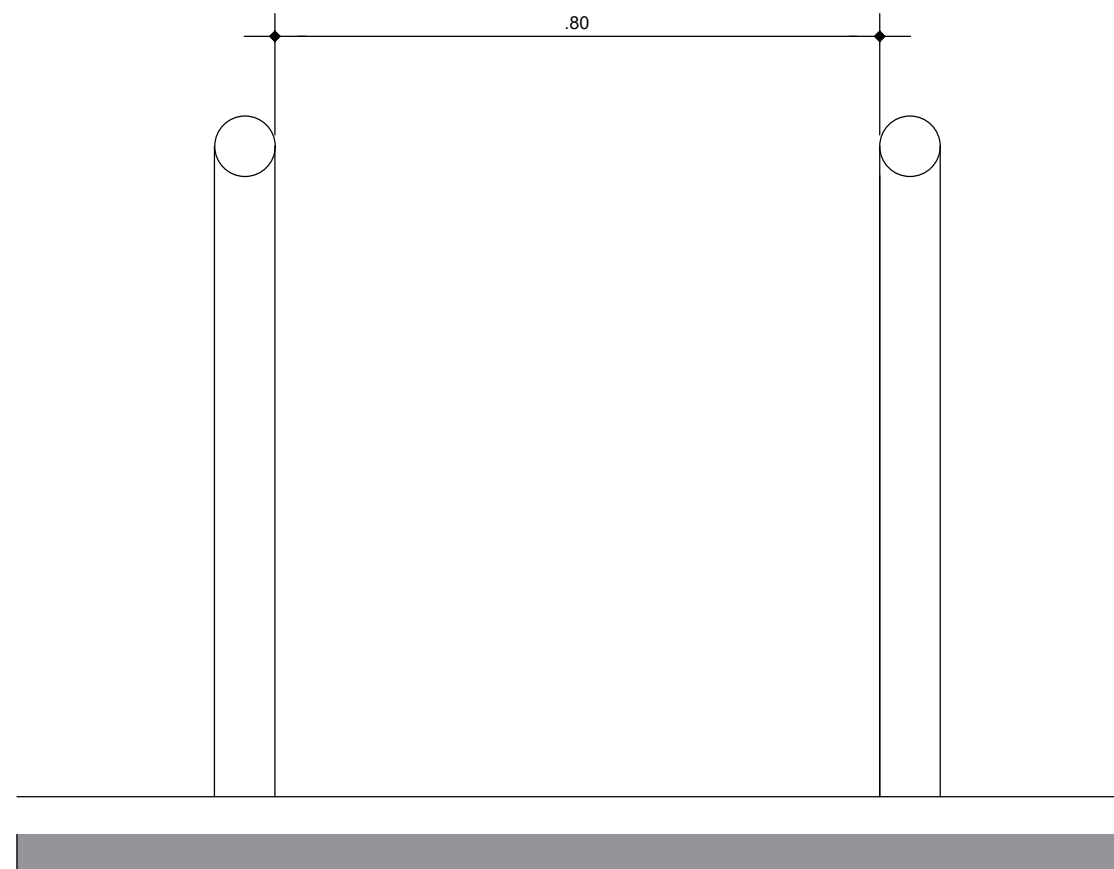


ELEVAÇÃO A-EQUIP. CALISTENIA 02
ESC. 1:10

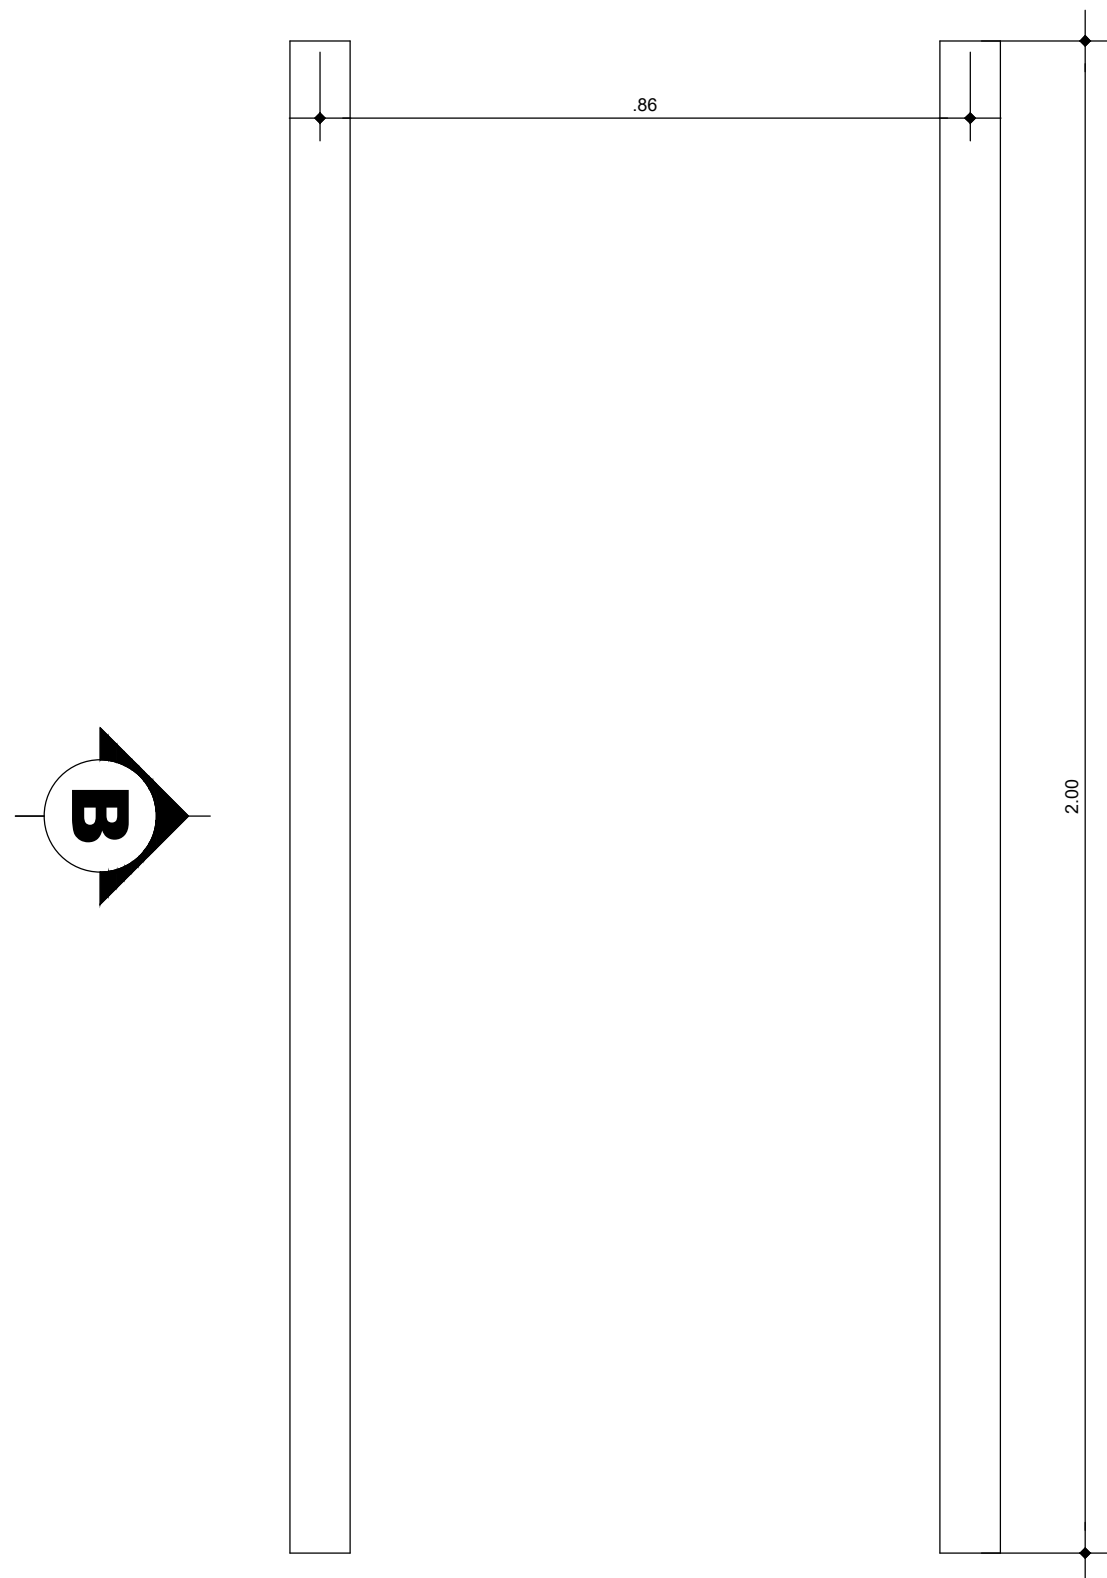


ELEVAÇÃO B- EQUIP. CALISTENIA 02
ESC. 1:10

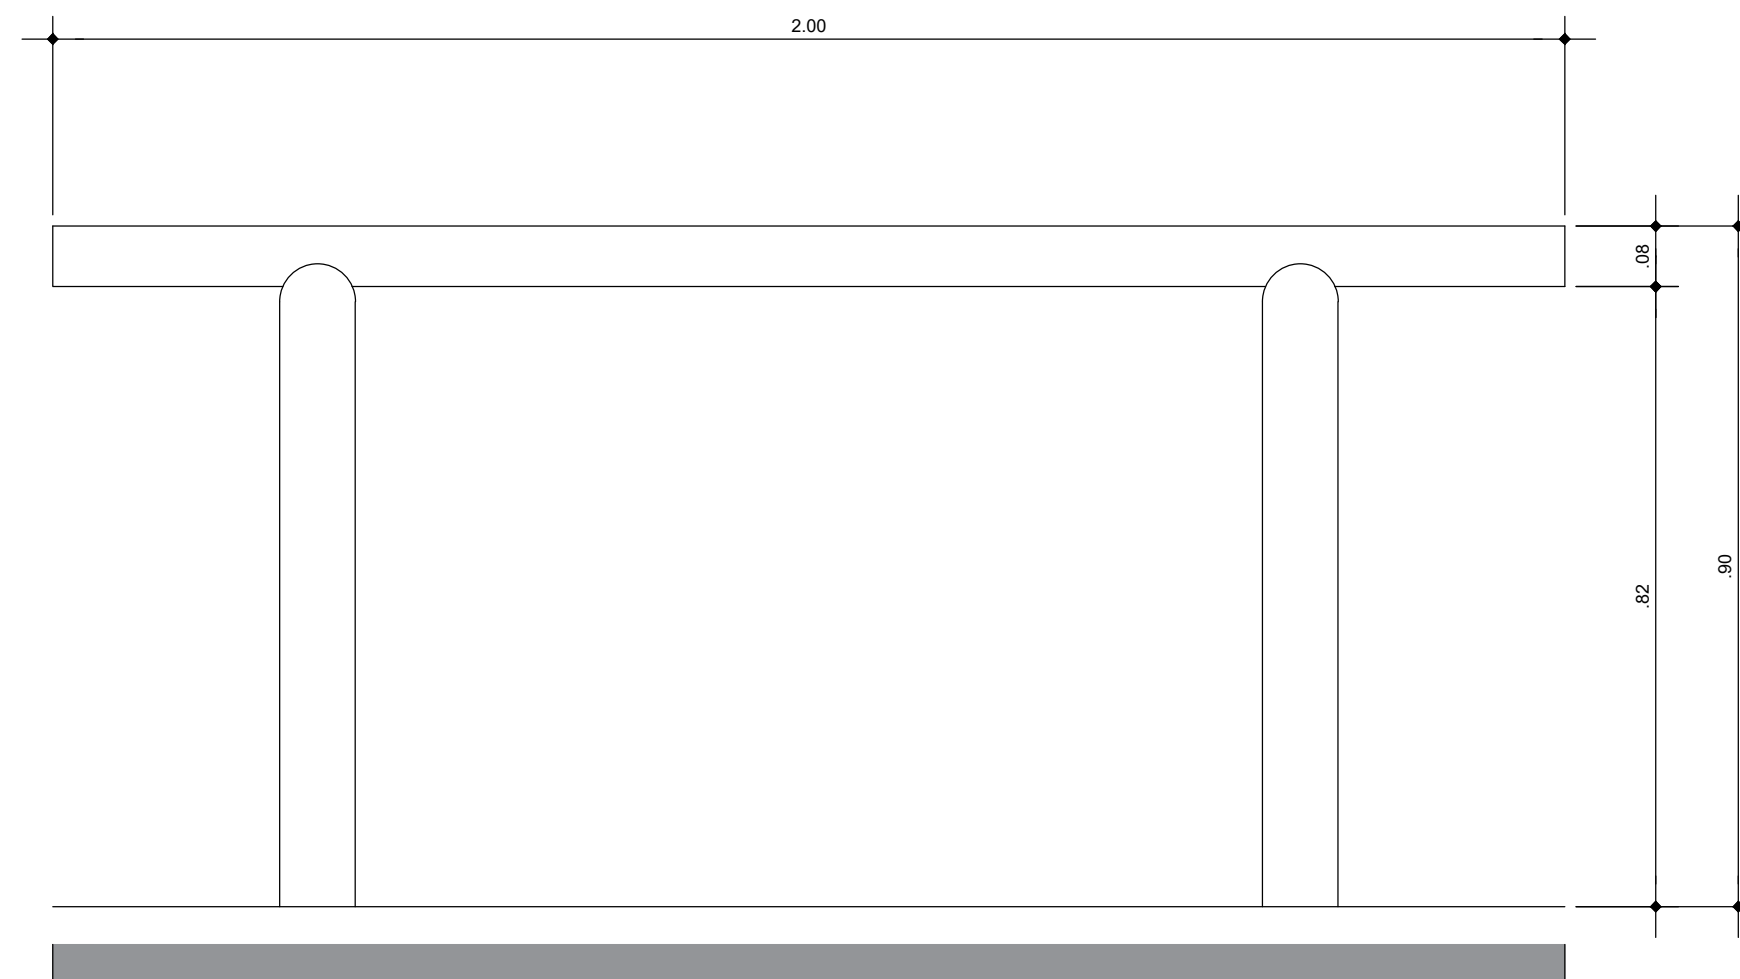

EQUIPAMENTO CALISTENIA 02
ESC. 1:10

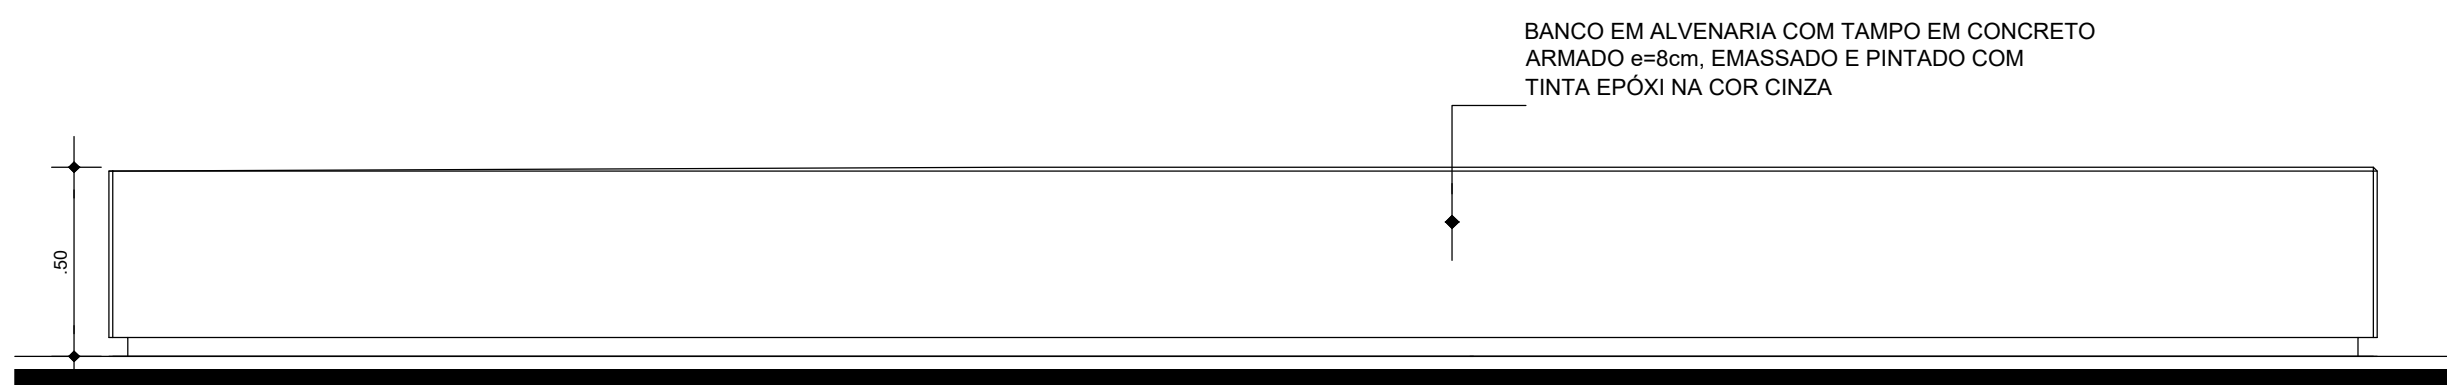

VISTA 01 - BANCO PADRÃO
ESC. 1:20

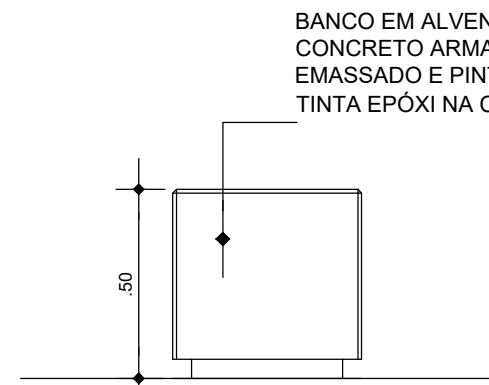

VISTA 02 - BANCO PADRÃO
ESC. 1:20

PREFEITURA MUNICIPAL DE ANANINDEUA
SECRETARIA DE SANEAMENTO E INFRA-ESTRUTURA

COSNTRUÇÃO DA PRAÇA P.C.D.
PROJETO BÁSICO DE ARQUITETURA
CIDADE NOVA VI - ENTRE WE 77 E WE 78

DATA:
AGOSTO/2024
ESC.:
INDICADA
RESP. TÉCNICO:
DEP. PROJETOS

CONTEÚDO:
DETALHAMENTO

05-08

Norma WE 13, 3.10 - Cori Cidade Nova VI
em: Direção de Saneamento e Infra-estrutura
Cidade Ananindeua - Pará, 01/08/2024