




PLANTA BAIXA - EQUIPAMENTO CALISTENIA 01
ESC. 1:10

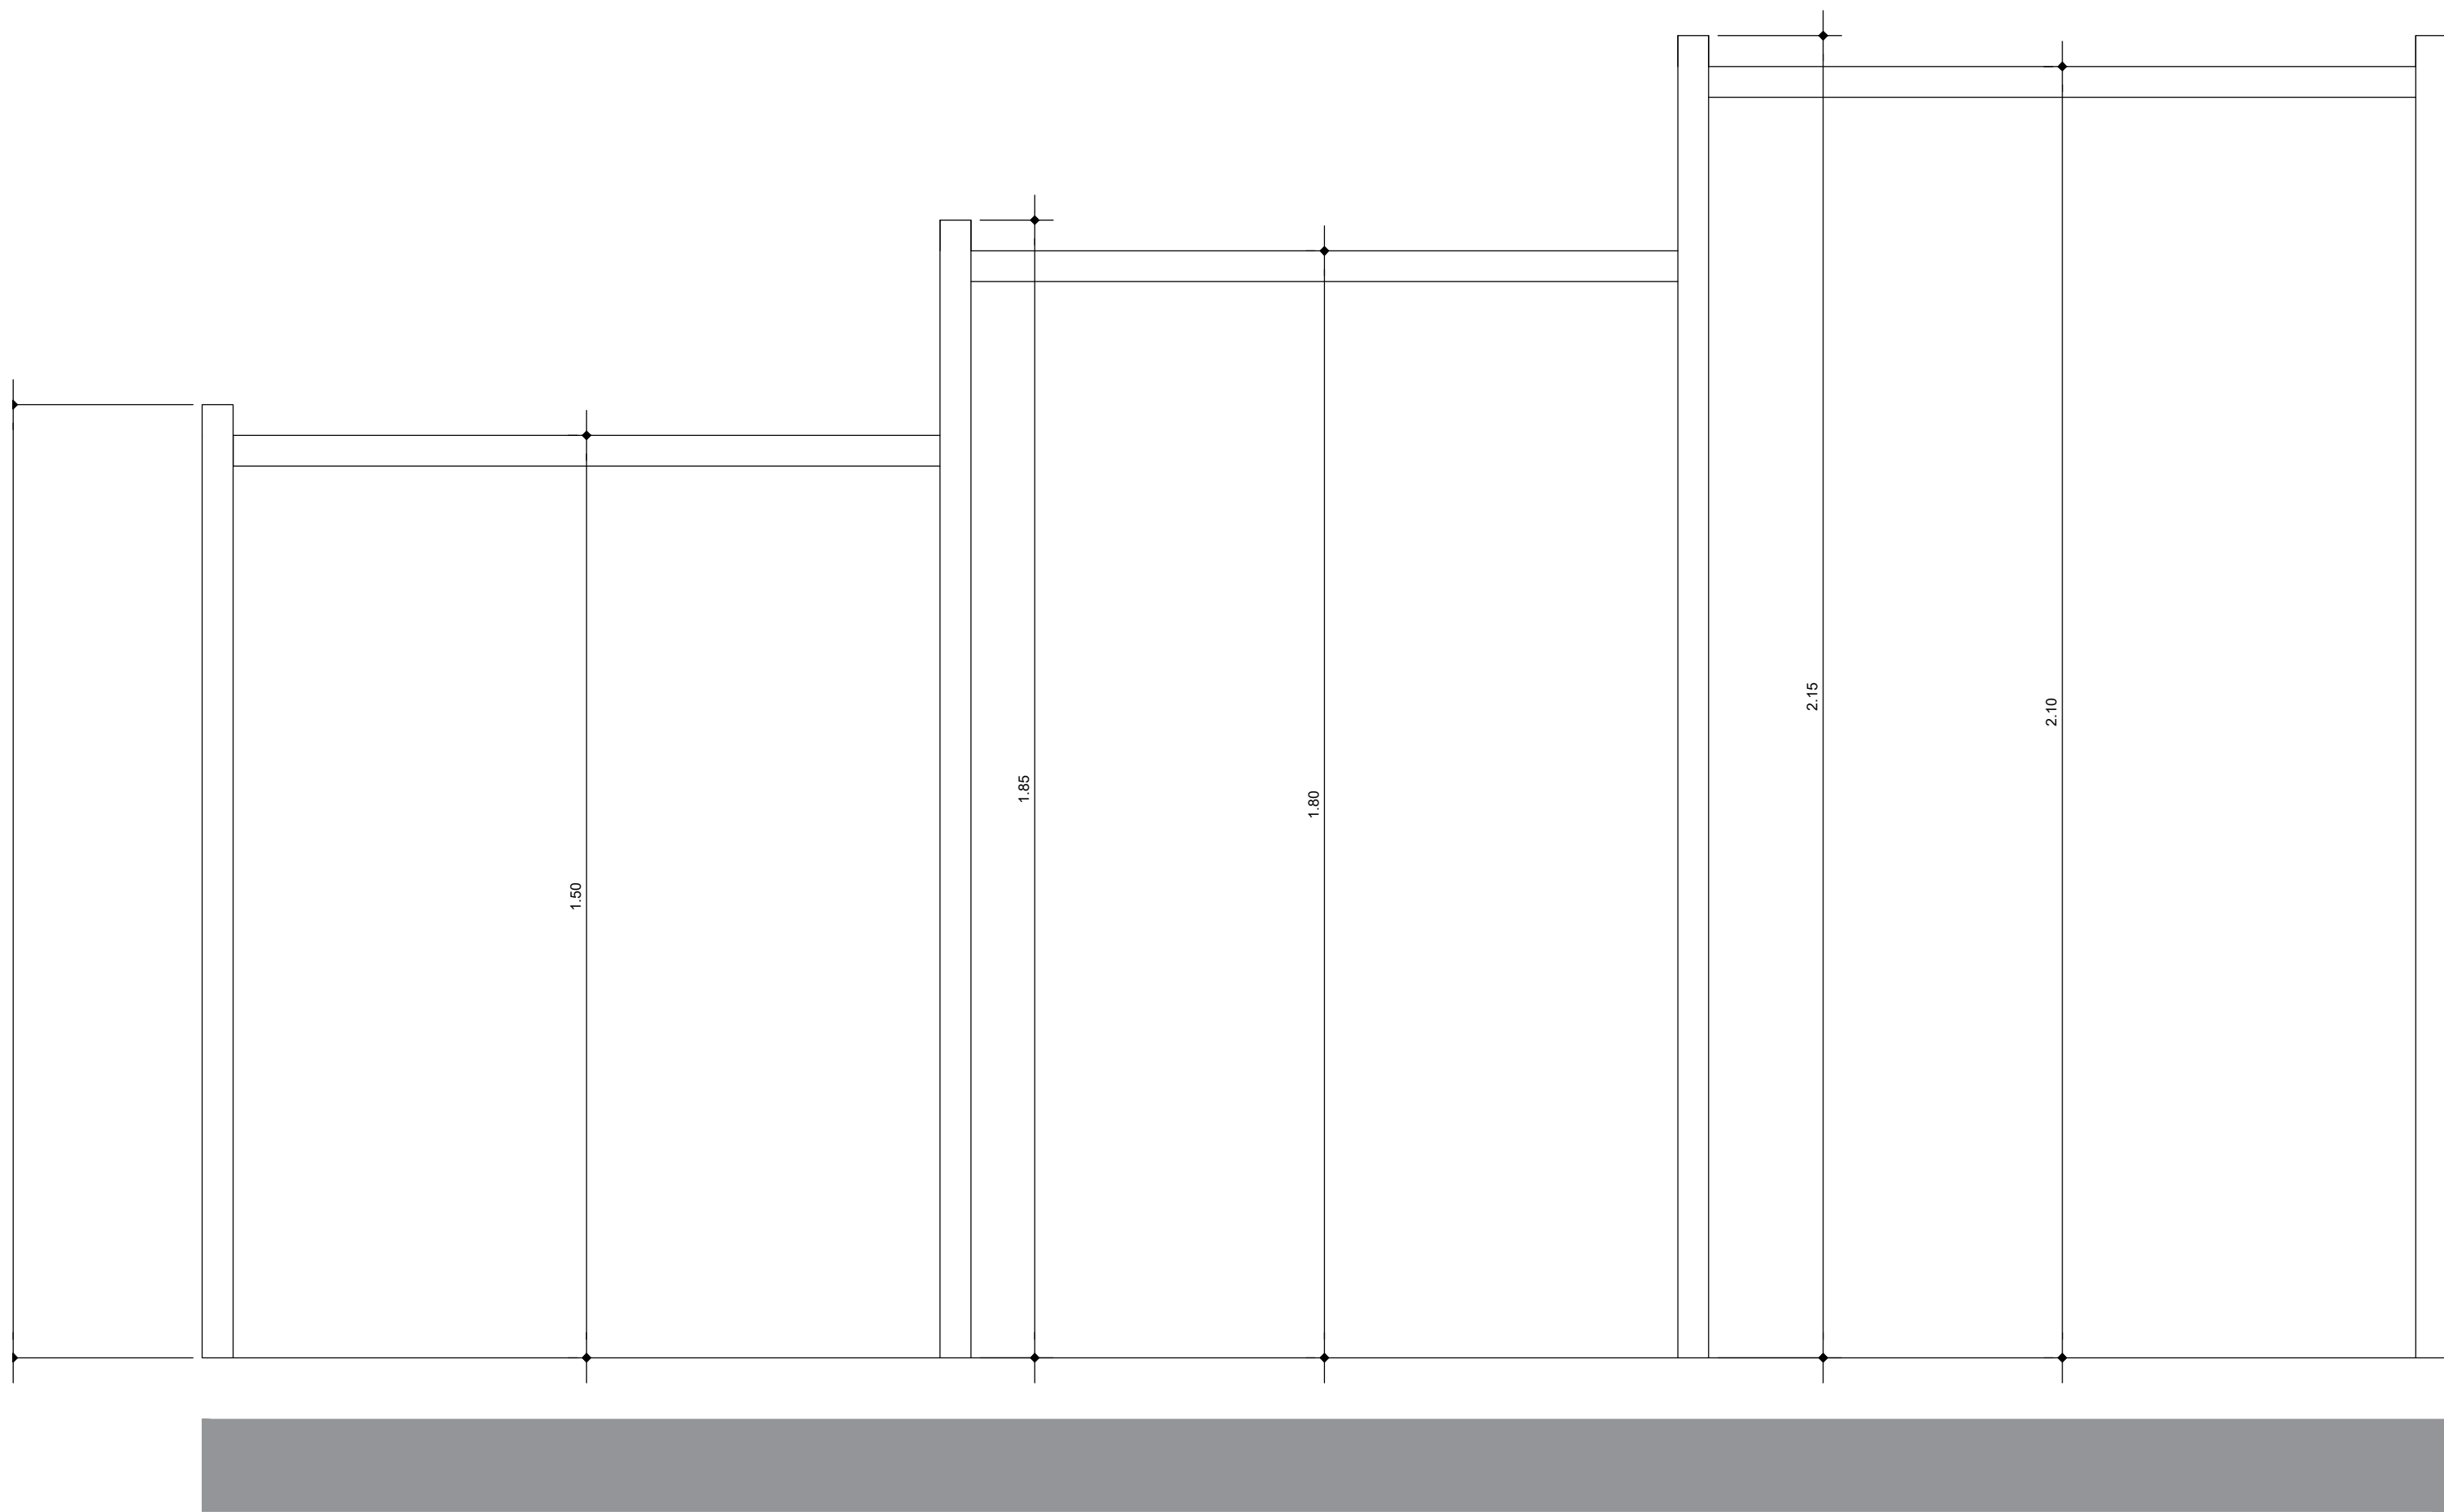

ELEVAÇÃO A - EQUIPAMENTO DE CALISTENIA 01
ESC. 1:10

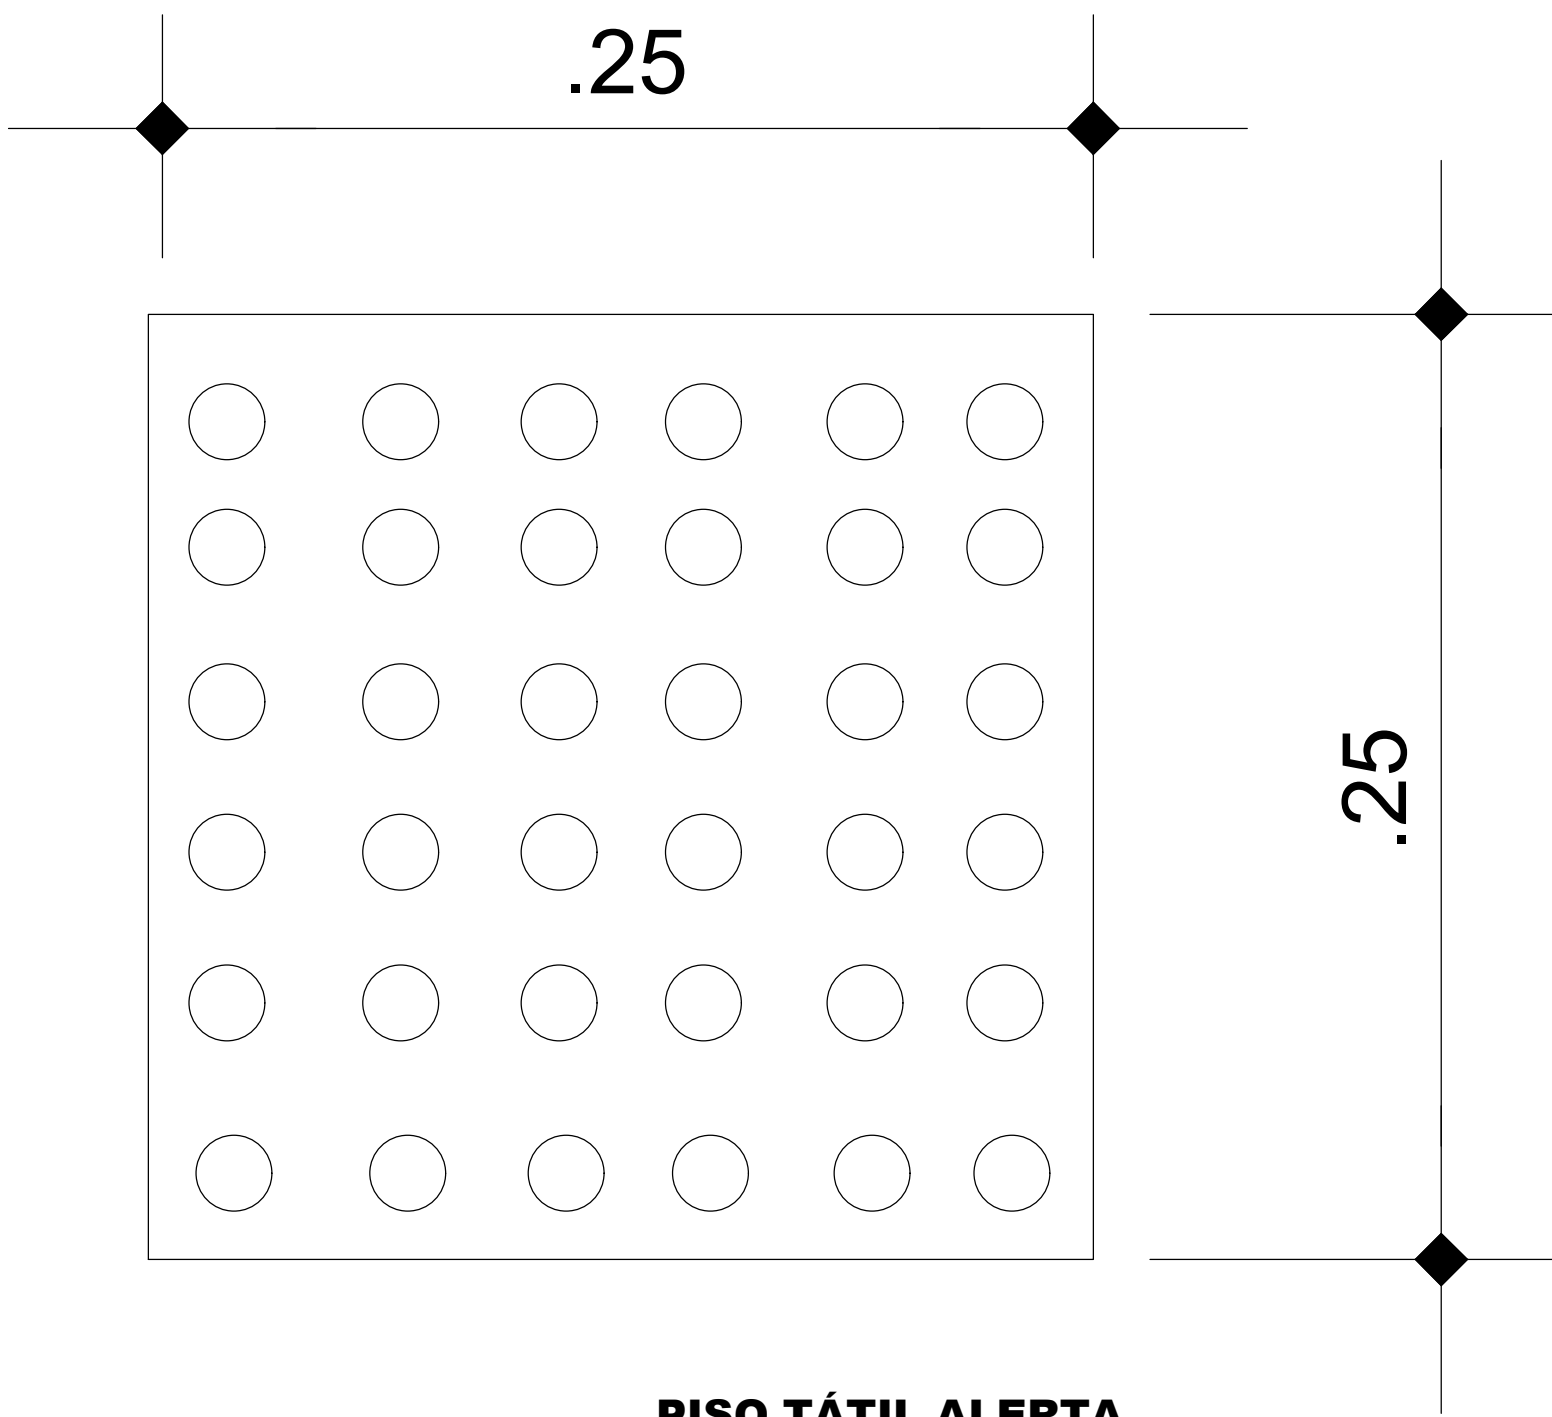

PISO TÁTIL ALERTA
ESC. 1:2

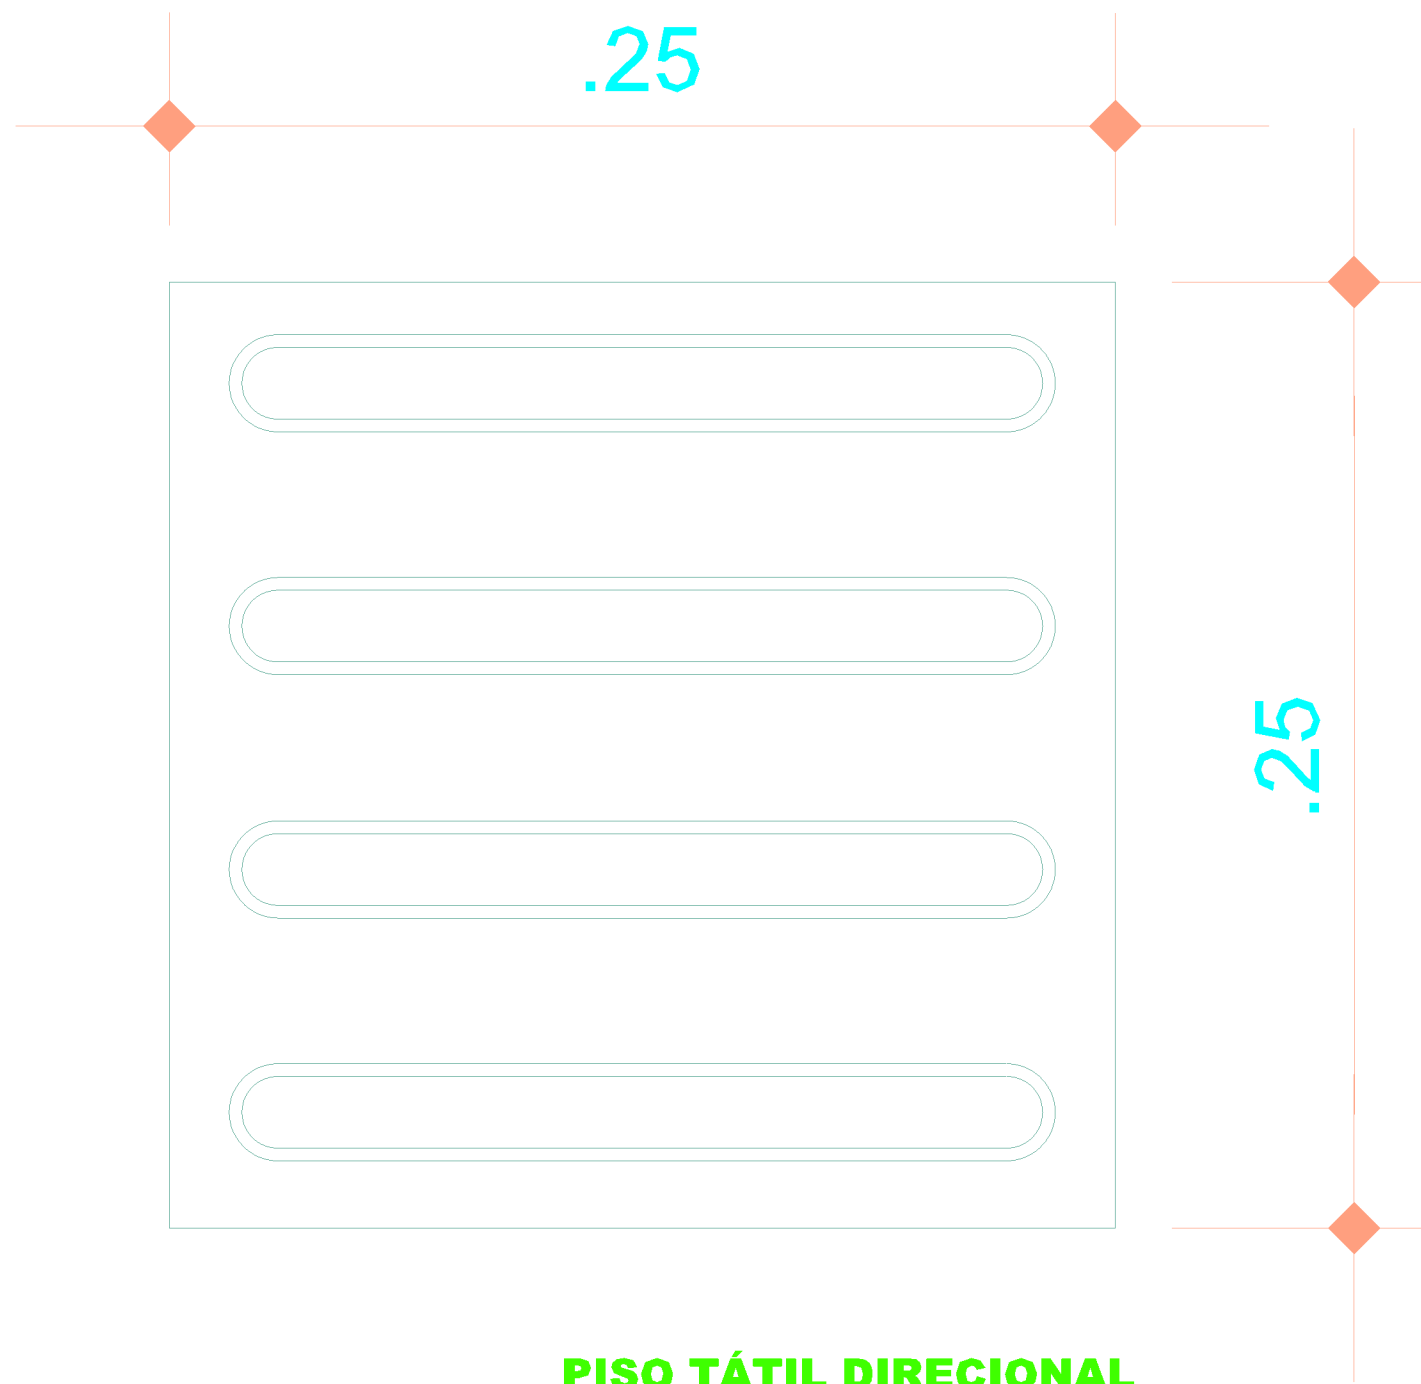

PISO TÁTIL DIRECIONAL
ESC. 1:2

PREFEITURA MUNICIPAL DE ANANINDEUA
SECRETARIA DE SANEAMENTO E INFRA-ESTRUTURA

COSNTRUÇÃO DA PRAÇA P.C.D.
PROJETO BÁSICO DE ARQUITETURA
CIDADE NOVA VI - ENTRE WE 77 E WE 78

DATA:
AGOSTO/2024
ESC.:
INDICADA
RESP. TÉCNICO:
DEP. PROJETOS

CONTEÚDO:
DETALHAMENTO

06-08

Norma N° 13, 3/0 - Cód. Cidade Nova VI
em: Direção de Saneamento e Infra-estrutura
Cidade Ananindeua - Pará, 01/2024