




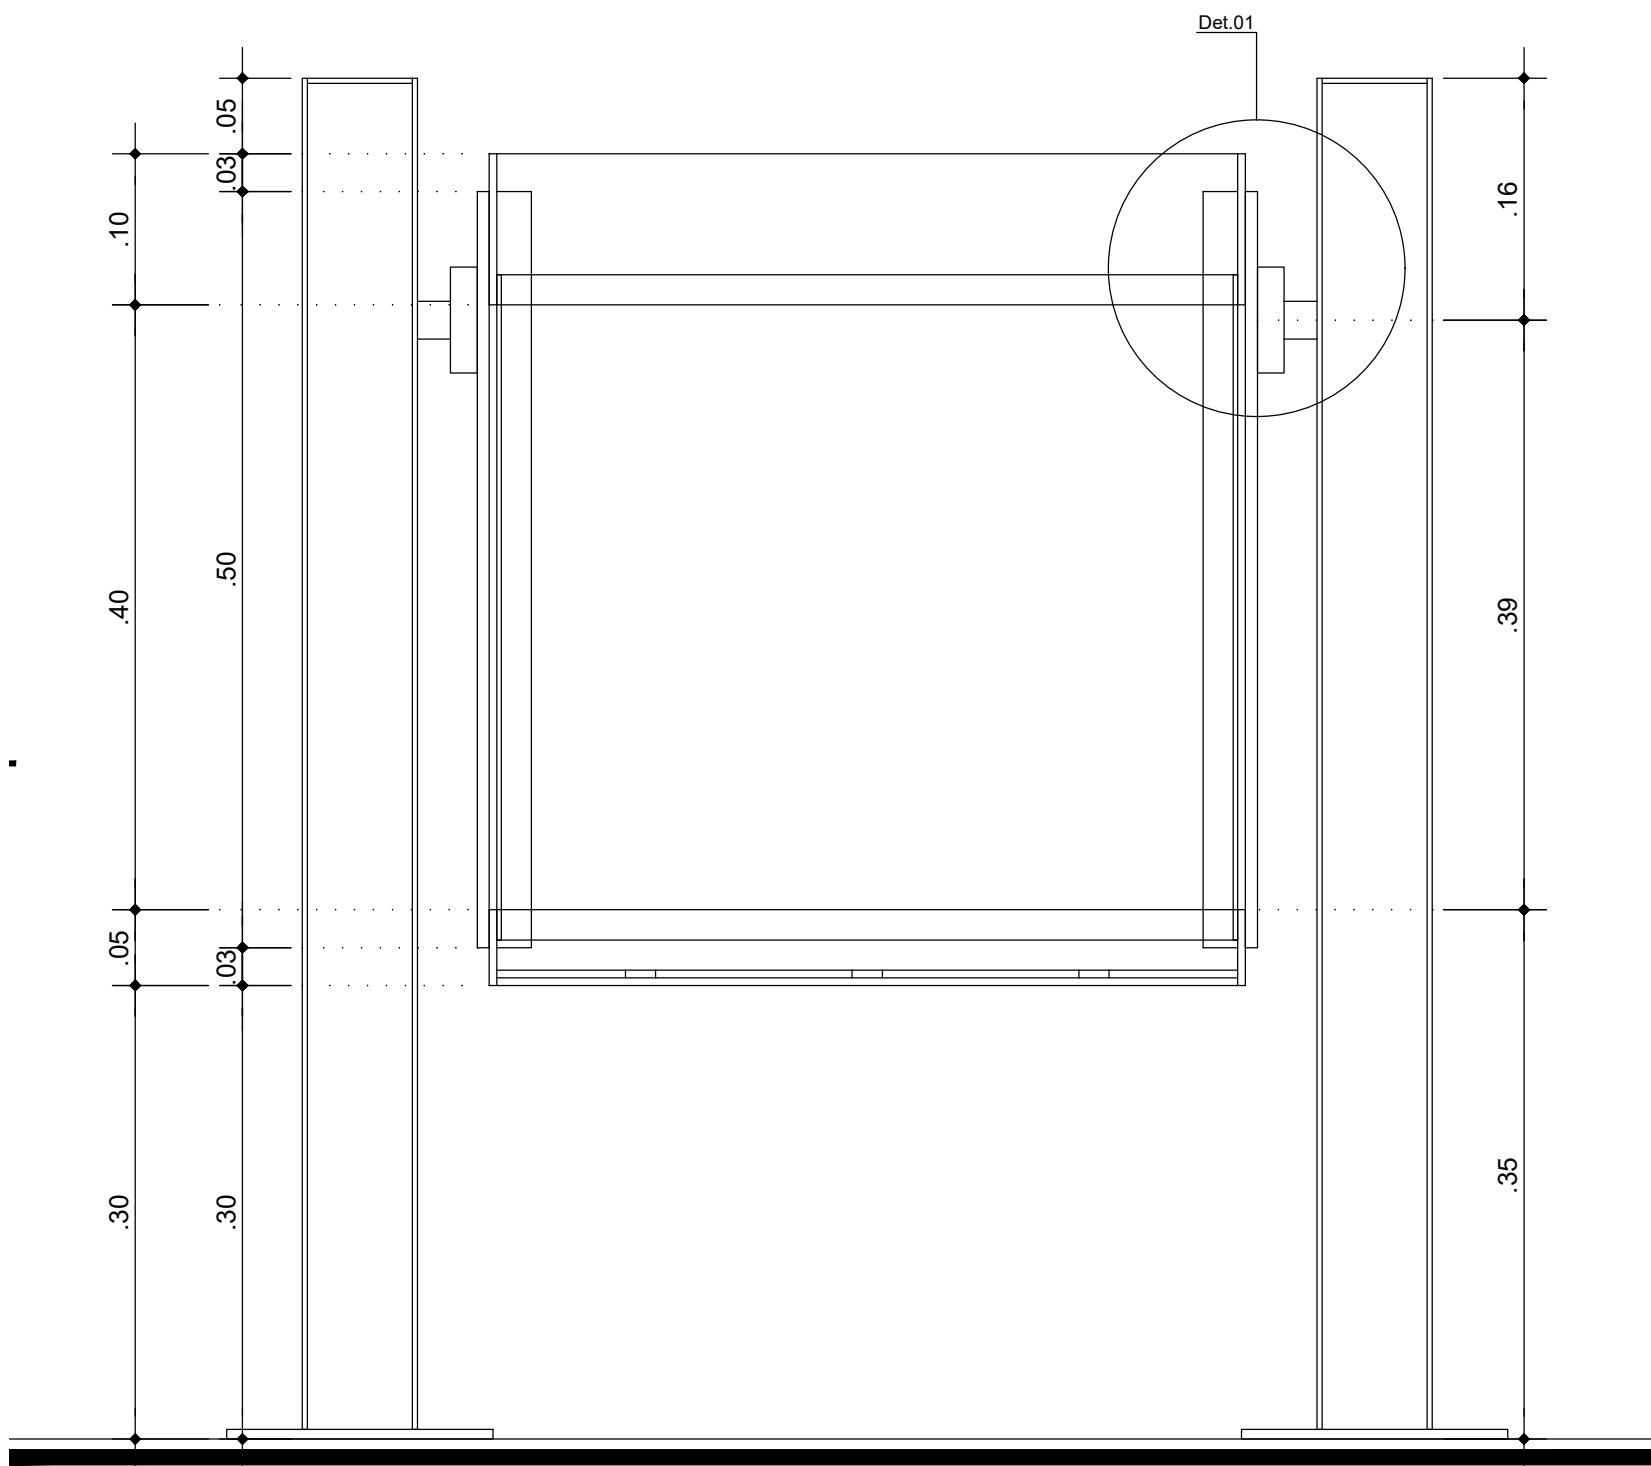


SECÇÃO A
ESC. 1:5

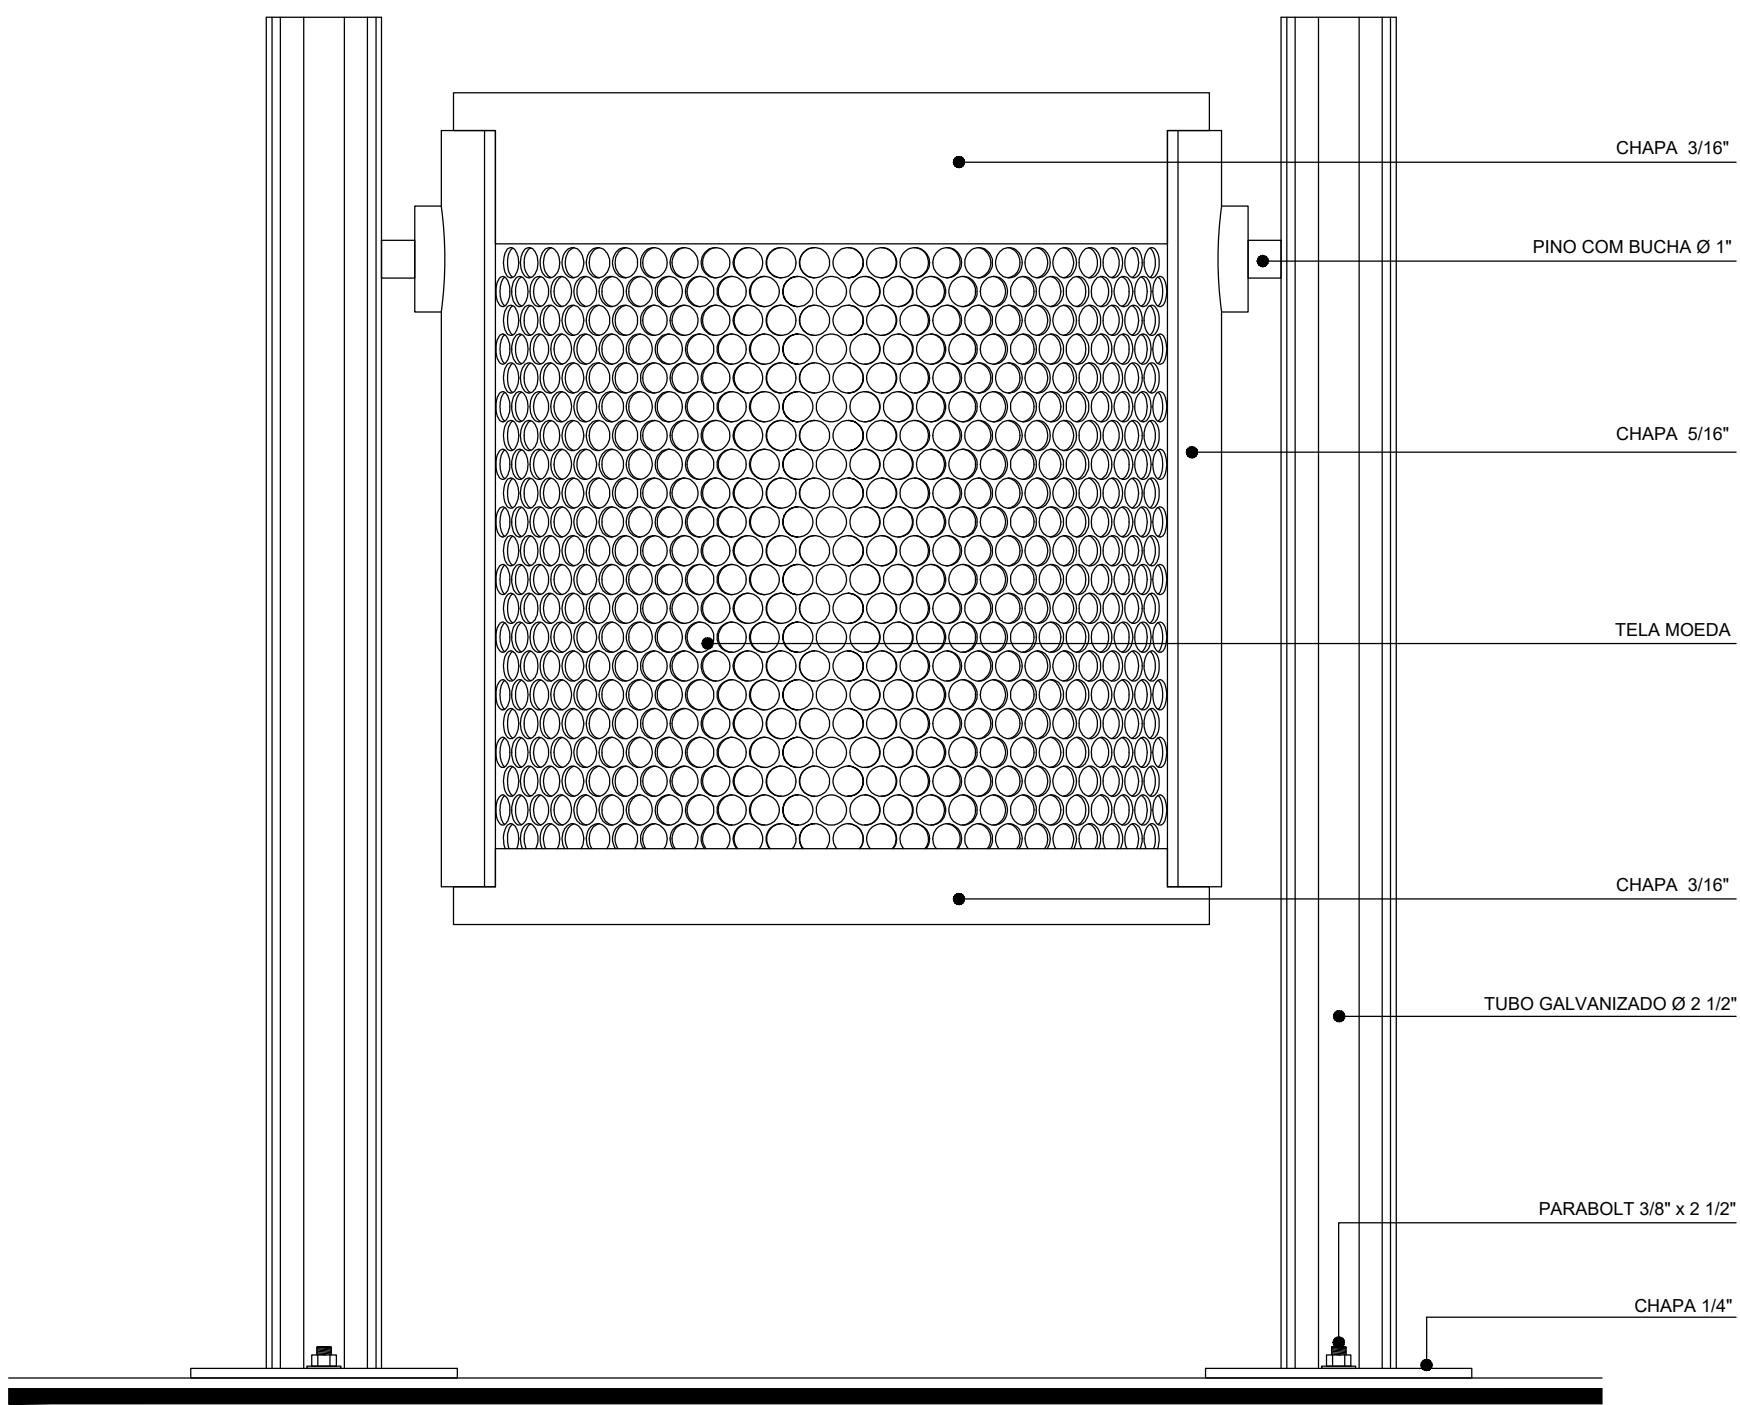


ELEVAÇÃO 1
ESC. 1:5

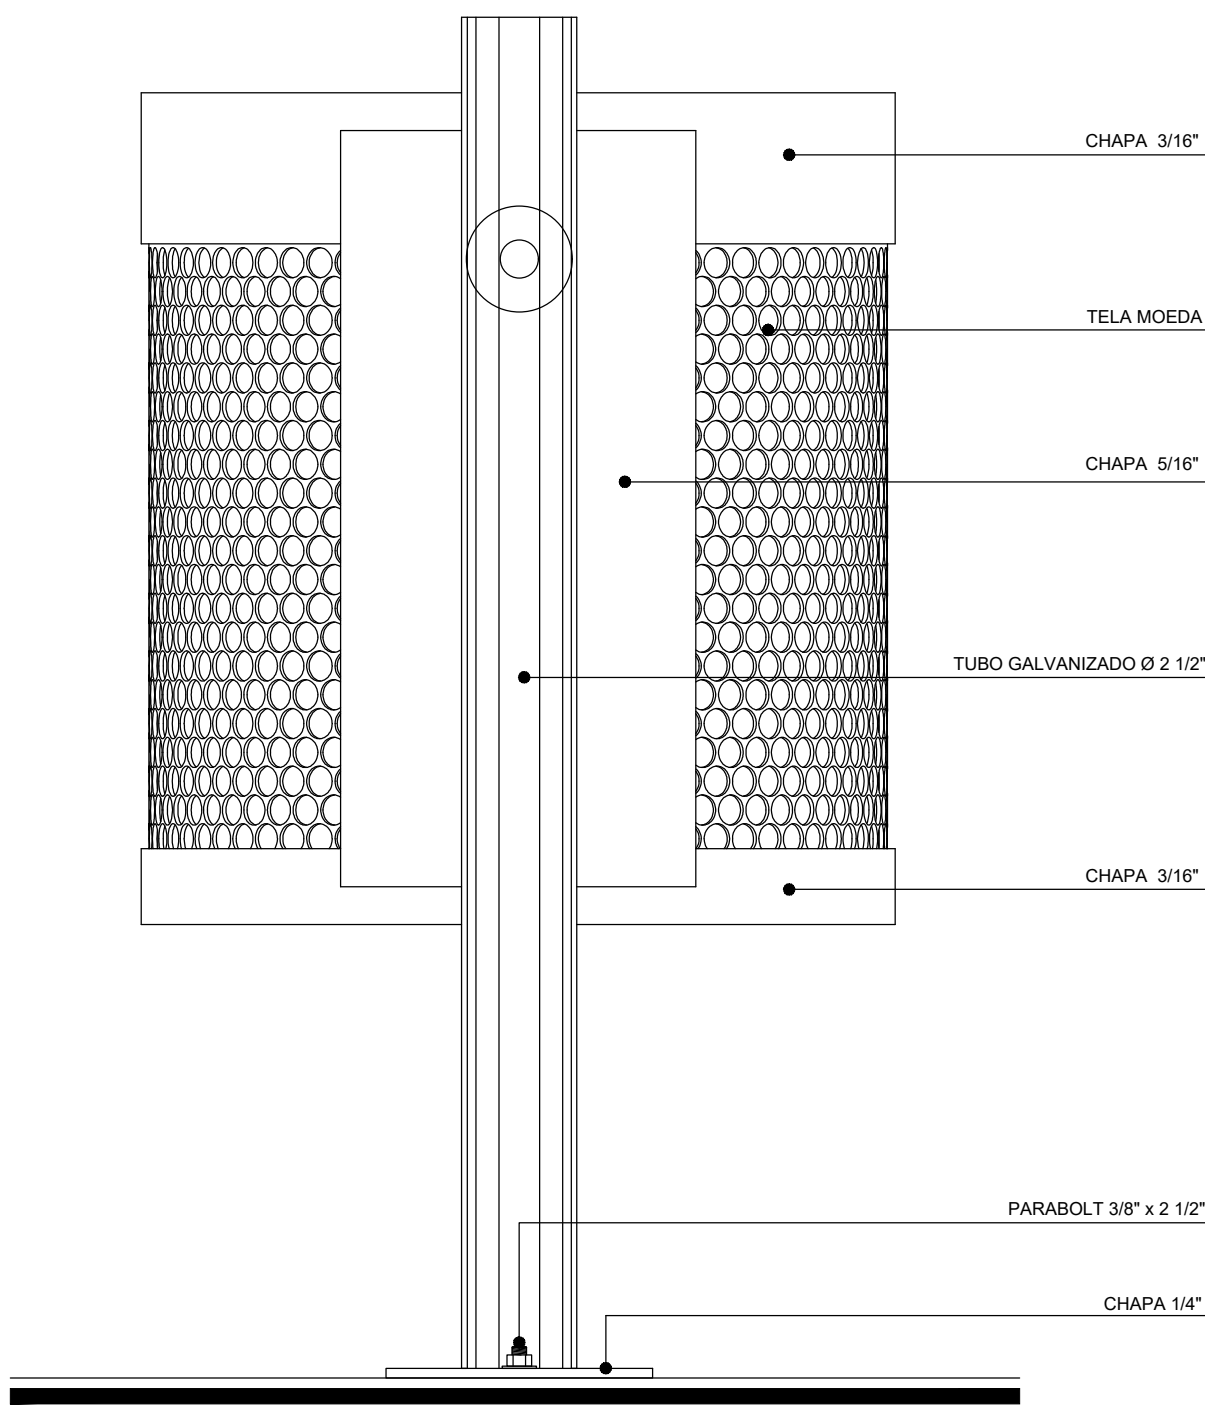


ELEVAÇÃO 2
ESC. 1:5

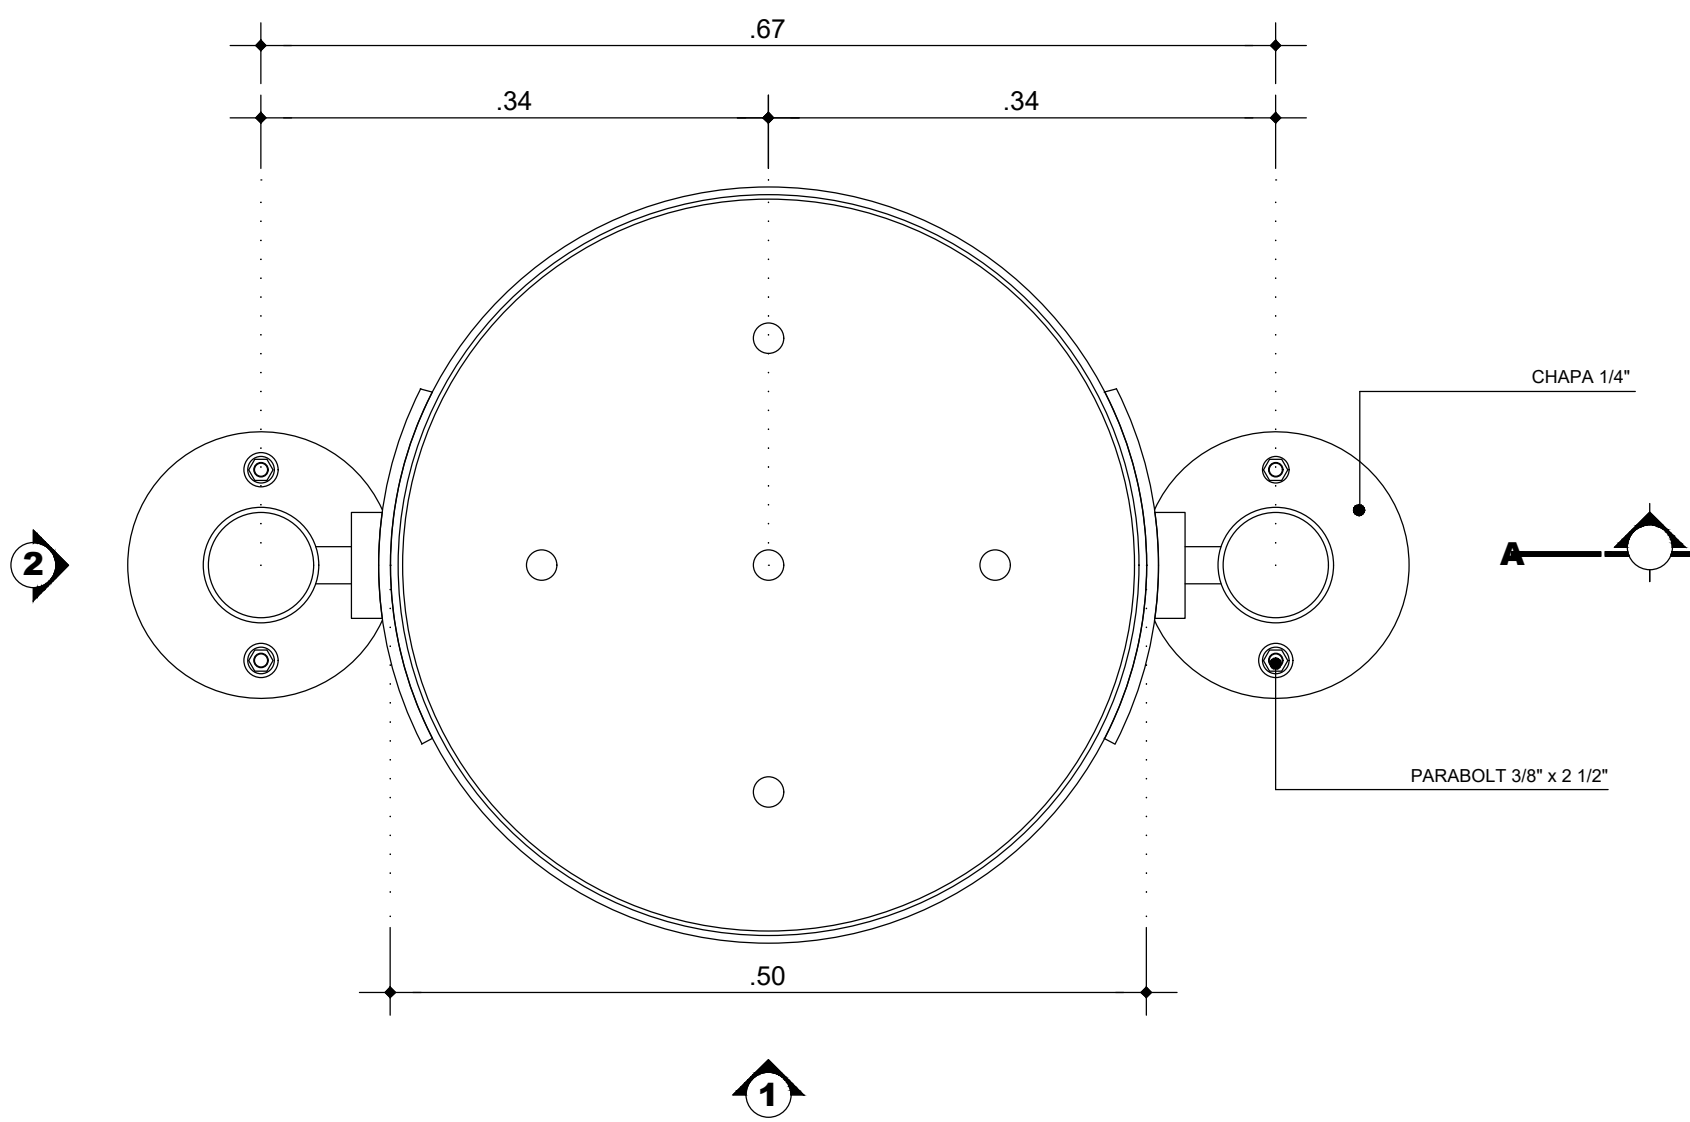

SECÇÃO B
ESC. 1:5

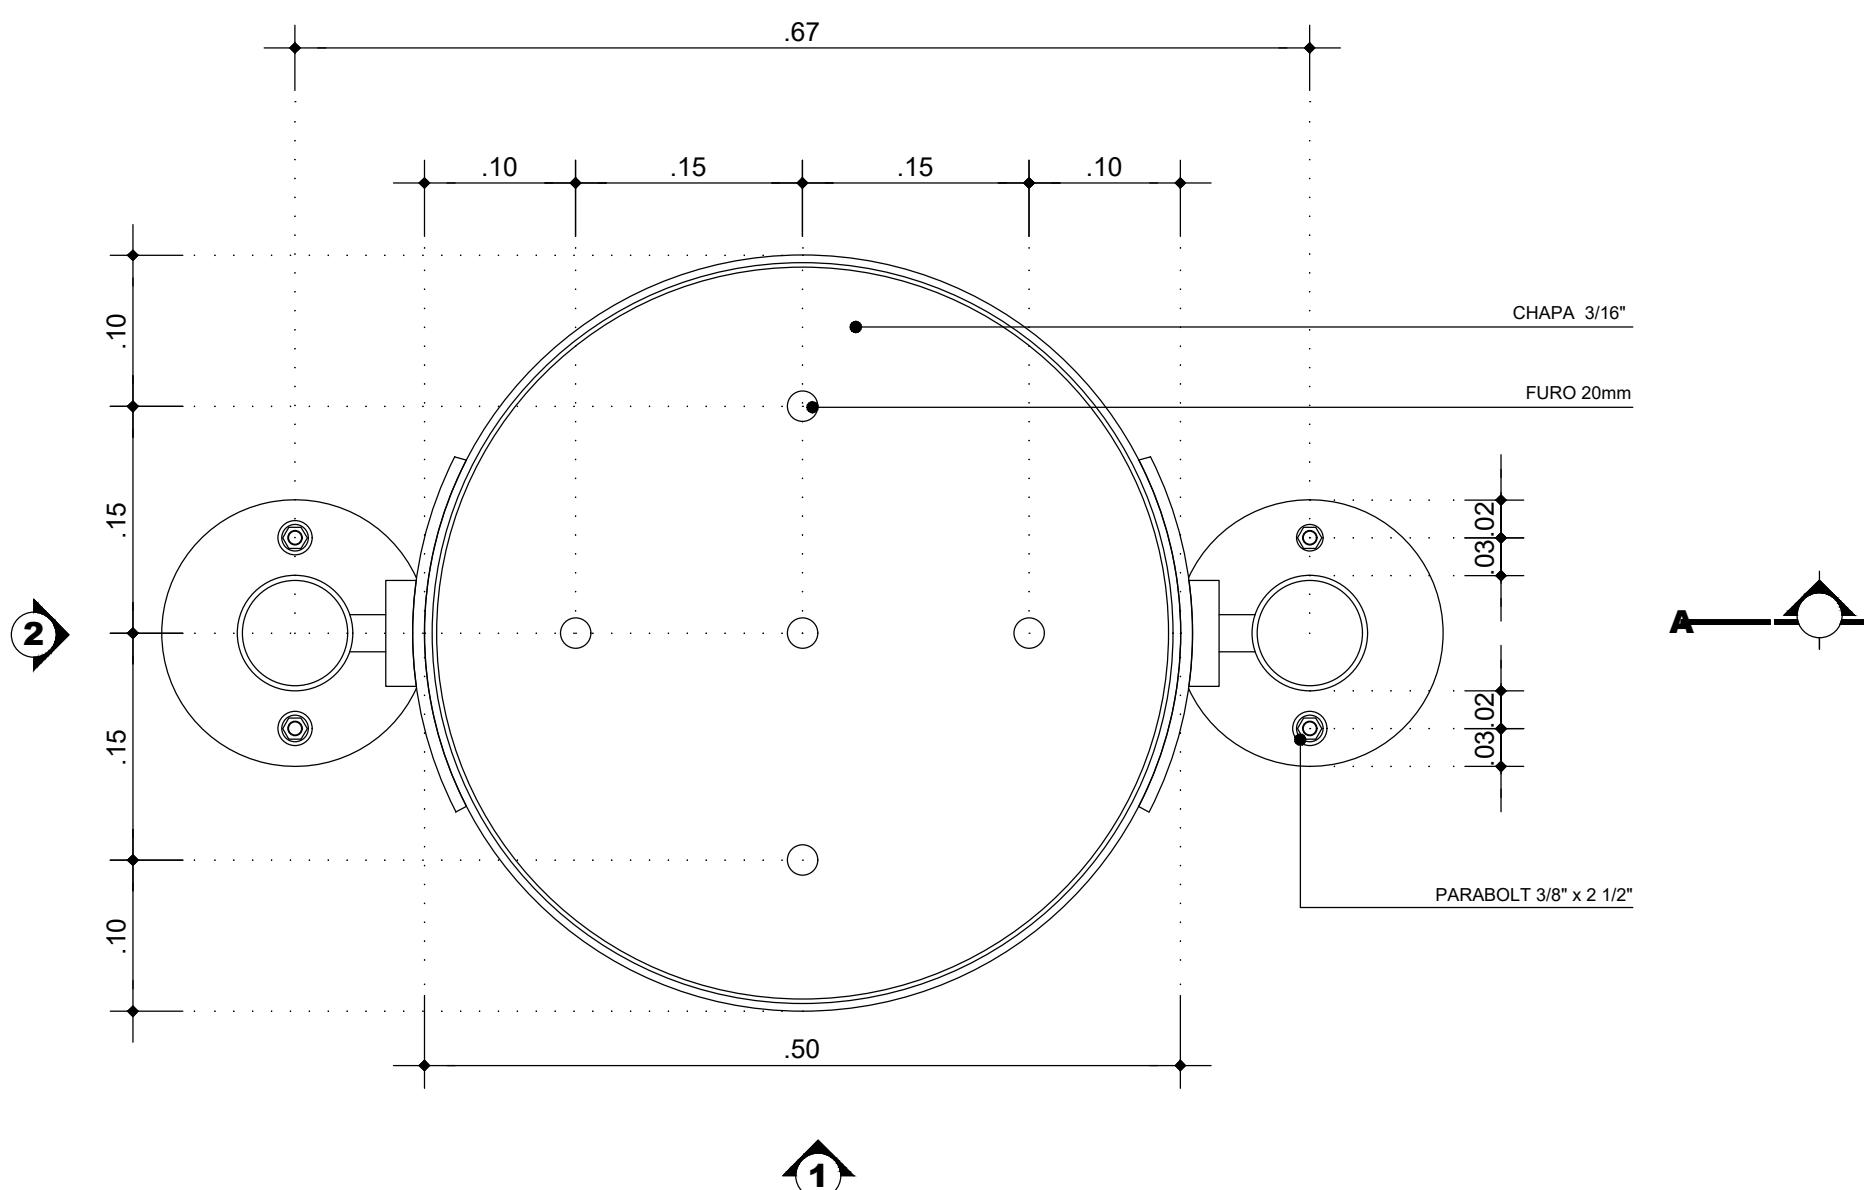

SECÇÃO B
COTAS DOS FUROS - ESC. 1:5

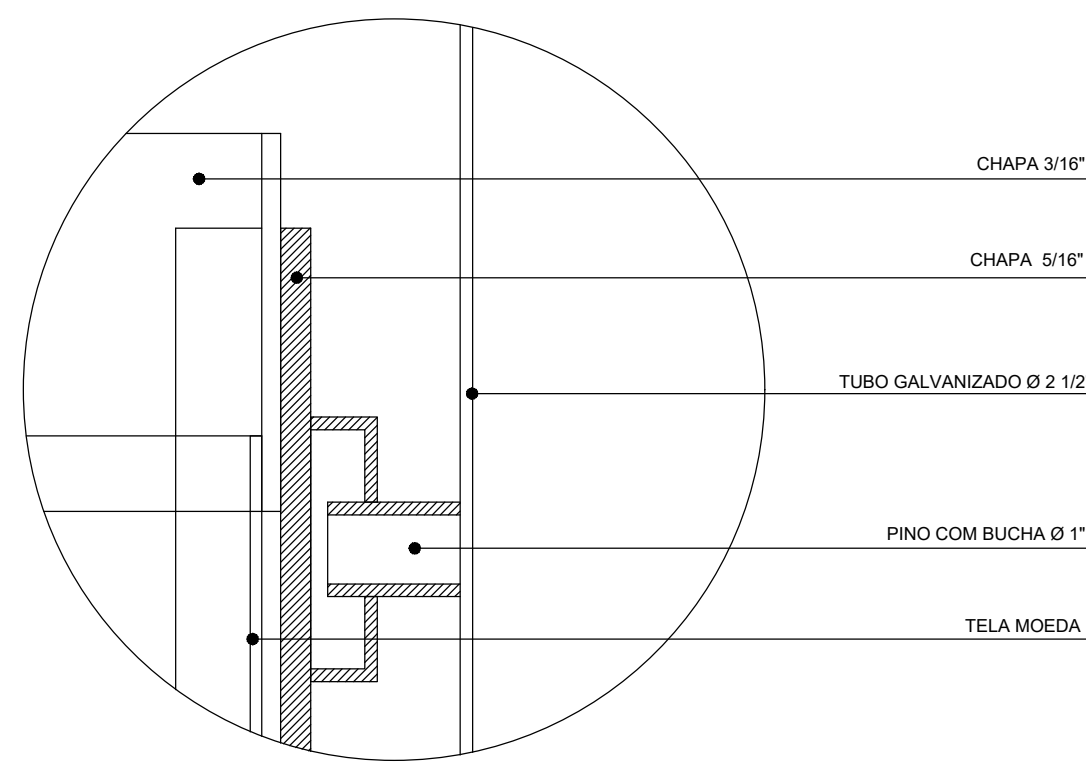

Det.01
ESC. 1:5

PREFEITURA MUNICIPAL DE ANANINDEUA
SECRETARIA DE SANEAMENTO E INFRA-ESTRUTURA

COSNTRUÇÃO DA PRAÇA P.C.D.
PROJETO BÁSICO DE ARQUITETURA
CIDADE NOVA VI - ENTRE WE 77 E WE 78

DATA:
AGOSTO/2024
ESC.:
1:5
RESP. TÉCNICO:
DEP. PROJETOS

CONTEUDO:
DETALHAMENTO DA LIXEIRA

07-08

Desenho Nº 15, 3/20 - Cópia - Cidade Nova VI
em: Plano de Saneamento / Projeto
Cidade Nova VI - Entre WE 77 e WE 78