

LEVANTAMENTO GEOREFERENCIADO CONFORME MATRÍCULA

ESC. 1:300

CONFERIR MEDIDAS NO LOCAL - DIREITOS AUTORAIS RESERVADOS

REVISÃO	DESCRIÇÃO	DATA	RESP.
07			
06			
05			
04			
03			
02			
01			
00	EMISSÃO_INICIAL	08/04/2026	FLAVIA

ELABORAÇÃO/SUPERVISÃO TÉCNICA:

ANA FLAVIA ARAUJO QUARESMA
ENGENHEIRA CIVIL
CREA-PA: 151.221.169-9
PORTARIA Nº 0019/2025-SEMAT

PREFEITURA DE BARCARENA

PREFEITURA MUNICIPAL DE BARCARENA

SECRETARIA MUNICIPAL DE INFRAESTRUTURA E DESENVOLVIMENTO URBANO - SEMDUR

DEPARTAMENTO DE ENGENHARIA

PROJETO/OBJETO/LOCALIZAÇÃO
PROJETO ARQUITETÔNICO
CONSTRUÇÃO DO PARQUE DE ESPORTES RADICAIS
RUA MICHEL BARREAU S/N

PROCESSO: 033/2026

CONTEÚDO: IMPLANTAÇÃO/ LEVANTAMENTO GEOREFERENCIAMENTO

FOLHA: 01 / 13

A. TERRENO:	A. CONSTRUIR:	A. AMPLIAR:	A. TOTAL:	FASE DO PROJETO:
6.831,22 m²	00,00 m²	00,00 m²	6.831,22 m²	EXECUTIVO

DATA:	ESCALA:	REVISÃO:	ARQUIVO:
ABRIL/2026	INDICADA	REV. 00	ARQUITETÔNICO_PARQUE_RADICAL

(A1)

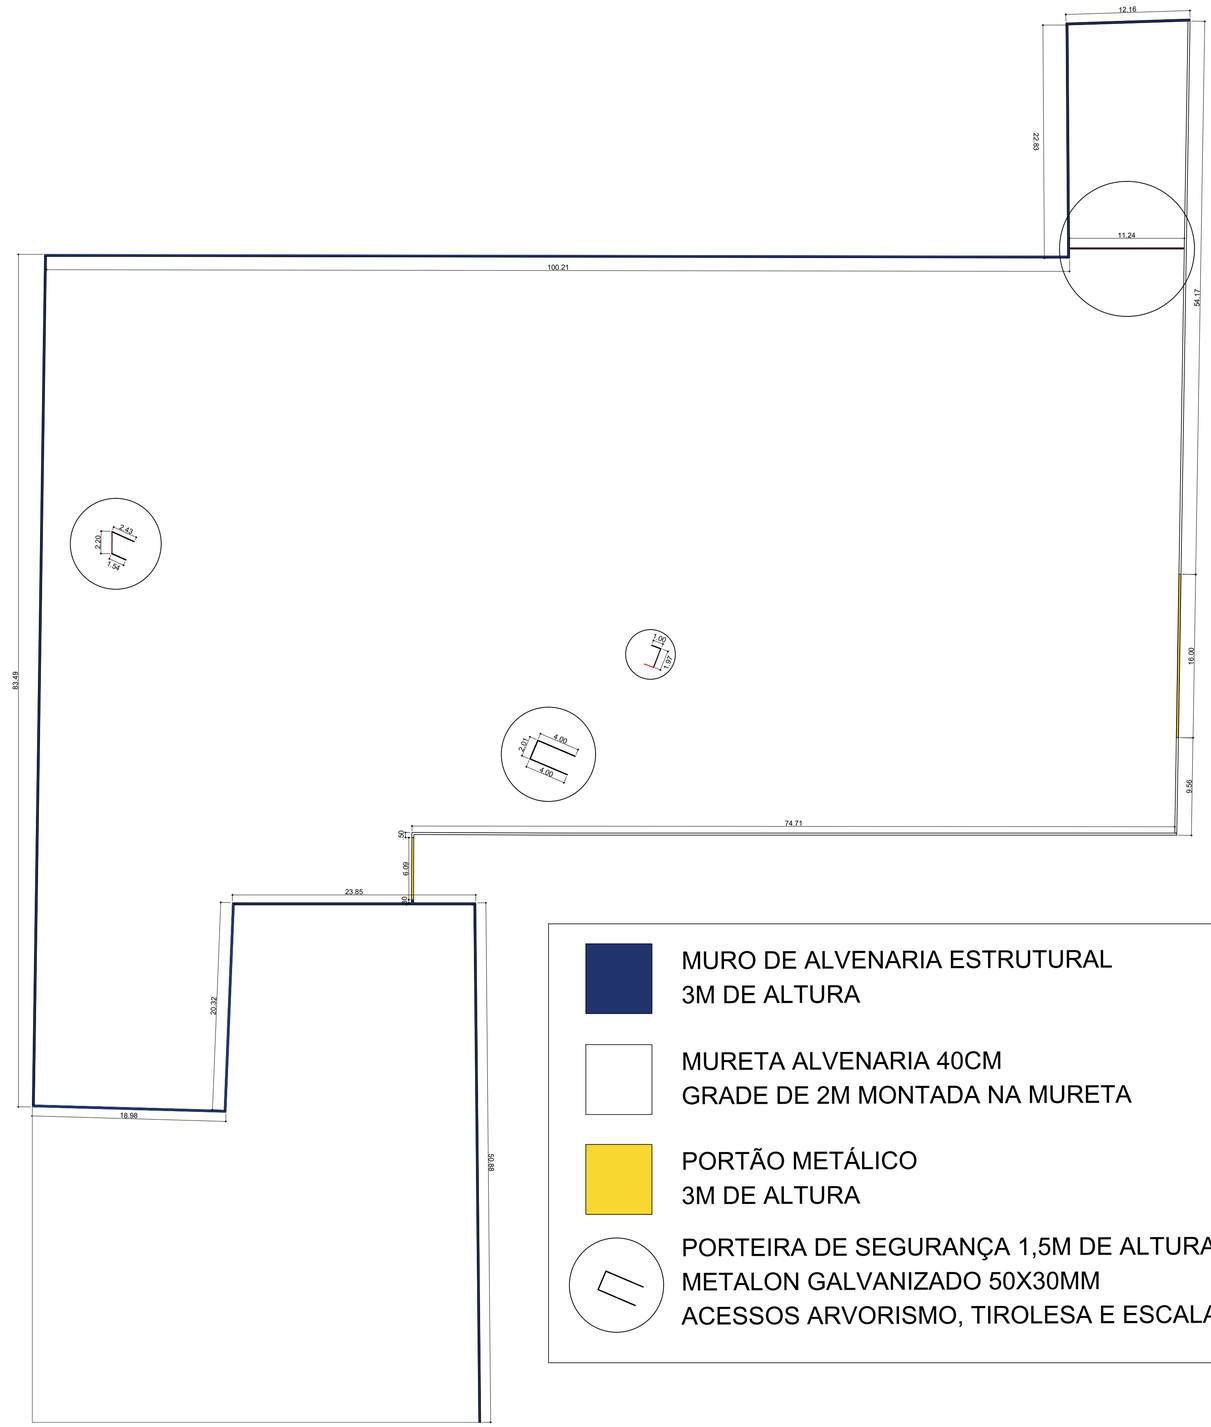

MURO DE ALVENARIA ESTRUTURAL
3M DE ALTURA

MURETA ALVENARIA 40CM
GRADE DE 2M MONTADA NA MURETA

PORTÃO METÁLICO
3M DE ALTURA

PORTEIRA DE SEGURANÇA 1,5M DE ALTURA
METALON GALVANIZADO 50X30MM
ACESSOS ARVORISMO, TIROLESA E ESCALADA

PLANTA DE FECHAMENTO E LIMITES DO PARQUE
ESC. 1:300

CONFERIR MEDIDAS NO LOCAL - DIREITOS AUTORAIS RESERVADOS

REVISÃO	DESCRIÇÃO	DATA	RESP.
07			
06			
05			
04			
03			
02			
01			
00	EMISSÃO_INICIAL	08/04/2026	FLAVIA

ELABORAÇÃO/SUPERVISÃO TÉCNICA:

ANA FLAVIA ARAUJO QUARESMA
ENGENHEIRA CIVIL
CREA-PA: 151.221.169-9
PORTARIA Nº 0019/2025-SEMAT

PREFEITURA DE BARCARENA

PREFEITURA MUNICIPAL DE BARCARENA
SECRETARIA MUNICIPAL DE INFRAESTRUTURA E DESENVOLVIMENTO URBANO - SEMDUR
DEPARTAMENTO DE ENGENHARIA

PROJETO/OBJETO/LOCALIZAÇÃO
PROJETO ARQUITETÔNICO
CONSTRUÇÃO DO PARQUE DE ESPORTES RADICAIS
RUA MICHEL BARREAU S/N

PROCESSO: 033/2026

CONTEÚDO: PLANTA DE FECHAMENTO E LIMITES DO PARQUE

FOLHA 02 / 13

A. TERRENO:	A. CONSTRUIR:	A. AMPLIAR:	A. TOTAL:	FASE DO PROJETO:
6.831,22 m²	00,00 m²	00,00 m²	6.831,22 m²	EXECUTIVO

DATA:	ESCALA:	REVISÃO:	ARQUIVO:
ABRIL/2026	INDICADA	REV. 00	ARQUITETÔNICO_PARQUE_RADICAL

(A1)

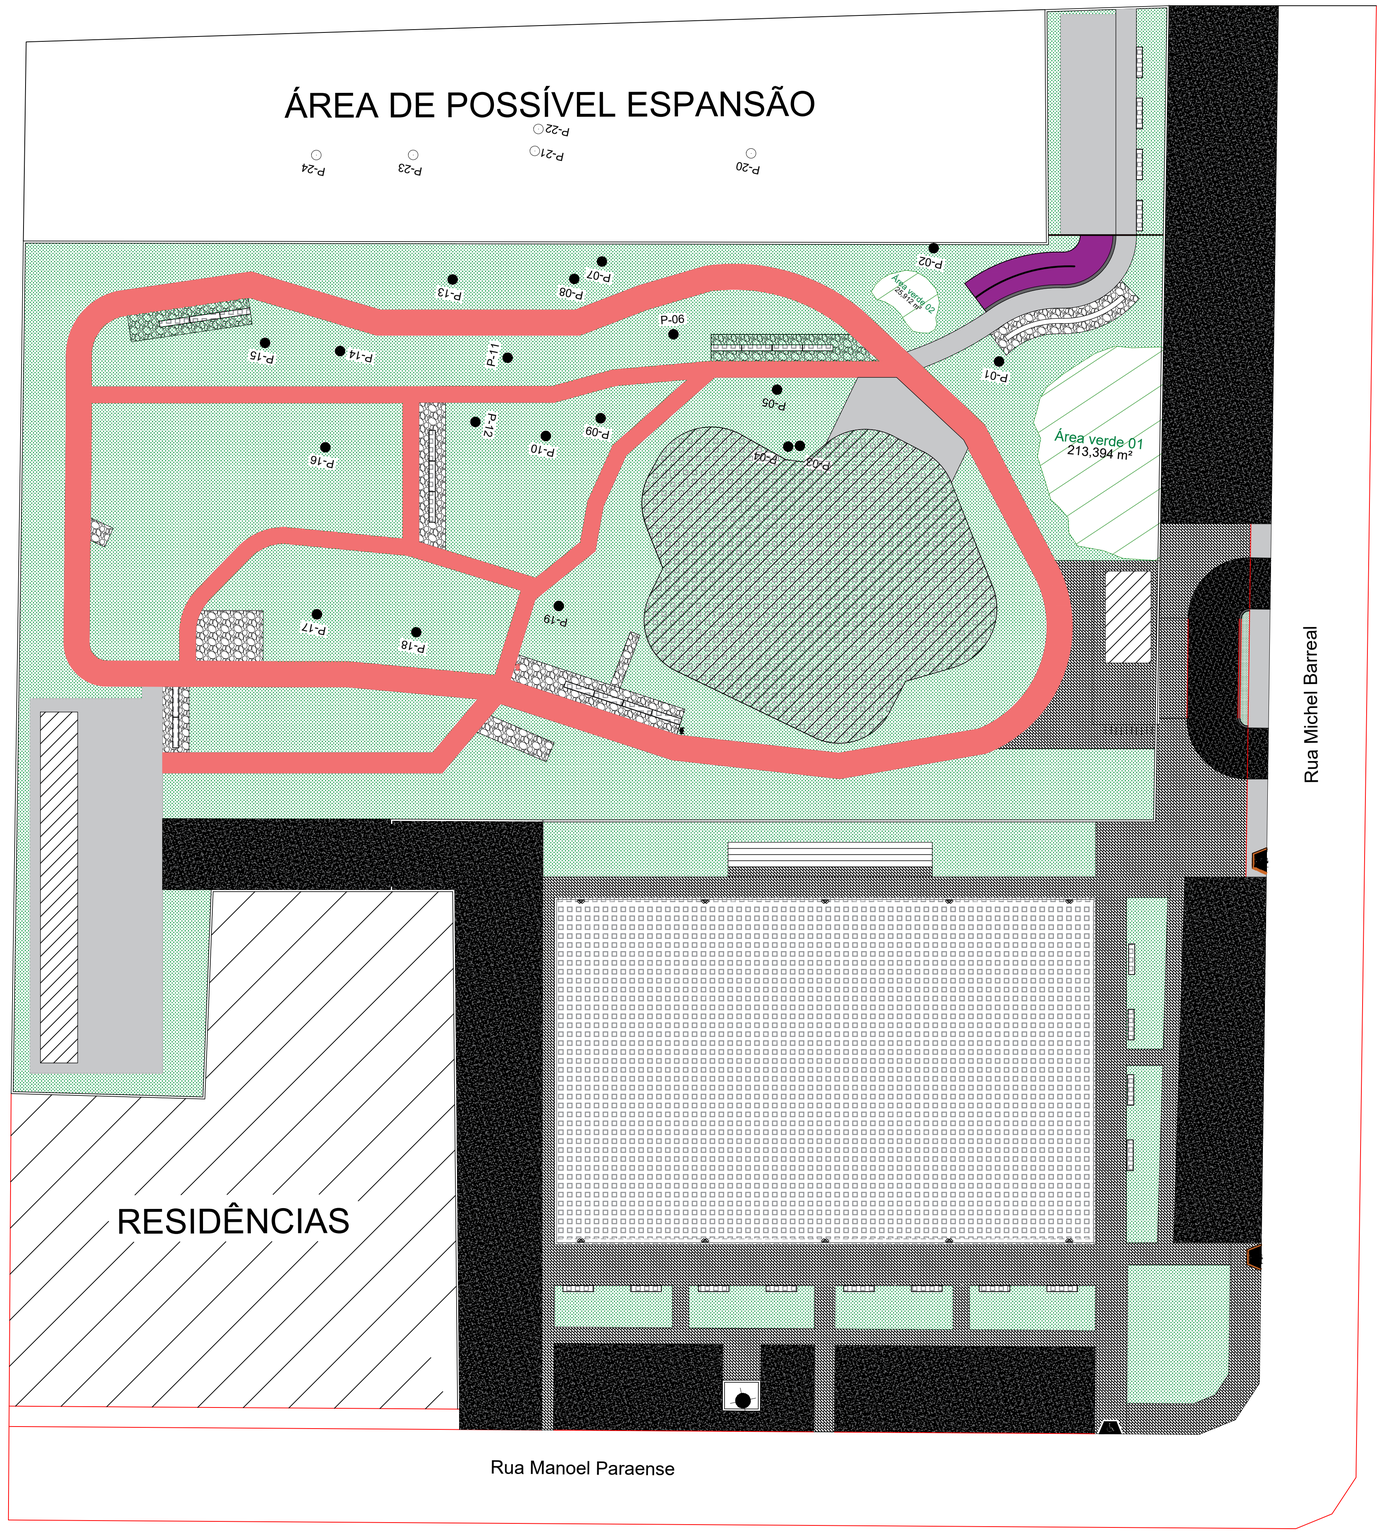

PLANTA DE PAGINAÇÃO DE PISO
ESC. 1:300

ASFALTO
COM PINTURA DE DEMARCAÇÃO

PISO DE CONCRETO
ACABAMENTO MECANIZADO

PISO DE CONCRETO PIGMENTO VERMELHO
ACABAMENTO MECANIZADO

PISO INTERTRAVADO
TIJOLINHO POLIDO

PISO DE PLACAS DE PEDRAS NATURAIS
ASSENTAMENTO MANUAL

QUADRA DE AREIA
AREIA LAVADA DE BOA QUALIDADE

PISO EMBORRACHADO
PARA ÁREAS MOLHADAS

GRAMA
BATATAIS OU SIMILAR

CONFERIR MEDIDAS NO LOCAL - DIREITOS AUTORAIS RESERVADOS

REVISÃO	DESCRIÇÃO	DATA	RESP.
07			
06			
05			
04			
03			
02			
01			
00	EMISSÃO_INICIAL	08/04/2026	FLAVIA

ELABORAÇÃO/SUPERVISÃO TÉCNICA:
ANA FLAVIA ARAUJO QUARESMA
ENGENHEIRA CIVIL
CREA-PA: 151.221.169-9
PORTARIA Nº 0019/2025-SEMAT

PREFEITURA MUNICIPAL DE BARCARENA
SECRETARIA MUNICIPAL DE INFRAESTRUTURA E DESENVOLVIMENTO URBANO - SEMDUR
DEPARTAMENTO DE ENGENHARIA

PREFEITURA DE BARCARENA

PROJETO/OBJETO/LOCALIZAÇÃO
PROJETO ARQUITETÔNICO
CONSTRUÇÃO DO PARQUE DE ESPORTES RADICAIS
RUA MICHEL BARREAU S/N

PROCESSO: 033/2026

CONTEÚDO: PAGINAÇÃO PISO PARQUE

FOLHA: 03 / 13

A. TERRENO:	A. CONSTRUIR:	A. AMPLIAR:	A. TOTAL:	FASE DO PROJETO:
6.831,22 m²	00,00 m²	00,00 m²	6.831,22 m²	EXECUTIVO

DATA:	ESCALA:	REVISÃO:	ARQUIVO:
ABRIL/2026	INDICADA	REV. 00	ARQUITETÔNICO_PARQUE_RADICAL

(A1)

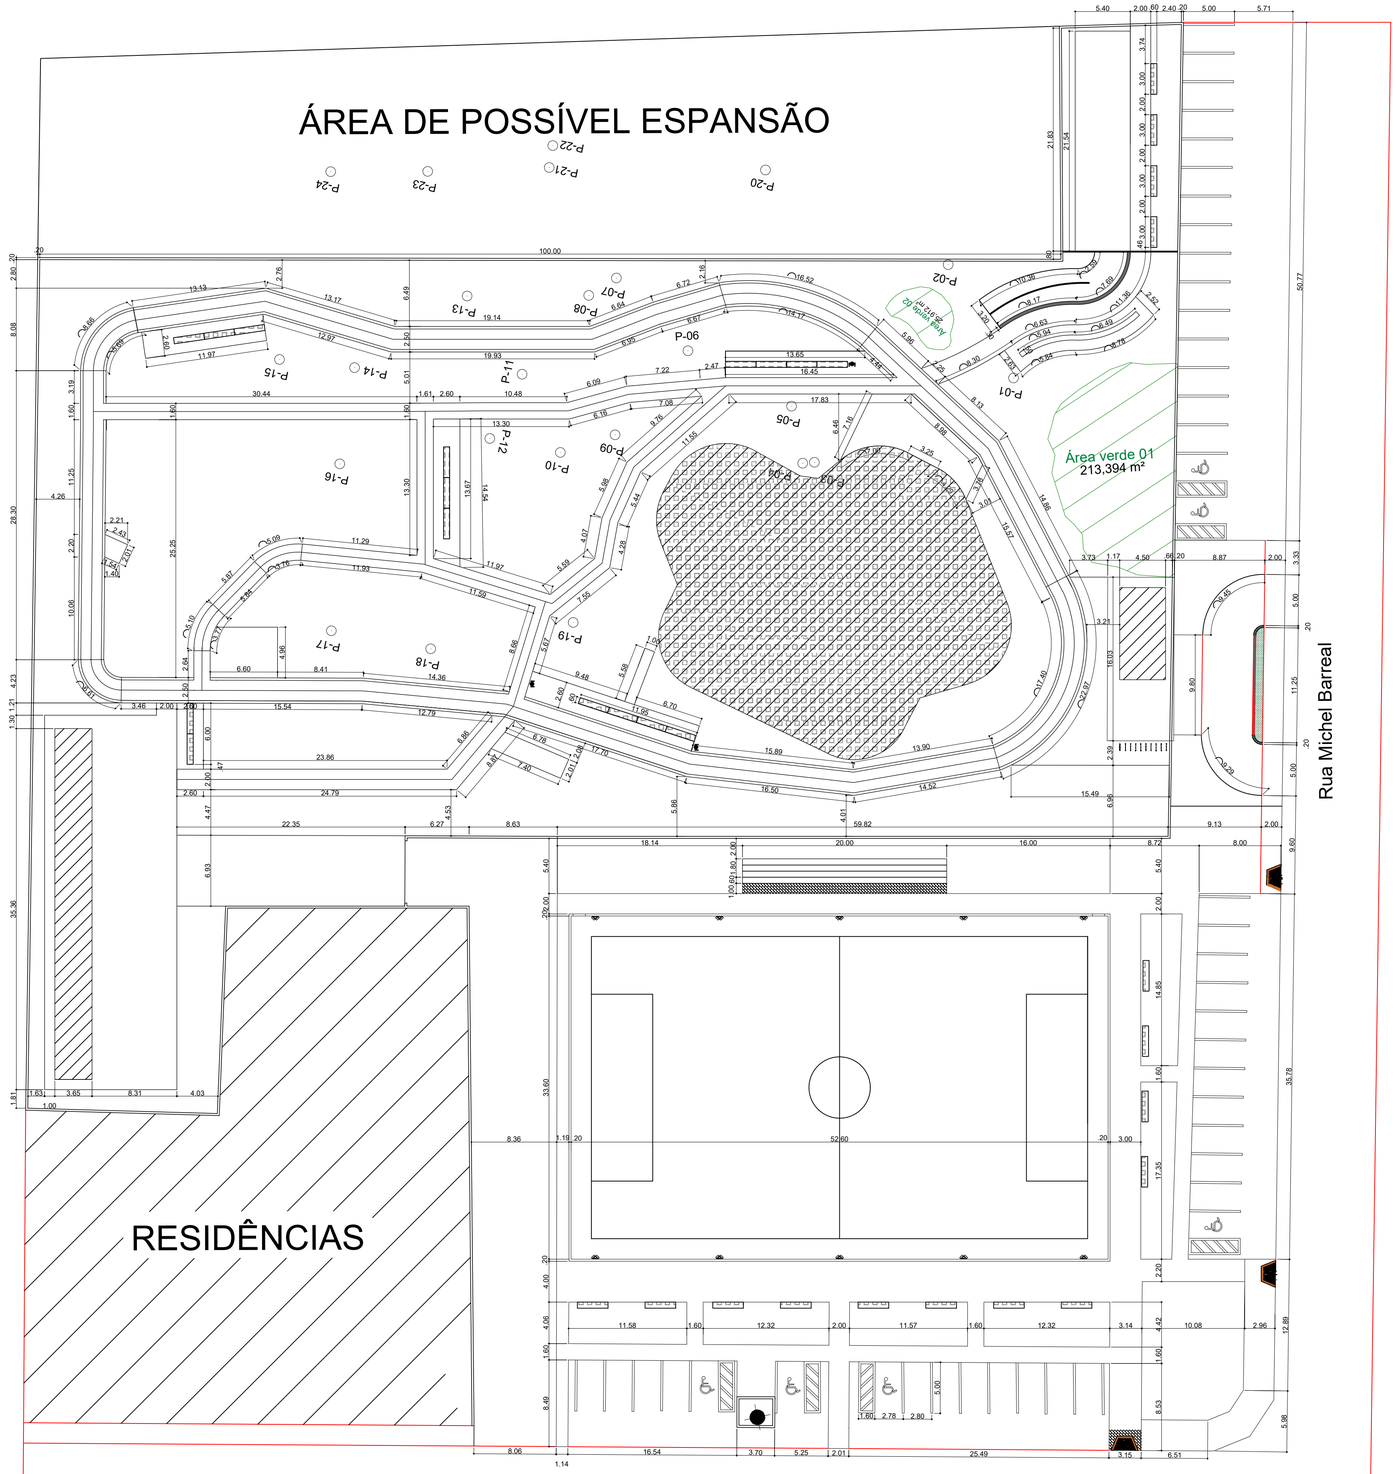



PLANTA BAIXA GERAL
ESC. 1:300

CONFERIR MEDIDAS NO LOCAL - DIREITOS AUTORAIS RESERVADOS

REVISÃO	DESCRIÇÃO	DATA	RESP.
07			
06			
05			
04			
03			
02			
01			
00	EMISSÃO_INICIAL	08/04/2026	FLAVIA

ELABORAÇÃO/SUPERVISÃO TÉCNICA:

ANA FLAVIA ARAUJO QUARESMA
ENGENHEIRA CIVIL
CREA-PA: 151.221.169-9
PORTARIA Nº 0019/2025-SEMAT

PREFEITURA DE BARCARENA

PREFEITURA MUNICIPAL DE BARCARENA

SECRETARIA MUNICIPAL DE INFRAESTRUTURA E DESENVOLVIMENTO URBANO - SEMDUR
DEPARTAMENTO DE ENGENHARIA

PROJETO/OBJETO/LOCALIZAÇÃO
PROJETO ARQUITETÔNICO
CONSTRUÇÃO DO PARQUE DE ESPORTES RADICAIS
RUA MICHEL BARREAU S/N

PROCESSO: 033/2026

CONTEÚDO: PLANTA BAIXA GERAL

FOLHA 04 / 13

A. TERRENO:	A. CONSTRUIR:	A. AMPLIAR:	A. TOTAL:	FASE DO PROJETO:
6.831,22 m²	00,00 m²	00,00 m²	6.831,22 m²	EXECUTIVO

DATA:	ESCALA:	REVISÃO:	ARQUIVO:
ABRIL/2026	INDICADA	REV. 00	ARQUITETÔNICO_PARQUE_RADICAL

(A1)

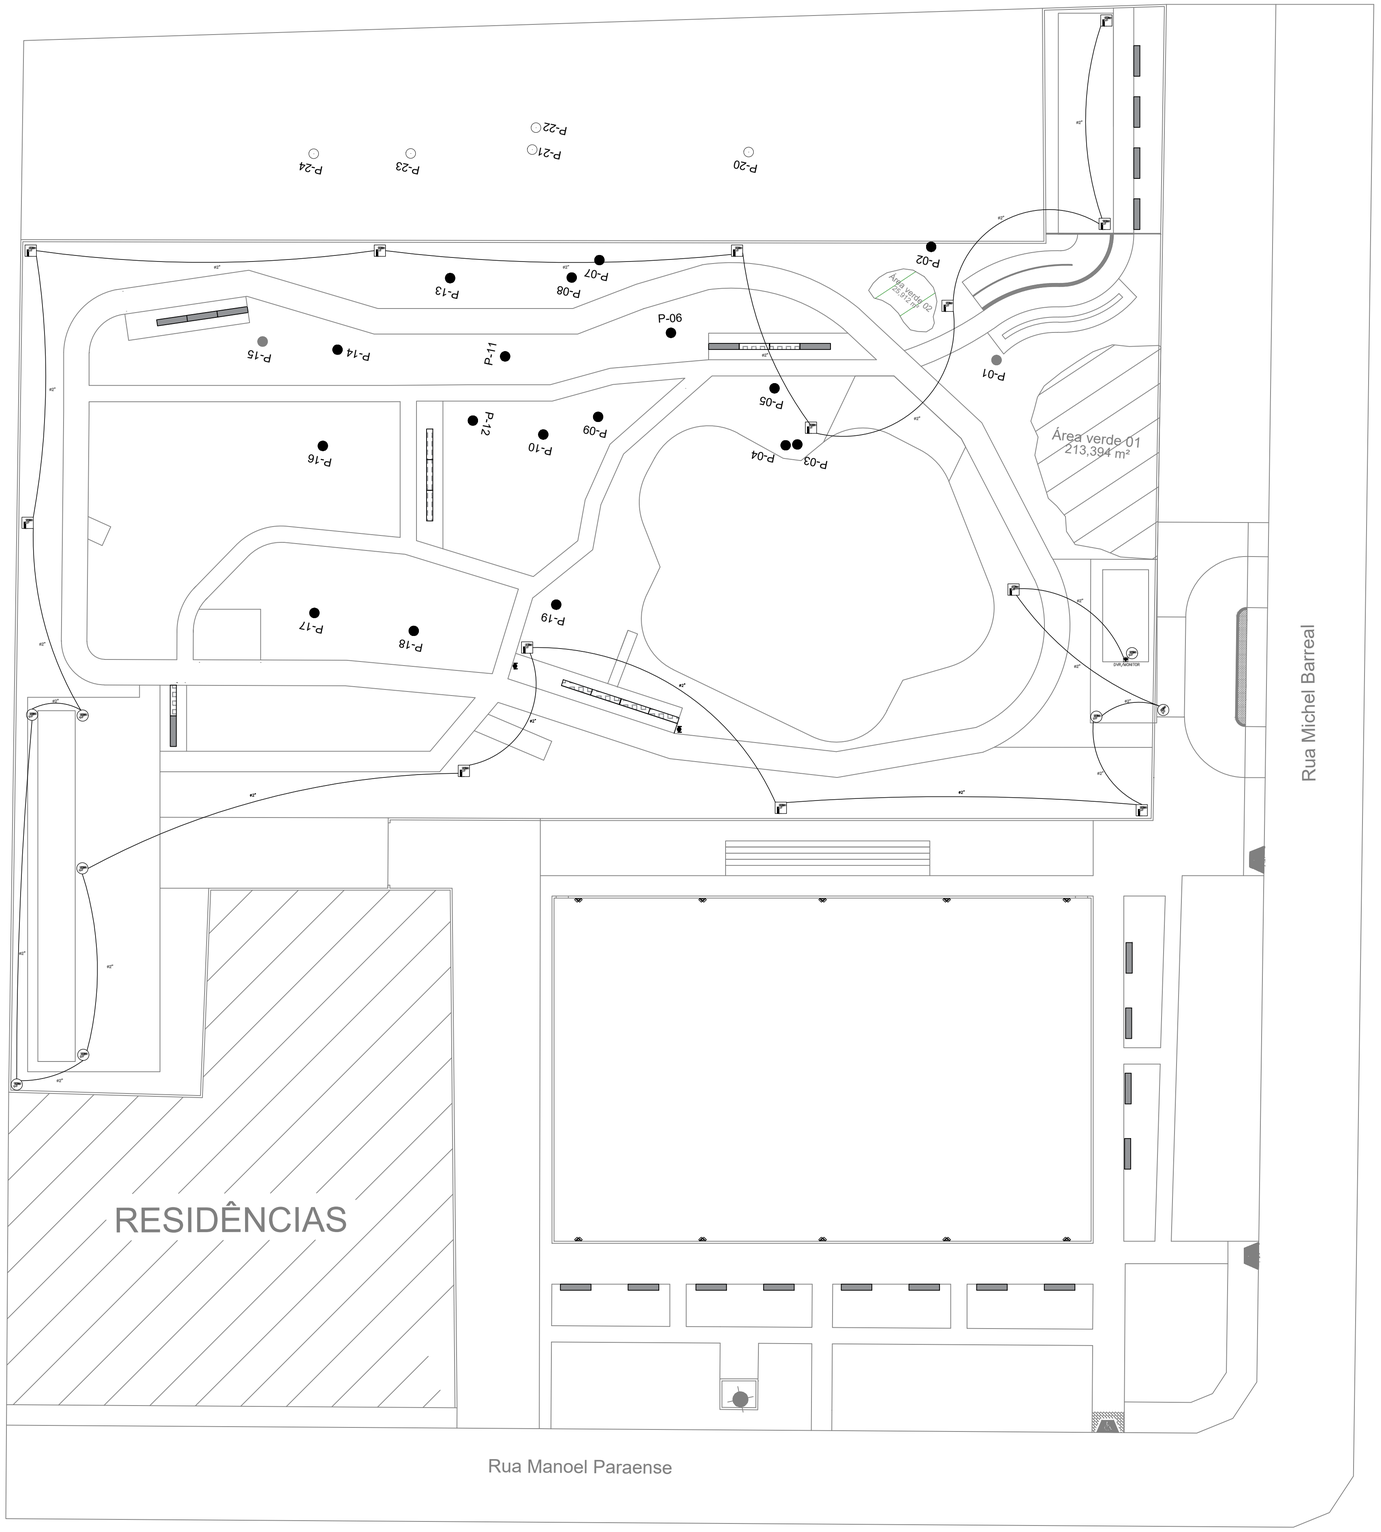

PLANTA BAIXA CFTV
ESC. 1:300

42 CAMERAS HD NO TOTAL (EXTERNA)

8 PONTOS DE 2 CAMERAS HD FIXADA NA PAREDE
PASSAGEM POR CONDUÍTE NA PAREDE

13 PONTOS DE 2 CAMERAS HD FIXADA EM POSTE DE TUBO GALV. 2"
CAIXA DE PASSAGEM DE PRÉ-MOLDADA 50X50CM

CONFERIR MEDIDAS NO LOCAL - DIREITOS AUTORAIS RESERVADOS

REVISÃO	DESCRIÇÃO	DATA	RESP.
07			
06			
05			
04			
03			
02			
01			
00	EMISSÃO_INICIAL	08/04/2026	FLAVIA

ELABORAÇÃO/SUPERVISÃO TÉCNICA:

ANA FLAVIA ARAUJO QUARESMA
ENGENHEIRA CIVIL
CREA-PA: 151.221.169-9
PORTARIA Nº 0019/2025-SEMAT

PREFEITURA DE BARCARENA

PREFEITURA MUNICIPAL DE BARCARENA
SECRETARIA MUNICIPAL DE INFRAESTRUTURA E DESENVOLVIMENTO URBANO - SEMDUR
DEPARTAMENTO DE ENGENHARIA

PROJETO/OBJETO/LOCALIZAÇÃO
PROJETO ARQUITETÔNICO
CONSTRUÇÃO DO PARQUE DE ESPORTES RADICAIS
RUA MICHEL BARREAU S/N

PROCESSO: 033/2026

CONTEÚDO: PLANTA BAIXA CFTV

FOLHA 05 / 13

A. TERRENO:	A. CONSTRUIR:	A. AMPLIAR:	A. TOTAL:	FASE DO PROJETO:
6.831,22 m²	00,00 m²	00,00 m²	6.831,22 m²	EXECUTIVO

DATA:	ESCALA:	REVISÃO:	ARQUIVO:
ABRIL/2026	INDICADA	REV. 00	ARQUITETÔNICO_PARQUE_RADICAL

(A1)

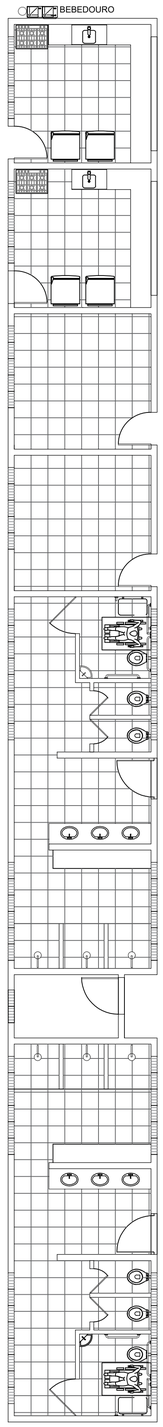

LAYOUT VESTIÁRIOS
ESC. 1:75

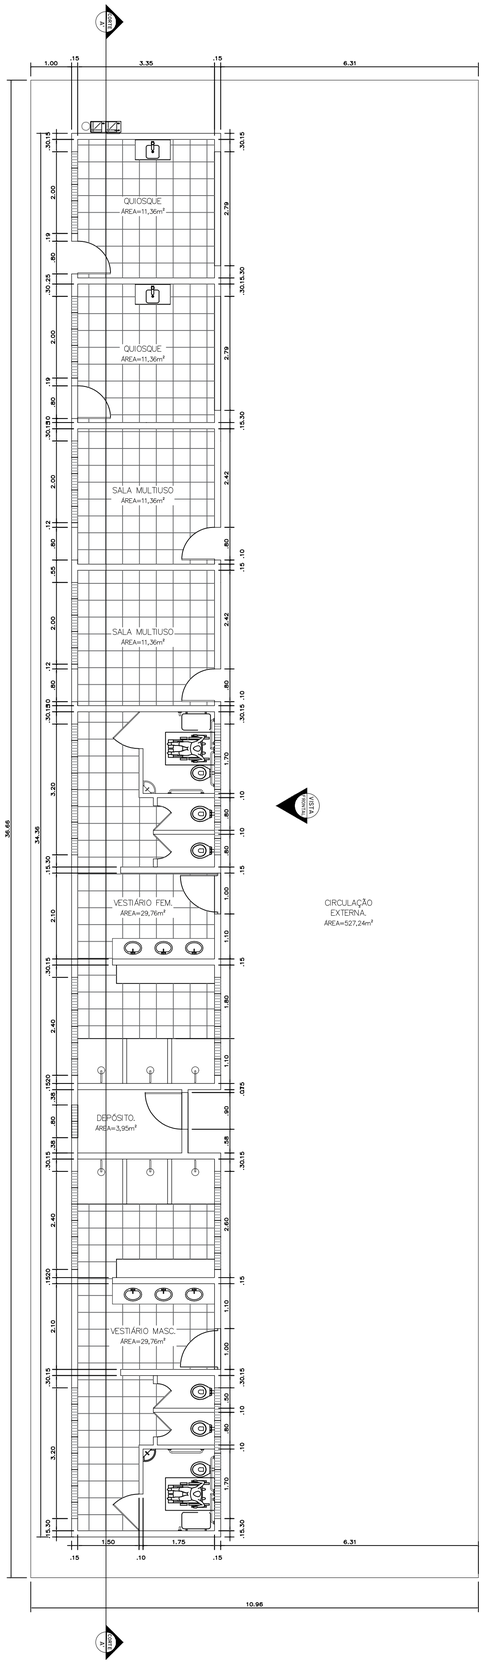

PLANTA BAIXA VESTIÁRIOS
ESC. 1:75

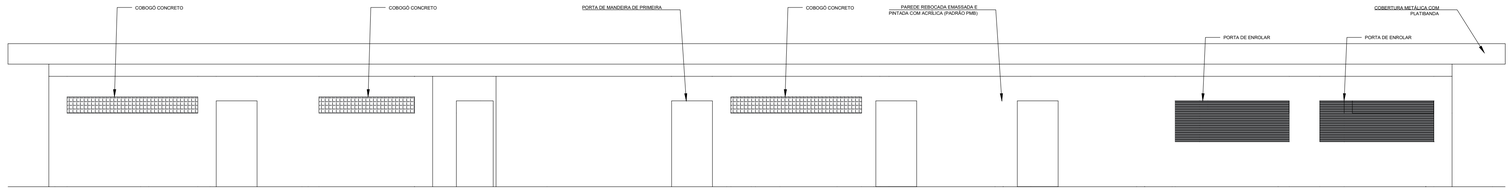

VISTA FRONTAL
ESC. 1:75

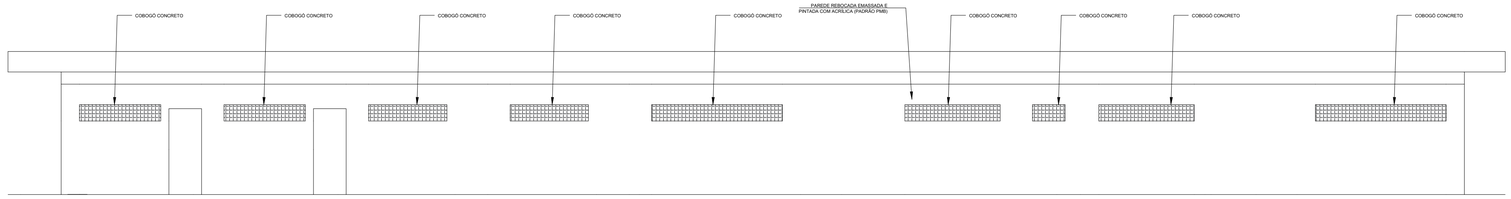

VISTA FUNDOS
ESC. 1:75

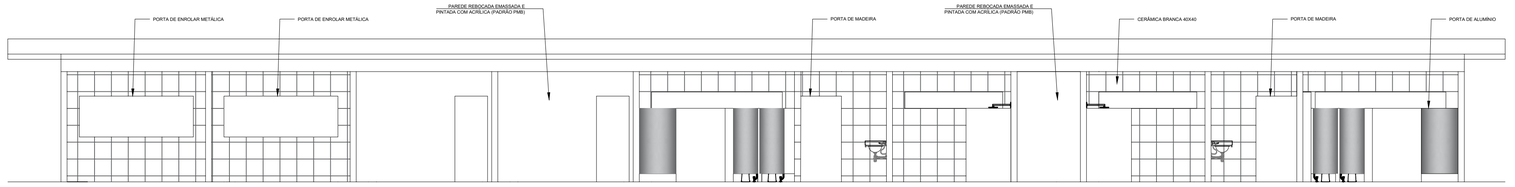

CORTE A'
ESC. 1:75

CONFERIR MEDIDAS NO LOCAL - DIREITOS AUTORAIS RESERVADOS

REVISÃO	DESCRIÇÃO	DATA	RESP.
07			
06			
05			
04			
03			
02			
01			
00	EMISSÃO_INICIAL	08/04/2026	FLAVIA

ELABORAÇÃO/SUPERVISÃO TÉCNICA:

ANA FLAVIA ARAUJO QUARESMA
ENGENHEIRA CIVIL
CREA-PA: 151.221.169-9
PORTARIA Nº 0019/2025-SEMAT

PREFEITURA DE BARCARENA

PREFEITURA MUNICIPAL DE BARCARENA

SECRETARIA MUNICIPAL DE INFRAESTRUTURA E DESENVOLVIMENTO URBANO - SEMDUR
DEPARTAMENTO DE ENGENHARIA

PROJETO/OBJETO/LOCALIZAÇÃO
PROJETO ARQUITETÔNICO
CONSTRUÇÃO DO PARQUE DE ESPORTES RADICAIS
RUA MICHEL BARREAU S/N

PROCESSO: 033/2026

CONTEÚDO:
ARQUITETÔNICO BLOCO QUIOSQUES/VESTIÁRIOS

FOLHA 06 / 13

A. TERRENO:	A. CONSTRUIR:	A. AMPLIAR:	A. TOTAL:	FASE DO PROJETO:
6.831,22 m²	00,00 m²	00,00 m²	6.831,22 m²	EXECUTIVO

DATA:	ESCALA:	REVISÃO:	ARQUIVO:
ABRIL/2026	INDICADA	REV. 00	ARQUITETÔNICO_PARQUE_RADICAL

(A1)

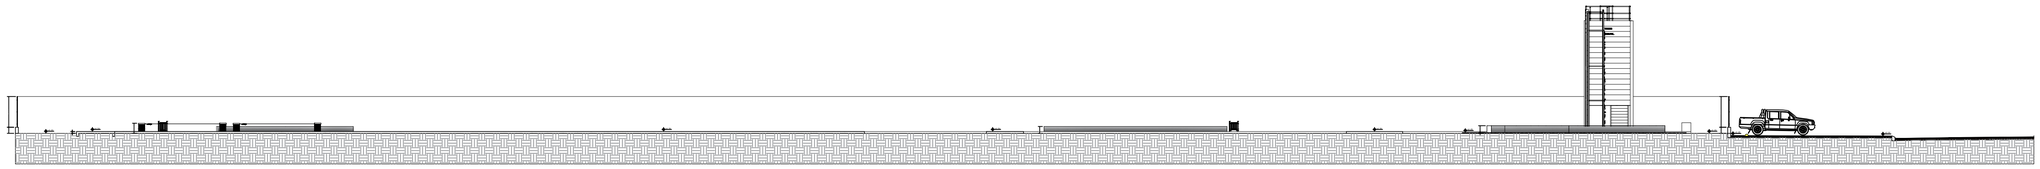

CORTE A'
ESC. 1:200

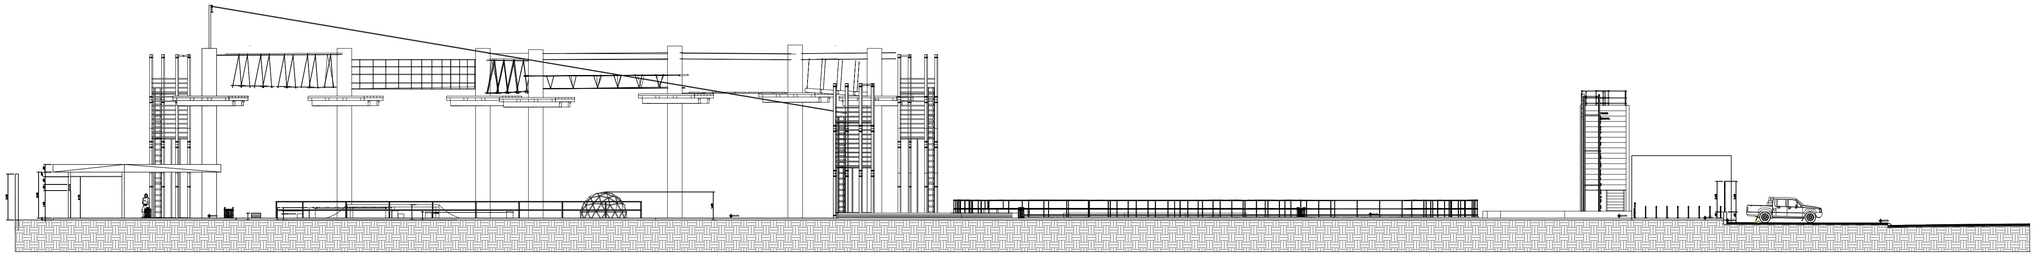

CORTE B'
ESC. 1:200

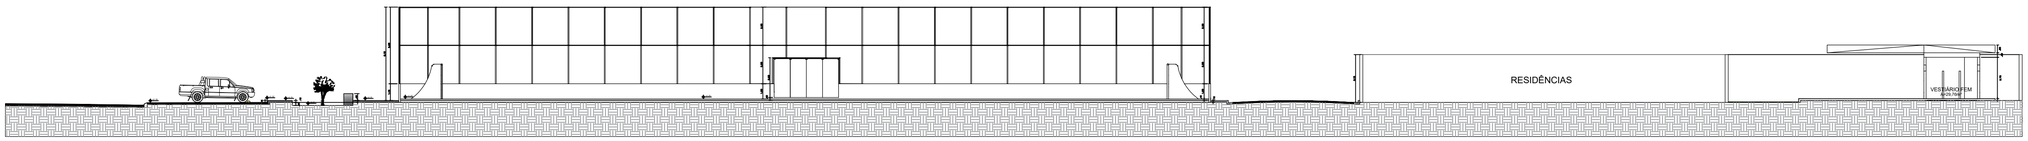

CORTE C'
ESC. 1:200



CONFERIR MEDIDAS NO LOCAL - DIREITOS AUTORAIS RESERVADOS

REVISÃO	DESCRIÇÃO	DATA	RESP.
07			
06			
05			
04			
03			
02			
01			
00	EMISSÃO_INICIAL	08/04/2026	FLAVIA

ELABORAÇÃO/SUPERVISÃO TÉCNICA:

ANA FLAVIA ARAUJO QUARESMA
ENGENHEIRA CIVIL
CREA-PA: 151.221.169-9
PORTARIA Nº 0019/2025-SEMAT

PREFEITURA DE BARCARENA

PREFEITURA MUNICIPAL DE BARCARENA

SECRETARIA MUNICIPAL DE INFRAESTRUTURA E DESENVOLVIMENTO URBANO - SEMDUR

DEPARTAMENTO DE ENGENHARIA

PROJETO/OBJETO/LOCALIZAÇÃO
PROJETO ARQUITETÔNICO
CONSTRUÇÃO DO PARQUE DE ESPORTES RADICAIS
RUA MICHEL BARREAU S/N

PROCESSO: 033/2026

CONTEÚDO: CORTES PARQUE

FOLHA: 07 / 13

A. TERRENO:	A. CONSTRUIR:	A. AMPLIAR:	A. TOTAL:	FASE DO PROJETO:
6.831,22 m²	00,00 m²	00,00 m²	6.831,22 m²	EXECUTIVO

DATA:	ESCALA:	REVISÃO:	ARQUIVO:
ABRIL/2026	INDICADA	REV. 00	ARQUITETÔNICO_PARQUE_RADICAL

(A1)

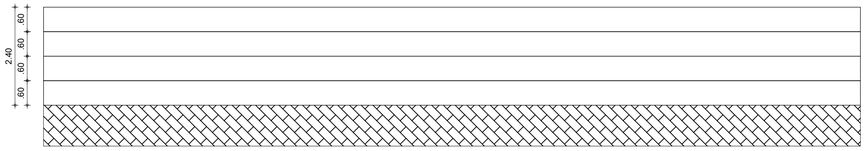

LAYOUT ARQUIBANCADA
ESC. 1:75

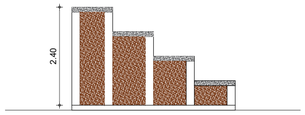

CORTE ARQUIBANCADA
ESC. 1:50

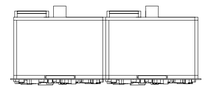

PLANTA BAIXA ESCALADA
ESC. 1:50

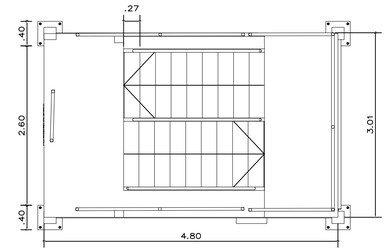

PLANTA BAIXA RAPEL
ESC. 1:50

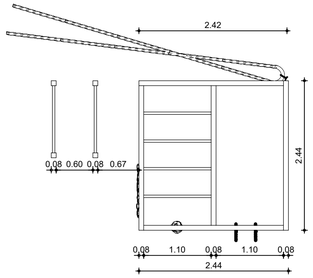

PLANTA BAIXA CALISTENIA
ESC. 1:50

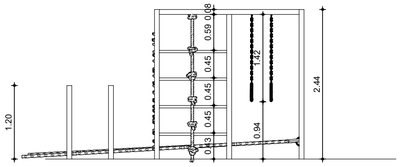

VISTA FRONTAL CALISTENIA
ESC. 1:50

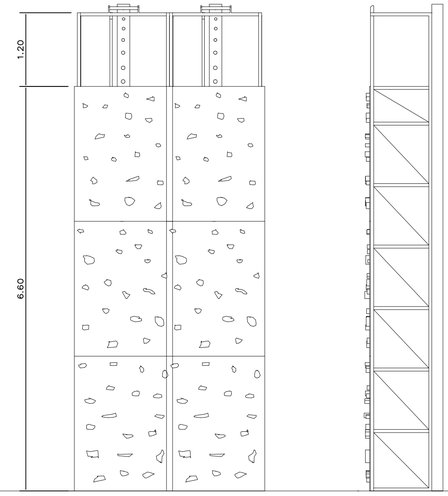

VISTA FRONTAL E LATERAL ESCALADA
ESC. 1:50

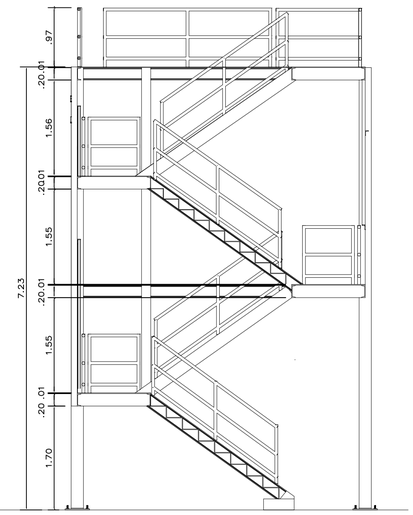

VISTA LATERAL RAPEL
ESC. 1:50

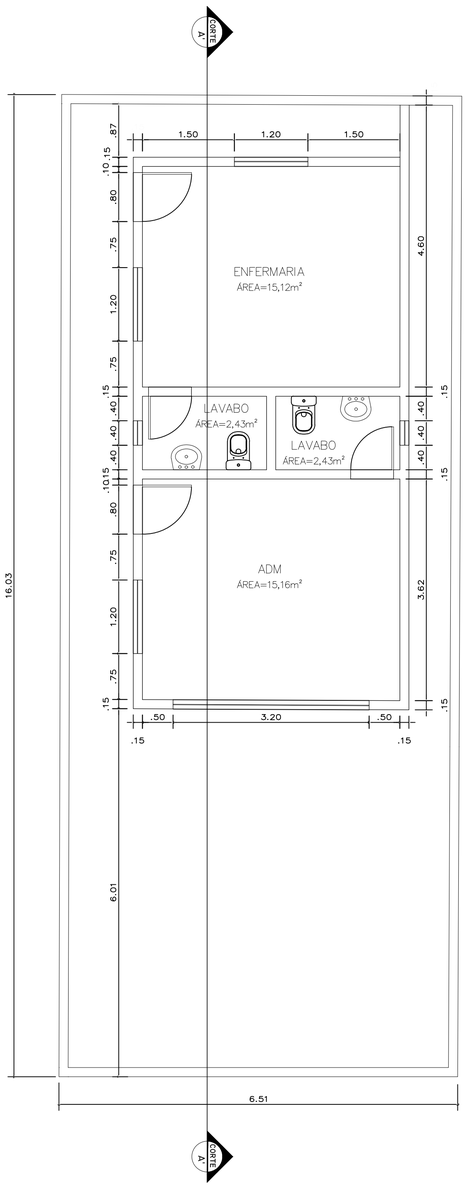

PLANTA BAIXA PORTICO DE ENTRADA
ESC. 1:50

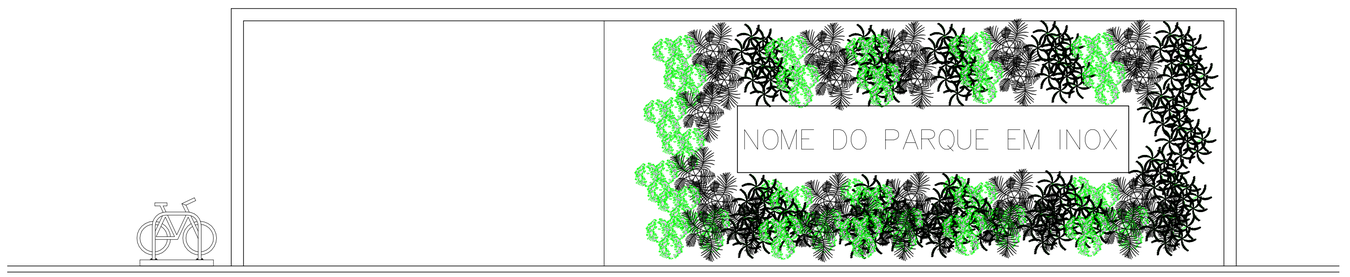

VISTA FROTAL/EXTERNA PORTICO DE ENTRADA
ESC. 1:50

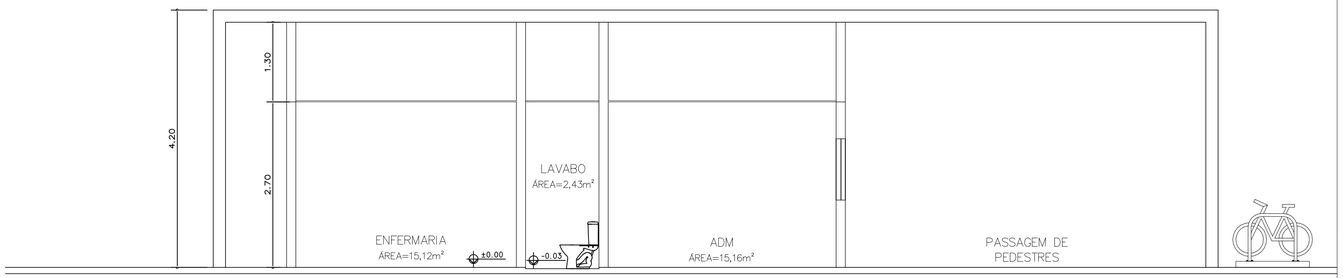

CORTE A' PORTICO DE ENTRADA
ESC. 1:50

CONFERIR MEDIDAS NO LOCAL - DIREITOS AUTORAIS RESERVADOS

REVISÃO	DESCRIÇÃO	DATA	RESP.
07			
06			
05			
04			
03			
02			
01			
00	EMISSÃO_INICIAL	08/04/2026	FLAVIA

ELABORAÇÃO/SUPERVISÃO TÉCNICA:

ANA FLAVIA ARAUJO QUARESMA
ENGENHEIRA CIVIL
CREA-PA: 151.221.169-9
PORTARIA Nº 0019/2025-SEMAT

PREFEITURA MUNICIPAL DE BARCARENA
SECRETARIA MUNICIPAL DE INFRAESTRUTURA E DESENVOLVIMENTO URBANO - SEMDUR
DEPARTAMENTO DE ENGENHARIA

PREFEITURA DE BARCARENA

PROJETO/OBJETO/LOCALIZAÇÃO
PROJETO ARQUITETÔNICO
CONSTRUÇÃO DO PARQUE DE ESPORTES RADICAIS
RUA MICHEL BARREAU S/N

PROCESSO: 033/2026

CONTEÚDO:
PORTICO DE ENTRADA
ARQUIBANCADA
ESCALADA
RAPEL
CALISTENIA

FOLHA 08 / 13

A. TERRENO:	A. CONSTRUIR:	A. AMPLIAR:	A. TOTAL:	FASE DO PROJETO:
6.831,22 m²	00,00 m²	00,00 m²	6.831,22 m²	EXECUTIVO

DATA:	ESCALA:	REVISÃO:	ARQUIVO:
ABRIL/2026	INDICADA	REV. 00	ARQUITETÔNICO_PARQUE_RADICAL

(A1)

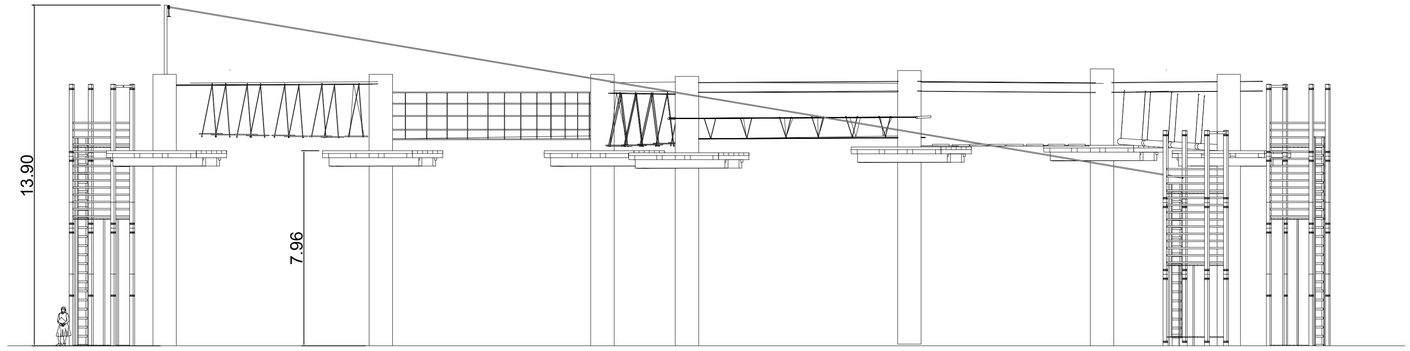

VISTA LATERAL ARVORISMO E TIROLESA
ESC. 1:150

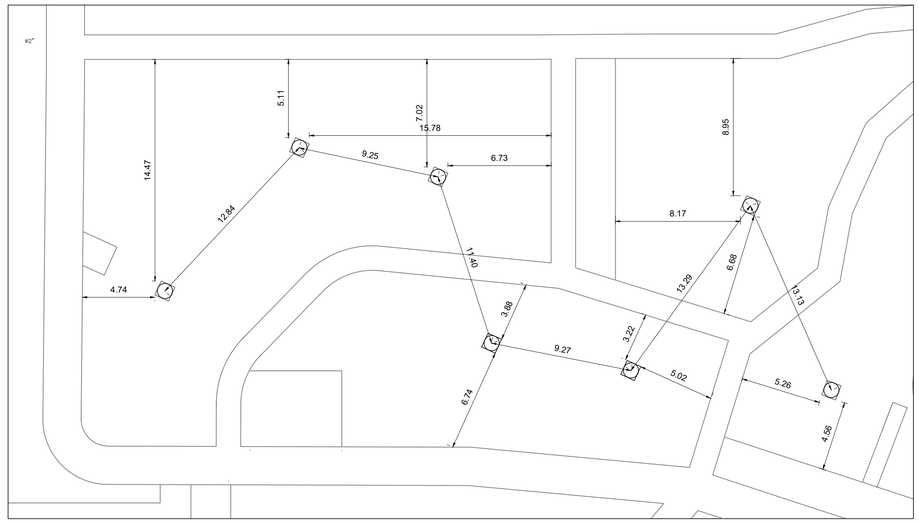

LOCAÇÃO PILARES DE CONCRETO ARVORISMO
ESC. 1:200

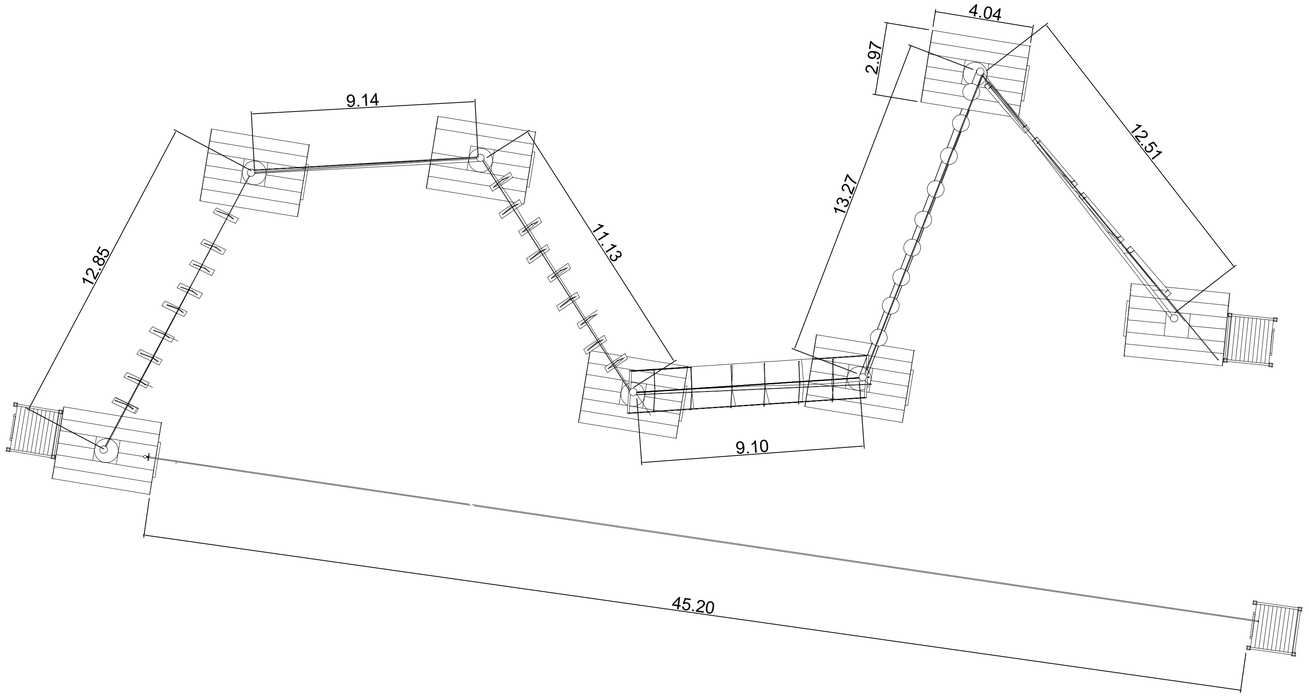

PLANTA BAIXA TIROLESA E ARVORISMO
ESC. 1:150

CONFERIR MEDIDAS NO LOCAL - DIREITOS AUTORAIS RESERVADOS

REVISÃO	DESCRIÇÃO	DATA	RESP.
07			
06			
05			
04			
03			
02			
01			
00	EMISSÃO_INICIAL	08/04/2026	FLAVIA

ELABORAÇÃO/SUPERVISÃO TÉCNICA:

ANA FLAVIA ARAUJO QUARESMA
ENGENHEIRA CIVIL
CREA-PA: 151.221.169-9
PORTARIA Nº 0019/2025-SEMAT

PREFEITURA DE BARCARENA

PREFEITURA MUNICIPAL DE BARCARENA

SECRETARIA MUNICIPAL DE INFRAESTRUTURA E DESENVOLVIMENTO URBANO - SEMDUR

DEPARTAMENTO DE ENGENHARIA

PROJETO/OBJETO/LOCALIZAÇÃO
PROJETO ARQUITETÔNICO
CONSTRUÇÃO DO PARQUE DE ESPORTES RADICAIS
RUA MICHEL BARREAU S/N

PROCESSO: 033/2026

CONTEÚDO:
ARVORISMO E TIROLESA
PLANTA BAIXA
VISTA LATERAL
LOCAÇÃO DE PILARES

FOLHA 09 / 13

A. TERRENO:	A. CONSTRUIR:	A. AMPLIAR:	A. TOTAL:	FASE DO PROJETO:
6.831,22 m²	00,00 m²	00,00 m²	6.831,22 m²	EXECUTIVO

DATA:	ESCALA:	REVISÃO:	ARQUIVO:
ABRIL/2026	INDICADA	REV. 00	ARQUITETÔNICO_PARQUE_RADICAL

(A1)



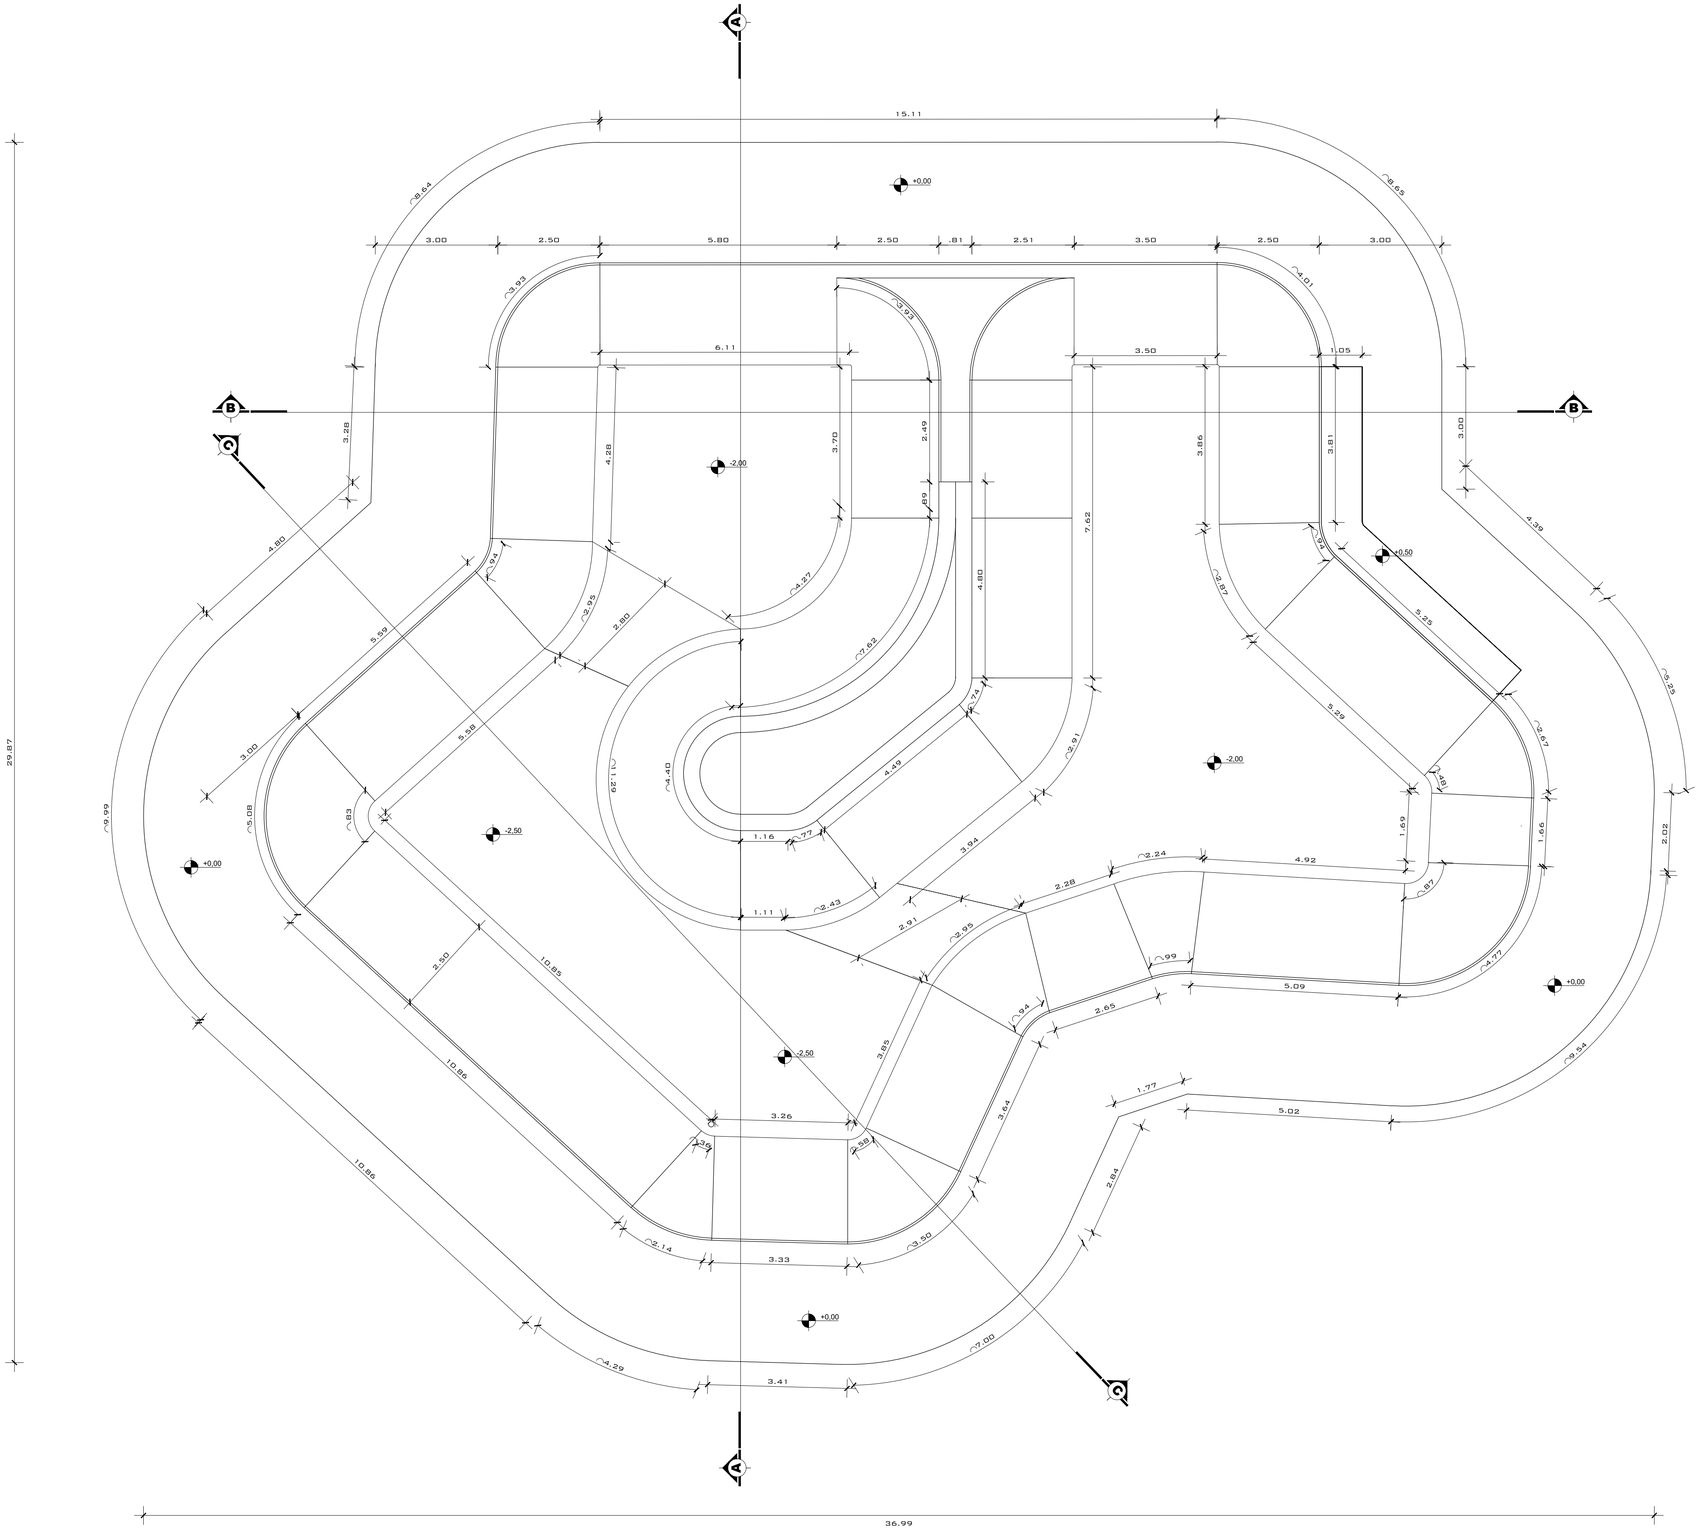

PLANTA BAIXA PARK OLÍMPICO
ESC. 1:75

CONFERIR MEDIDAS NO LOCAL - DIREITOS AUTORAIS RESERVADOS

REVISÃO	DESCRIÇÃO	DATA	RESP.
07			
06			
05			
04			
03			
02			
01			
00	EMISSÃO_INICIAL	08/04/2026	FLAVIA

ELABORAÇÃO/SUPERVISÃO TÉCNICA:

ANA FLAVIA ARAUJO QUARESMA
ENGENHEIRA CIVIL
CREA-PA: 151.221.169-9
PORTARIA Nº 0019/2025-SEMAT

PREFEITURA DE BARCARENA

PREFEITURA MUNICIPAL DE BARCARENA

SECRETARIA MUNICIPAL DE INFRAESTRUTURA E DESENVOLVIMENTO URBANO - SEMDUR
DEPARTAMENTO DE ENGENHARIA

PROJETO/OBJETO/LOCALIZAÇÃO
PROJETO ARQUITETÔNICO
CONSTRUÇÃO DO PARQUE DE ESPORTES RADICAIS
RUA MICHEL BARREAU S/N

PROCESSO: 033/2026

CONTEÚDO: PLANTA BAIXA PARK OLÍMPICO

FOLHA: 10 / 13

A. TERRENO:	A. CONSTRUIR:	A. AMPLIAR:	A. TOTAL:	FASE DO PROJETO:
6.831,22 m²	00,00 m²	00,00 m²	6.831,22 m²	EXECUTIVO

DATA:	ESCALA:	REVISÃO:	ARQUIVO:
ABRIL/2026	INDICADA	REV. 00	ARQUITETÔNICO_PARQUE_RADICAL

(A1)

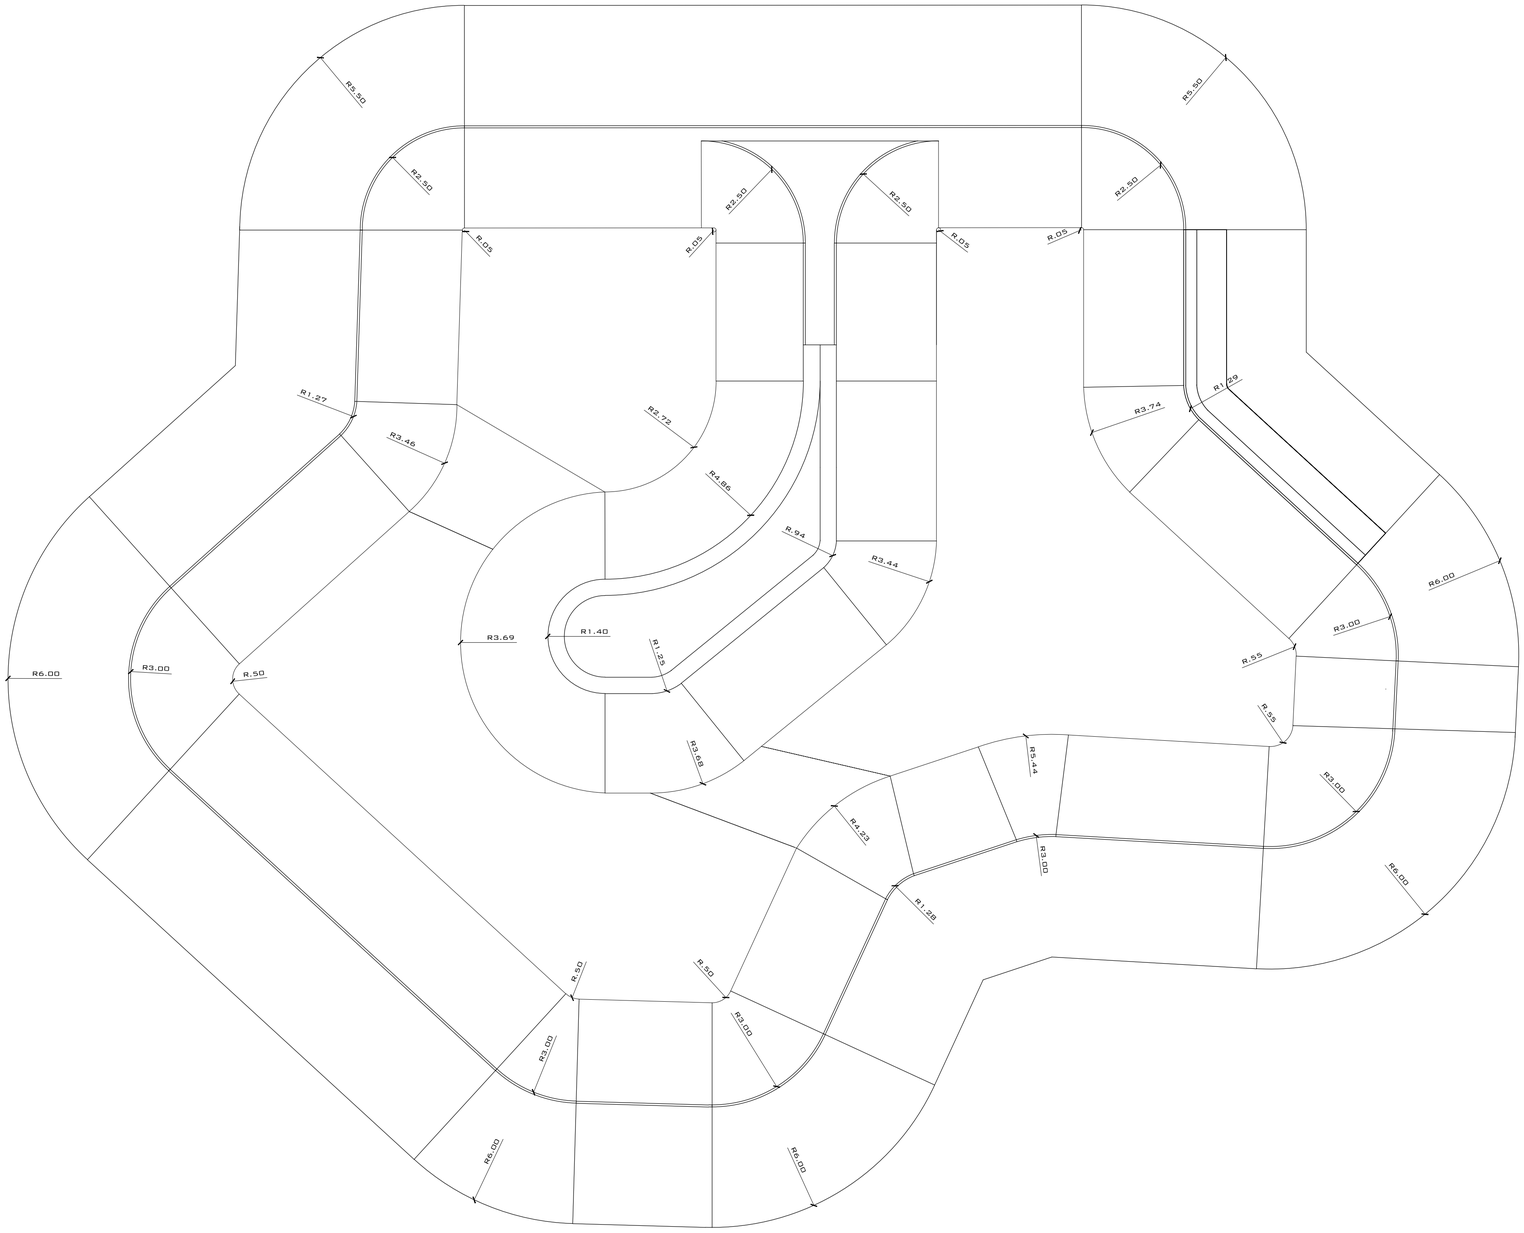

PLANTA DE RAIOS PARK OLÍMPICO
ESC. 1:50

CONFERIR MEDIDAS NO LOCAL - DIREITOS AUTORAIS RESERVADOS

REVISÃO	DESCRIÇÃO	DATA	RESP.
07			
06			
05			
04			
03			
02			
01			
00	EMISSÃO_INICIAL	08/04/2026	FLAVIA

ELABORAÇÃO/SUPERVISÃO TÉCNICA:

ANA FLAVIA ARAUJO QUARESMA
ENGENHEIRA CIVIL
CREA-PA: 151.221.169-9
PORTARIA Nº 0019/2025-SEMAT

PREFEITURA DE BARCARENA

PREFEITURA MUNICIPAL DE BARCARENA

SECRETARIA MUNICIPAL DE INFRAESTRUTURA E DESENVOLVIMENTO URBANO - SEMDUR
DEPARTAMENTO DE ENGENHARIA

PROJETO/OBJETO/LOCALIZAÇÃO
PROJETO ARQUITETÔNICO
CONSTRUÇÃO DO PARQUE DE ESPORTES RADICAIS
RUA MICHEL BARREAU S/N

PROCESSO: 033/2026

CONTEÚDO: PLANTA DE RAIOS PARK OLÍMPICO

FOLHA 11 / 13

A. TERRENO:	A. CONSTRUIR:	A. AMPLIAR:	A. TOTAL:	FASE DO PROJETO:
6.831,22 m²	00,00 m²	00,00 m²	6.831,22 m²	EXECUTIVO

DATA:	ESCALA:	REVISÃO:	ARQUIVO:
ABRIL/2026	INDICADA	REV. 00	ARQUITETÔNICO_PARQUE_RADICAL

(A1)

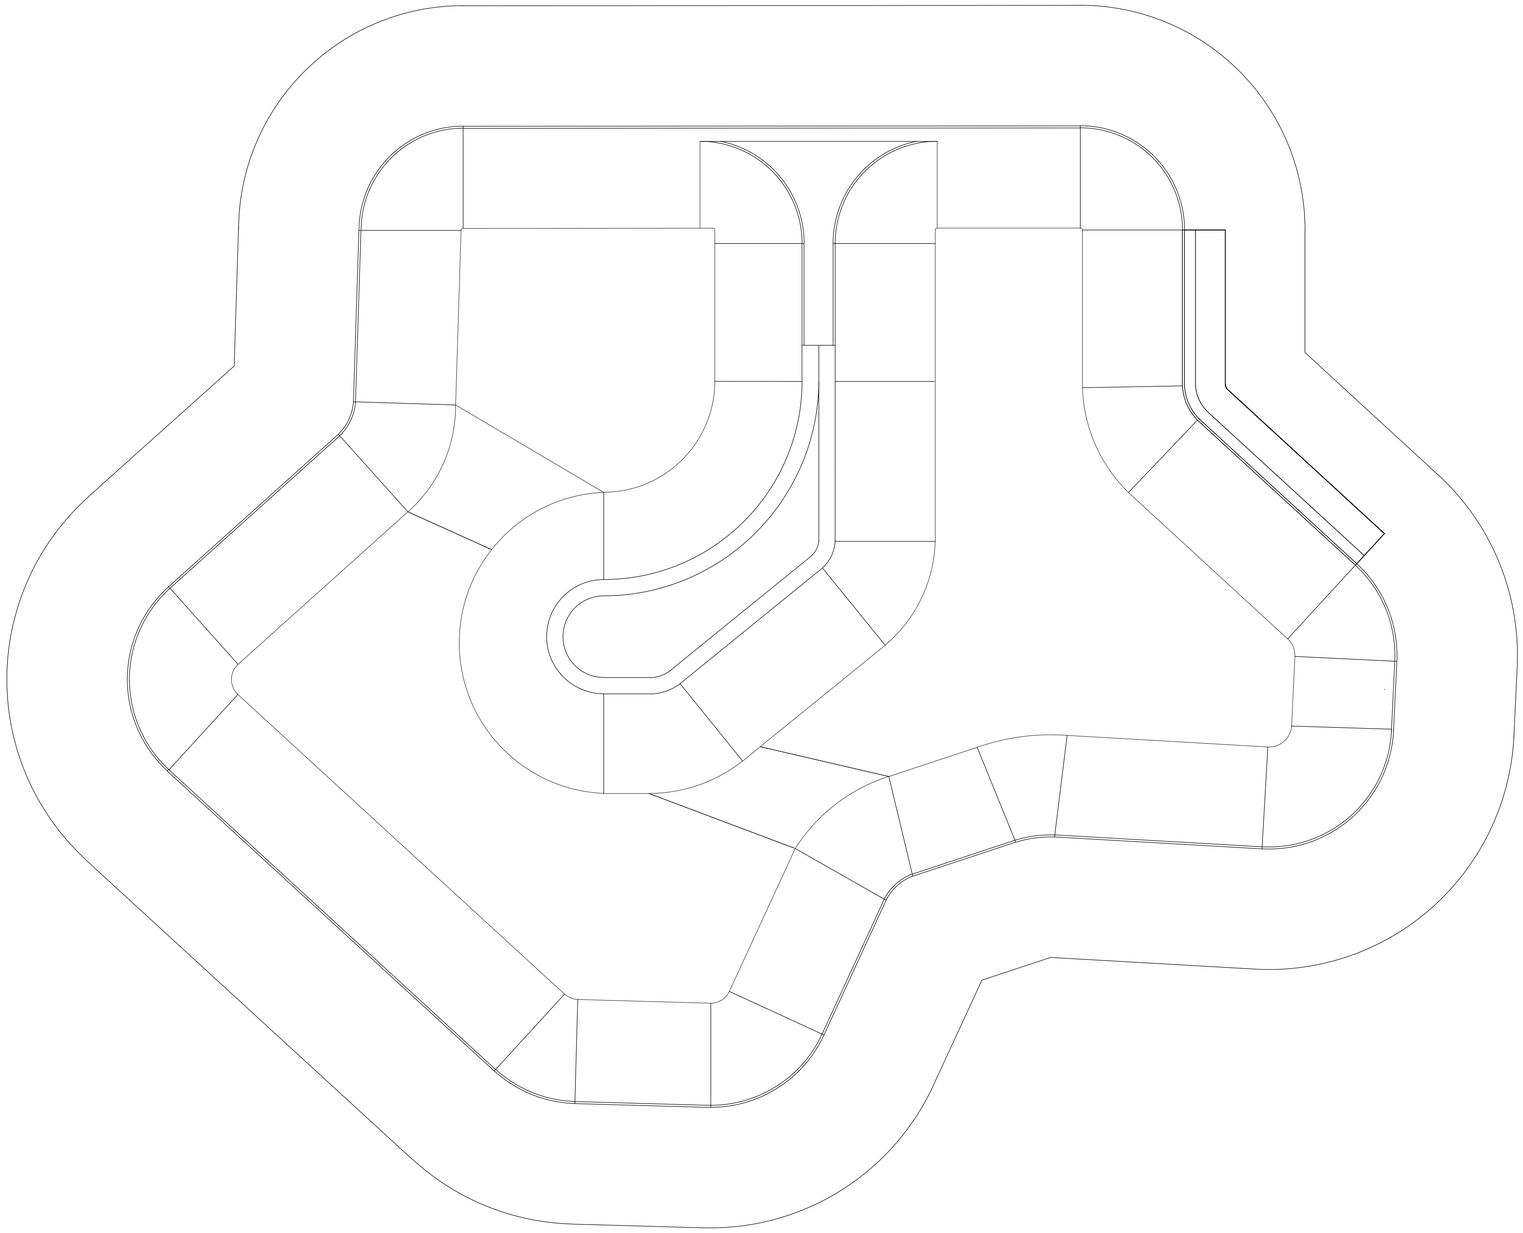



LAYOUT PARK OLÍMPICO
ESC. 1:50

CONFERIR MEDIDAS NO LOCAL - DIREITOS AUTORAIS RESERVADOS

REVISÃO	DESCRIÇÃO	DATA	RESP.
07			
06			
05			
04			
03			
02			
01			
00	EMISSÃO_INICIAL	08/04/2026	FLAVIA

ELABORAÇÃO/SUPERVISÃO TÉCNICA:

ANA FLAVIA ARAUJO QUARESMA
ENGENHEIRA CIVIL
CREA-PA: 151.221.169-9
PORTARIA Nº 0019/2025-SEMAT

PREFEITURA DE BARCARENA

PREFEITURA MUNICIPAL DE BARCARENA

SECRETARIA MUNICIPAL DE INFRAESTRUTURA E DESENVOLVIMENTO URBANO - SEMDUR
DEPARTAMENTO DE ENGENHARIA

PROJETO/OBJETO/LOCALIZAÇÃO
PROJETO ARQUITETÔNICO
CONSTRUÇÃO DO PARQUE DE ESPORTES RADICAIS
RUA MICHEL BARREAU S/N

PROCESSO: 033/2026

CONTEÚDO: LAYOUT PARK OLÍMPICO

FOLHA: 12 / 13

A. TERRENO:	A. CONSTRUIR:	A. AMPLIAR:	A. TOTAL:	FASE DO PROJETO:
6.831,22 m²	00,00 m²	00,00 m²	6.831,22 m²	EXECUTIVO

DATA:	ESCALA:	REVISÃO:	ARQUIVO:
ABRIL/2026	INDICADA	REV. 00	ARQUITETÔNICO_PARQUE_RADICAL

(A1)

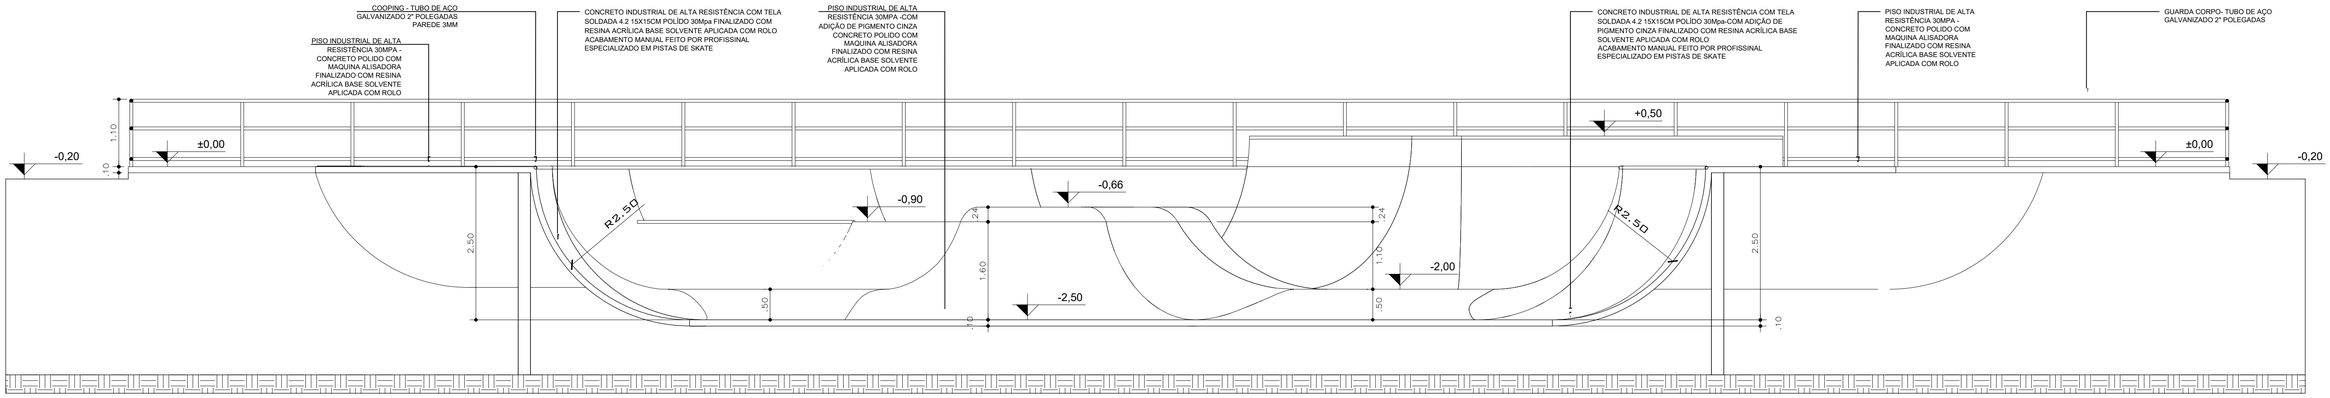

CORTE C'
ESC. 1:50

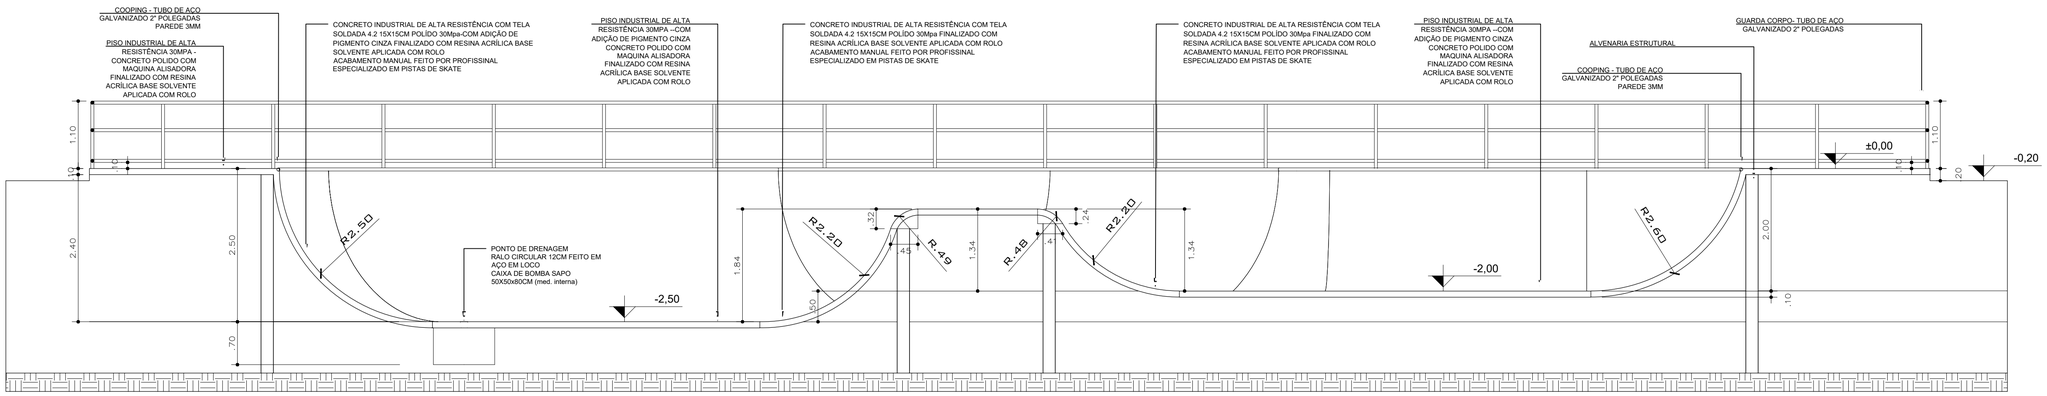

CORTE A'
ESC. 1:50

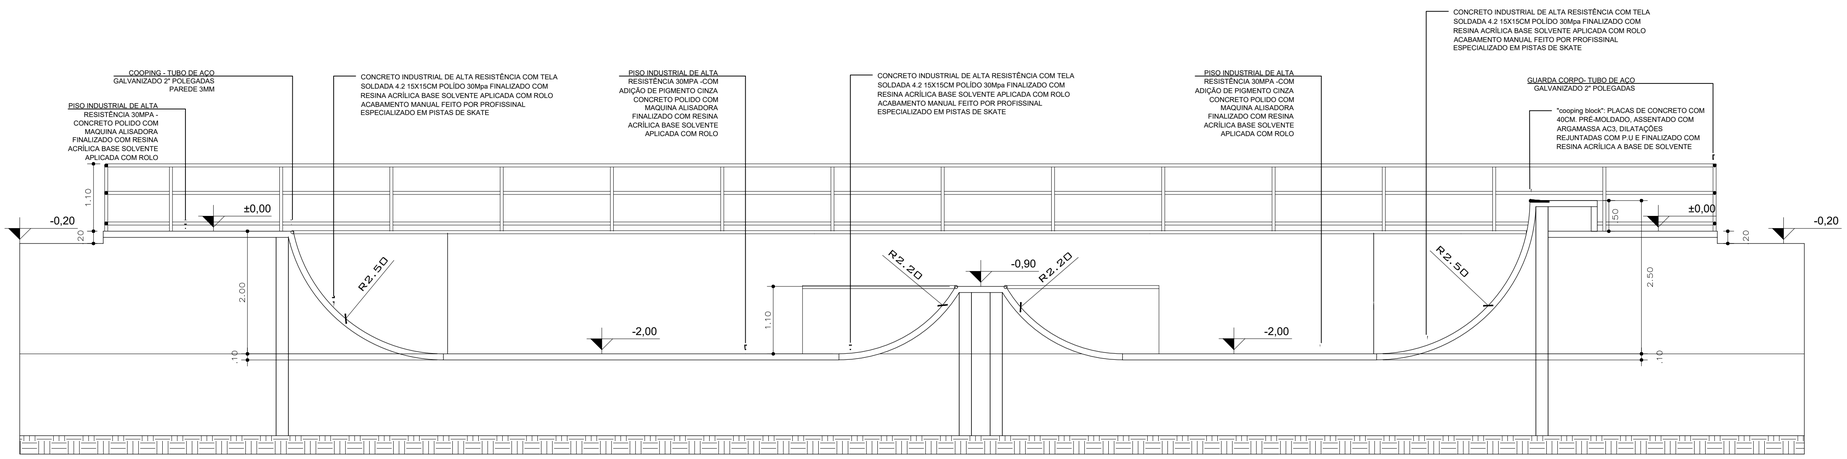

CORTE B'
ESC. 1:50

CONFERIR MEDIDAS NO LOCAL - DIREITOS AUTORAIS RESERVADOS

REVISÃO	DESCRIÇÃO	DATA	RESP.
07			
06			
05			
04			
03			
02			
01			
00	EMISSÃO_INICIAL	08/04/2026	FLAVIA

ELABORAÇÃO/SUPERVISÃO TÉCNICA:

ANA FLAVIA ARAUJO QUARESMA
ENGENHEIRA CIVIL
CREA-PA: 151.221.169-9
PORTARIA Nº 0019/2025-SEMAT

PREFEITURA DE BARCARENA

PREFEITURA MUNICIPAL DE BARCARENA

SECRETARIA MUNICIPAL DE INFRAESTRUTURA E DESENVOLVIMENTO URBANO - SEMDUR

DEPARTAMENTO DE ENGENHARIA

PROJETO/OBJETO/LOCALIZAÇÃO
PROJETO ARQUITETÔNICO
CONSTRUÇÃO DO PARQUE DE ESPORTES RADICAIS
RUA MICHEL BARREAU S/N

PROCESSO: 033/2026

CONTEÚDO:
PARK OLÍMPICO
CORTE A'
CORTE B'
CORTE C'

FOLHA 13 / 13

A. TERRENO:	A. CONSTRUIR:	A. AMPLIAR:	A. TOTAL:	FASE DO PROJETO:
6.831,22 m²	00,00 m²	00,00 m²	6.831,22 m²	EXECUTIVO

DATA:	ESCALA:	REVISÃO:	ARQUIVO:
ABRIL/2026	INDICADA	REV. 00	ARQUITETÔNICO_PARQUE_RADICAL

(A1)