



CENTRAL DE LICITAÇÃO E CONTRATOS


ANEXO I-A – 1A1-PROJETOS/PLANTAS
(PROJETO DE PAISAGISMO)

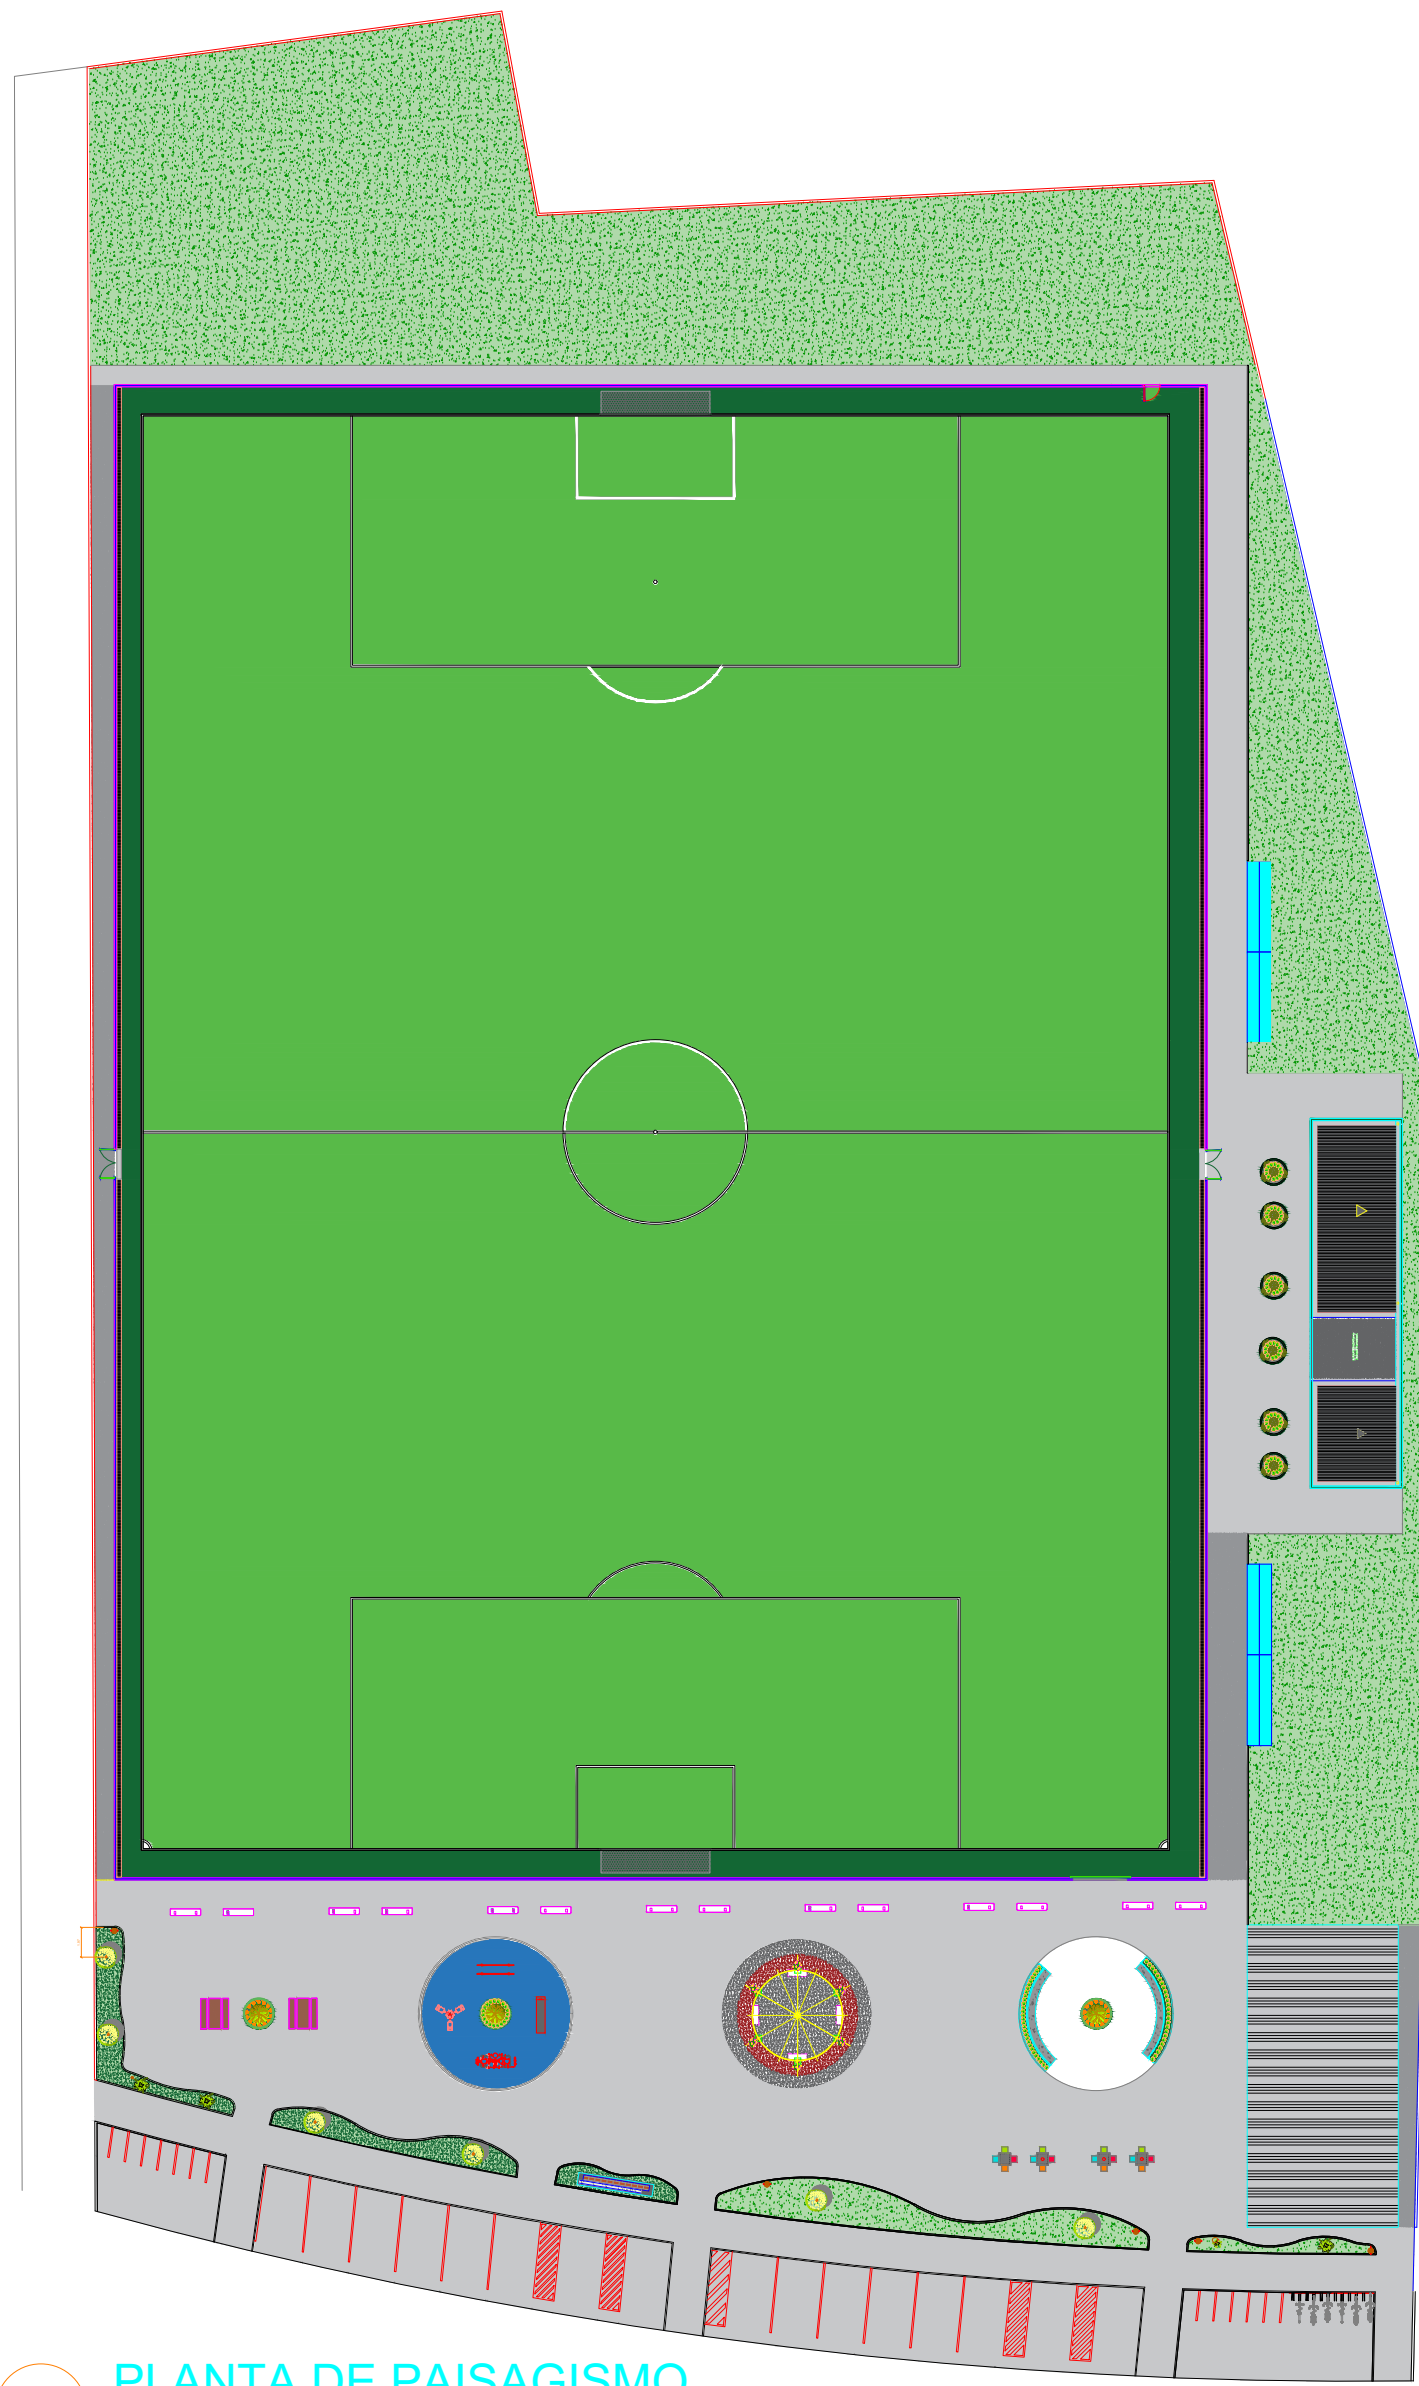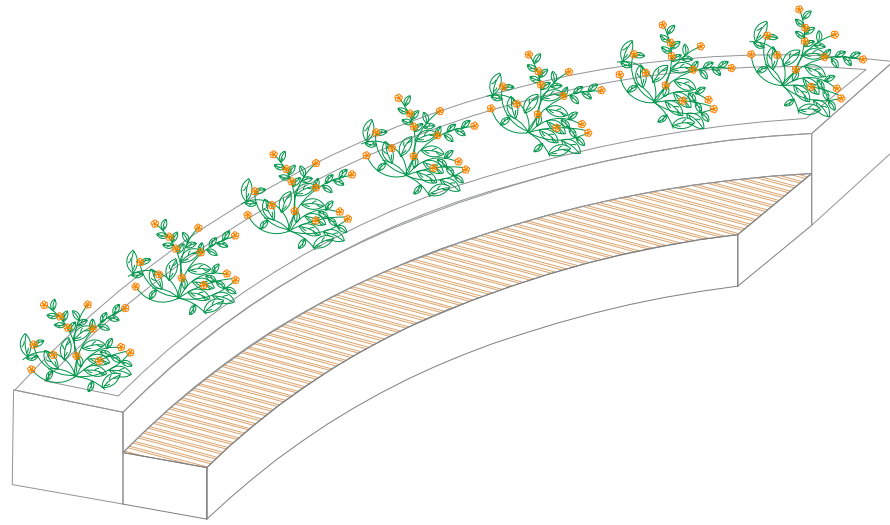


1 PLANTA DE PAISAGISMO
ESCALA 1:500

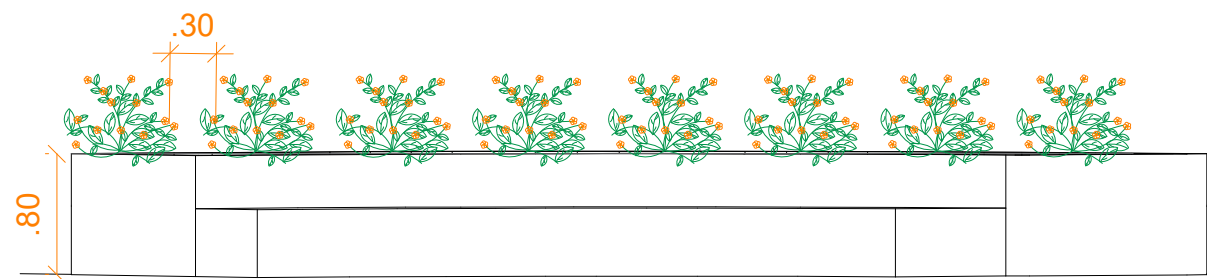



2 FLOREIRA DOS BANCOS
ESCALA 1:50

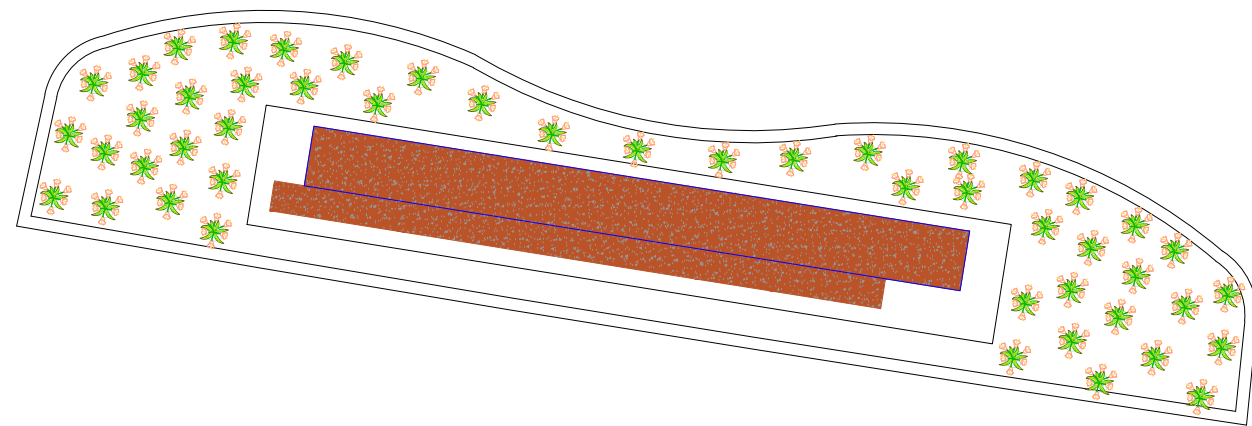

4 CANTEIRO DO TOTEM
ESCALA 1:50

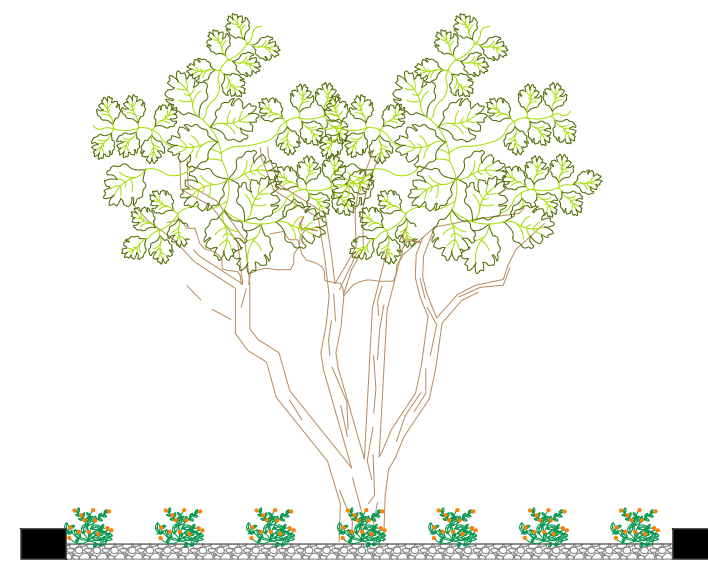


3 CANTEIROS JABUTICABEIRAS
ESCALA 1:25

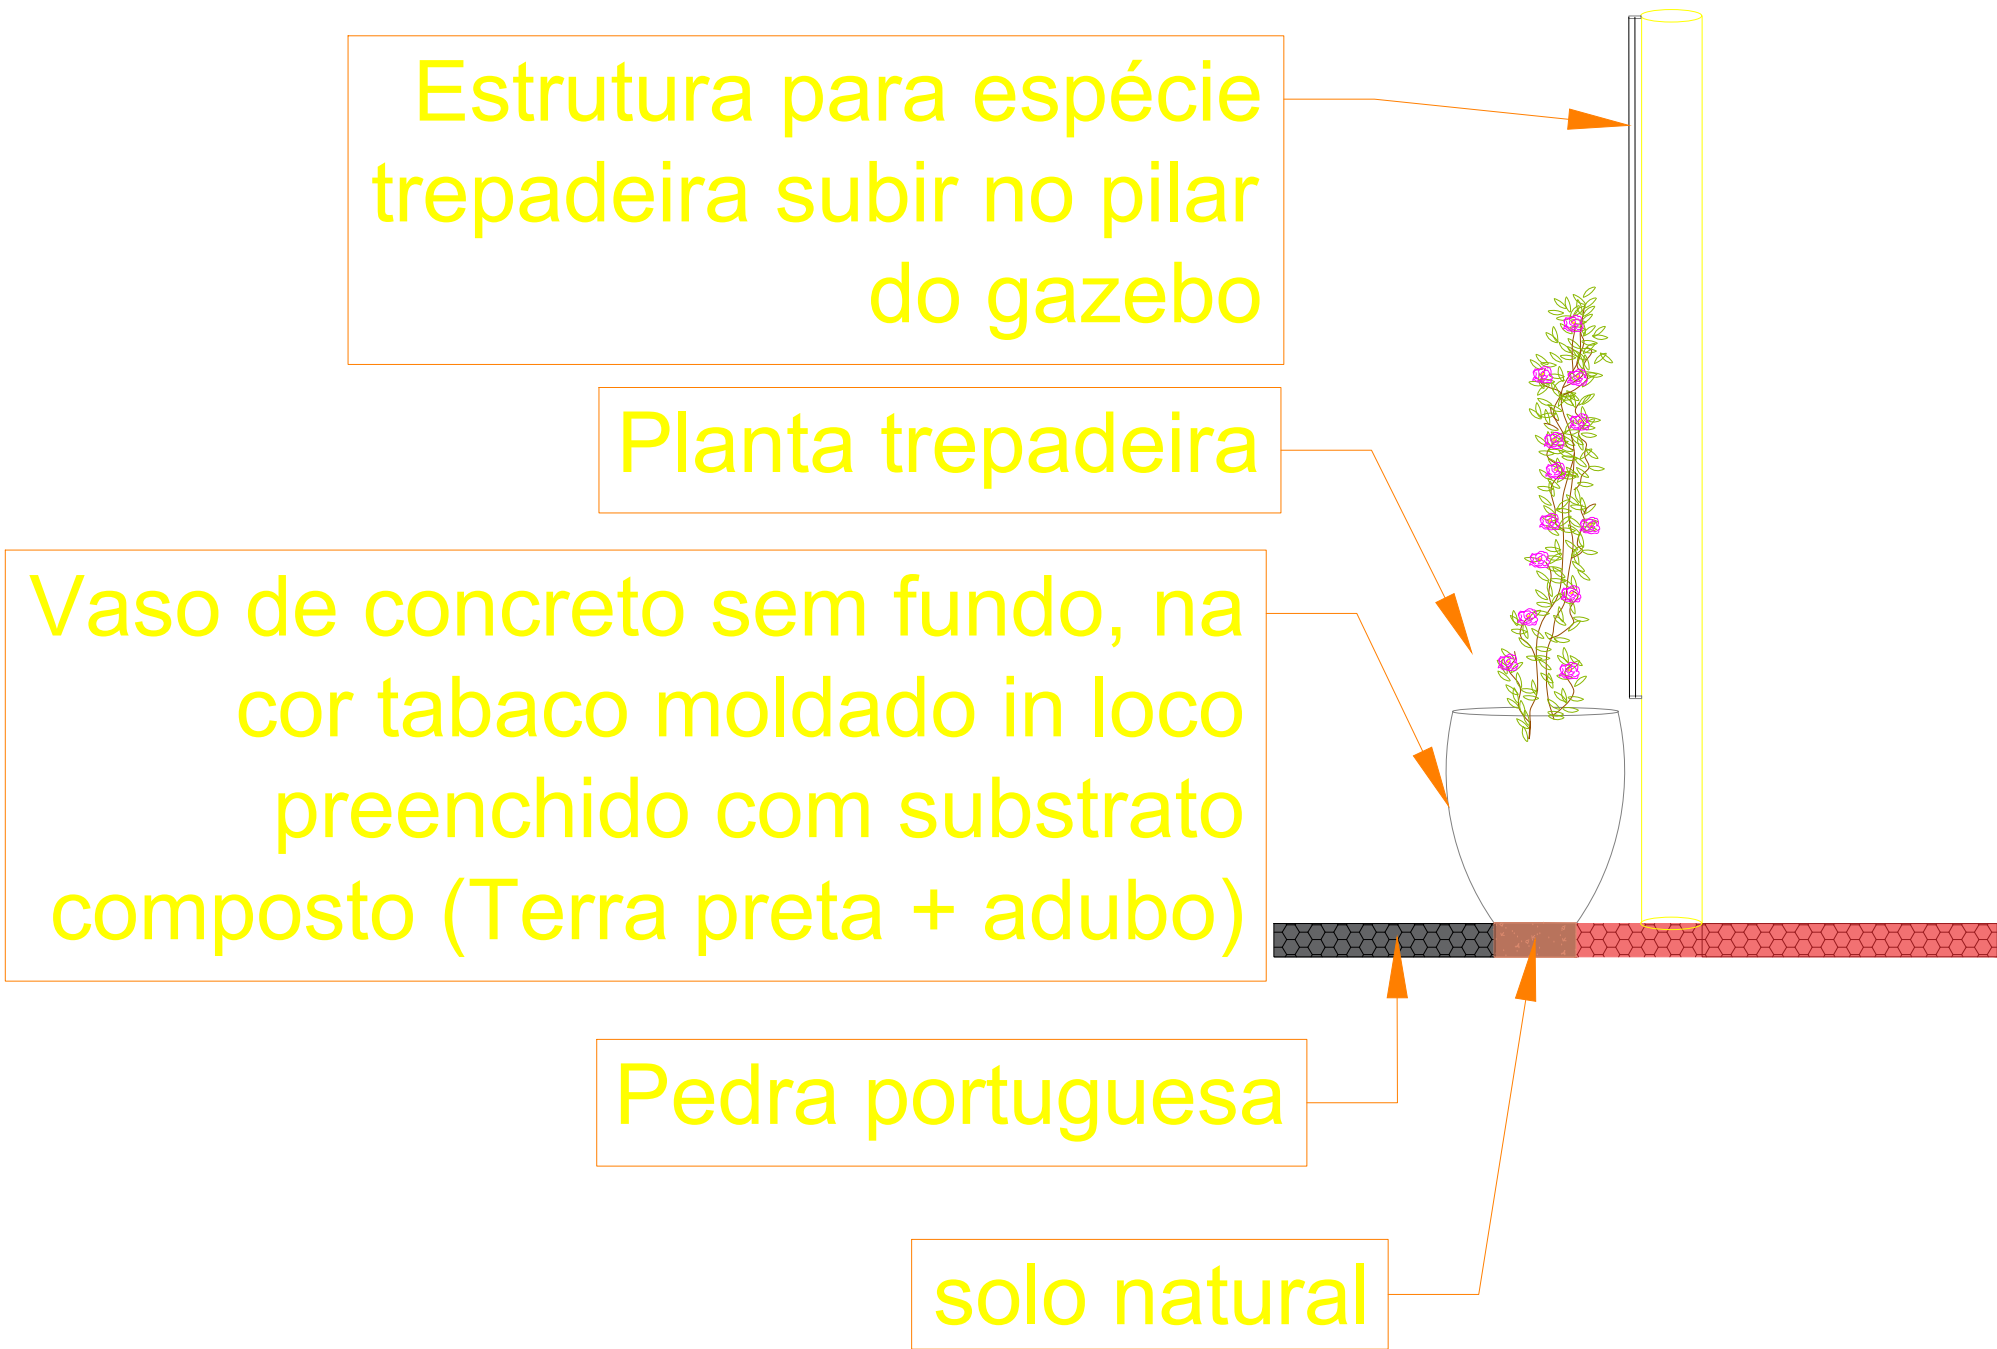
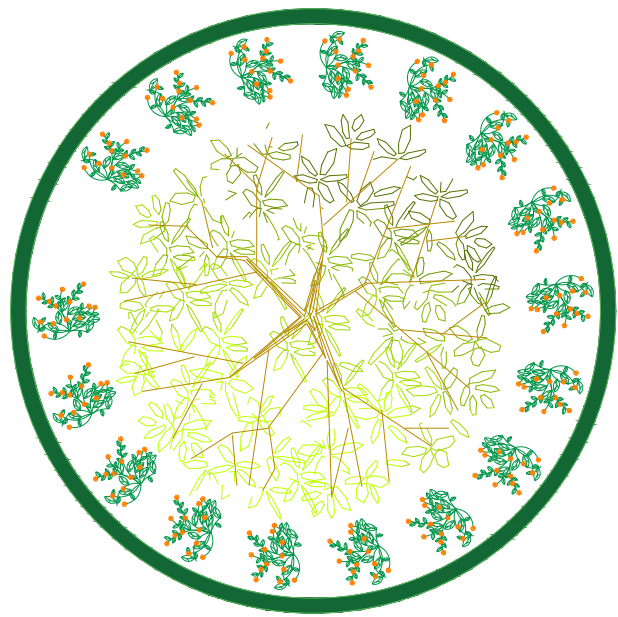


5 DETALHE PLANTA TREPADORA EM GAZEBO
ESCALA 1:25

LEGENDA DE PLANTAS						
	Símbolo	Nome comum	Nome científico	Quantidade	Espaça-mento	Altura
1		Lantana	<i>Lantana camara</i>	351	30 cm	20 cm
2		Jasmim bogari	<i>Jasminum sambac</i>	16	30 cm	30 cm
3		Ipê amarelo de jardim	<i>Tecoma stans</i>	6	30 cm	20 cm
4		Jabuticabeira	<i>Plinia cauliflora</i>	3	35 cm	20 cm
5		Açaizeiro	<i>Euterpe Oleracea</i>	6	2m	1,5 m
6		Primavera / Bougainvillea	<i>Bougainvillea spectabilis</i>	6	.	1m
Acessórios				Qtd	Unidade	
1		Brita		1,2	m³	
2		Vaso cônico a ser executado in loco		6	m²	

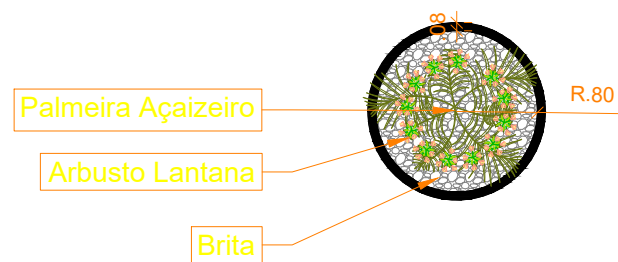

6 CANTEIROS VESTIÁRIOS
ESCALA 1:75

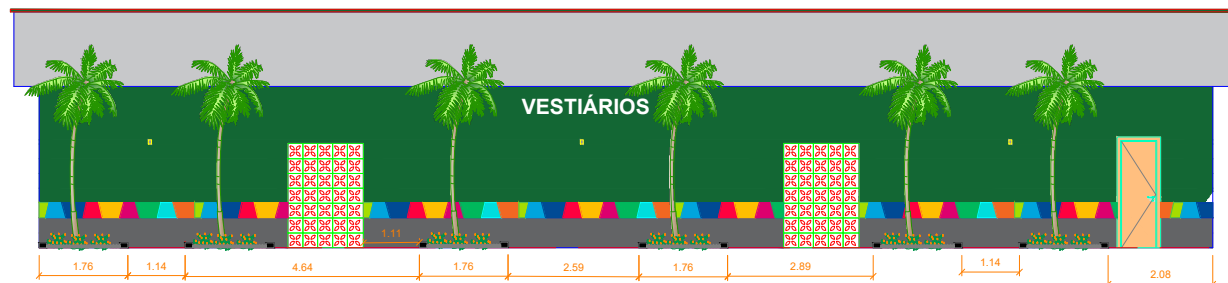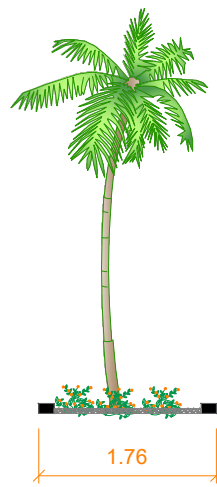

7 VISTA VESTIÁRIOS
ESCALA 1:100

ELABORAÇÃO/SUPERVISÃO TÉCNICA:			
ANA FLÁVIA A. QUARESMA ENGENHEIRA CIVIL CREA-PA: 151.+221.169-9 PORTARIA Nº 0019/2025 -SEMAT		RAYSSA LOPES DE MORAES ARQUITETA E URBANISTA CAU-PA: A186111-5 PORTARIA Nº 1308/2025 -SEMAT	
 PREFEITURA DE BARCARENA PREFEITURA MUNICIPAL DE BARCARENA SECRETARIA MUNICIPAL DE INFRAESTRUTURA E DESENVOLVIMENTO URBANO - SEMDUR DEPARTAMENTO DE ENGENHARIA			
PROJETO/OBJETO/LOCALIZAÇÃO PROJETO ARQUITETÔNICO CONSTRUÇÃO DE UM CAMPO DE FUTEBOL E URBANIZAÇÃO END: SÃO FRANCISCO, BARCARENA-PA			PROCESSO:
CONTEÚDO: LAYOUT DE PAISAGISMO, LEGENDA DE PLANTAS, DETALHES DE CANTEIROS E FLOREIRAS.			FOLHA 01 01
A. TERRENO:	A. CONSTRUIR:	A. AMPLIAR:	A. TOTAL:
FASE DO PROJETO:			EXECUTIVO
DATA: JUNHO/2026	ESCALA: INDICADA	REVISÃO: REV. 00	DESENHO: ANA RUTH RAMOS