


1 OBSERVAÇÃO: RECOMPOSIÇÃO ASFÁLTICA DE TERÇO COMPLETO DO CORPO ESTRADAL.

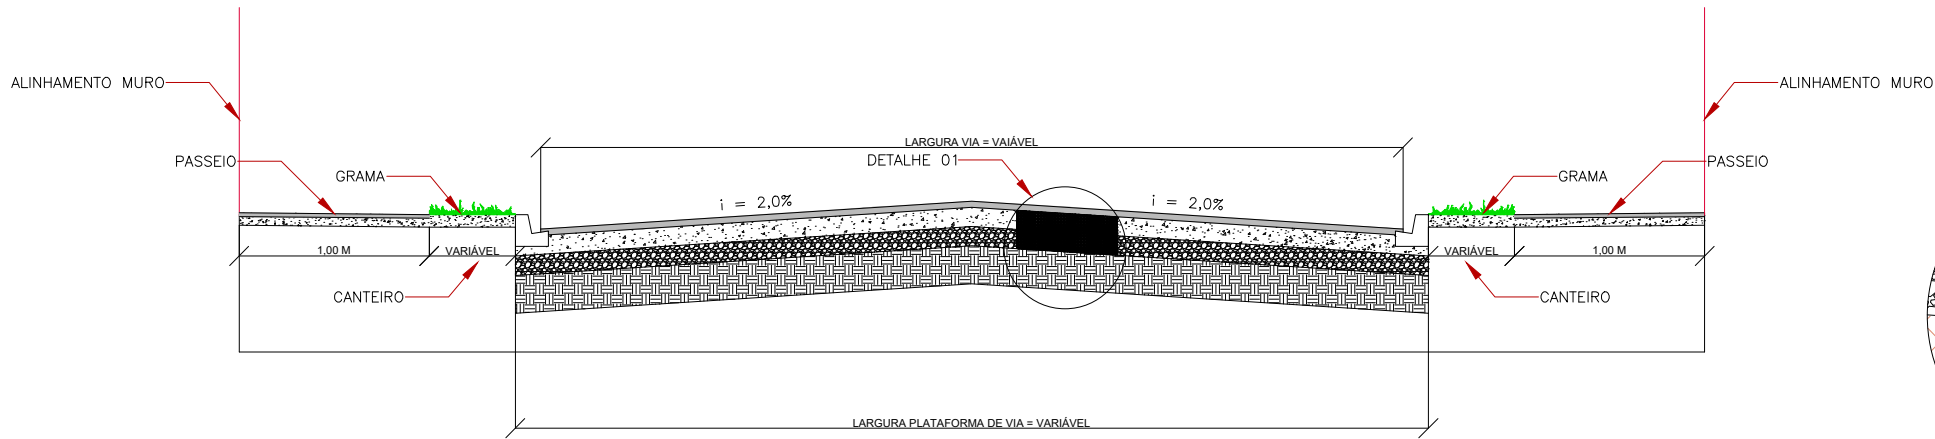

2 SEÇÃO TIPO: RECOMPOSIÇÃO ASFÁLTICA DE TERÇO LOCALIZADO DO CORPO ESTRADAL.

NOTAS:

CONFERIR MEDIDAS NO LOCAL - DIREITOS AUTORAIS RESERVADOS			
04			
03			
02			
01			
00	DESCRIÇÃO_R00	DATA_R00	RESP_R00
REVISÃO	DESCRIÇÃO	DATA	RESP.

ELABORAÇÃO:

EVANDISON ALVES DOS SANTOS  
ENGENHEIRO CIVIL - RESPONSÁVEL TÉCNICO  
CREA-PA: 151.803.089/0  
PORTARIA Nº 0020/2025 - SEMA

SUPERVISÃO TÉCNICA:

EVANDISON ALVES DOS SANTOS  
ENGENHEIRO CIVIL - RESPONSÁVEL TÉCNICO  
CREA-PA: 151.803.089/0  
PORTARIA Nº 0020/2025 - SEMA



# PREFEITURA MUNICIPAL DE BARCARENA

SECRETARIA MUNICIPAL DE INFRAESTRUTURA E DESENVOLVIMENTO URBANO - SEMDUR  
DEPARTAMENTO DE ENGENHARIA

PROJETO/OBJETO/LOCALIZAÇÃO:  
PROJETO SEÇÃO TIPO  
EXECUÇÃO DE OBRA DE DRENAGEM PLUVIAL PROFUNDA COM TUBO PEAD E RECOMPOSIÇÃO  
ASFÁLTICA EM RUAS E VIAS DO MUNICÍPIO DE BARCARENA - PA.  
ENDEREÇO : BARCARENA, ESTADO DO PARÁ.

CONTEÚDO: DETALHAMENTO SEÇÃO TIPO, RECOMPOSIÇÃO ASFÁLTICA.

A. TERRENO: 00,00 m²    A. CONSTRUIR: 00,00 m²    A. TOTAL: 00,00 m²    FASE DO PROJETO: EXECUTIVO

NOME\_DO\_ARQUIVO

FOLHA:  
01  
01

PROCESSO:  
052/2025

DATA:  
DEZEMBRO

ESCALA:  
ESCALA